

25 GEN. 1977
COMUNE DI CARRARA
MARINA DI CARRARA
VIA F. CAVALLOTTI

2 VARIANTE

PROGETTO: FABBRICATO DI CIVILE ABITAZIONE

APPROVATO

28 FEB. 1977 CONTROLLATO

PROGETTISTA: DOTT. ING. A. DAZZI

DOTT. ING. A. DAZZI
ALBO DEGLI INGEGNERI - CARRARA

PROPRIETÀ: Sopra PARADISO

LAVORO: Pianta COPERTURA

VARIANTE AL PROGETTO
Approvato dal Sindaco alle condizioni
indicate nel permesso di costruzione
n° 10 del 28.2.77
licenza edilizia del 2.12.73
L'ING. CAPO


TAV. 0



RAPP. 1:100



25 GEN. 1977

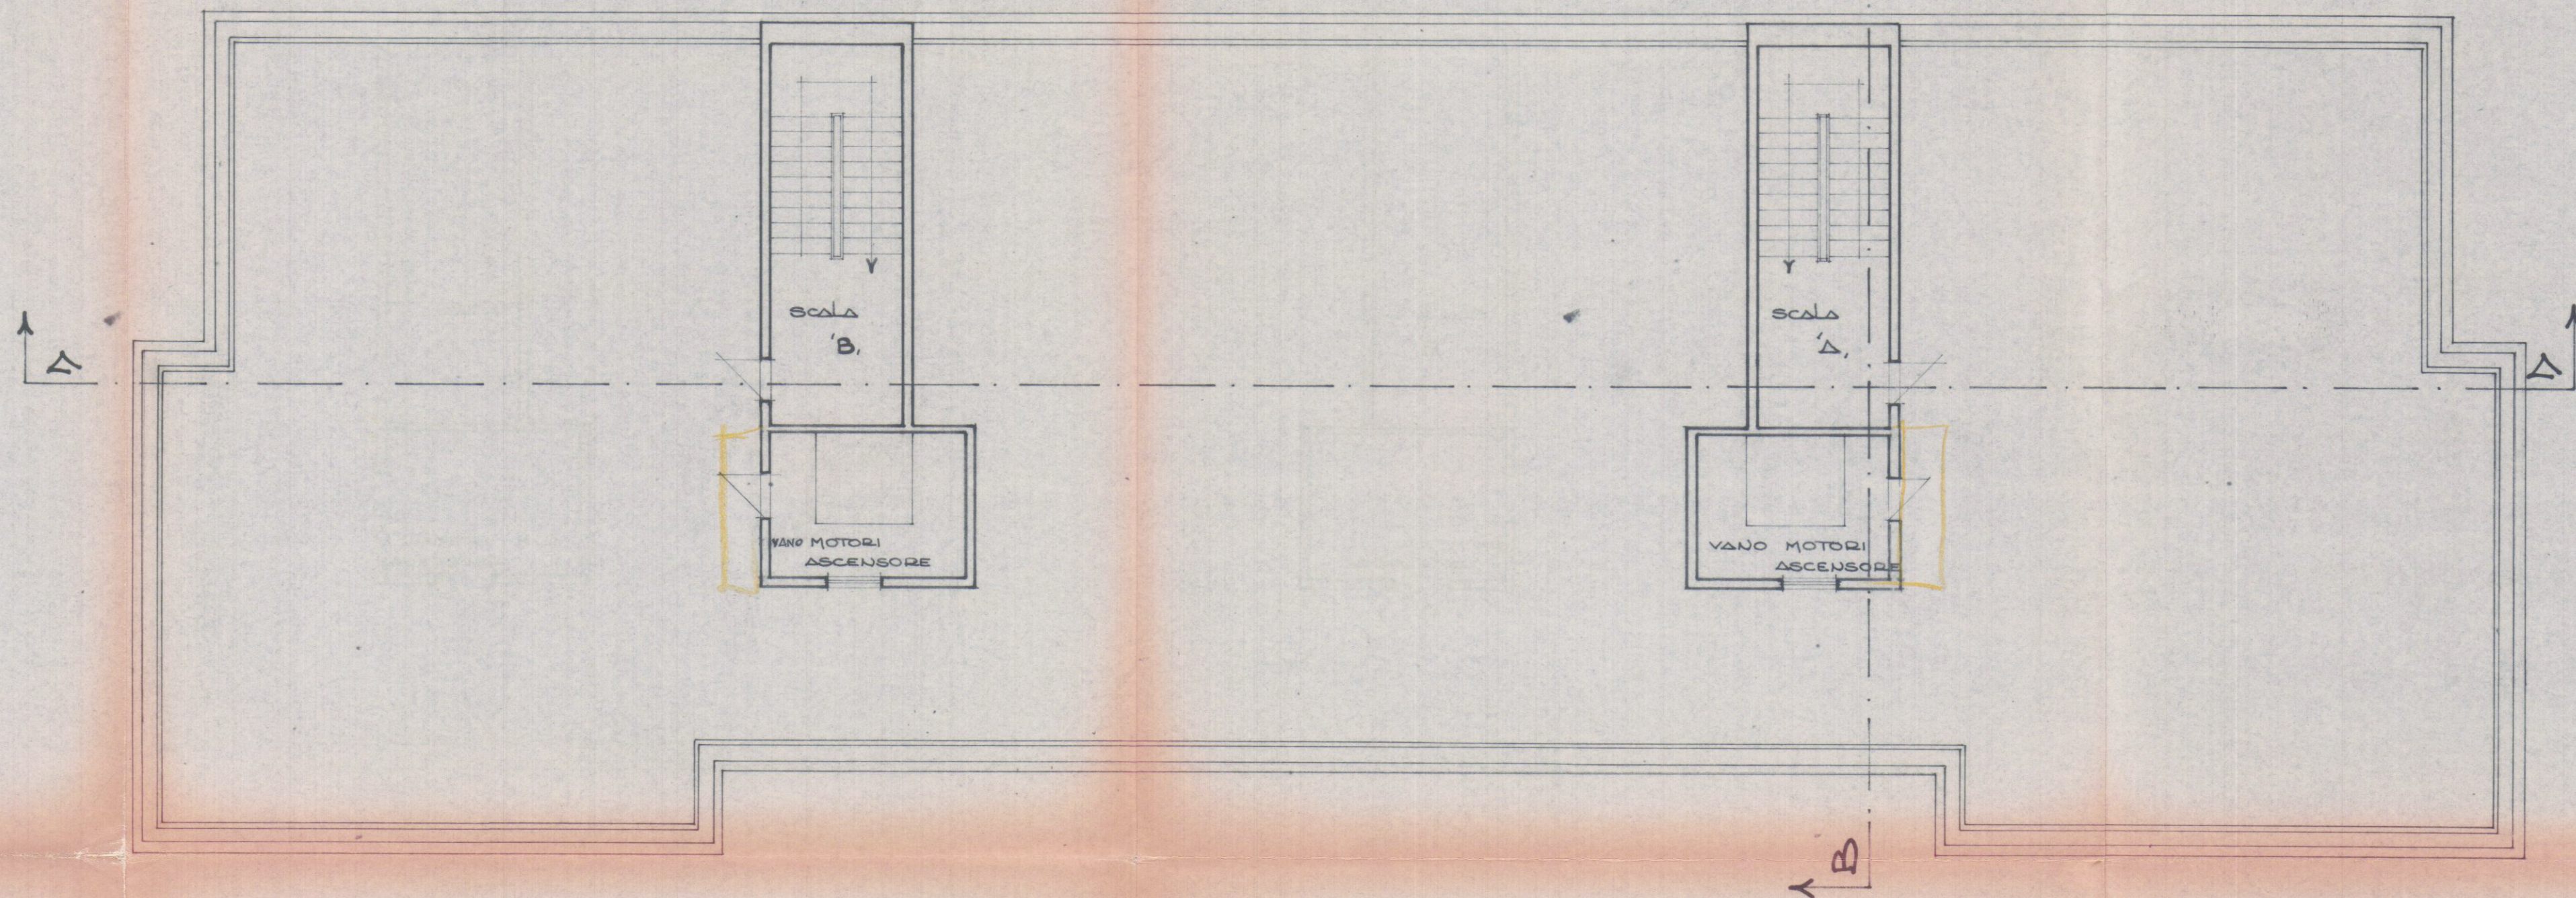

PIANTA COPERTURA