


13 SET. 1968^W

FABBRICATO VIA 7 LUGLIO ANGOLO VIA CAVOUR


Scala 1:100

CARRARA
PER CONTO DELL'IMPRESA EDILE DAZZI *Renzo*


**2 SOLUZIONE
SOSPESO**

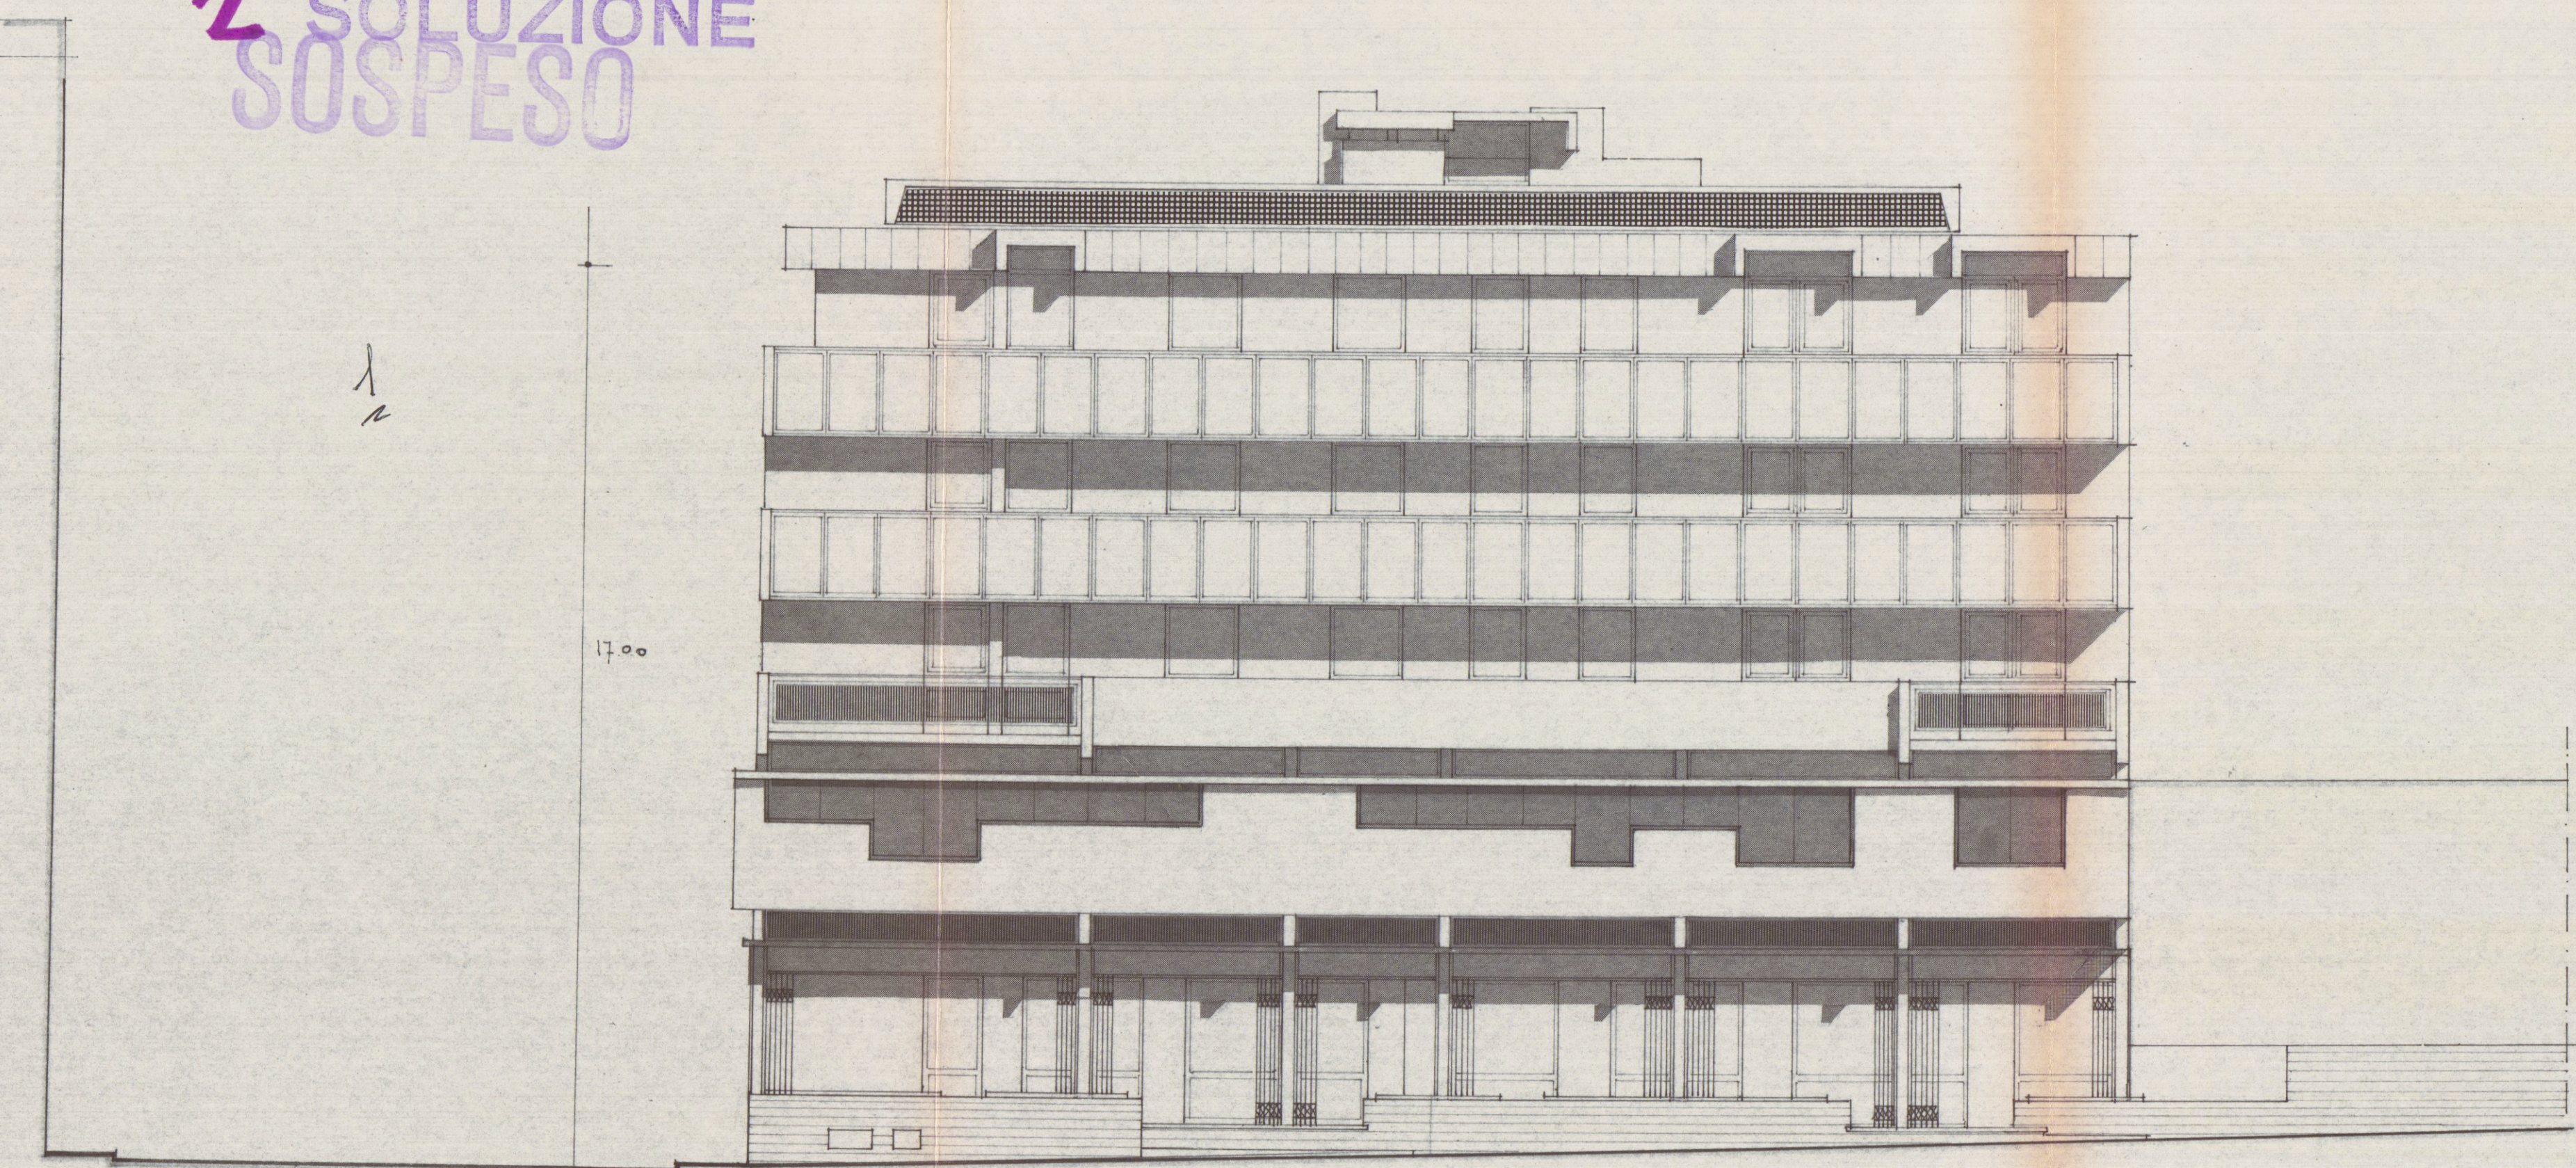

PROSPETTO LATO VIA VII LUGLIO

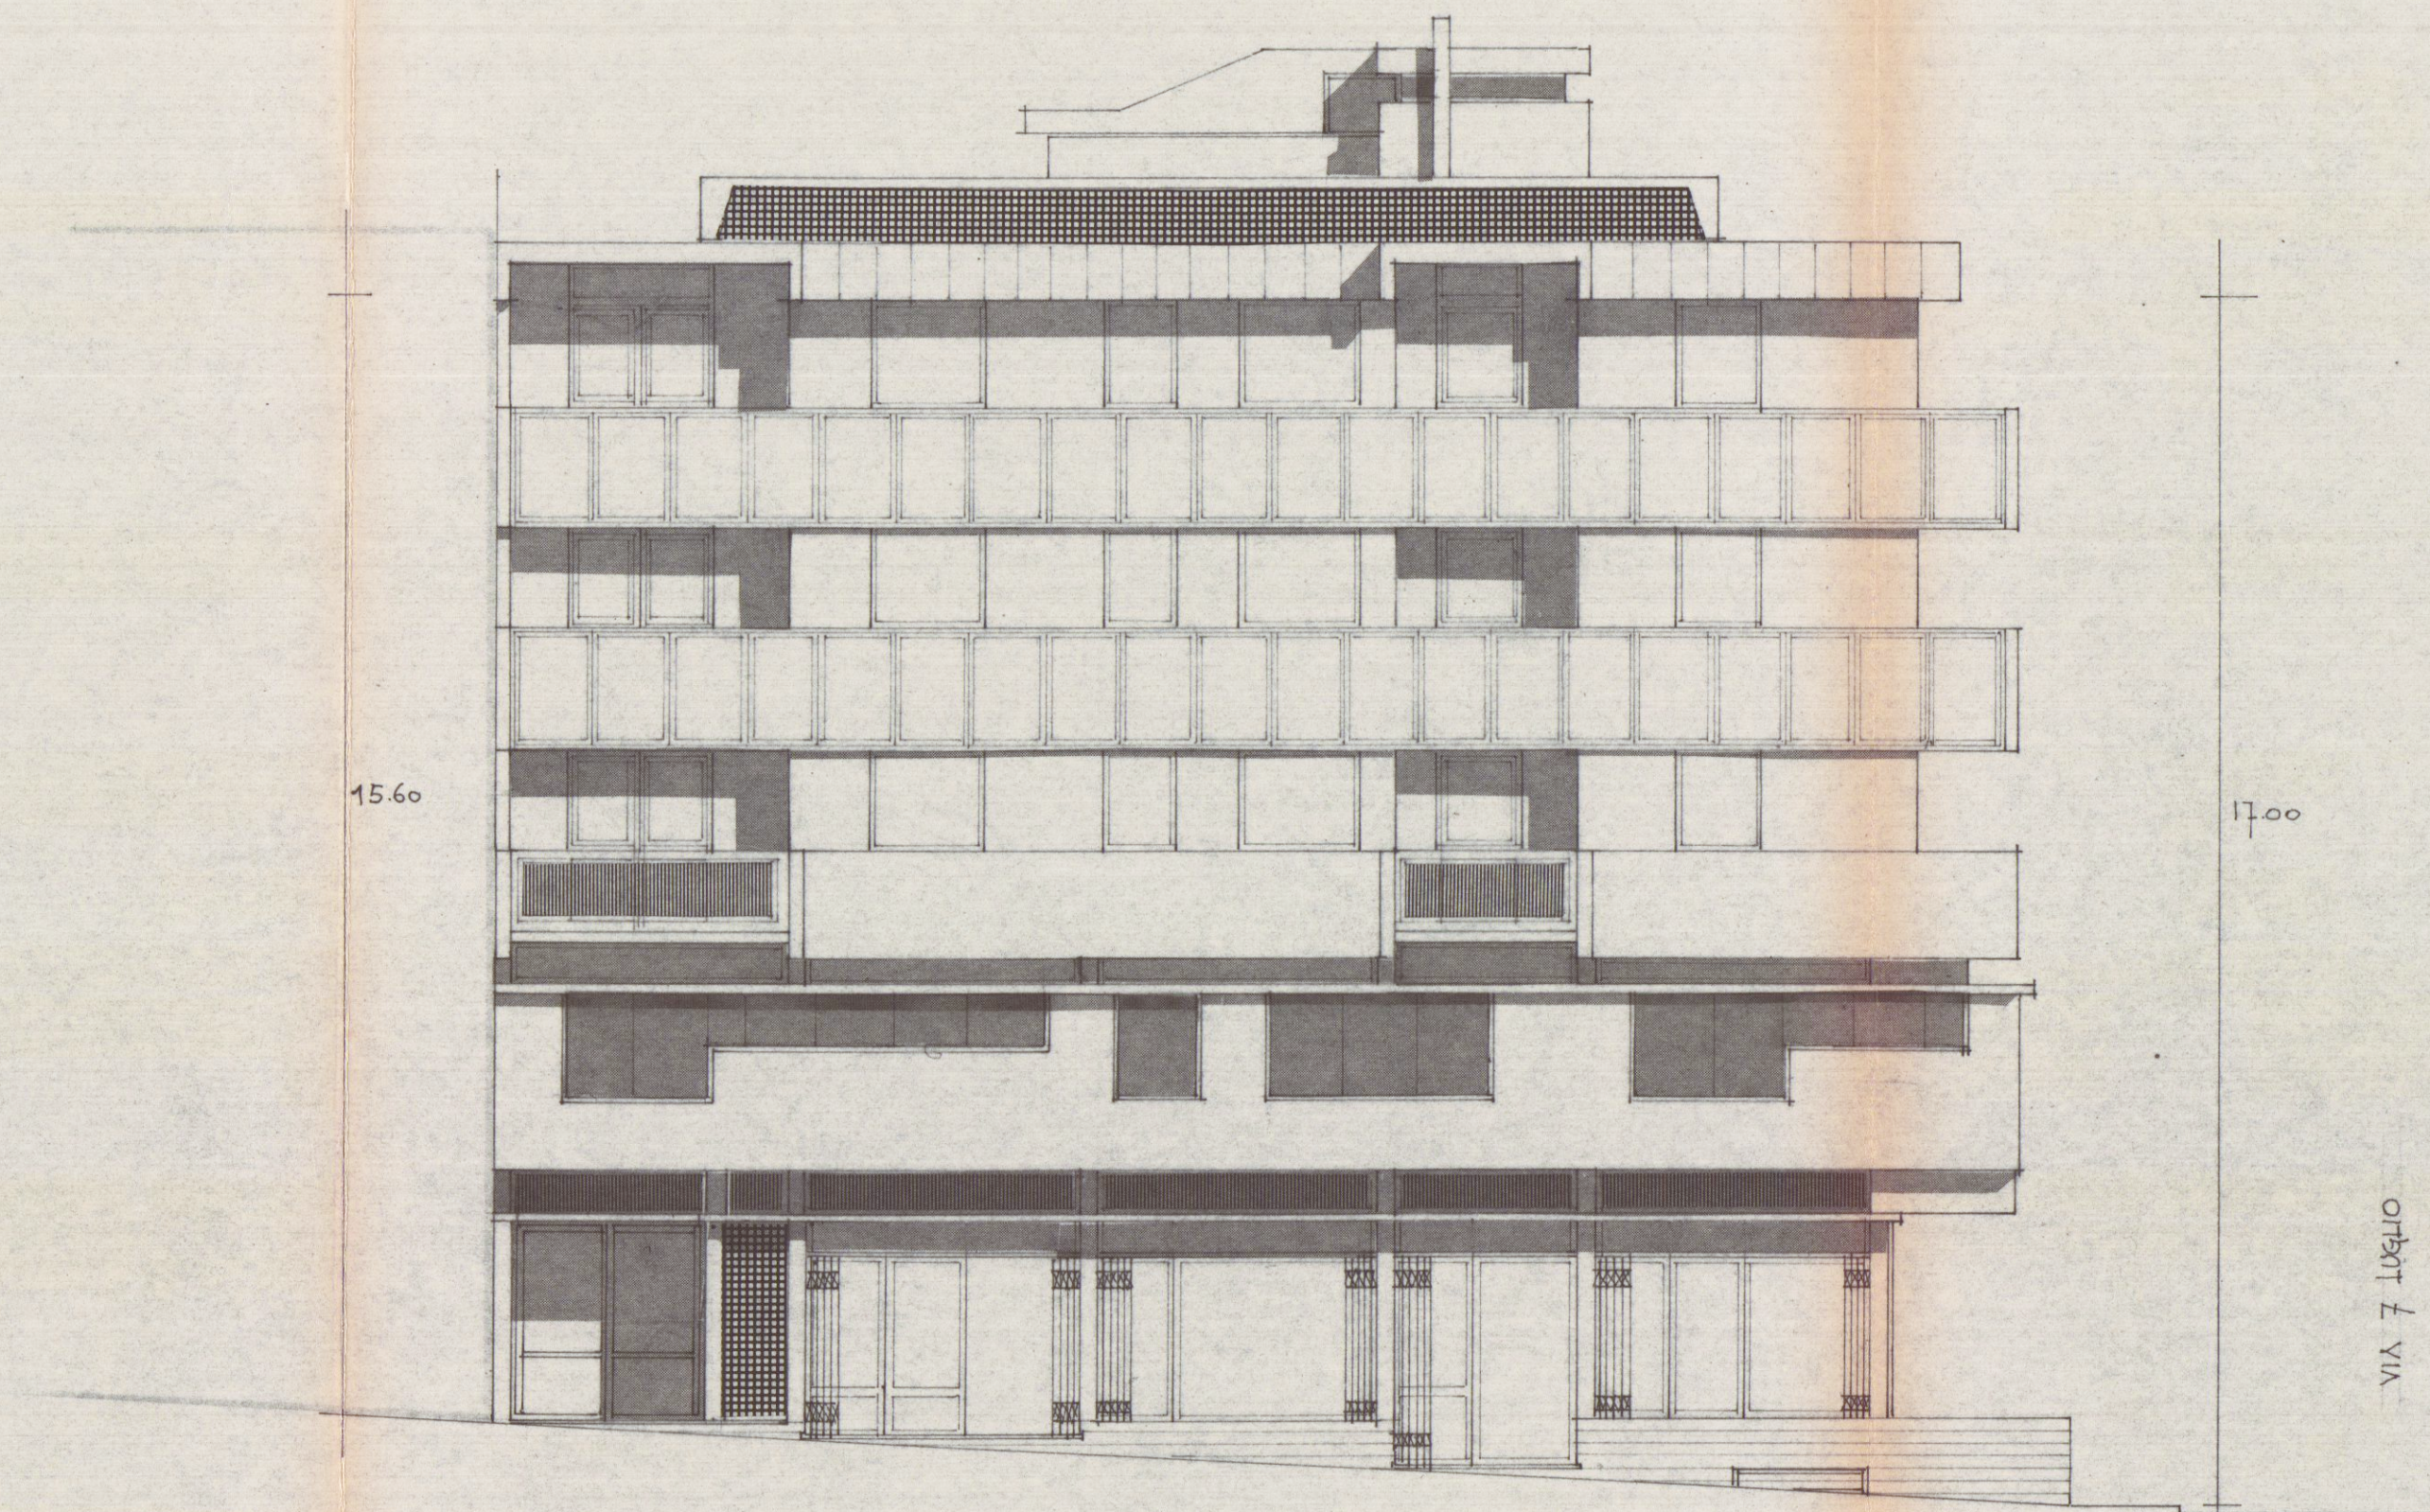

PROSPETTO LATO VIA CAVOUR

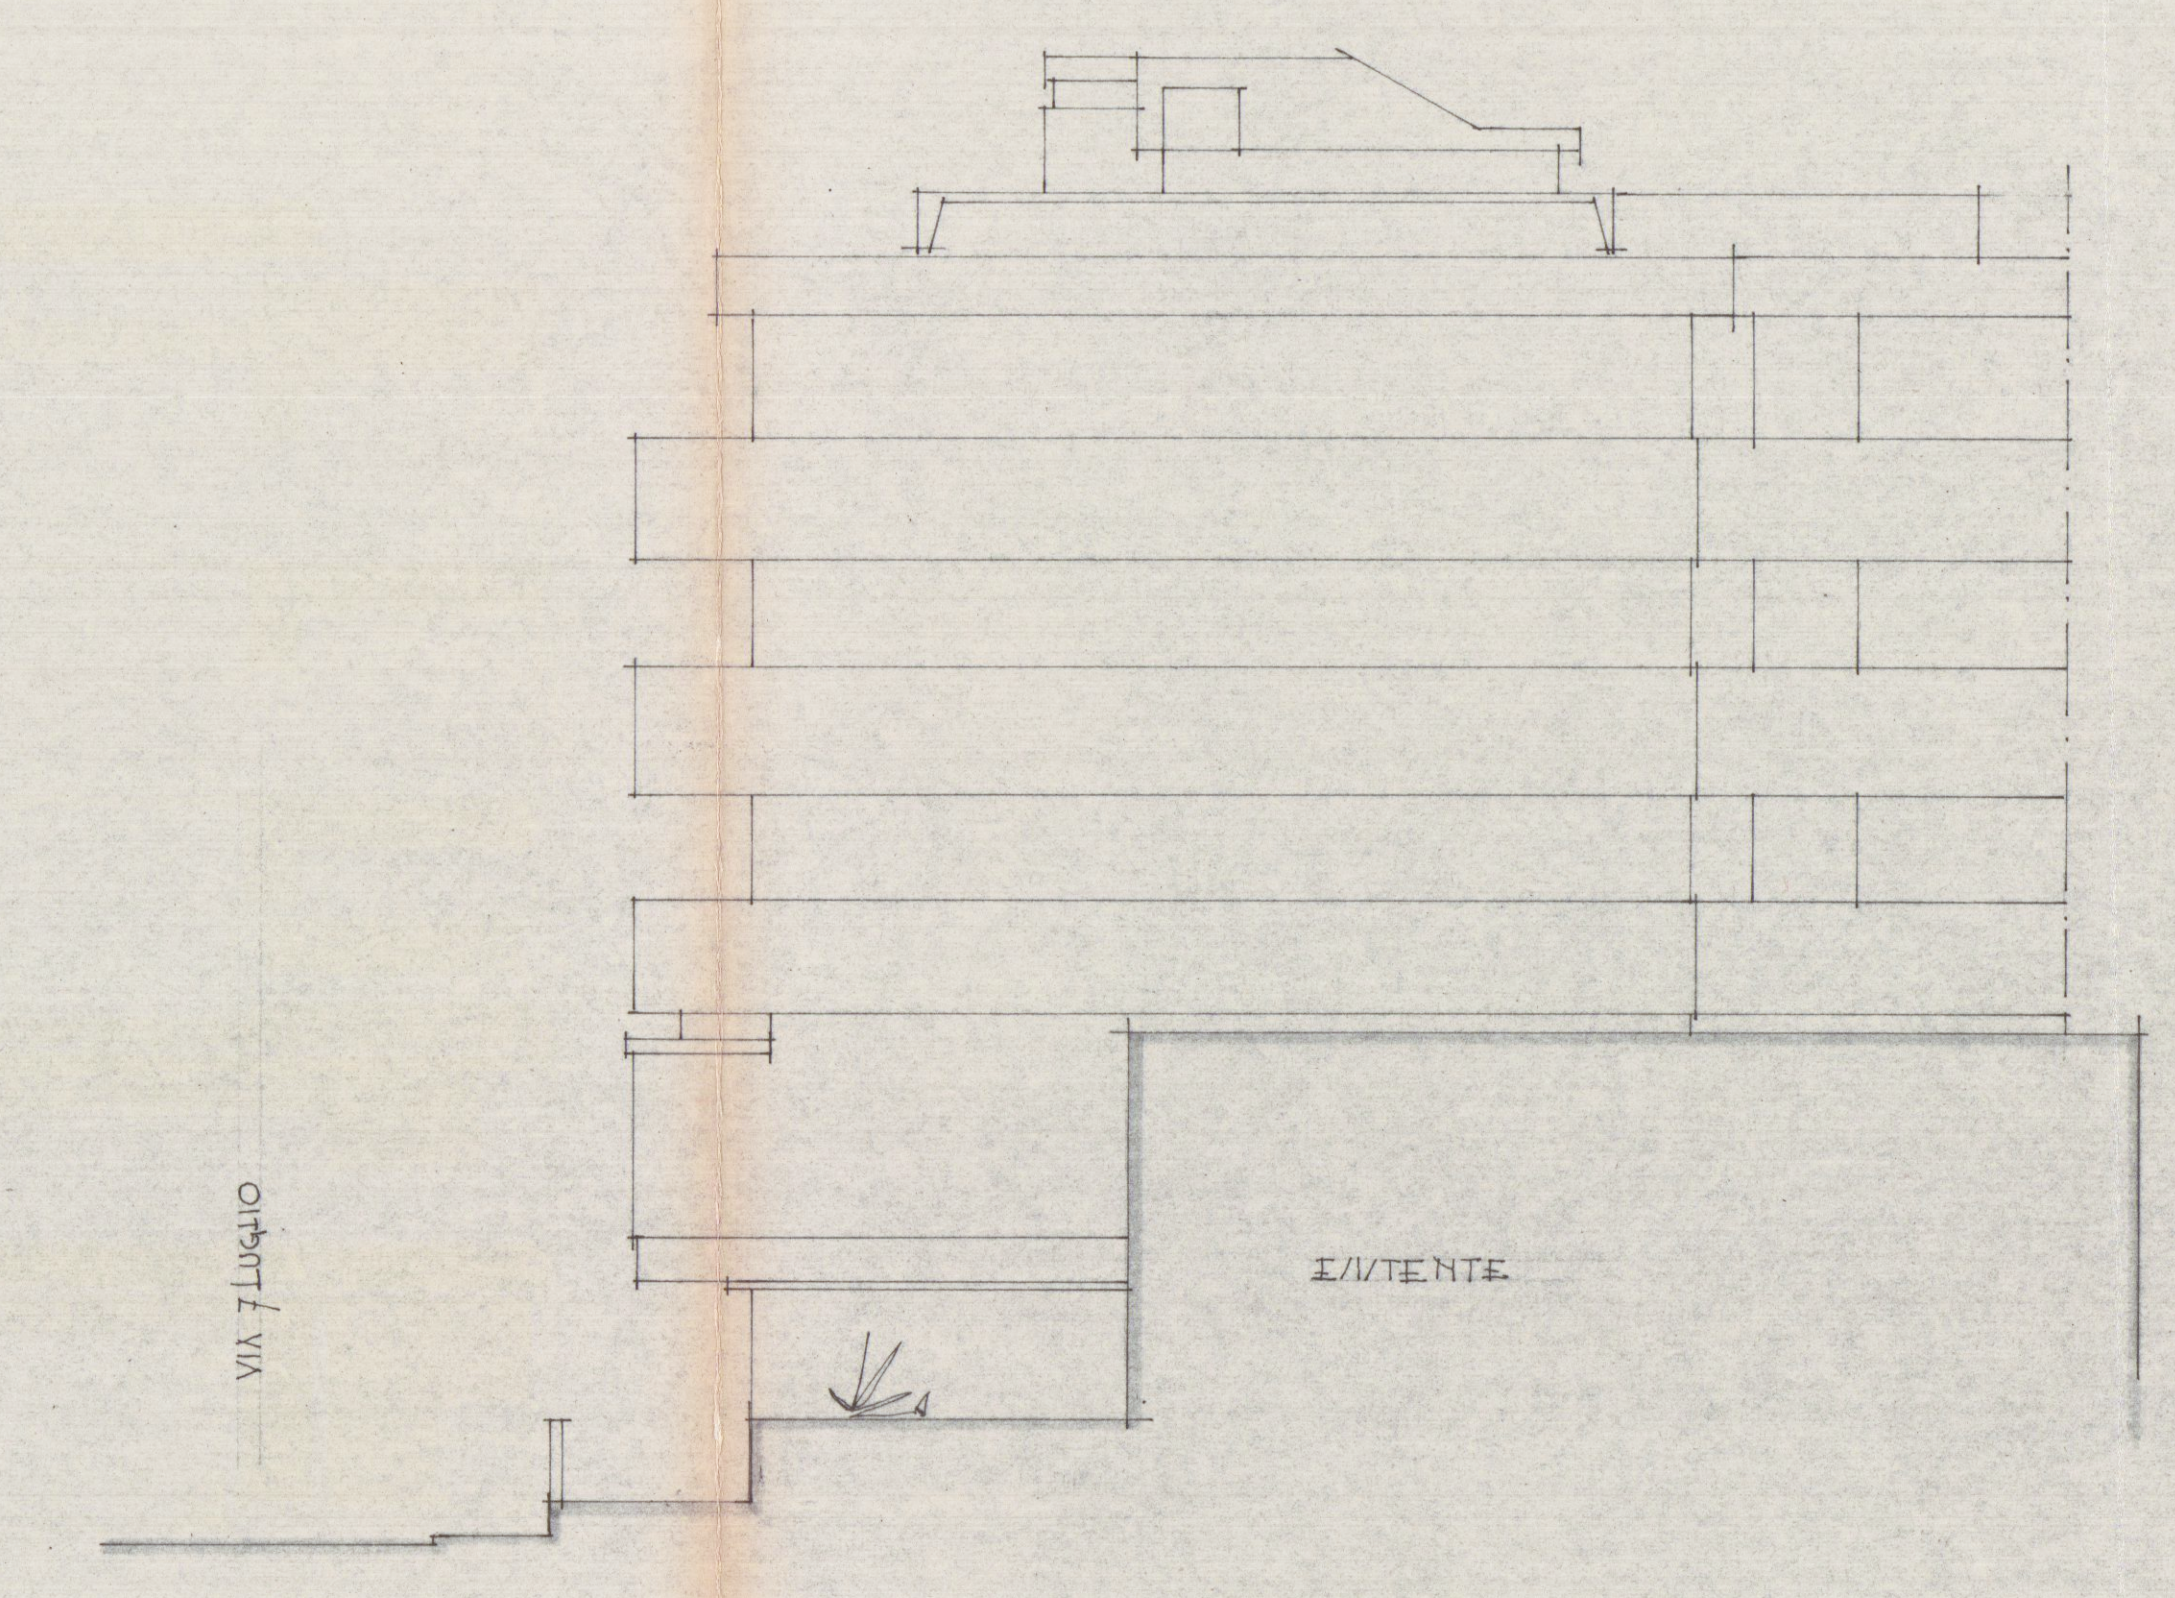

PROSPETTO /UD

STUDIO TECNICO
Dr. Ing. DONATELLI - Edil. Ed. Imp.
CARRARA - Nuova Galleria
Donatelli