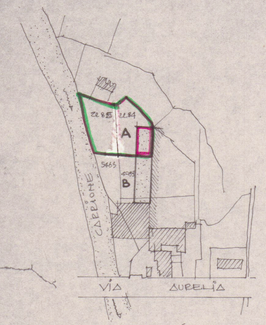

PLANIMETRIA 1:2000 SEZ C FOG. 70

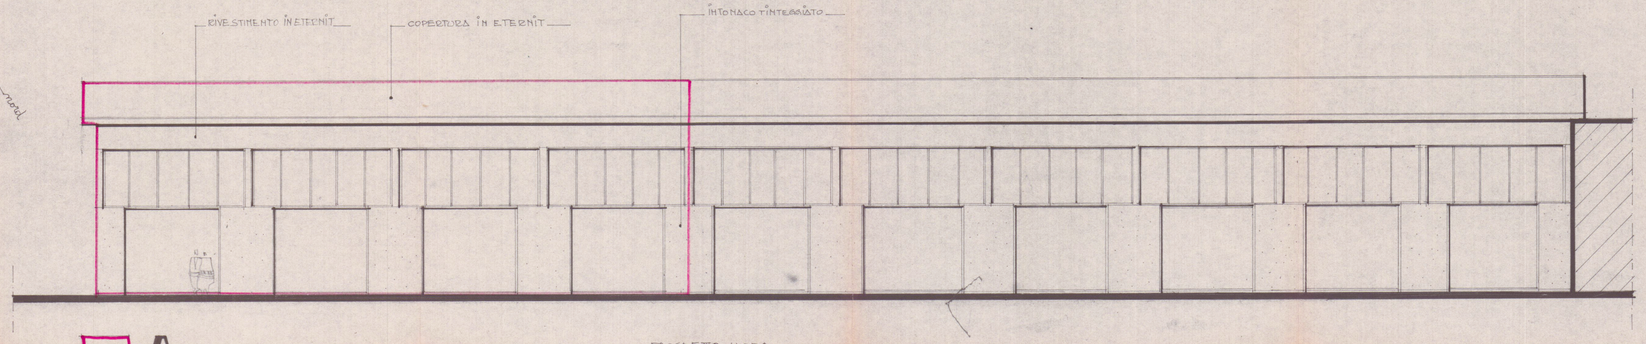

PROSPETTO NORD

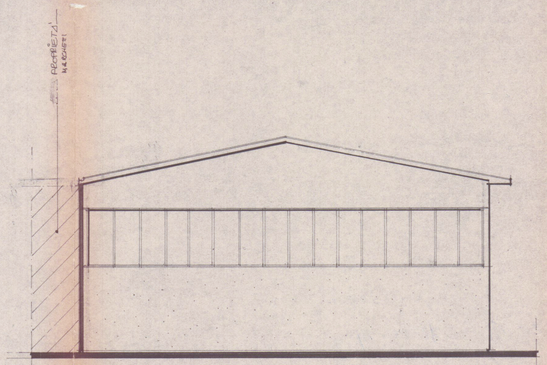

PROSPETTO EST

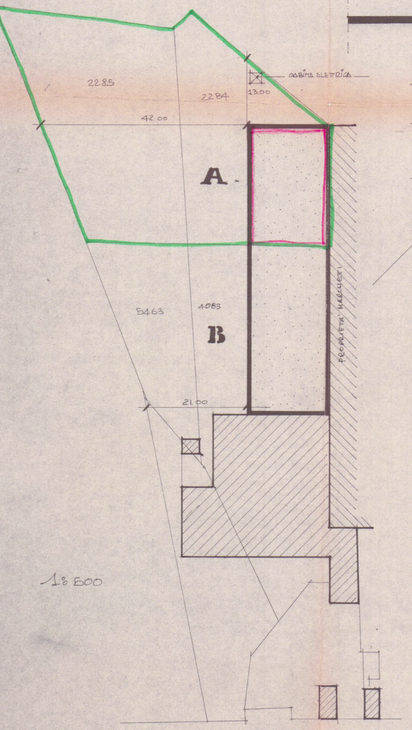

= A C.E.M.

= B GAGARI - MENOTTI

PIANTA

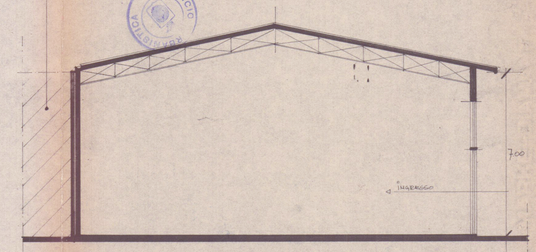

SEZIONE A-A

Approvato dal sindaco alla condizioni indicate nel permesso di costruzione N° 169 del 2 APR. 1971
L'ING. CAPO

APPROVATO
18 MAR. 1972
CONTROLLATO

UFFICIO VOLTURE

Studio Arch. LUCIO GRANAI VIALE XX SETTEMBRE, 215 TELEF. 58155 AVENZA CARRARA	PROGETTISTA: Dott. Arch. Lucio Granai	
TAV. 100	PROGETTO: COSTRUZIONE DI CAPANNONE DI ARMERSI A MAGAZZINO ED COLLAUDO MACCHINE VIA AURELIA - AVENZA	PROPRIETÀ: S.A.S. C.E.M.
VARIANTE N°		IL PROPRIETARIO: