

6 MAG. 1977 h

4^{bis}

VARIANTE

PRO/PETTO NORD

Scala 1:100

PROPRIETÀ: /GG. GAGNONI - DEL NERO - LORENZI



APPROVATO


Dott. Ing. BRUNO BERTELLI
Albo Ingegneri di Firenze - n. 4
EMPOLI - Via del Giglio, 4 - Tel. 77867

17 GIU. 1977

VARIANTE AL PROGETTO

Approvato dal Sindaco alle condizioni
indicate nel permesso di costruzione
n° 53 del 1-4-76
licenza edilizia del

L'ING. CAPO

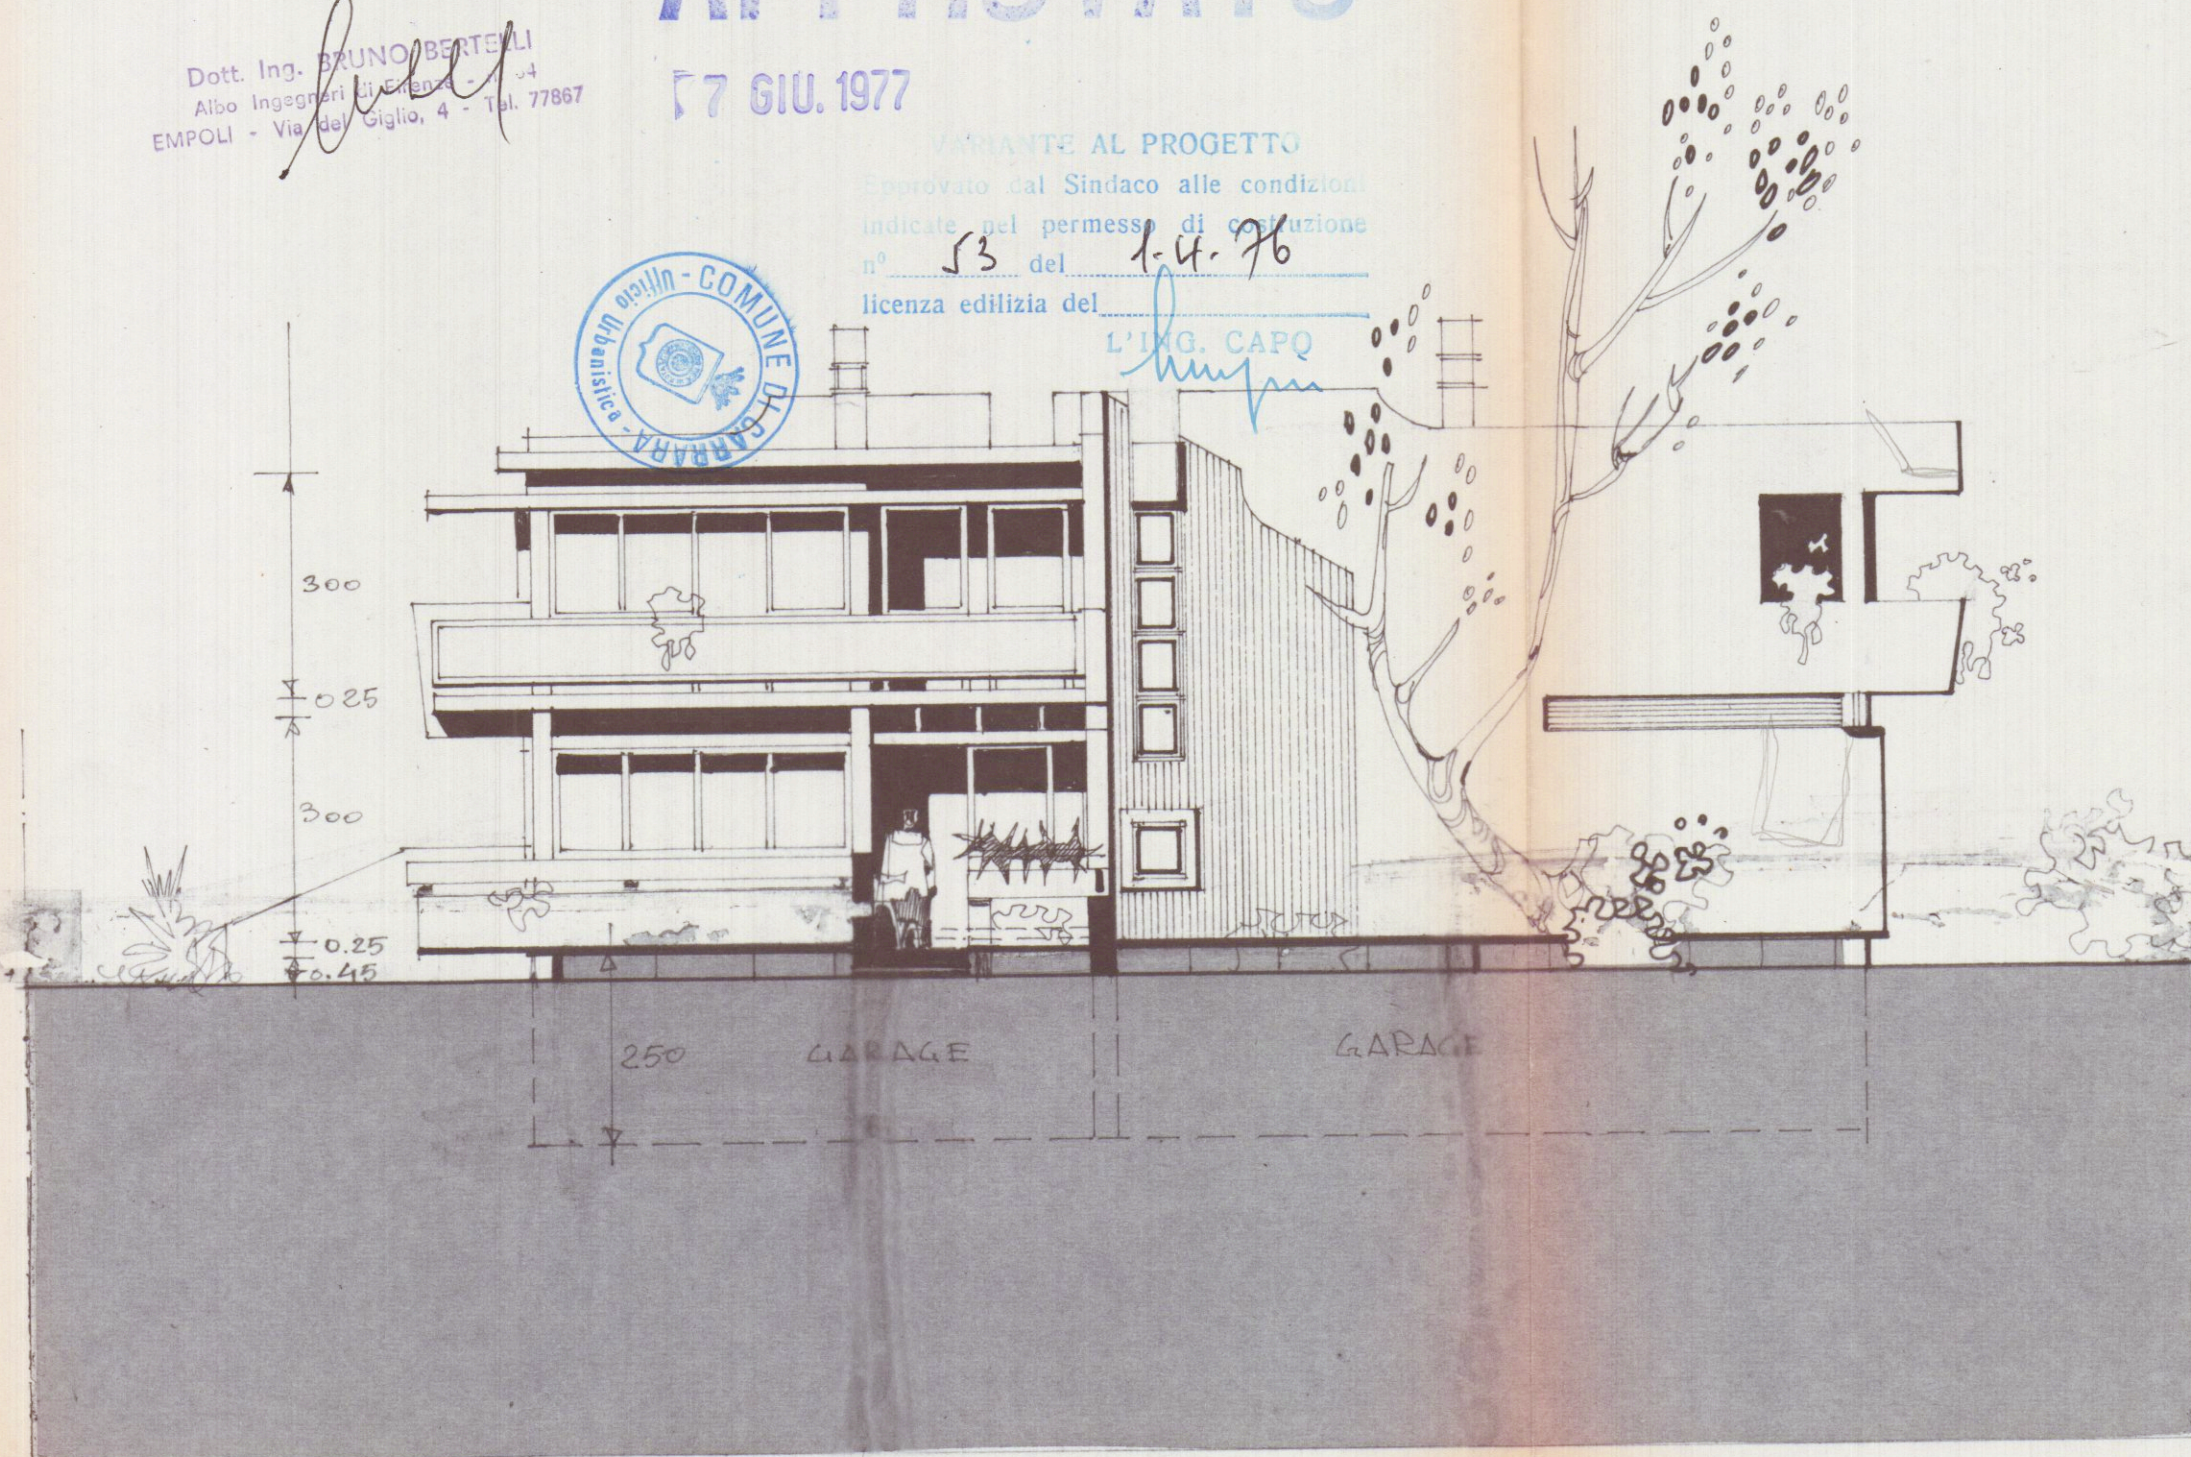

PRO/PETTO NORD