

30 APR. 1980

Geom. PIERO G. GENTILI
Via A. Pelliccia, 4 - Tel. 70659
CARRARA

2 SOLUZIONE



OPIFICIO INDUSTRIALE "NUTARELLI S.R.L."
CON SEDE IN MASSA

C-D-E

PIANTA GENERALE
DEGLI IMPIANTI

TAV
3
BIS

COMUNE DI CARRARA LOCALITA' GOTARA

SCALA 1:100


NUTARELLI S.R.L.
Piazza M. Geronzi, 195
P.O. 10/11/88
Cod. Fisc. 00223420498



APPROVATO
1 SET. 1980


CONTROLLATO
IL TECNICO

Approvato dal Sindaco alla condizione
che si provveda al pagamento
del 1 SET. 1980
L'ING. CAPO

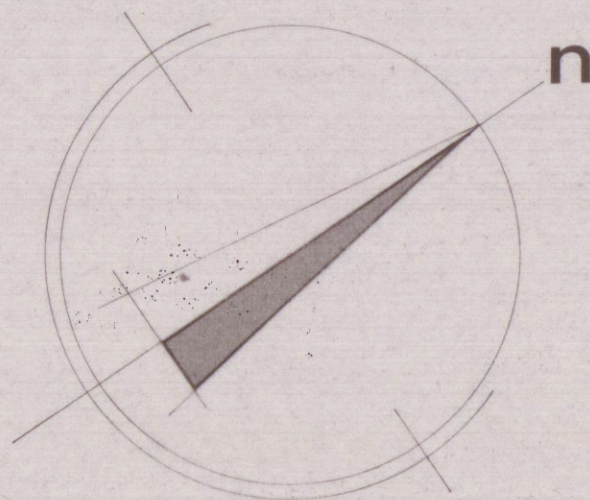

NUOVA STRADA DI P.E.

INGRESSO

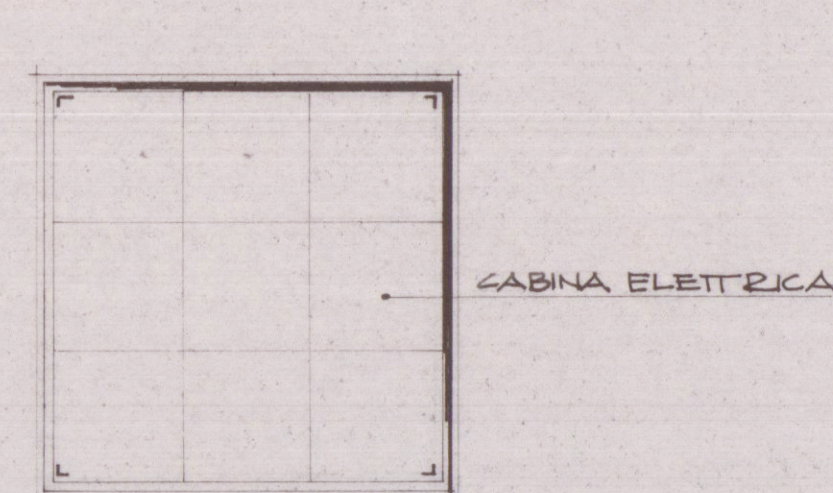

Sviluppo Asse CARRARA mt. 19,35

RAMPA AUTOCARRI p = 15%
LARGHEZZA mt. 5,00

MOLINO GRAVITAZIONE
NEVEPEC B 800 H

MOLINO GRANULATOR
BERTER EDP

ALIMENTATORE VIBRANTE
AUT. 60/12 BOSPERI

SILLO S.A.B.
mt. 100

FABBRICATO UFFICI

PESA A BILICO

ALIMENTATORE
A CINGOLO
DA 1200 x 5850

NASTRO TRASPORTATORE

TRATTORIA

FRANTONO BR 1200 (P. 500)

NASTRO TRASPORTATORE DA 800x14000

NASTRO TRASPORTATORE DA 600x77000

TRACCE DI SORTESCO
NASTRO TRASPORTATORE

NASTRO TRASPORTATORE DA 500x58000

10-20 IN RIGELLO

MOLINO A VARELLI
L. 100 x 100
KUBIT 5

ALIMENTATORE VIBRANTE
AUT. 40/10 BOSPERI

VAGLIO VIBRANTE 175A 1200x3000
Sp. fori 9-6-4

VAGLIO VIBRANTE VEOLL 1600x2000
Sp. fori 2,5-2-1

NASTRO TRASPORTATORE
DA 500x9000

12 SILLO 4 x 4

VAGLI VIBRANTI L. 200 x 3000
Sp. fori 10-10-10

VAGLIO VIBRANTE RV 503
Sp. fori 2,5-2,5-2,5

LINEA DI CONFINI DELLA PROPRIETA'