


TAV. N. 1

Progetto per l'ampliamento e miglioramento del fabbricato situato a Marina di Carrara in Via F. Micheli per conto dei Sig.ri Donati Vienna e Grassi Roberto.

APPROVATO

Rapp. 1:100

STRALCIO PLANIMETRICO Rapp. 1/2000
SEZIONE A FOGLIO 74
MAPPALI 7837 7838/a 7838/b

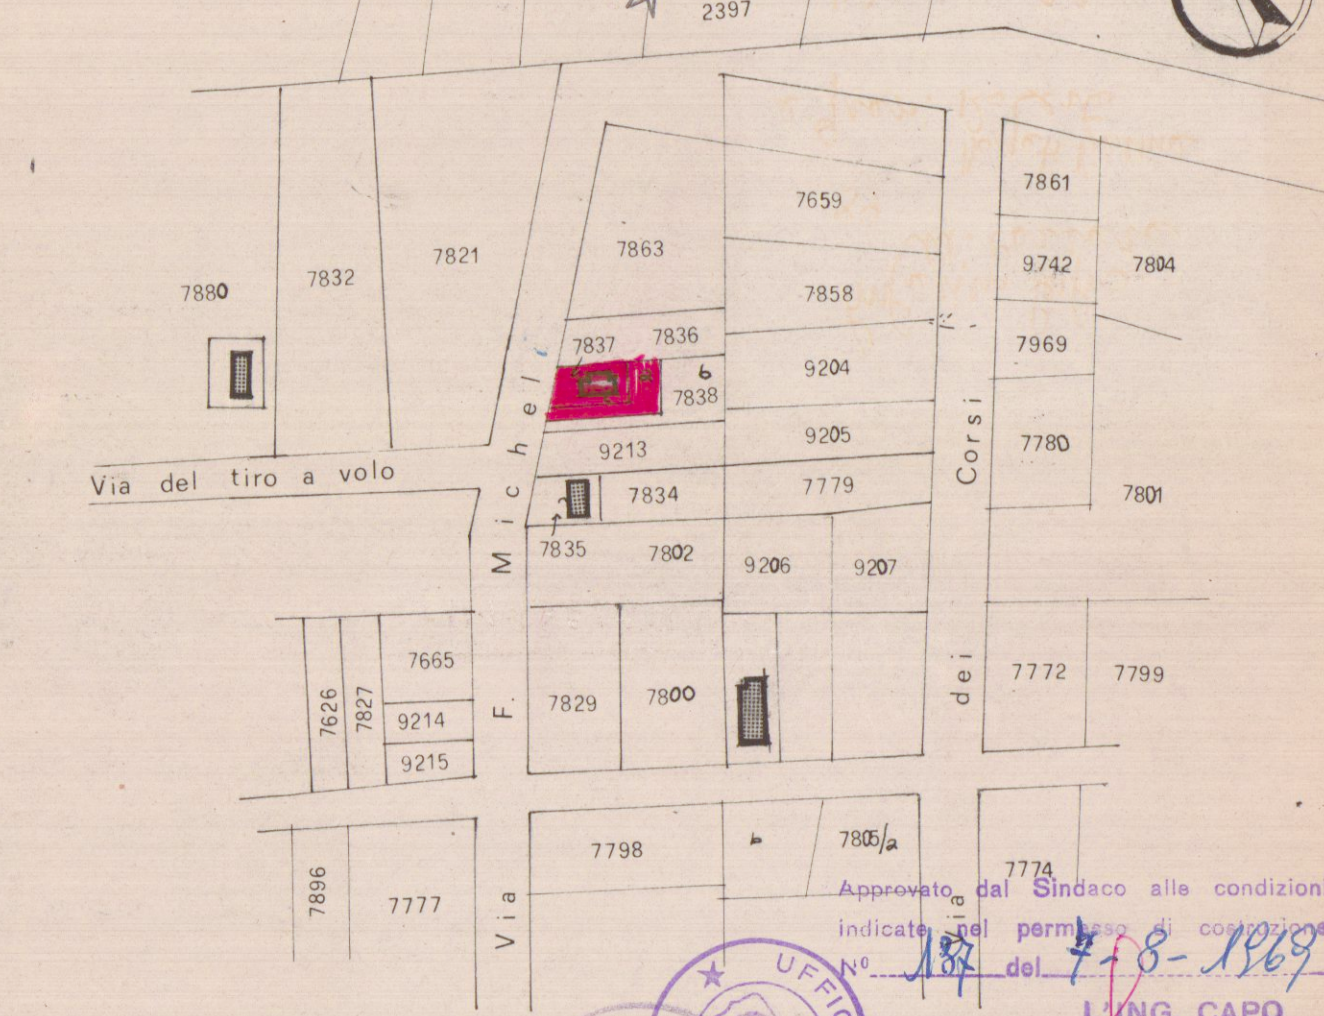

I PROPRIETARI

Sam Rolato

IL PROGETTISTA

om SERGIO LUGAR

99

9	1	2	3	
---	---	---	---	---	---	---	---	---	---	----	----	-----


617

00


Carrara li 15 GEN 1960

S T A T O


A T T U A L E

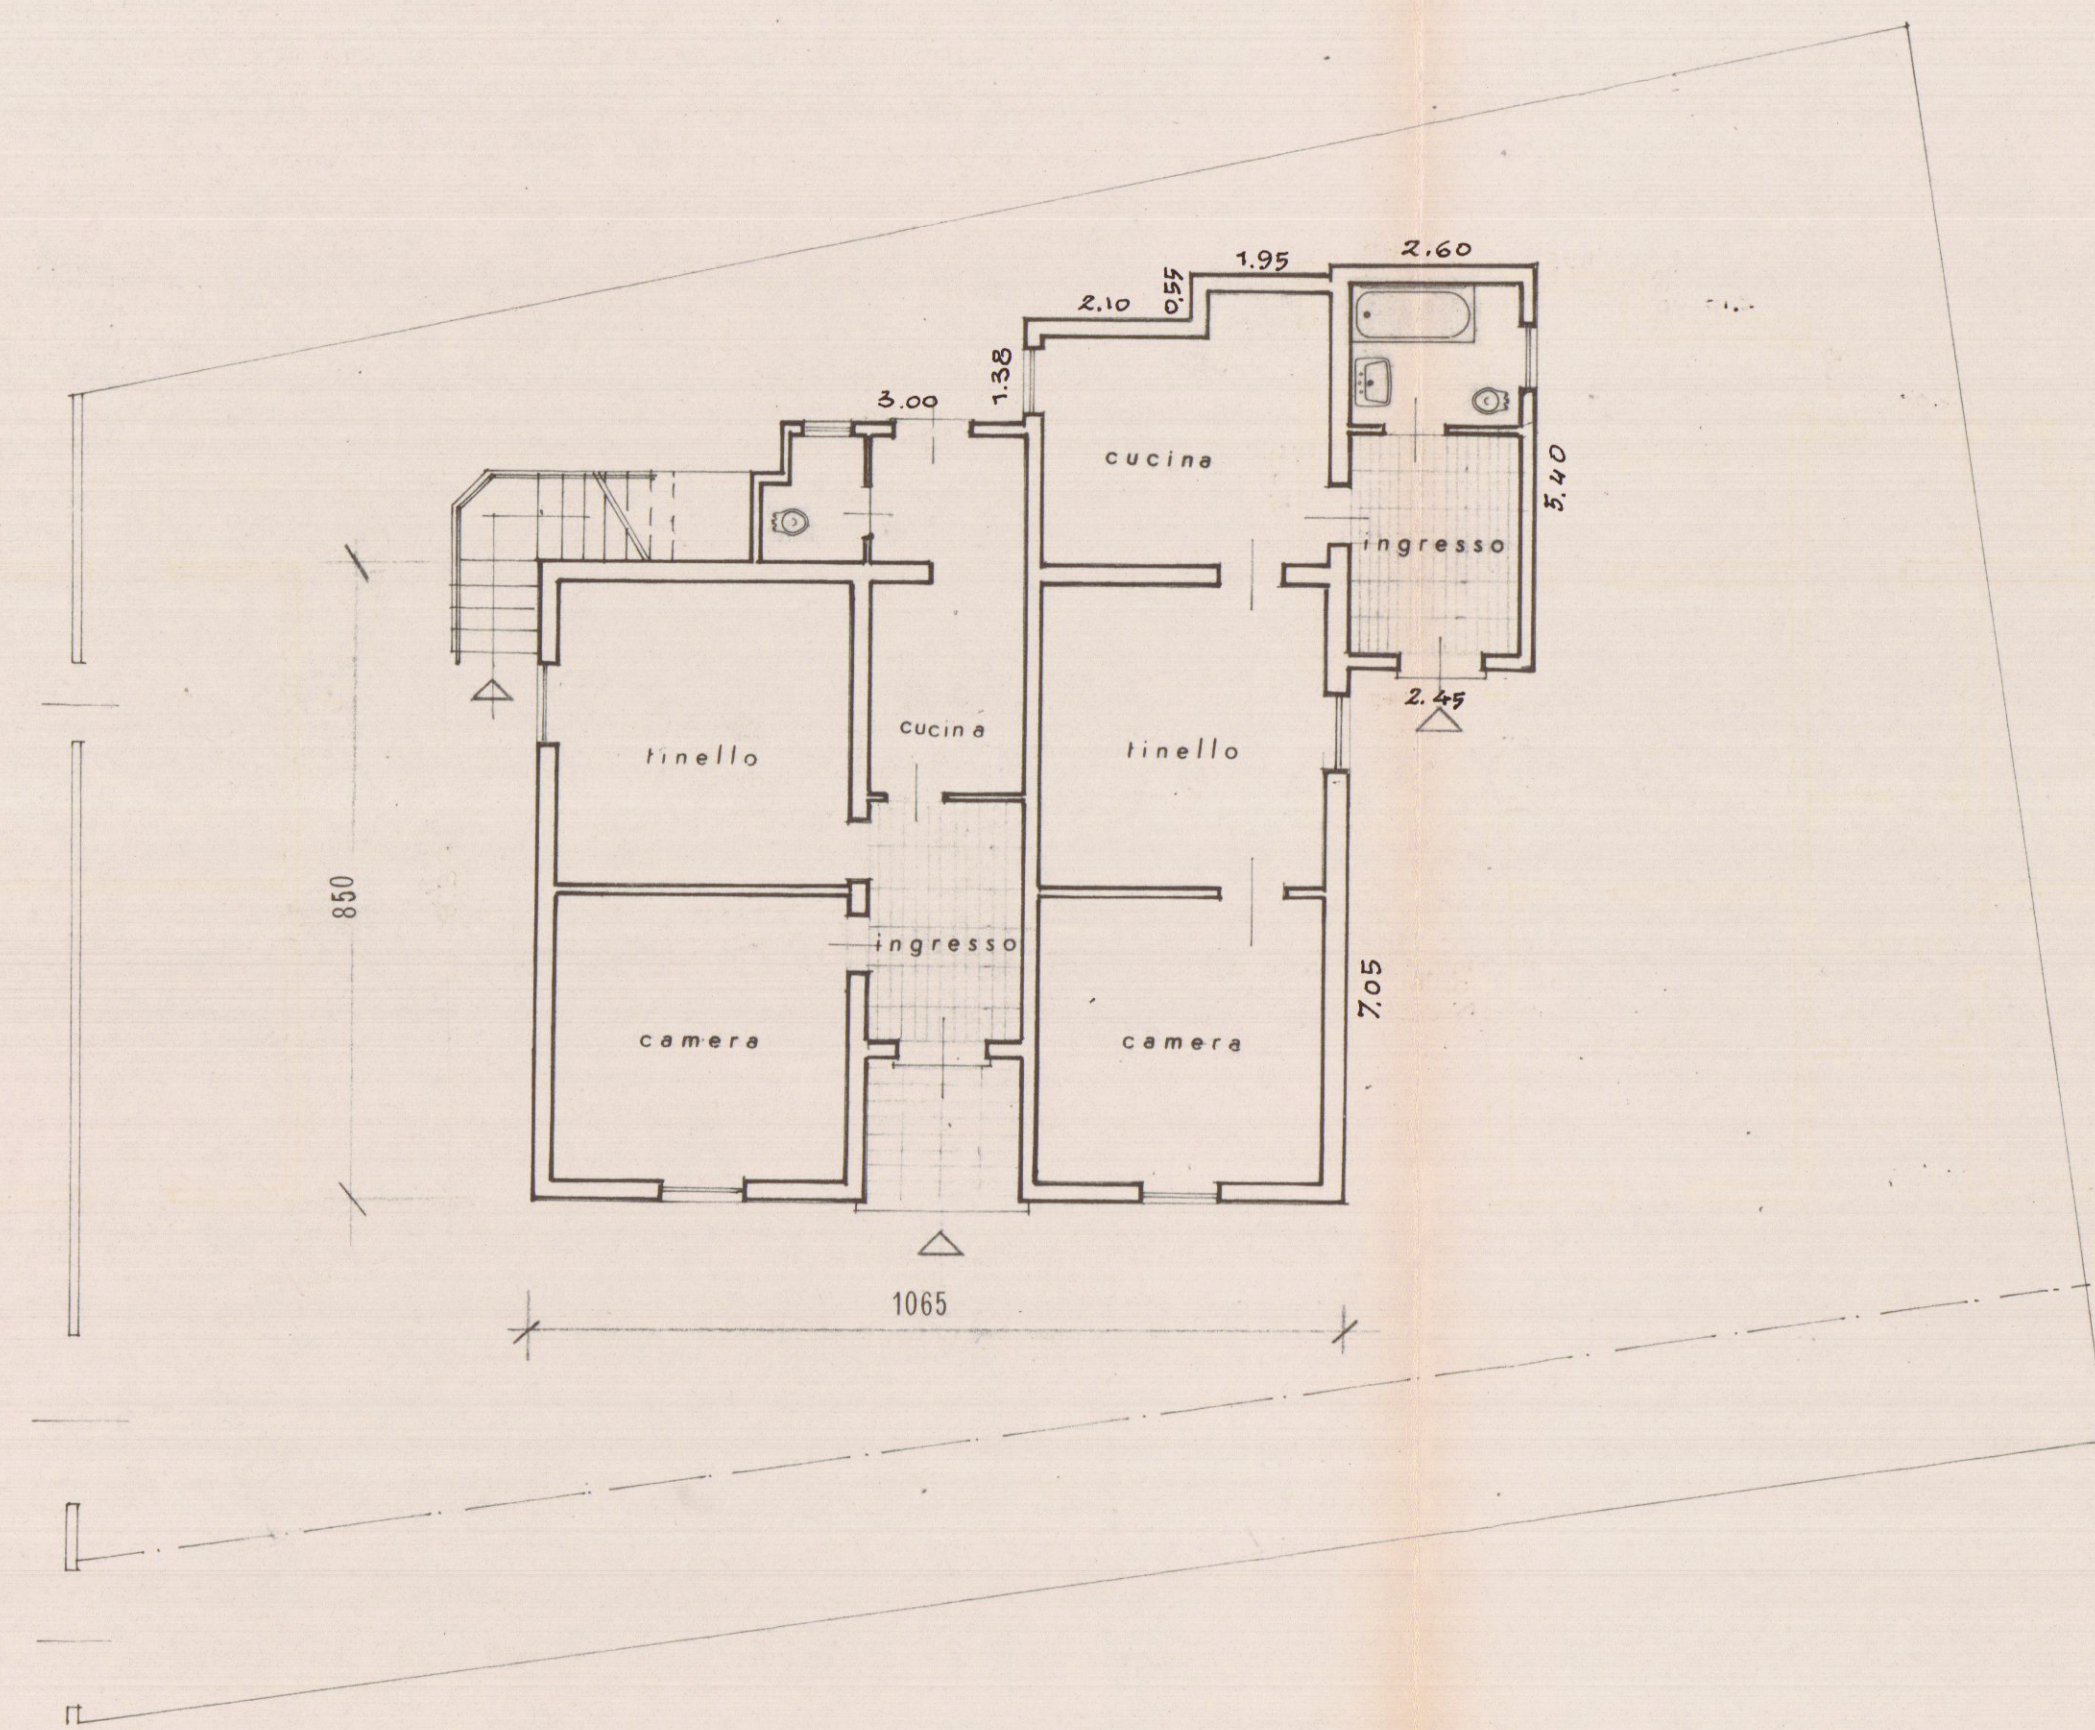


Pianta Piano Rialzato

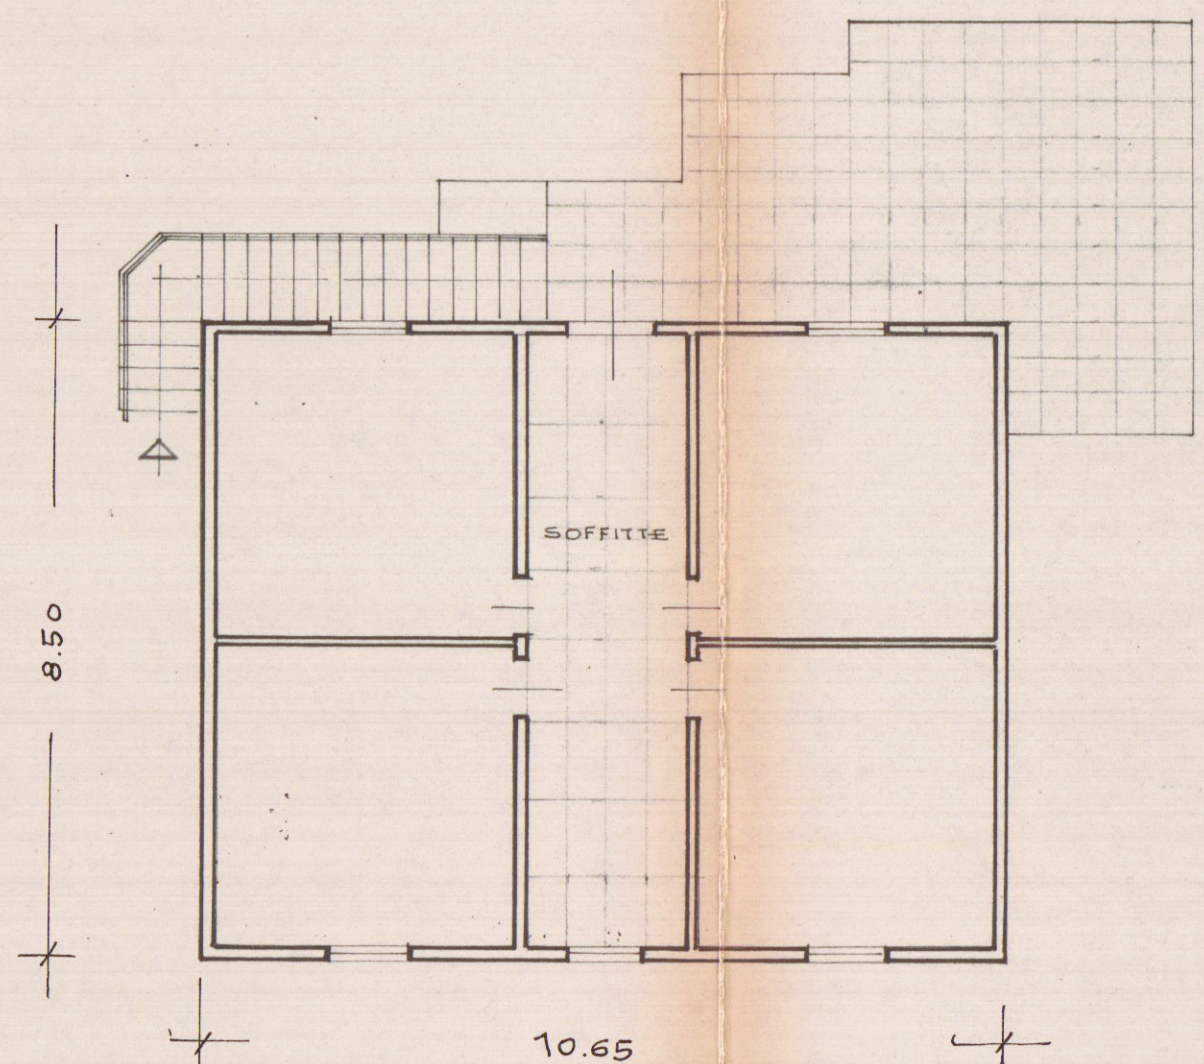


Pianta Primo Piano -

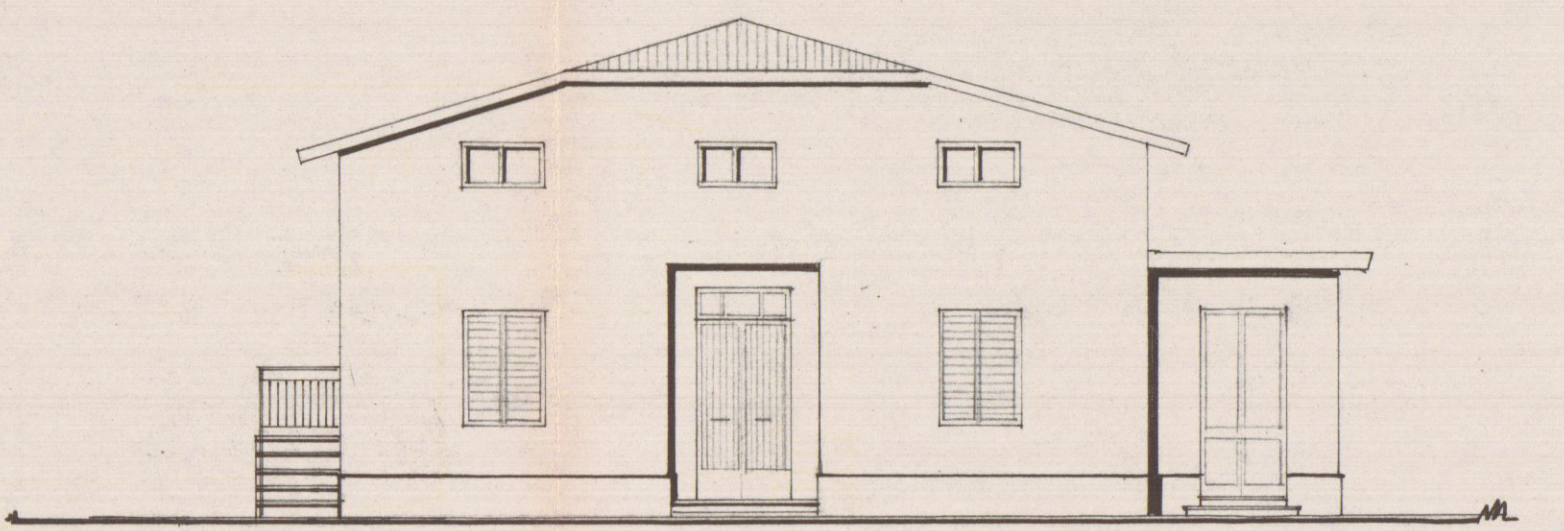

Prospetto

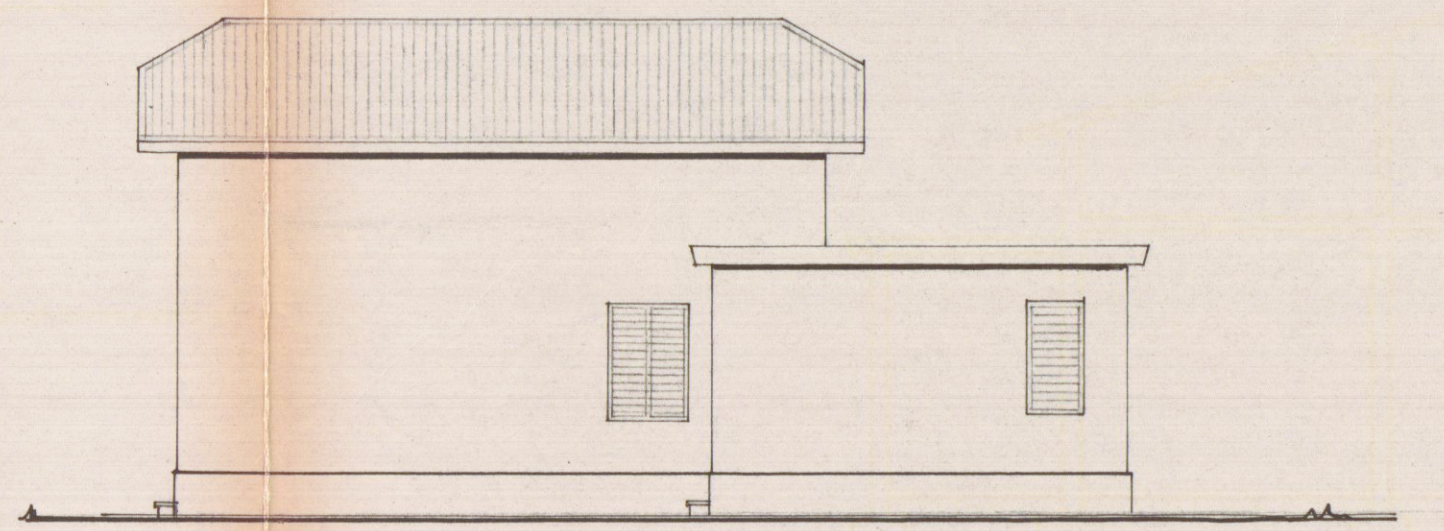

Fianco

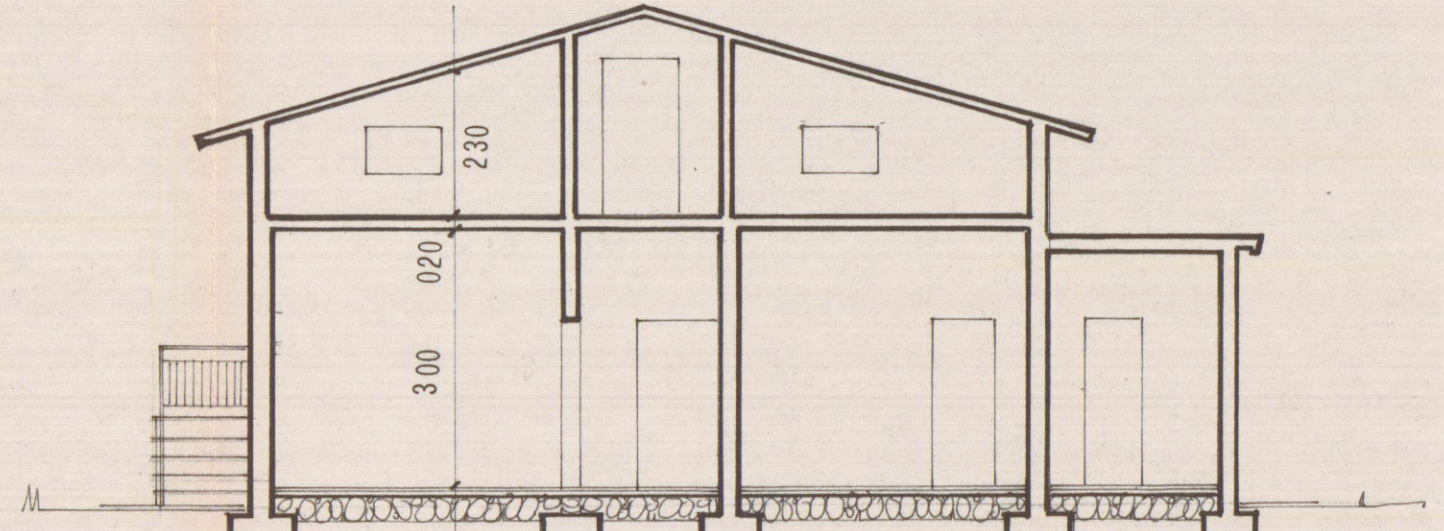

Sezione