




B

TAV. B

VARIANTE


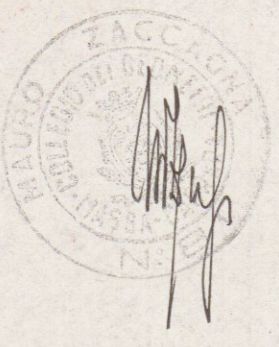


SOSPESO

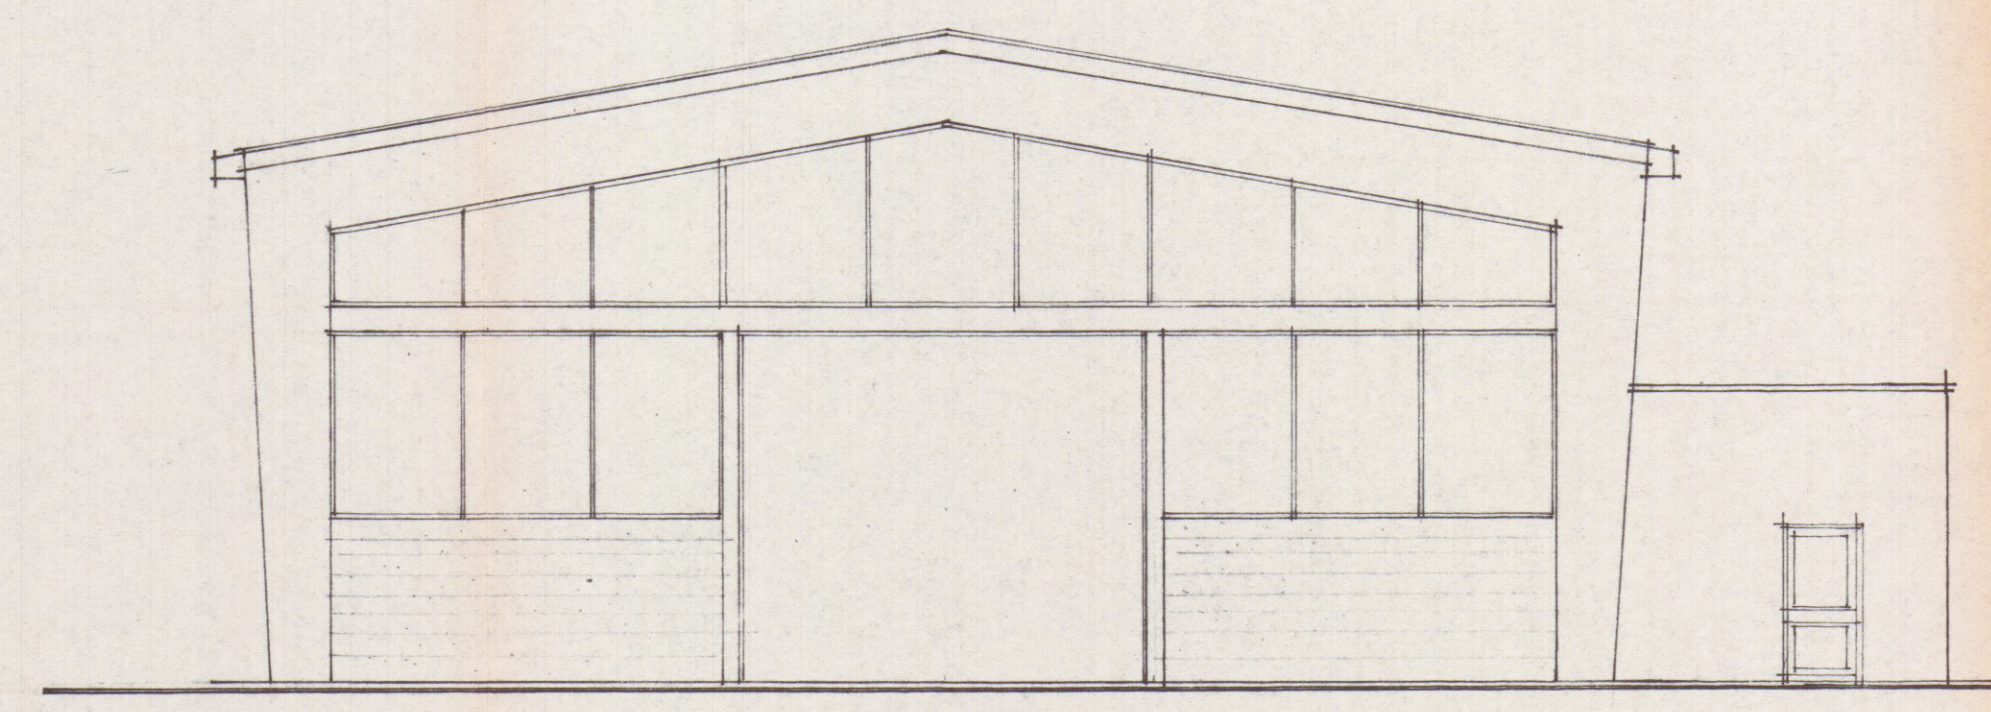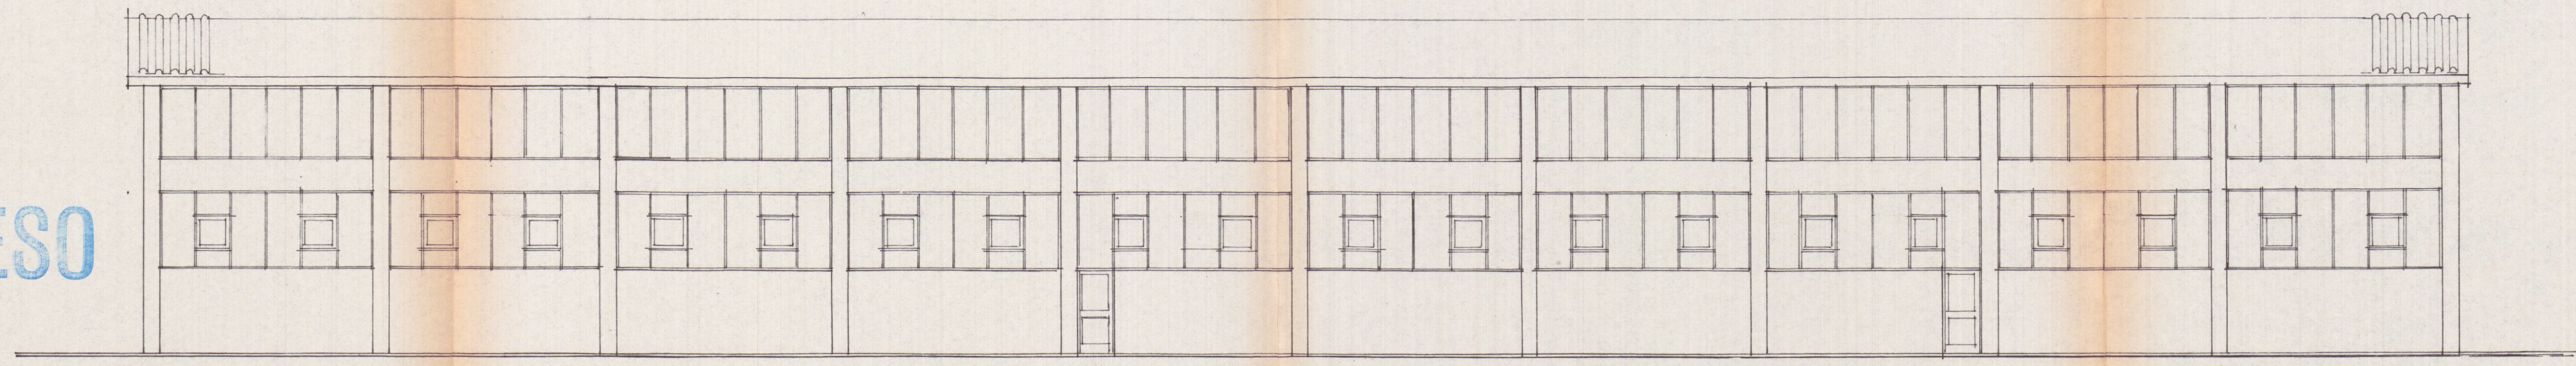

PROSPETTO NORD-EST

PROSPETTO NORD-OVEST E SUD-EST

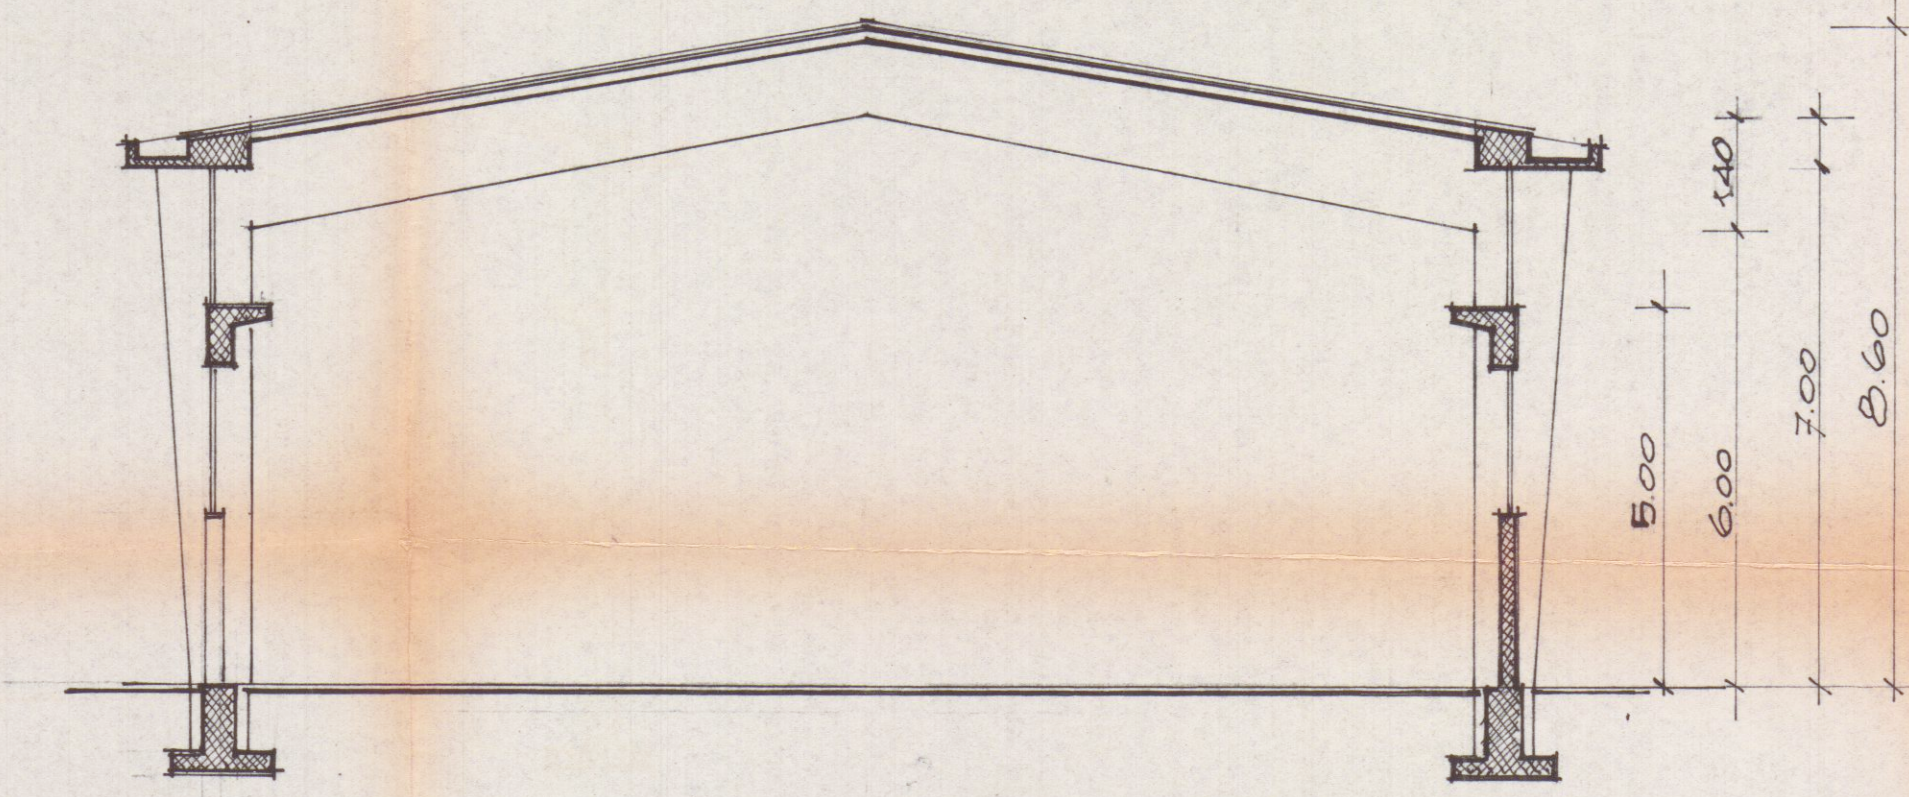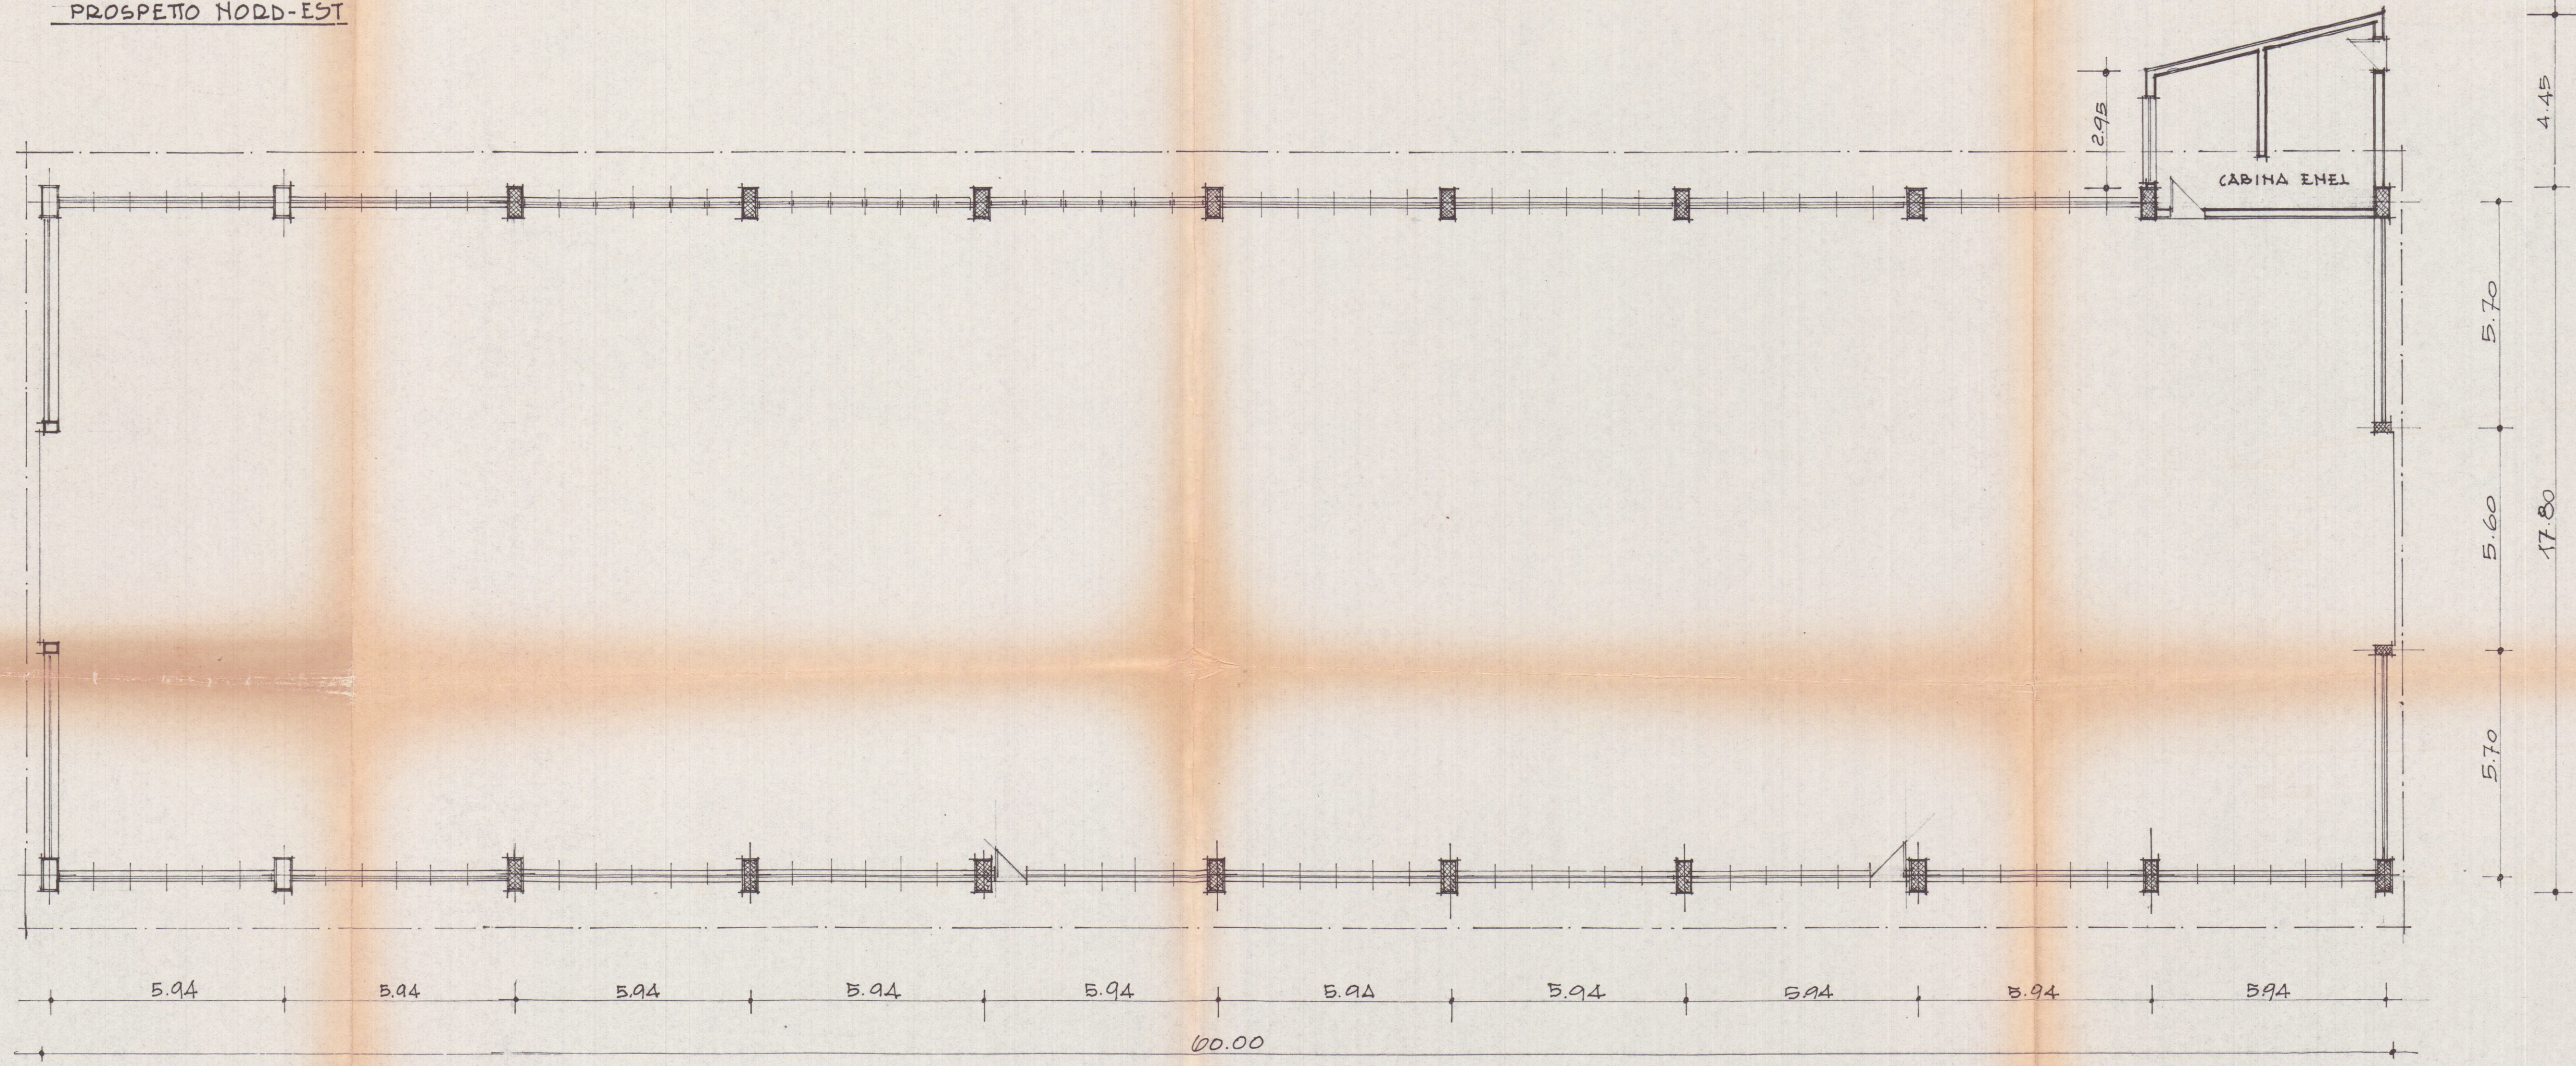

SEZIONE TRASVERSALE

PIANTA PIANO TERRA