




SEZIONE E-E'

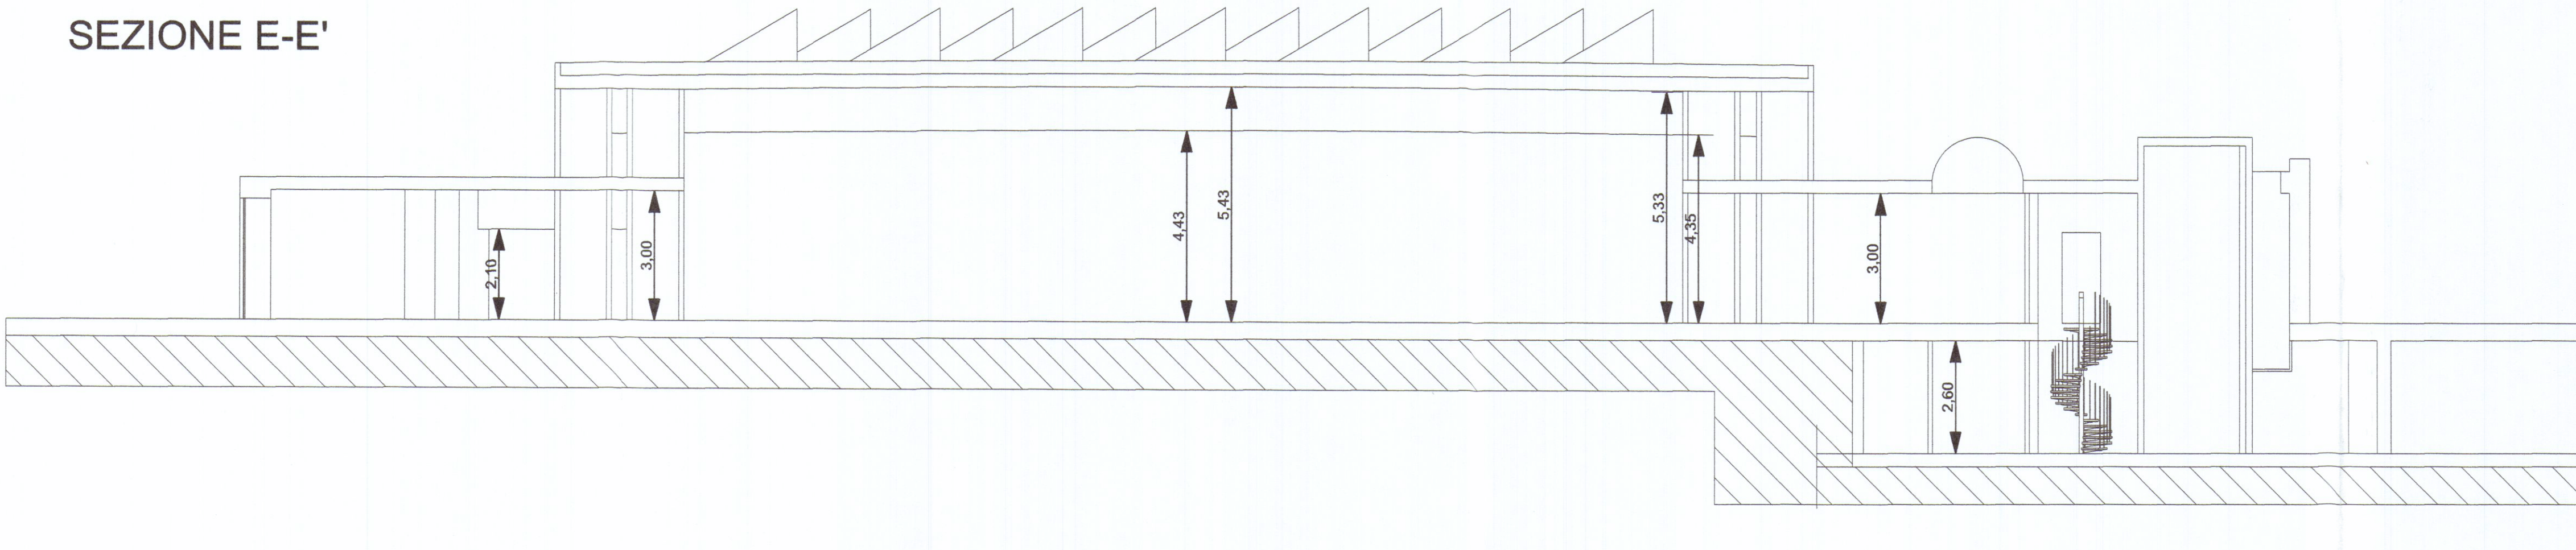


SEZIONE D-D'

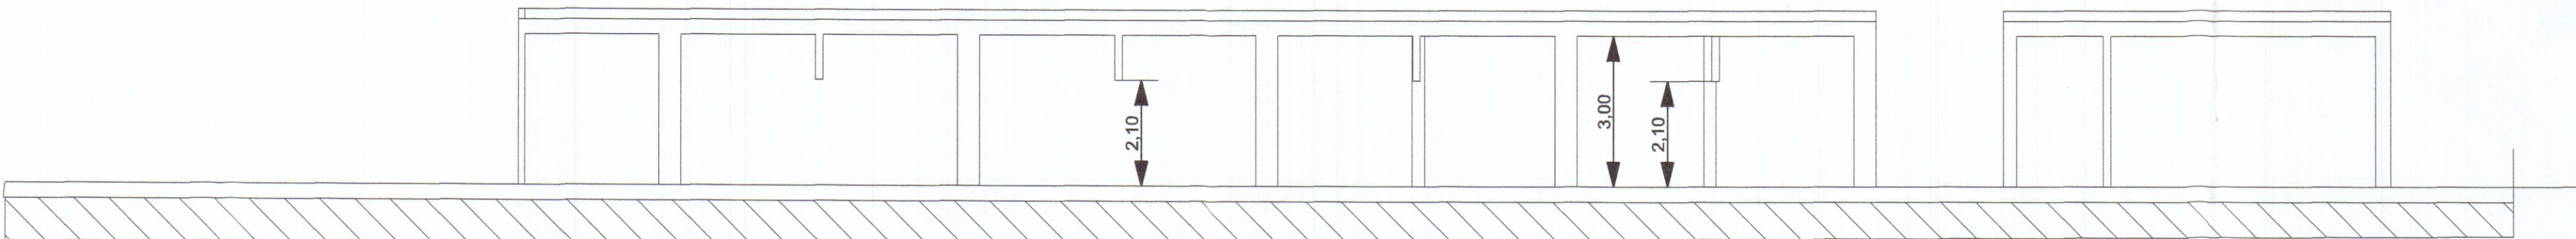


SEZIONE C-C'

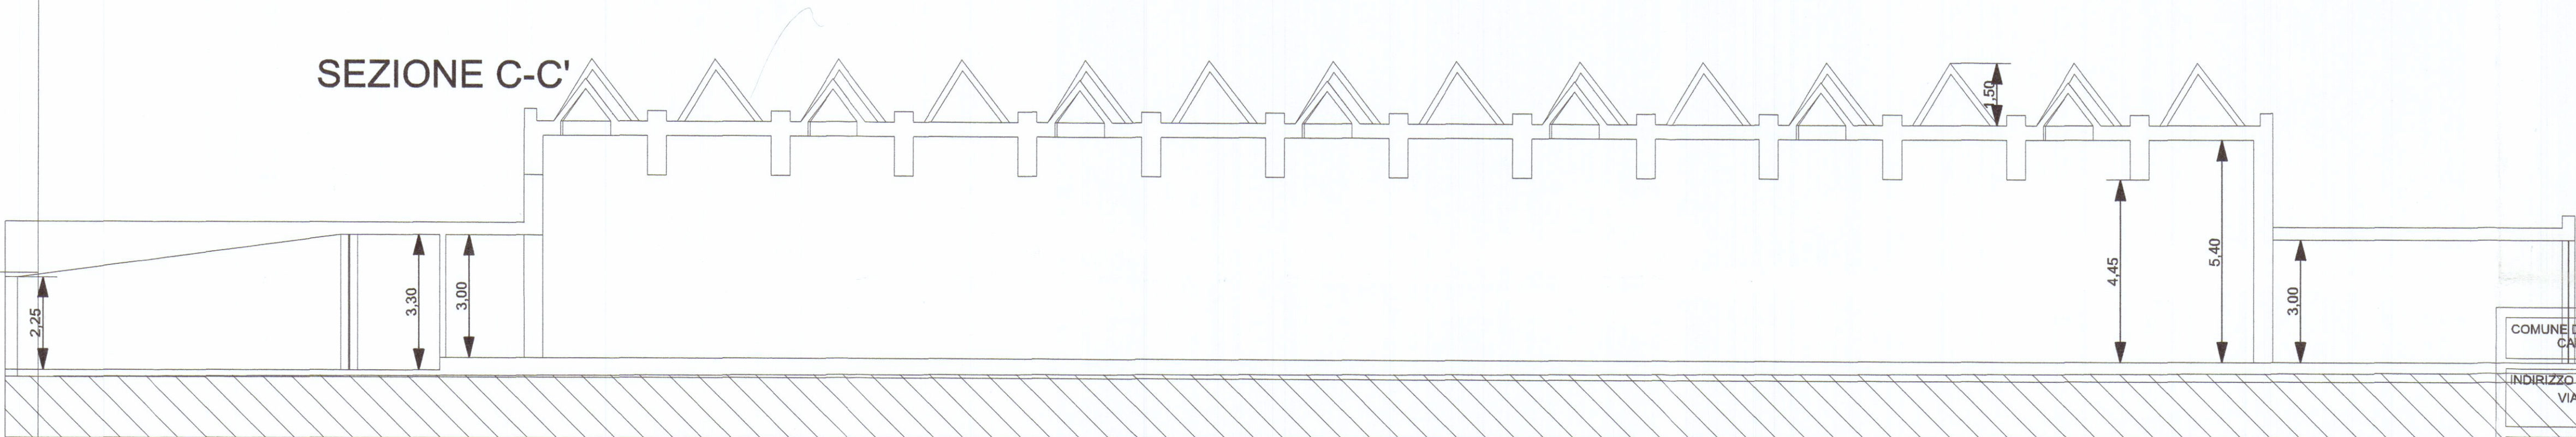

SEZIONE B-B'

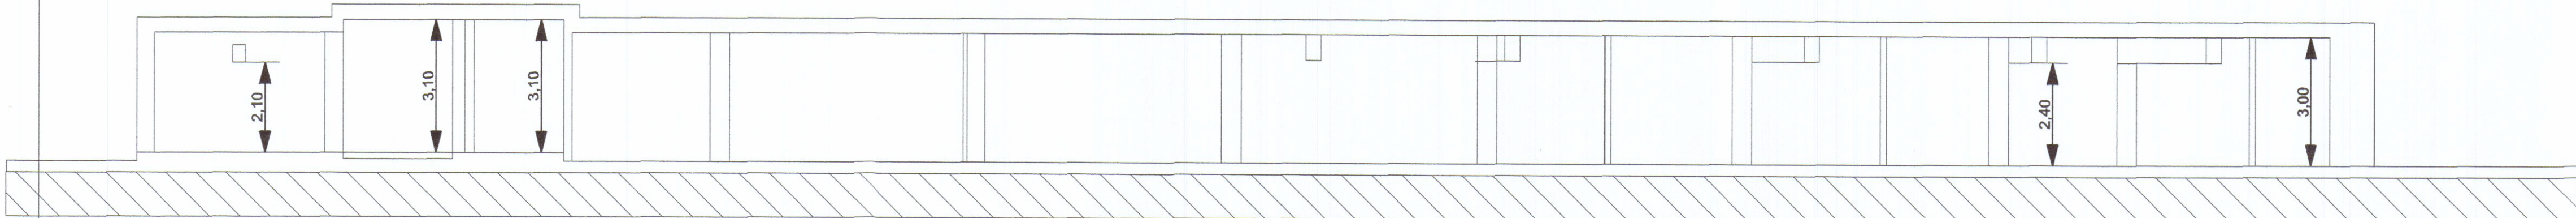

SEZIONE A-A'

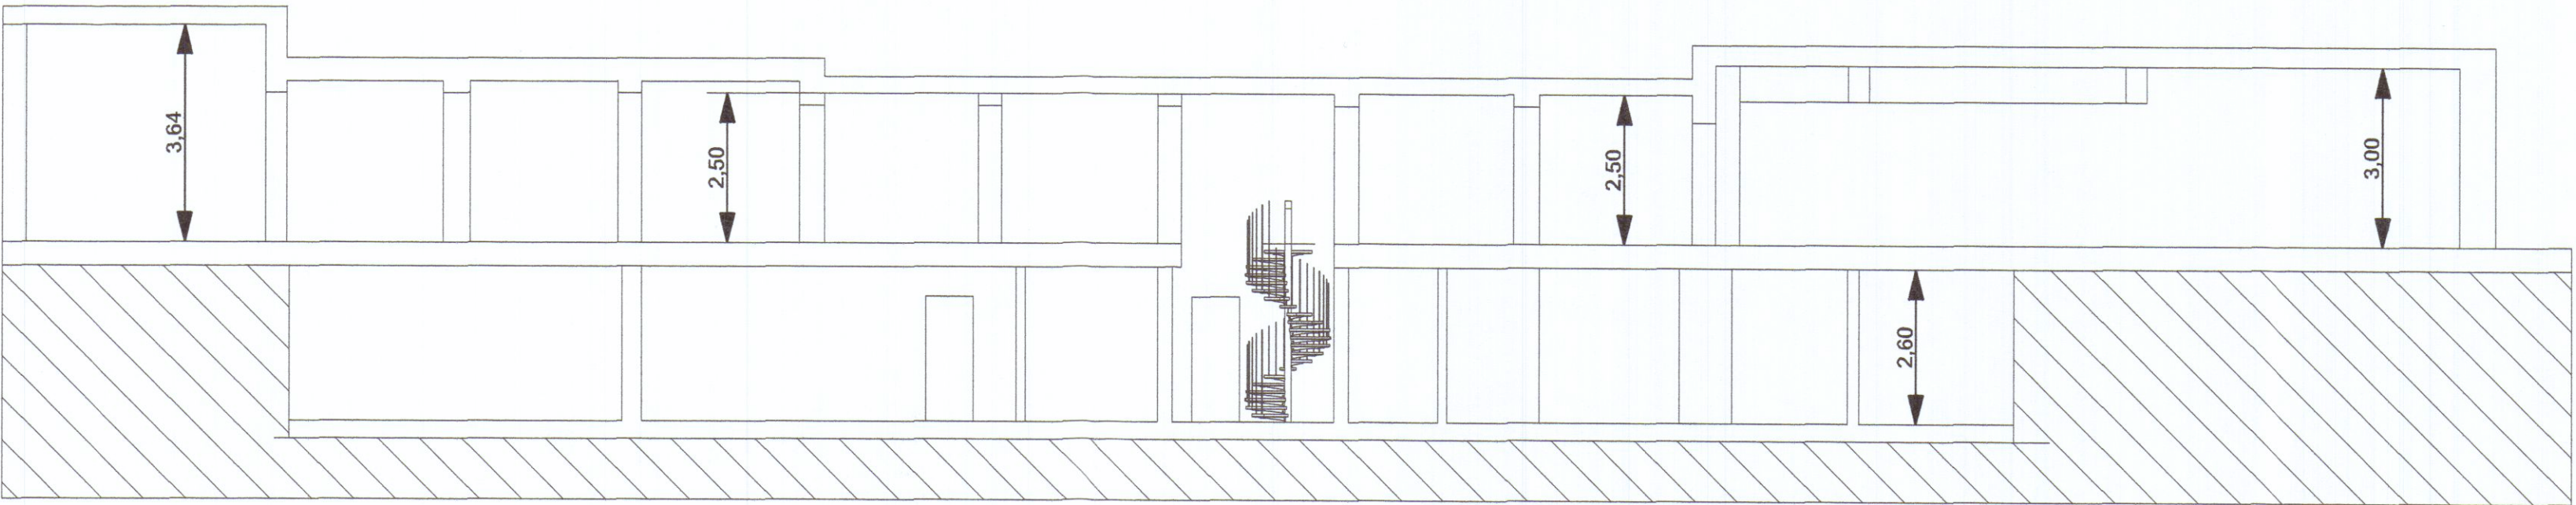

COMUNE DI CARRARA (MS)		ARCH LIBERO BARDI SISTEMA 85/A AULLA RARA liberobardi@gmail.com cell 3393760333		
INDIRIZZO VIA CARRIONA, 15		* TIMBRO Architetto BARDI Libero		
OGGETTO RISTRUTTURAZIONE TOTALE PUNTO VENDITA CONAD		SCALA 1:100	FORMATO A1	
ELABORATO C001 - CIVILE: PLANIMETRIA GENERALE SEZIONI		☐ Preliminare ☐ Definitivo ☐ Esecutivo ☐ As built EMESSO PER: ☐ Commenti ☐ Validazione ☐ Costruzione		
PROPRIETA'	COMMITTENTE			
8				
EMISSIONE	26/07/17	03	M.D.	S.T.
EMISSIONE	07/07/17	02	M.D.	S.T.
EMISSIONE	22/06/17	01	M.D.	S.T.
EMISSIONE	31/03/17	00	M.D.	S.T.
STATO	DATA	REV.	PREPARATO	VERIFICATO
STATO DEL PROGETTO				
CARC001260717				