



COMUNE DI CARRARA
15 GEN. 2007
*

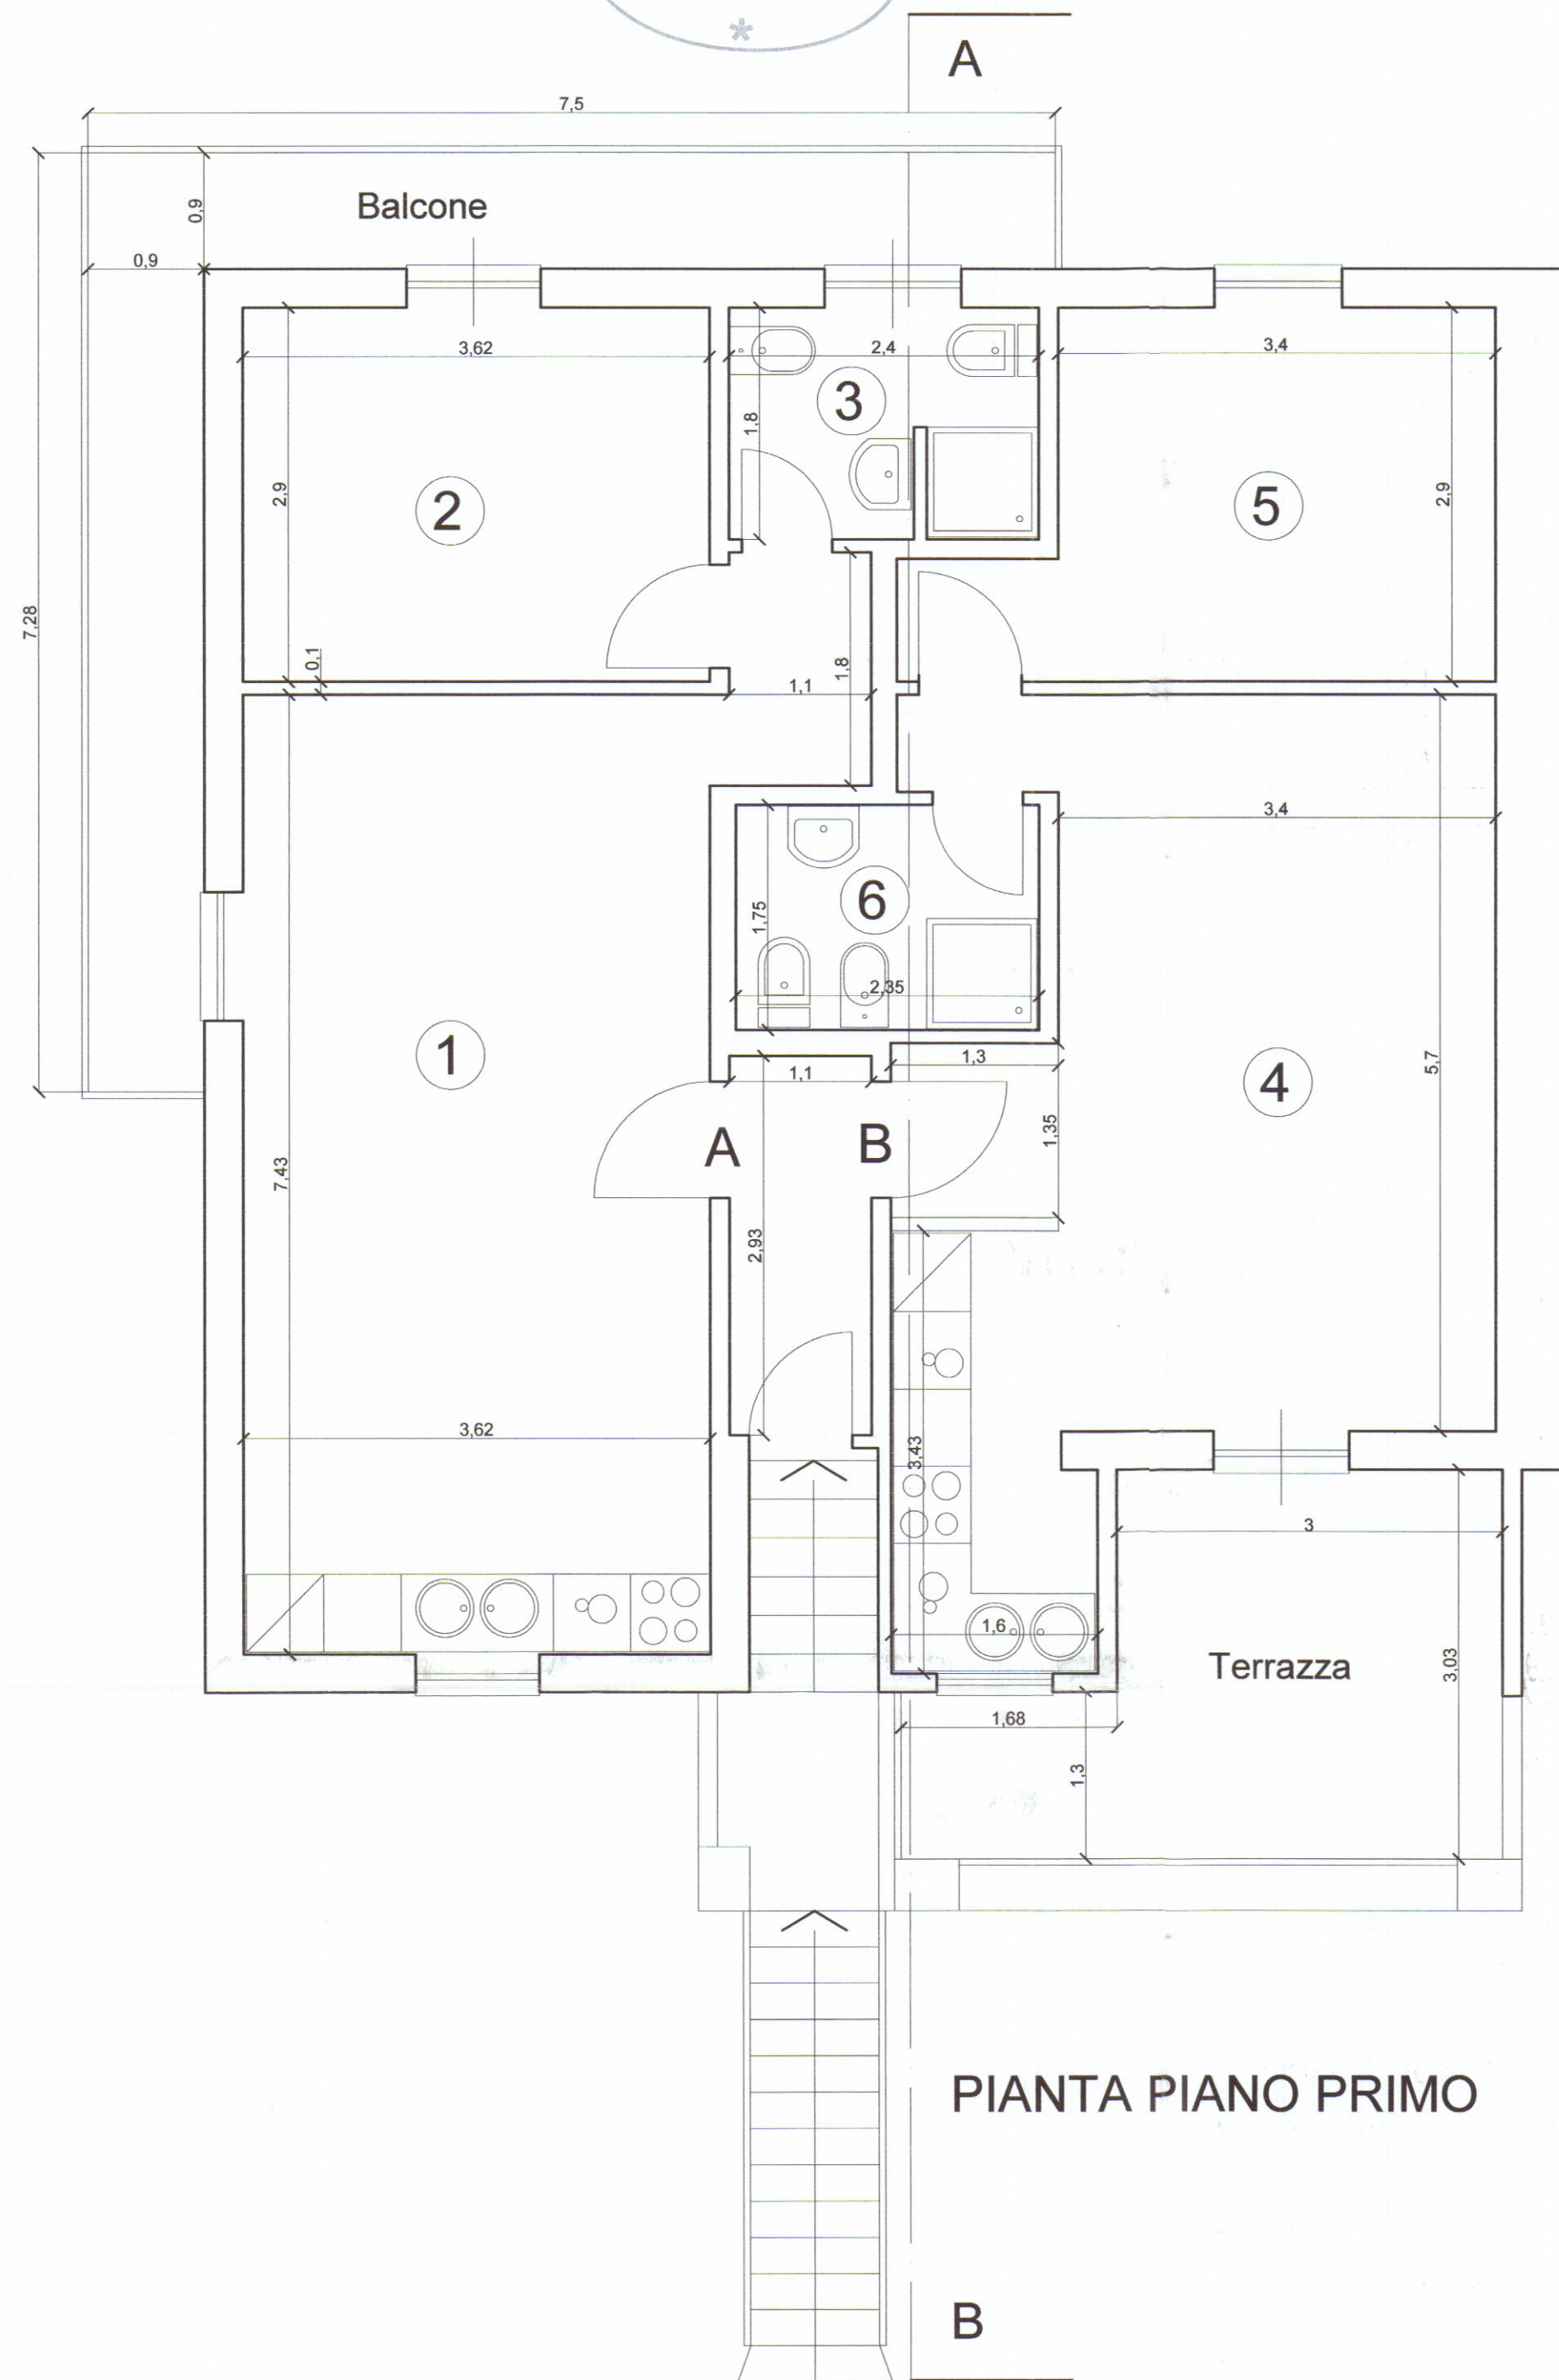


PIANTA PIANO PRIMO

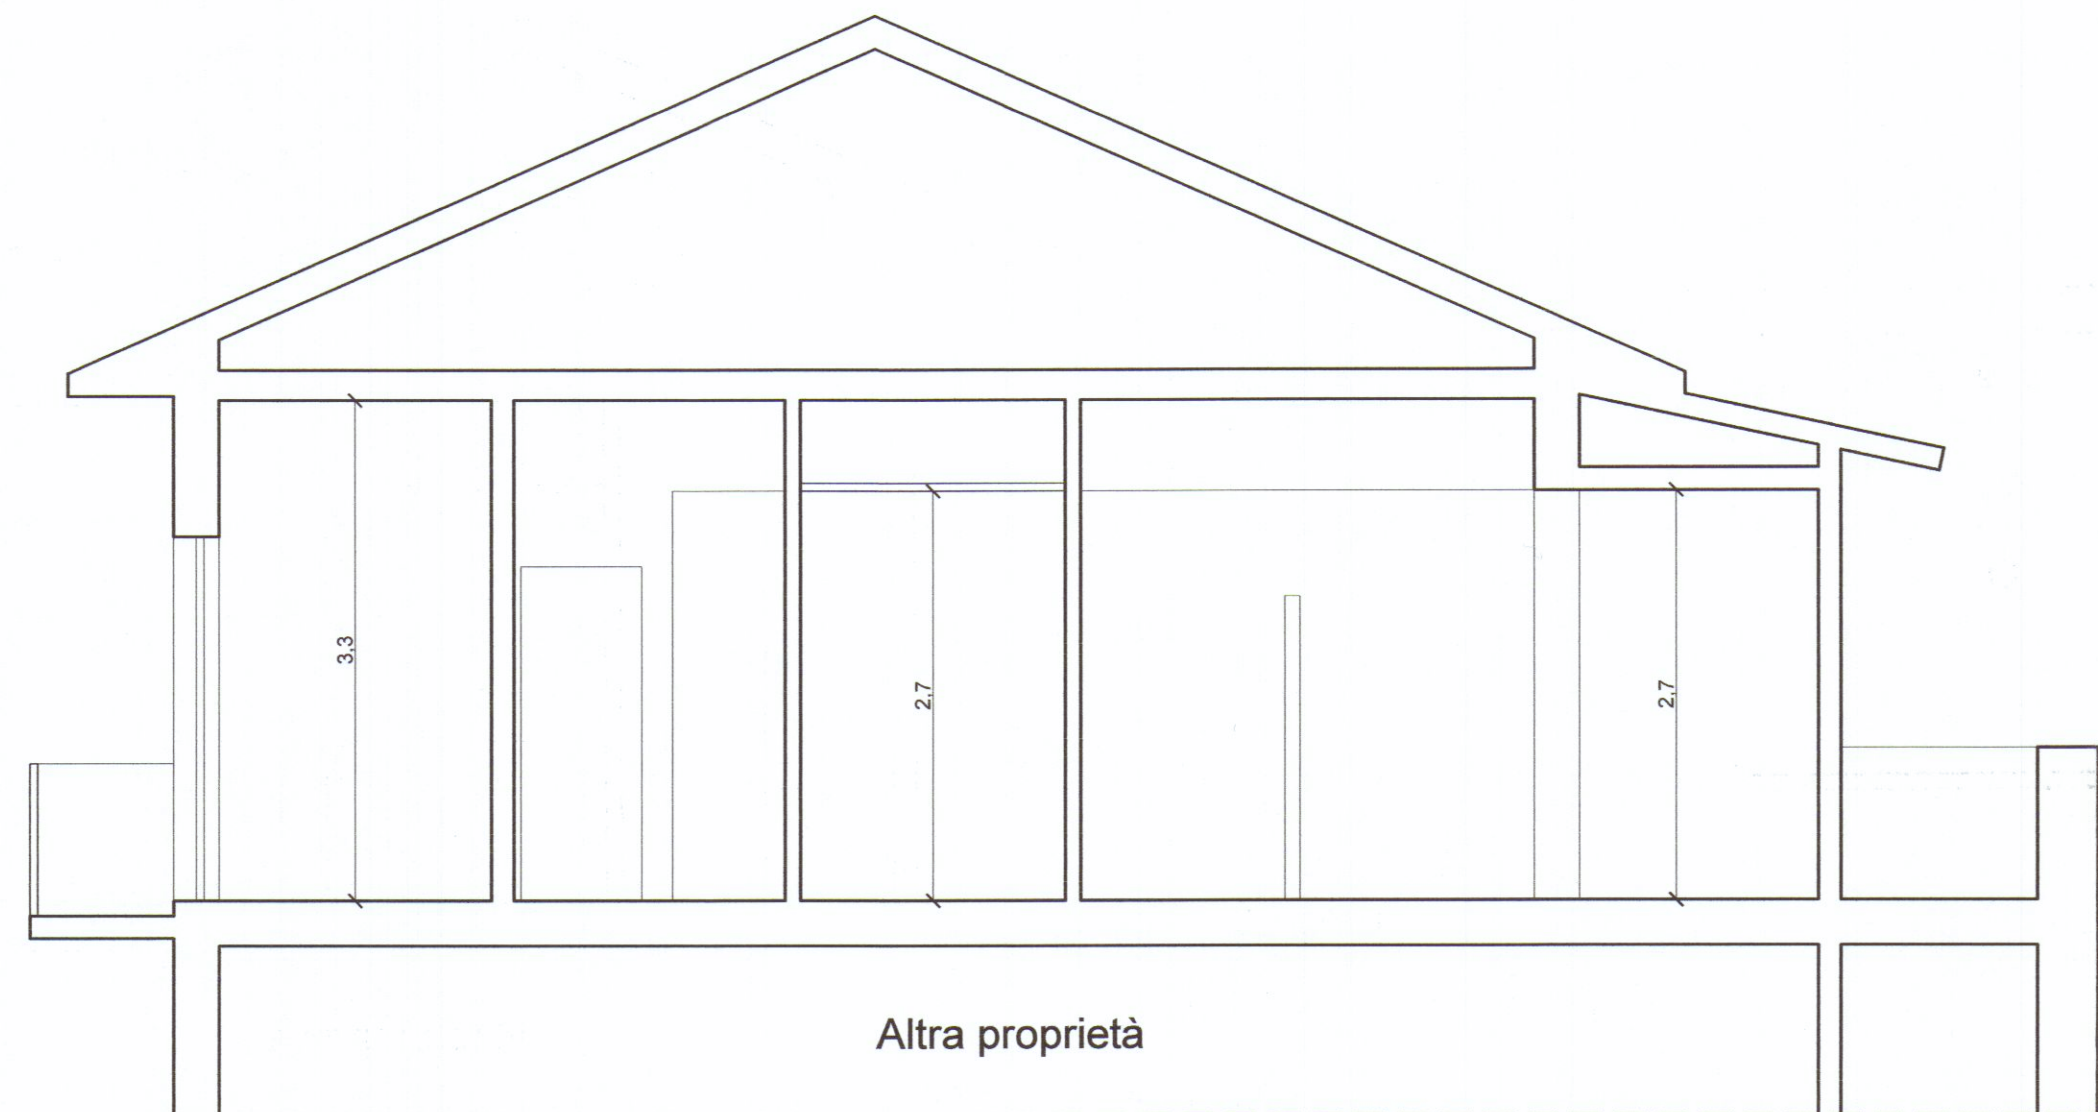

SEZIONE A-B

LEGENDA

1	Soggiorno + Cottura	mq. 26.82	Superficie illuminante mq. 3.50 > mq. 3.35
2	Camera singola	mq. 10.50	Superficie illuminante mq. 2.55 > mq. 1.32
3	Bagno	mq. 4.32	Superficie illuminante mq. 2.55 > mq. 0.54
Unità immobiliare A		mq. 41.64	
4	Soggiorno + Cottura	mq. 26.47	Superficie illuminante mq. 3.55 > mq. 3.30
5	Camera singola	mq. 11.00	Superficie illuminante mq. 1.55 > mq. 1.37
6	Bagno	mq. 4.11	Aspirazione forzata
Unità immobiliare B		mq. 41.58	

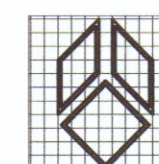

g.t.b. associati Tonarelli e Bergamini geometri
V.le da Verrazzano 11/bis - Carrara (ms) tel. 0585-785265

TAVOLA
2

COMUNE DI CARRARA

OGGETTO
PROGETTO DI RISTRUTTURAZIONE CASA DI CIVILE ABITAZIONE

STATO DI PROGETTO

DATA
01/2007

DESCRIZIONE Pianta e Sezione

COMMITTENTE AEDIFICAT S.r.l. di FAUDELLA Roberto