




Porto Viro


MADE

Intervento dal Sindaco alla municipalità
n. 122 del 1.0. APR. 1989


Intervento dal Sindaco alla municipalità
n. 122 del 1.0. APR. 1989

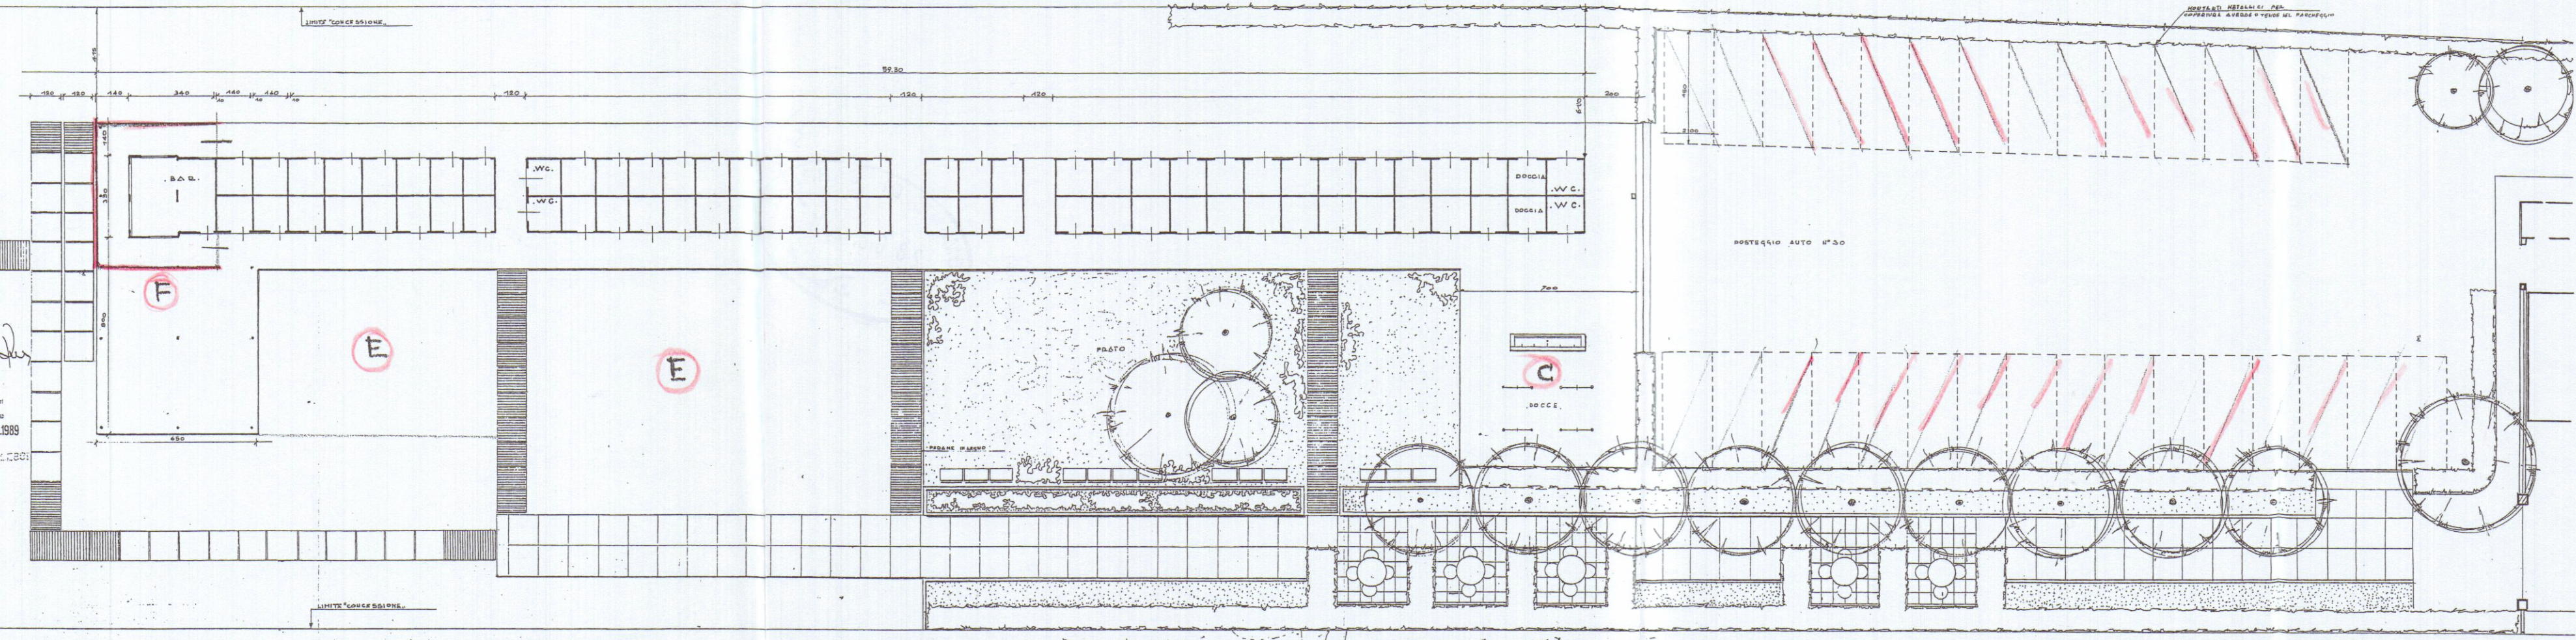


PIANTA DAPP. 1:100

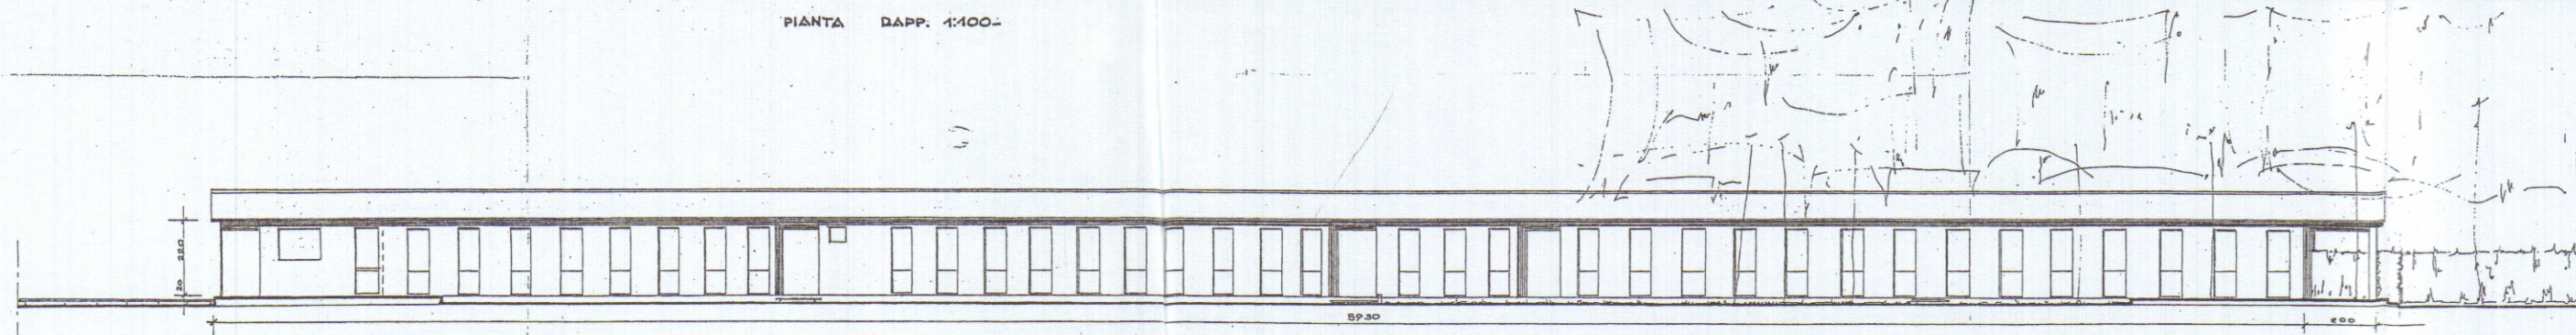


PROSPETTO EST DAPP. 1:100

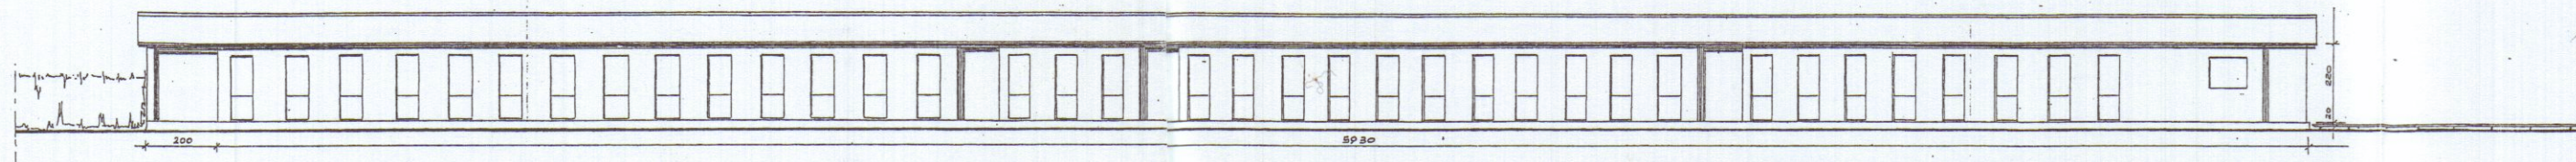


PROSPETTO OVEST DAPP. 1:100

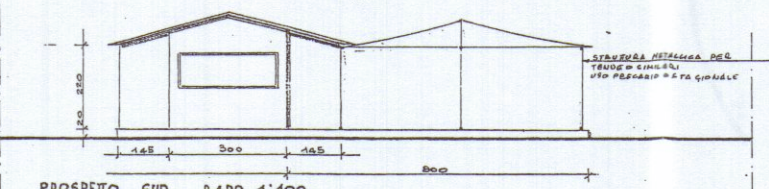

PROSPETTO SUD DAPP. 1:100

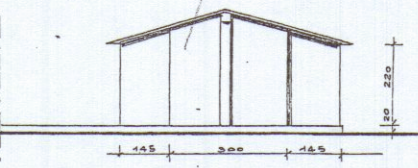

PROSPETTO NORD DAPP. 1:100

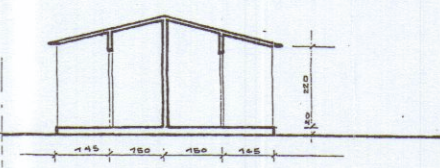

SEZIONE TRASV. DAPP. 1:100

