



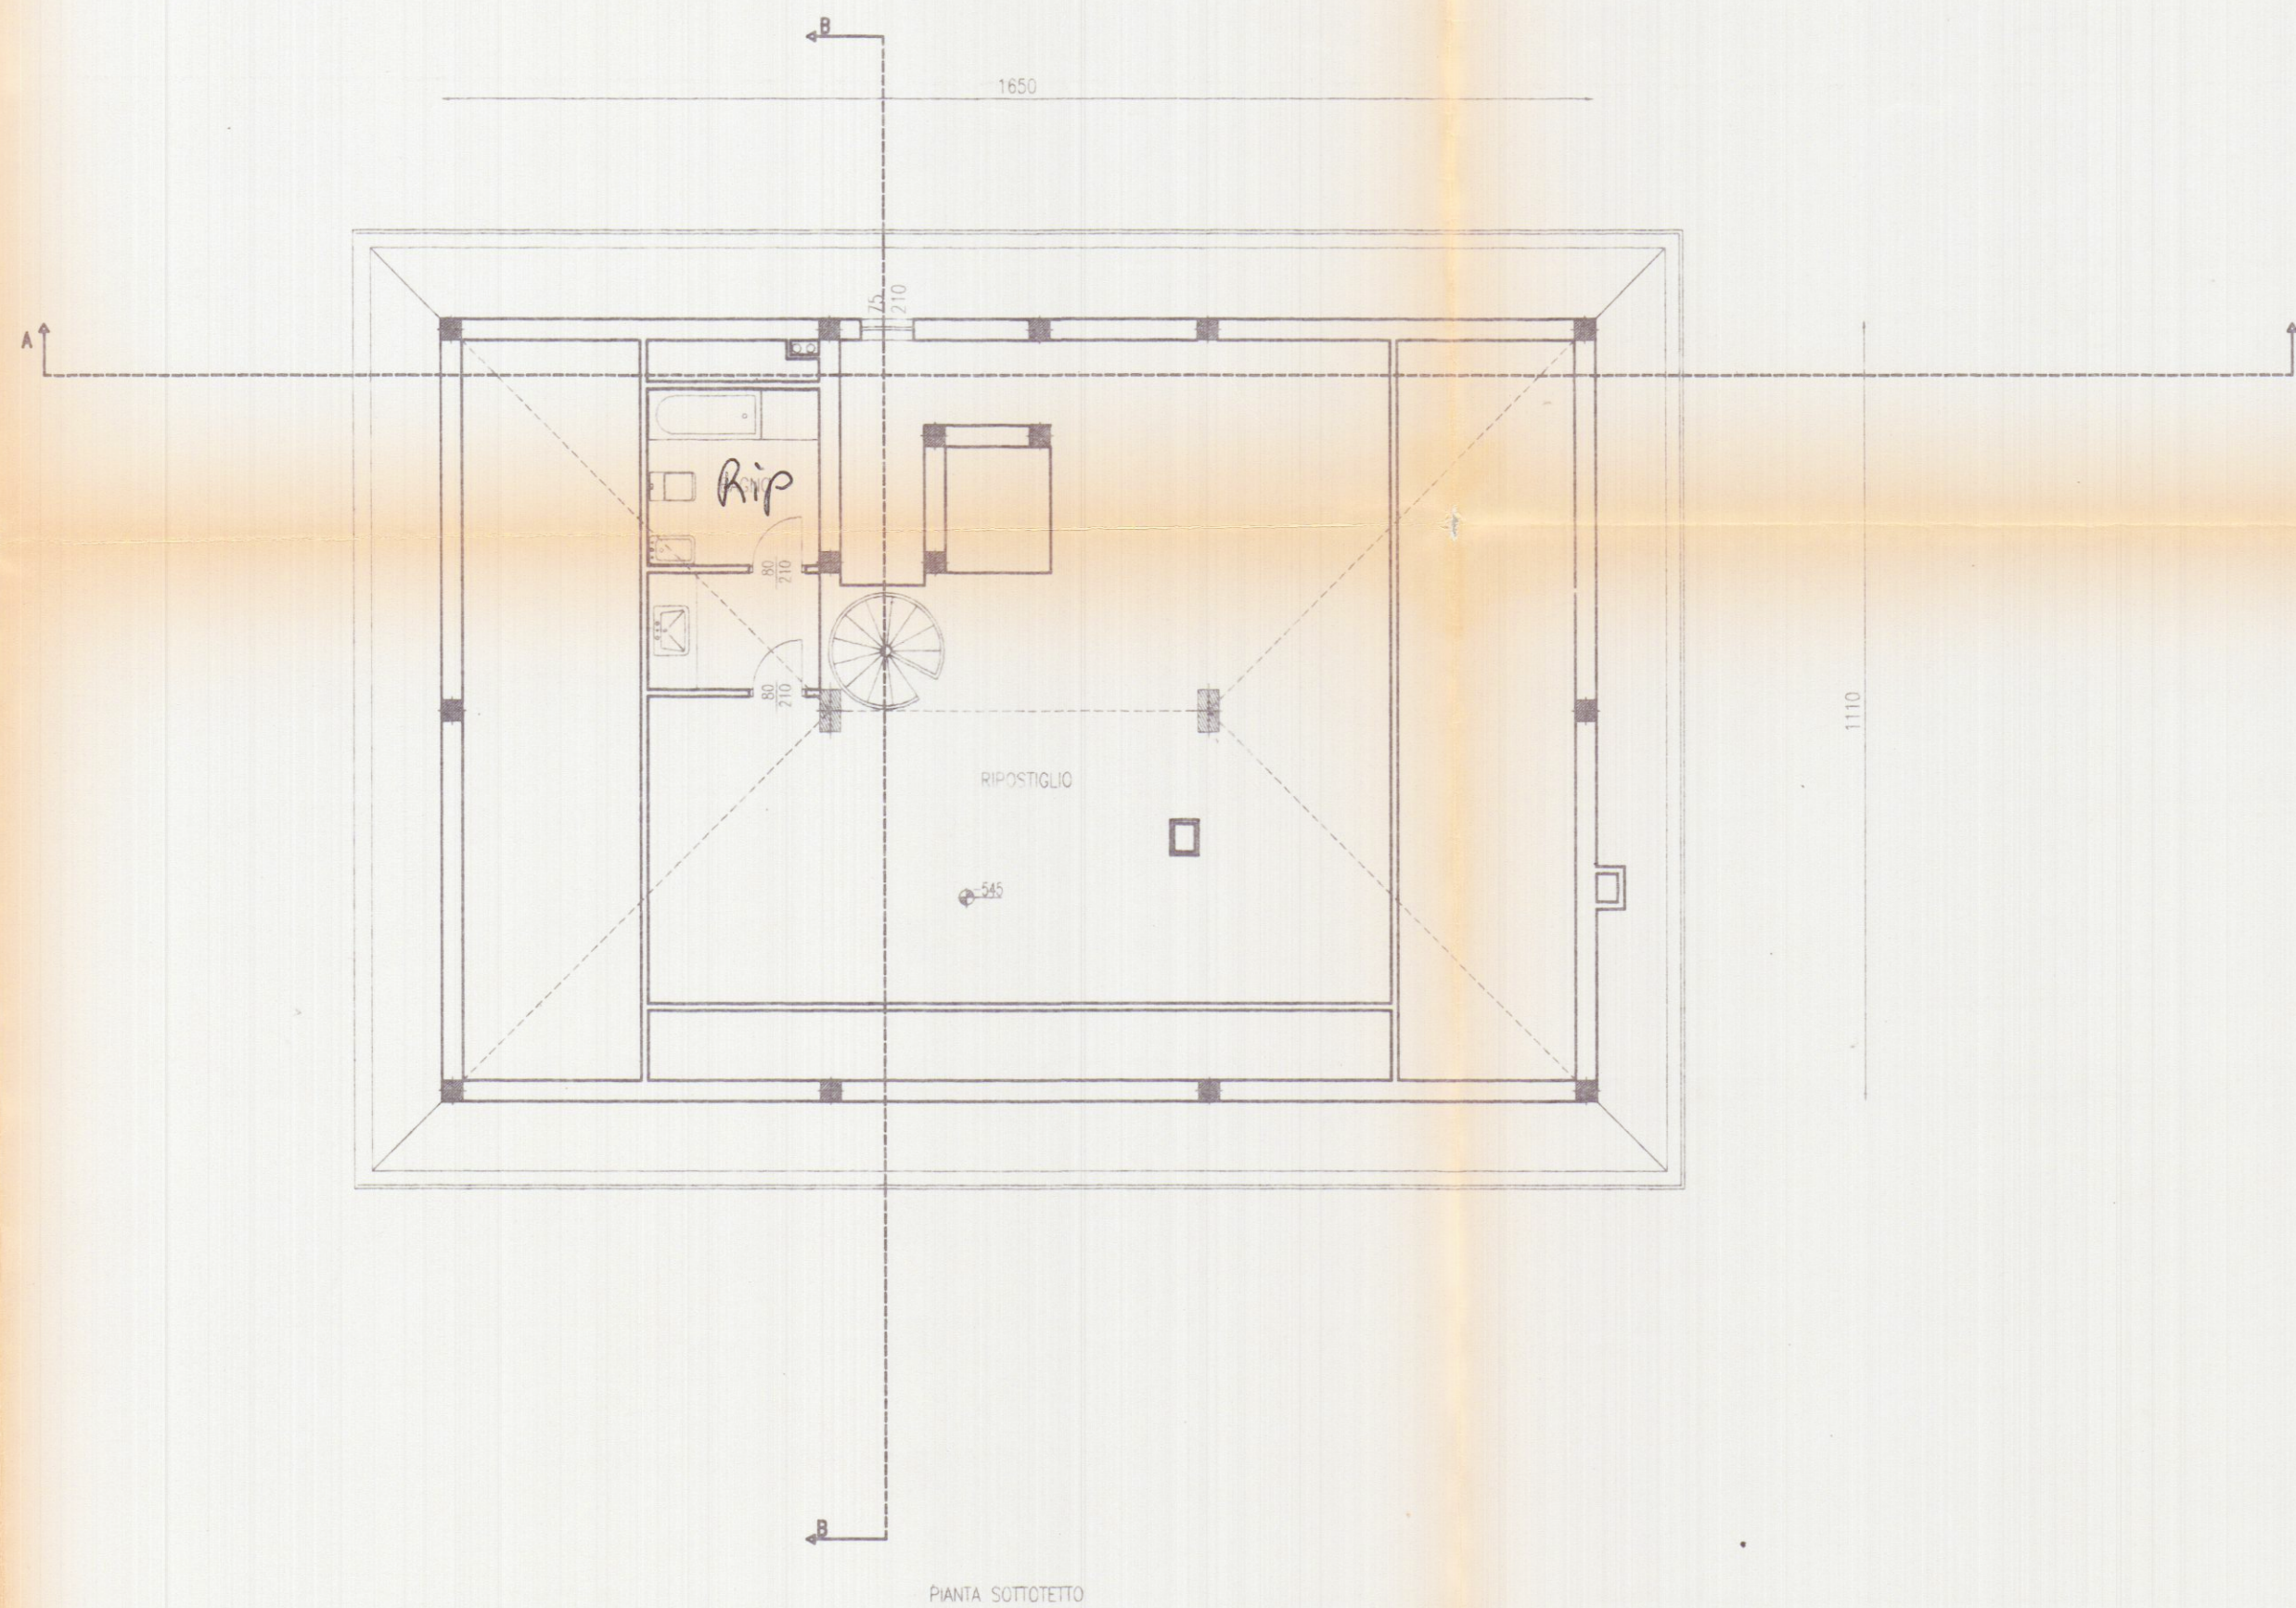


TAV 4 SCALA 1:100	PROGETTISTA 	COMMITTENTE NUOVA MONTEVERDE s.r.l. P.zza 2 Giugno, 2 54033 CARRARA (MS) Tel. e Fax 0585/70536 - 70574	NOTE DATA 24/10/1995
----------------------------	-----------------	---	----------------------------

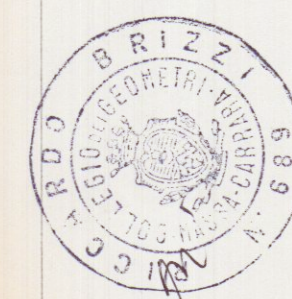

STEP s.r.l.
54033 CARRARA (MS)
TEL. 0585 70551
TELEFAX 0585 70536

COMMITTENTE NUOVA MONTEVERDE srl	OGGETTO PIANTA SOTTOTETTO
-------------------------------------	------------------------------

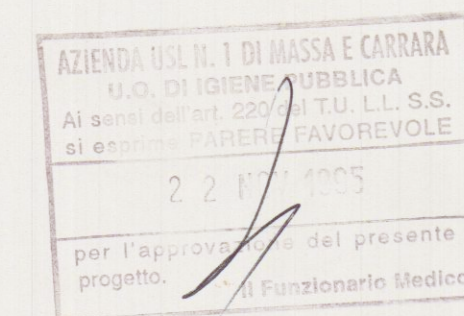

APPROVATO