

1 LUG. 1982

PROPRIETARI

TRAMONTI SILVANA
AUTODIDANDA srl.




PROGETTO DI

MODIFICHE TETTOIA
IN CARRARA LOC. STADIO
VIALE XX SETTEMBRE



APPROVATO
7 MAR. 1986


Approvato dal Sindaco alle condizioni
Indicate nella Concessione Edilizia
N. 110 del 7 MAR. 1986

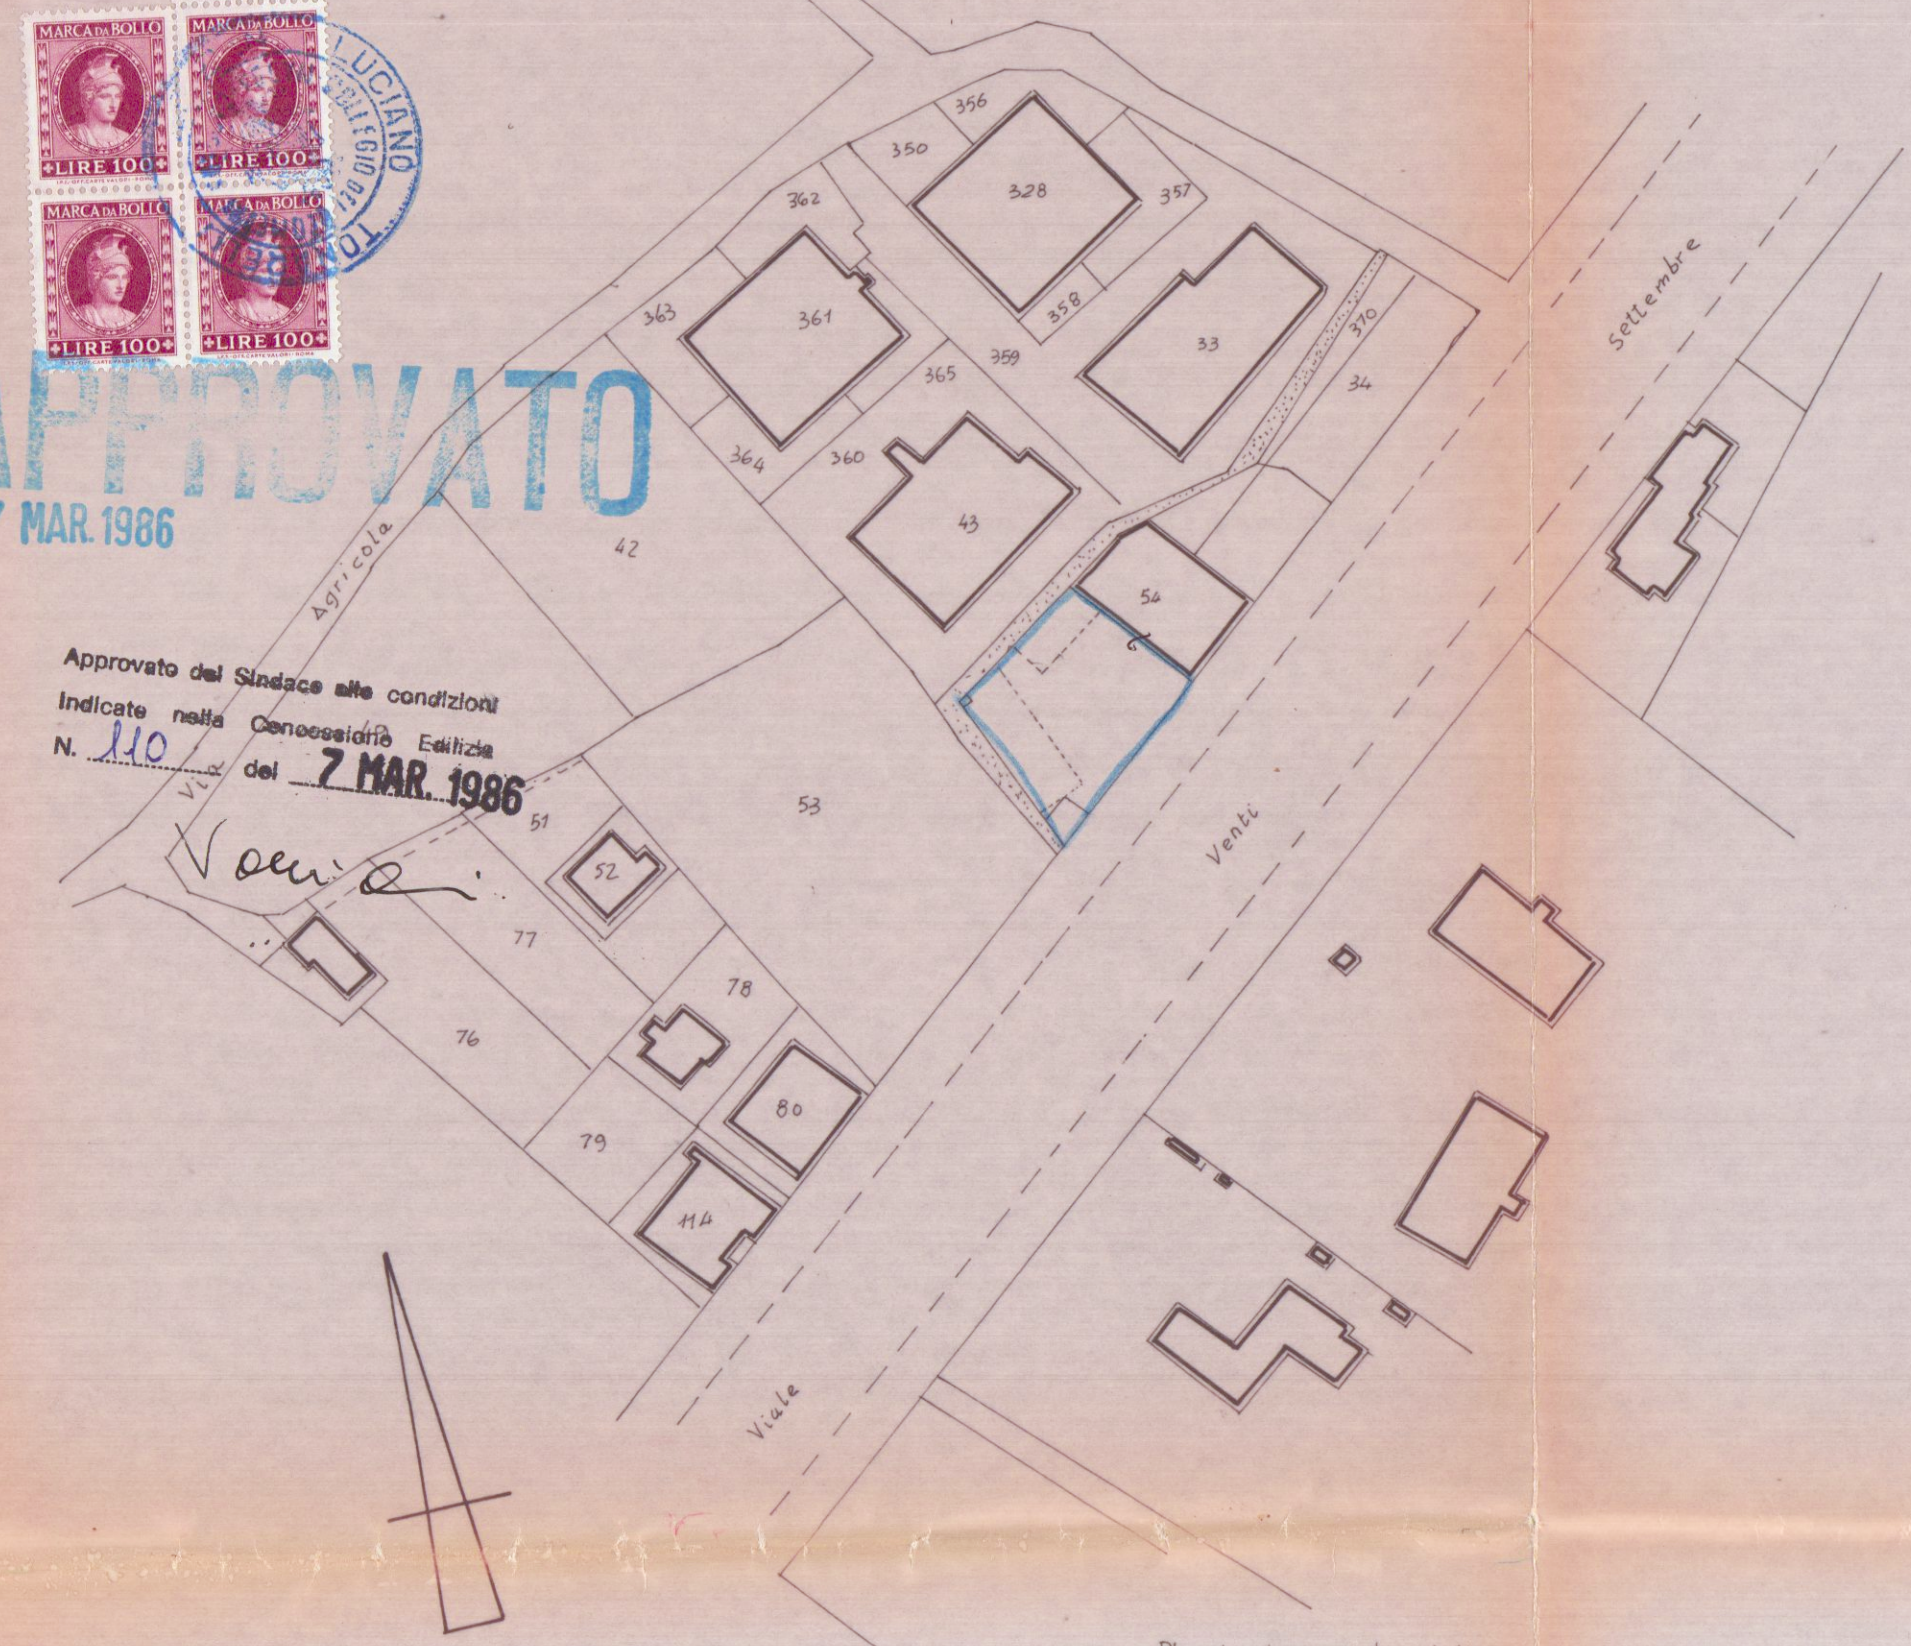

DAPP. 1:100


Planimetria scala 1:1000
Foglio 64

PIANTA

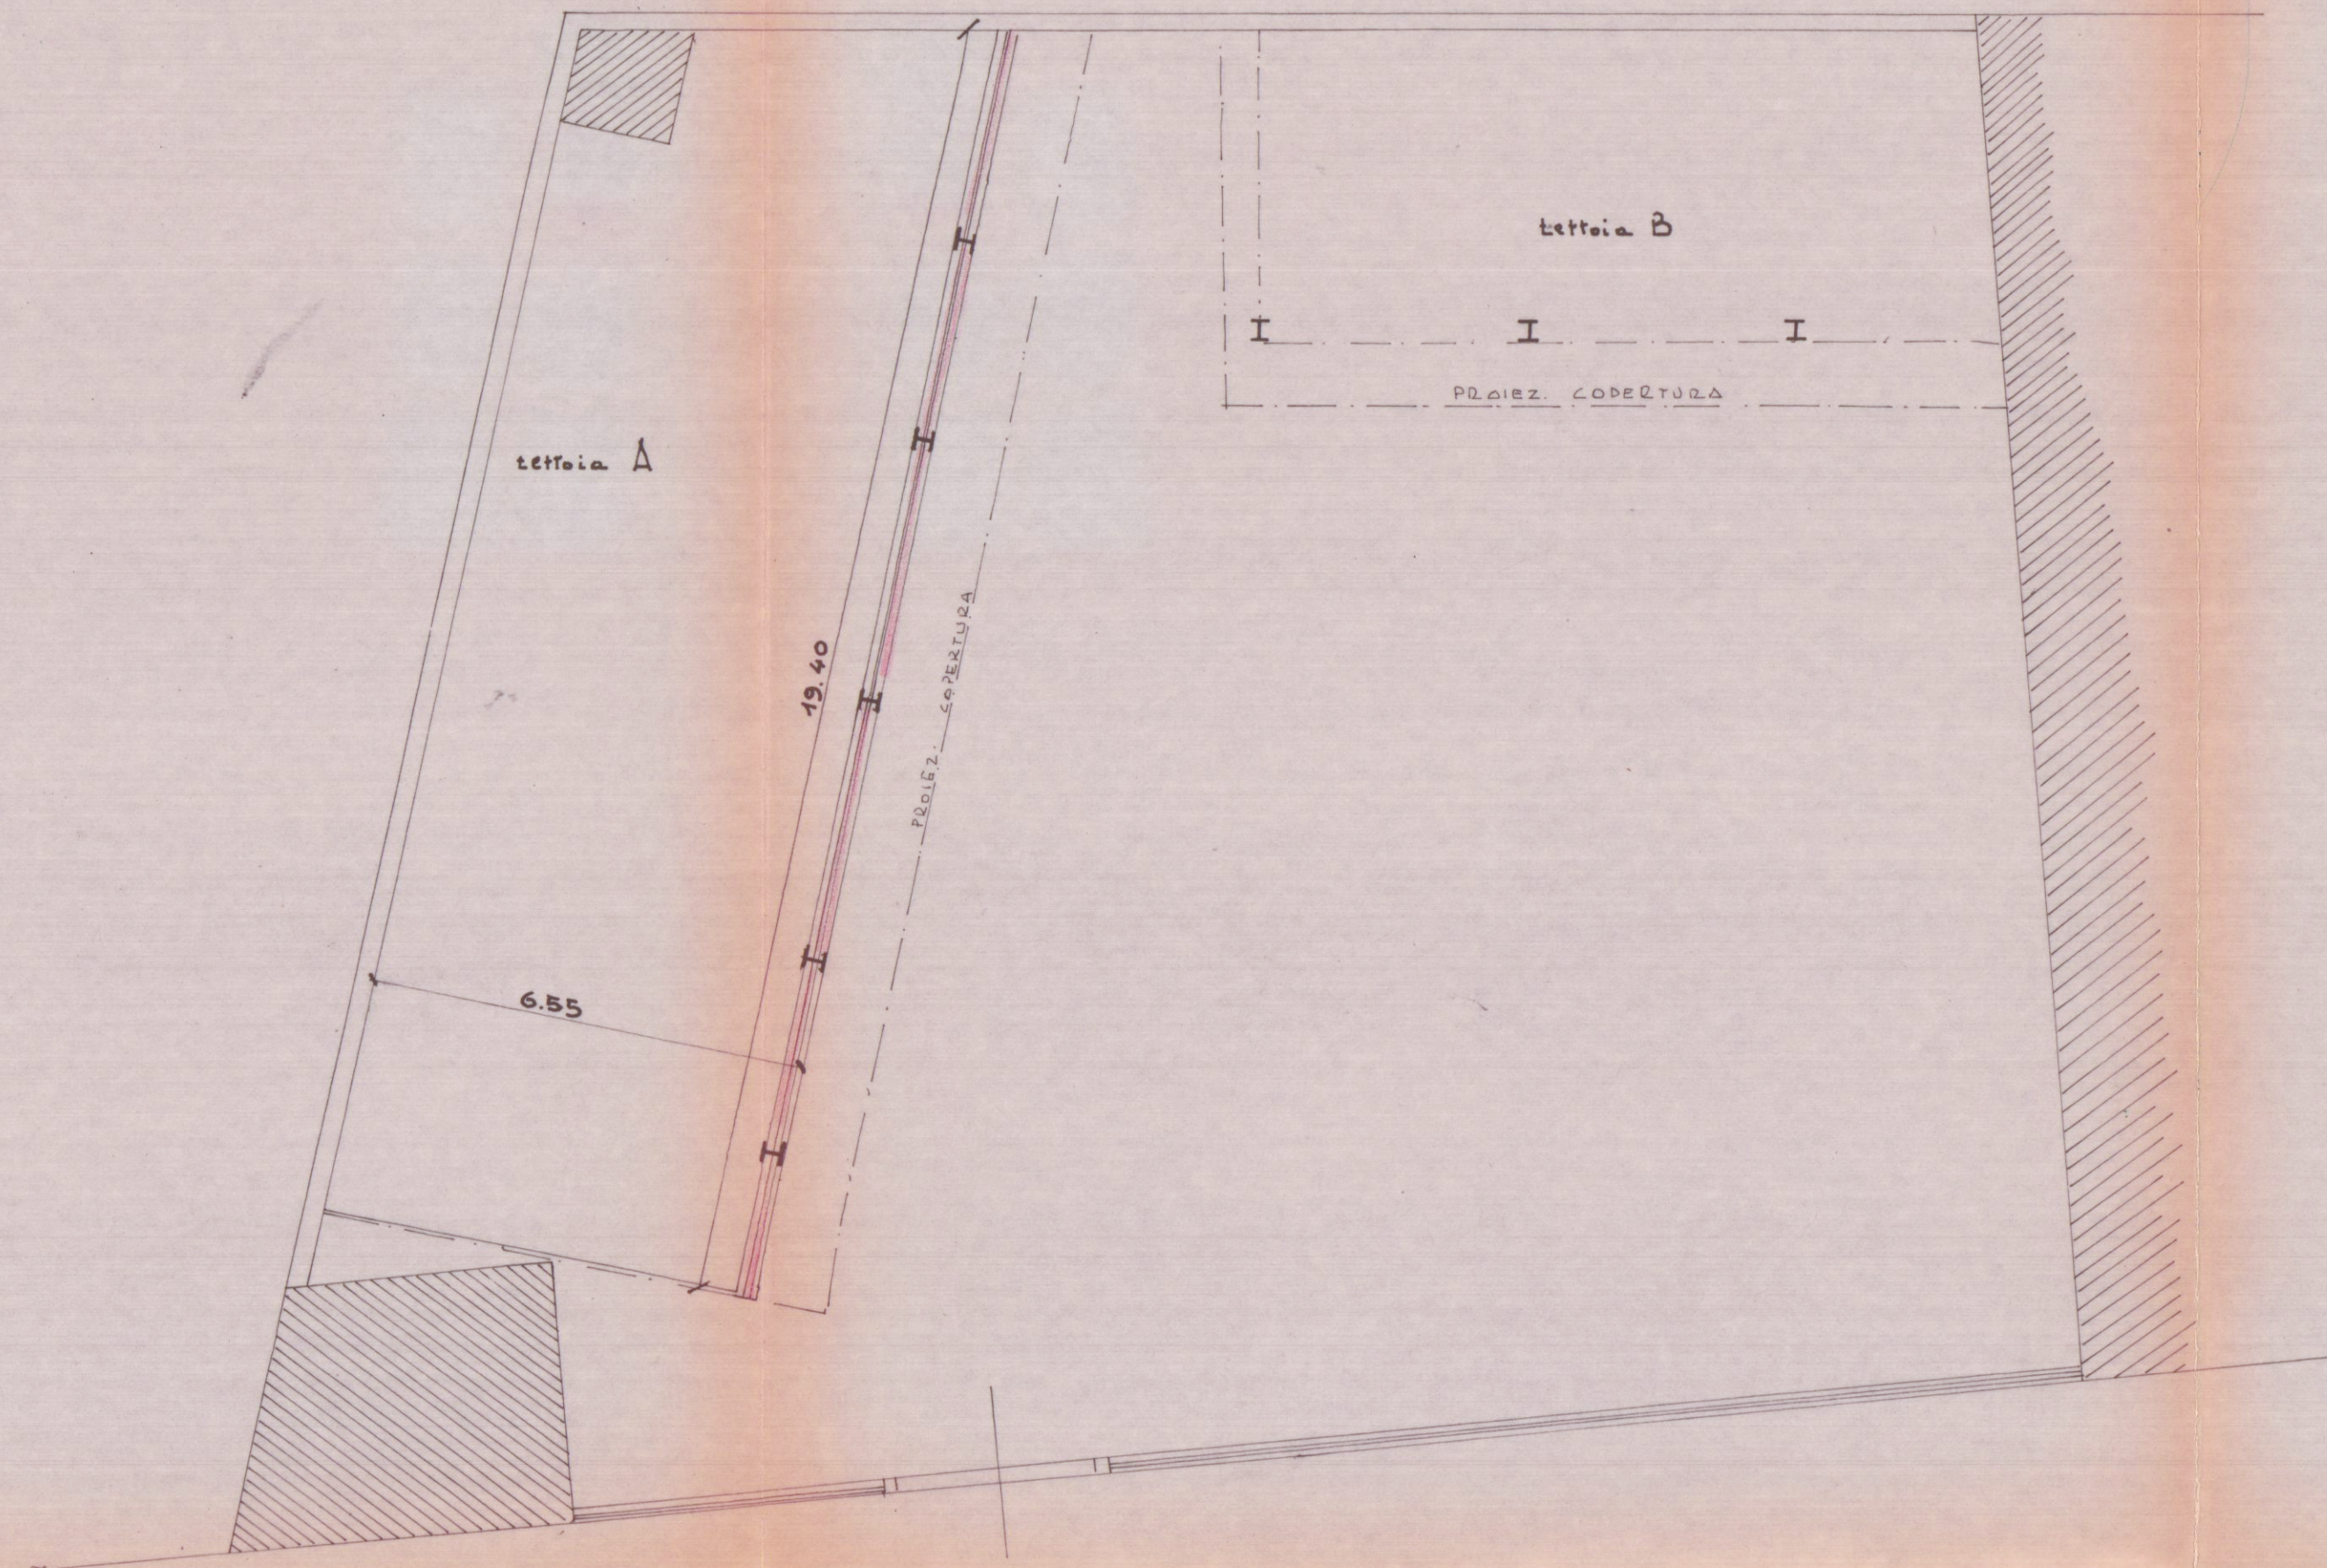


VIALE XX SETTEMBRE


PROSPETTO TETTOIA A ATTUALE

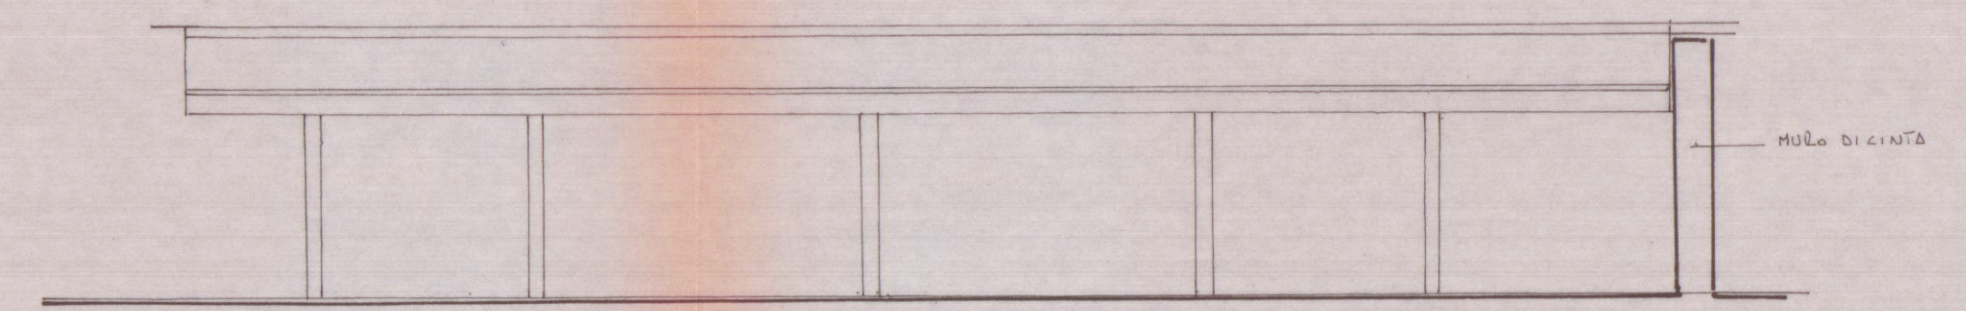


PROSPETTO TETTOIA A DI PROGETTO

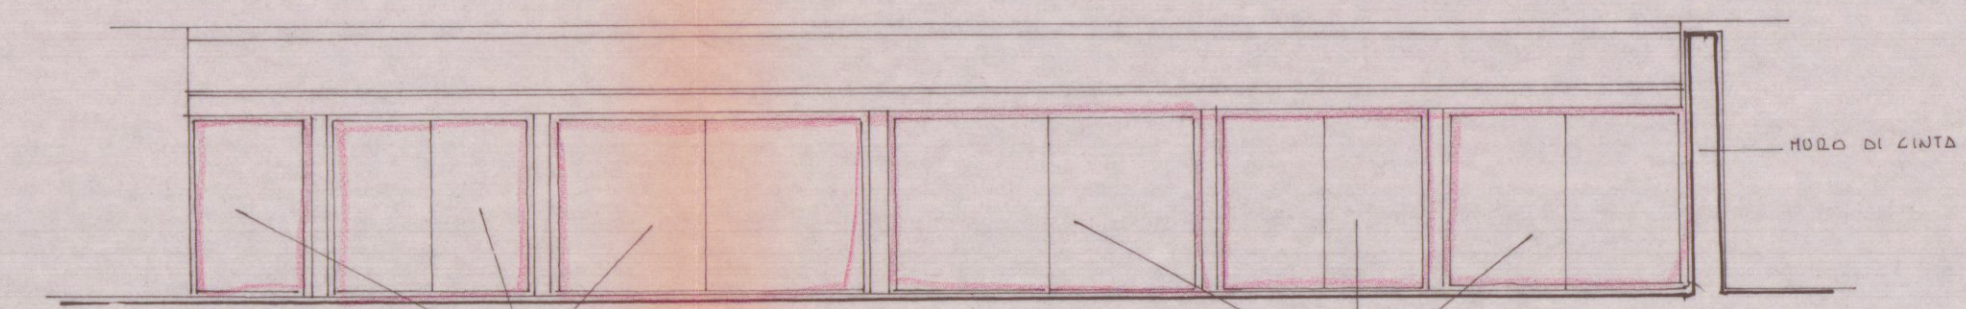

FIANCO-SEZIONE TETTOIA A ATTUALE

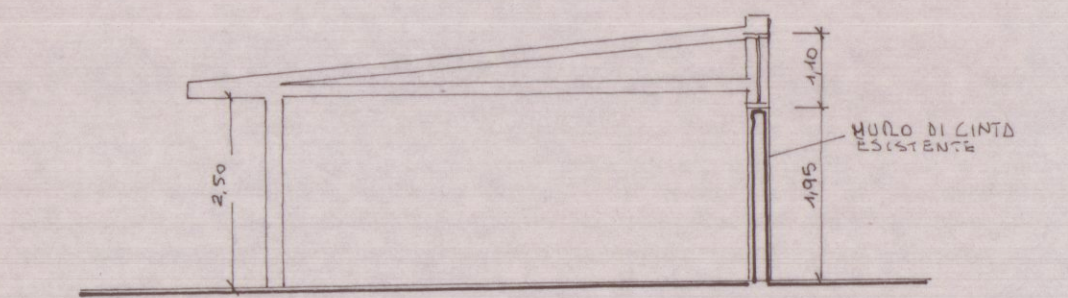

FIANCO-SEZIONE TETTOIA A DI PROGETTO

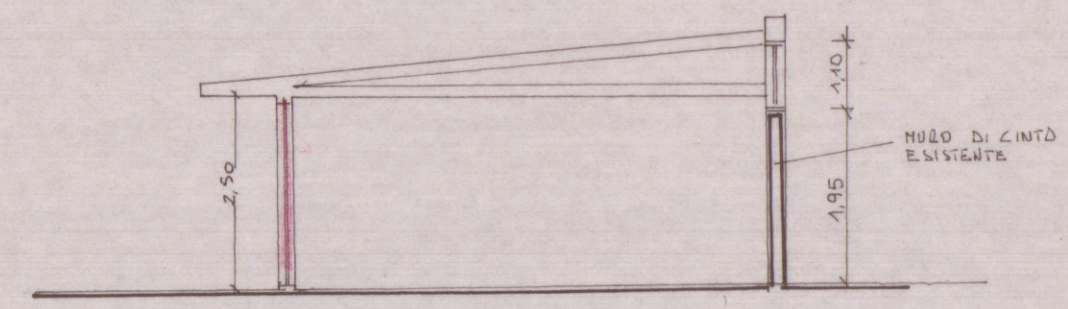

SCHEMA SUPERFICI E VOLUMI.

STATO ATTUALE

SUPERFICI $19,40 \times 6,55 = 127,07$

STATO DI PROGETTO

SUPERFICI $19,60 \times 6,55 = 128,39$

VOLUME $127,07 \times 2,50 = 317,68$

