


21 MAR. 1968


DOTT. FRANCO MENCONI - ARCHITETTO		DOTT. FRANCO MENCONI ARCHITETTO	
CARRARA - Via M. D'Azeglio, 3 - Tel. 5553			
committente CARLO PREGLIASCO IMPRESA COSTRUZIONI EDILI			
costruttore PREGLIASCO			
opera PROGETTO DI RICOSTRUZIONE DELL'IMMOBILE IN VIA GROPPINI		SEZIONI	
data MARZO 68		scuola 18 200	
scheda		sost.	
disegnatore Engronini		9	

2 SOLUZIONE 21 MAR. 1968


SOSPESO

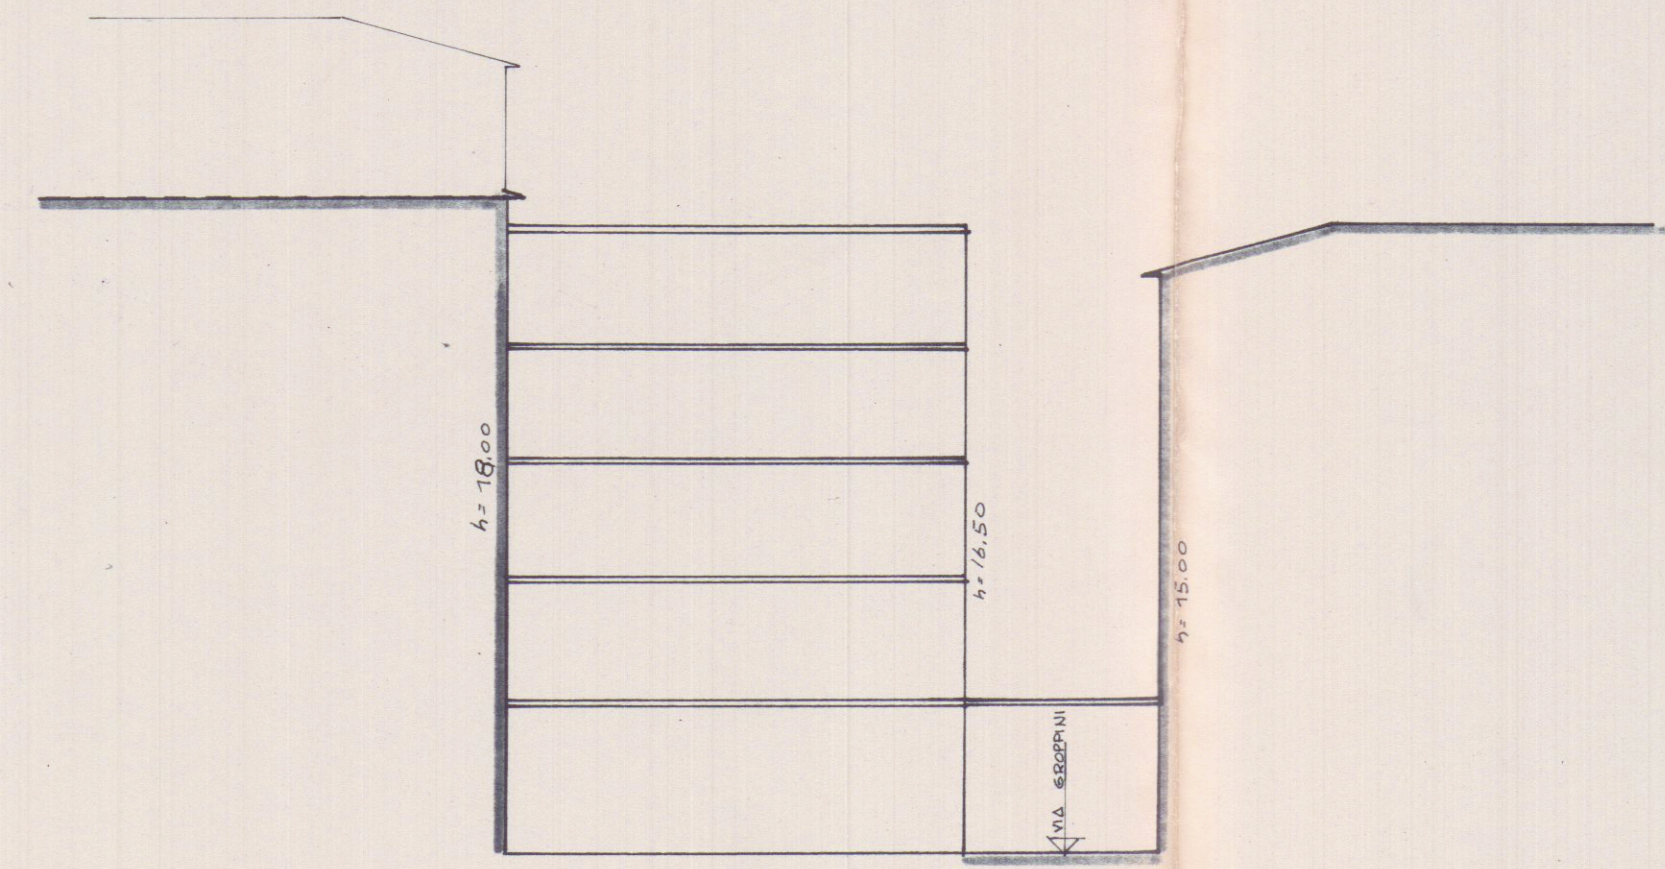

SEZIONE A-A'

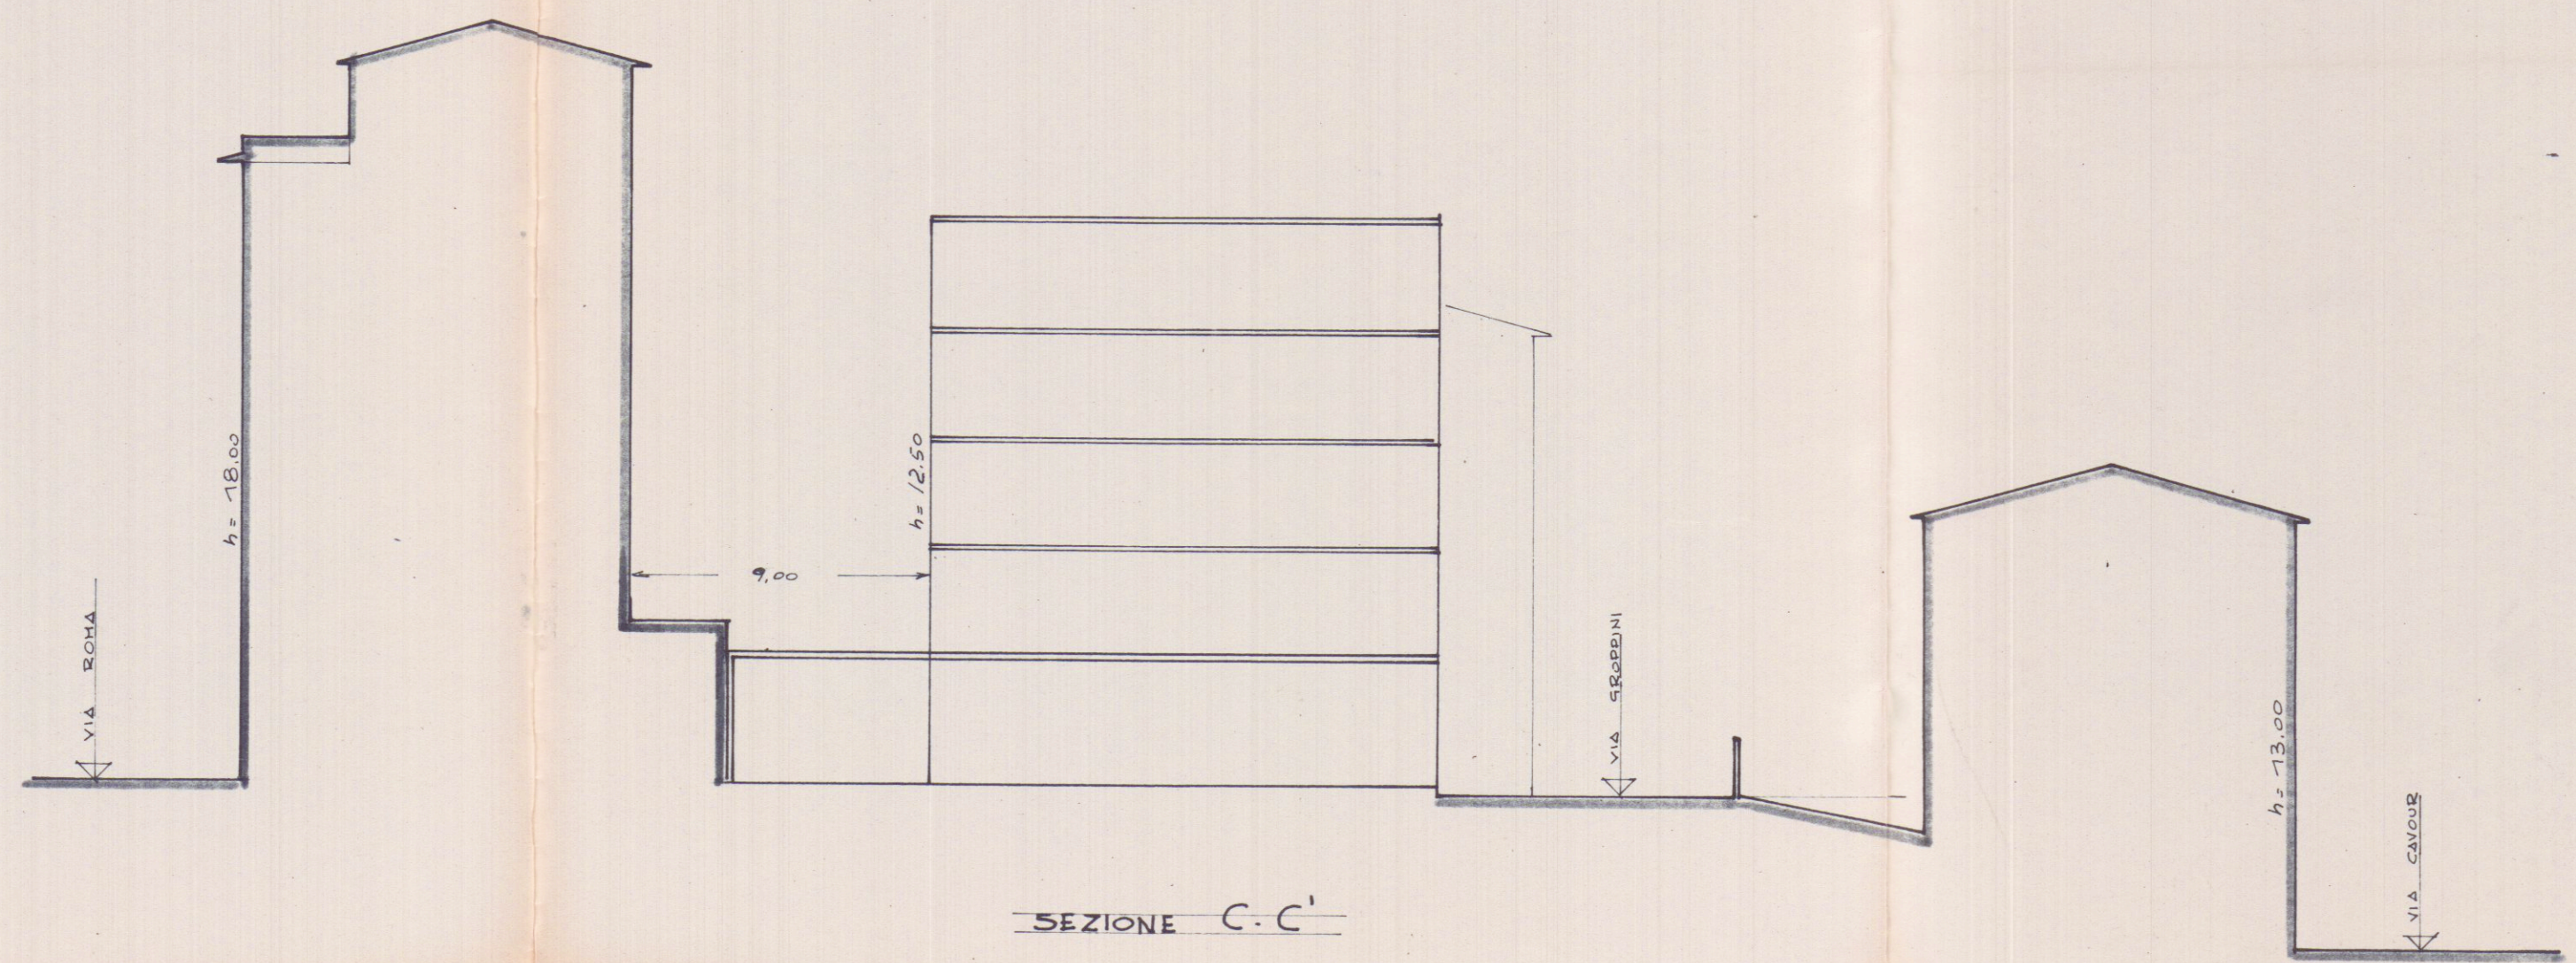

SEZIONE C-C'

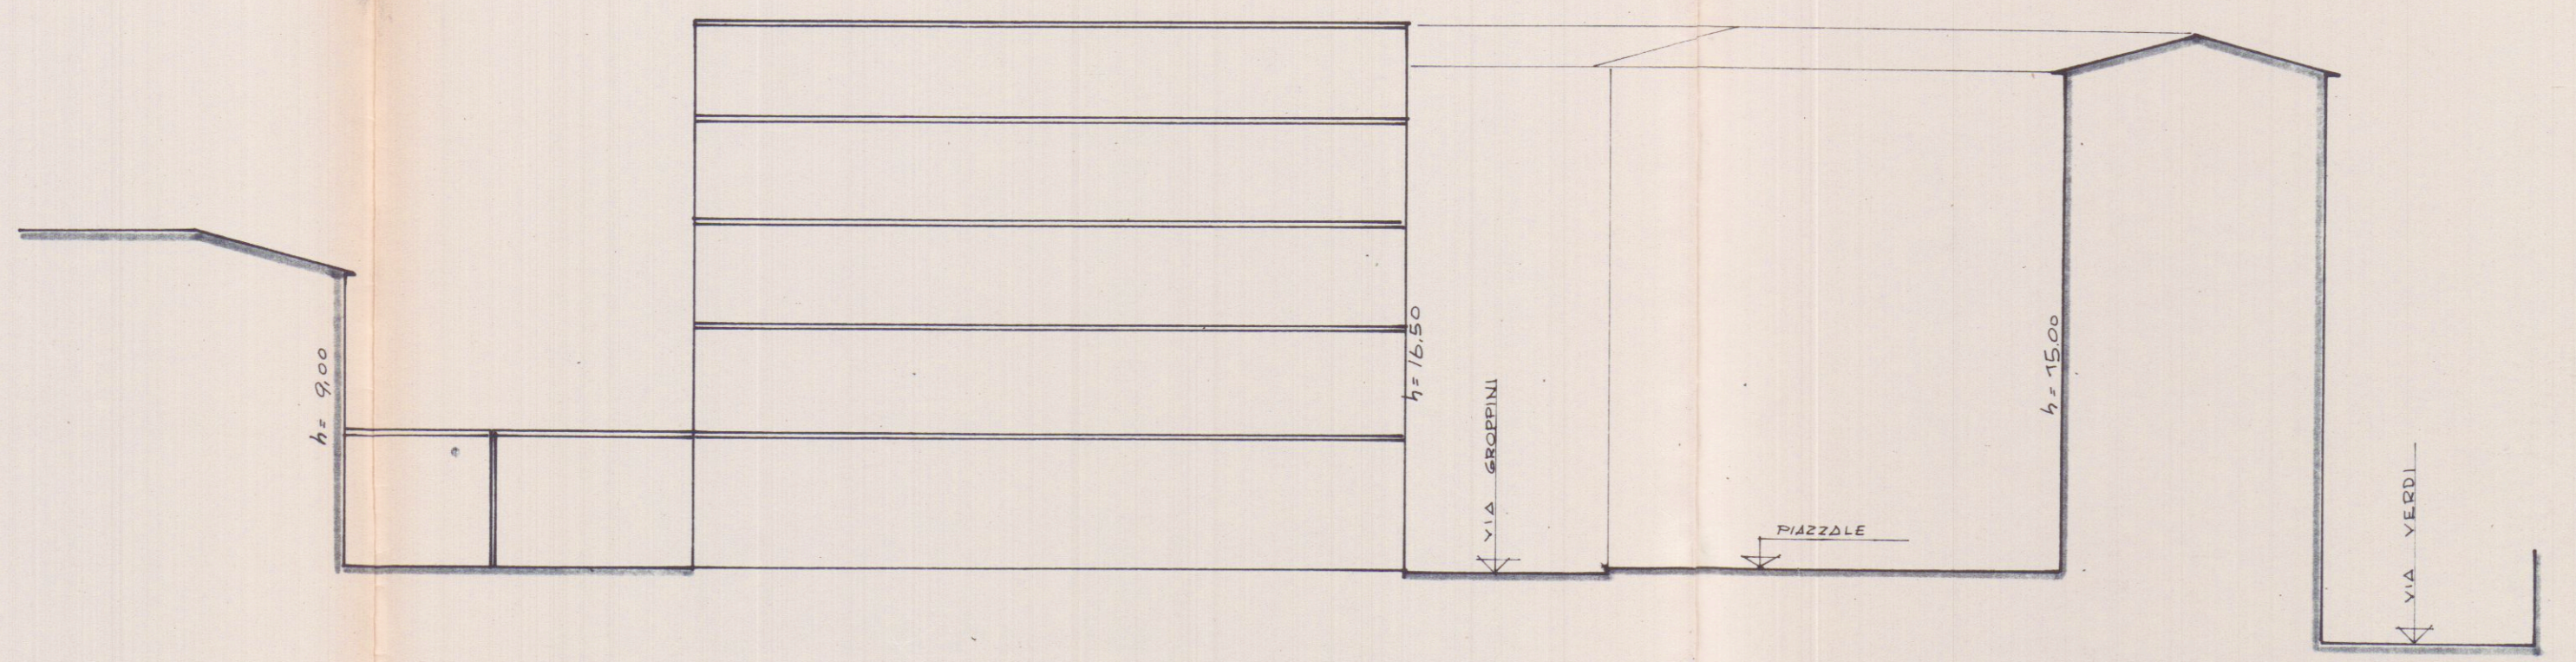

SEZIONE B-B'