

Geom. FERRUCCIO PERAZZO


Viale G. Galilei, 122/E 54036 Marina di Carrara (MS) c.f. PRZ FRC 54C25 E488F
tel. 0585 / 780193 cel. 338 / 2431217 fax 1786019507

COMMITTENTE **BEGGI ANDREA**
OGGETTO **ATTESTAZIONE DI CONFORMITÀ PER UNA PORZIONE DI FABBRICATO, CONCESSIONE EDILIZIA DEL 24.02.1986, VARIANTE IN SANATORIA DEL 24.08.1989**
UBICAZIONE **VIA BIGIONI, 93 MARINA DI CARRARA**


TAVOLA	RIFERIMENTI CATASTALI	DATA	COMMITTENTE
1 STATO ATTUALE planimetrie piante	FOLGIO 97 MAPP. 259 SUB. 3	AGOSTO 2005	Beggi Andrea

Elaborati non riproducibili senza autorizzazione


13 SET. 2005

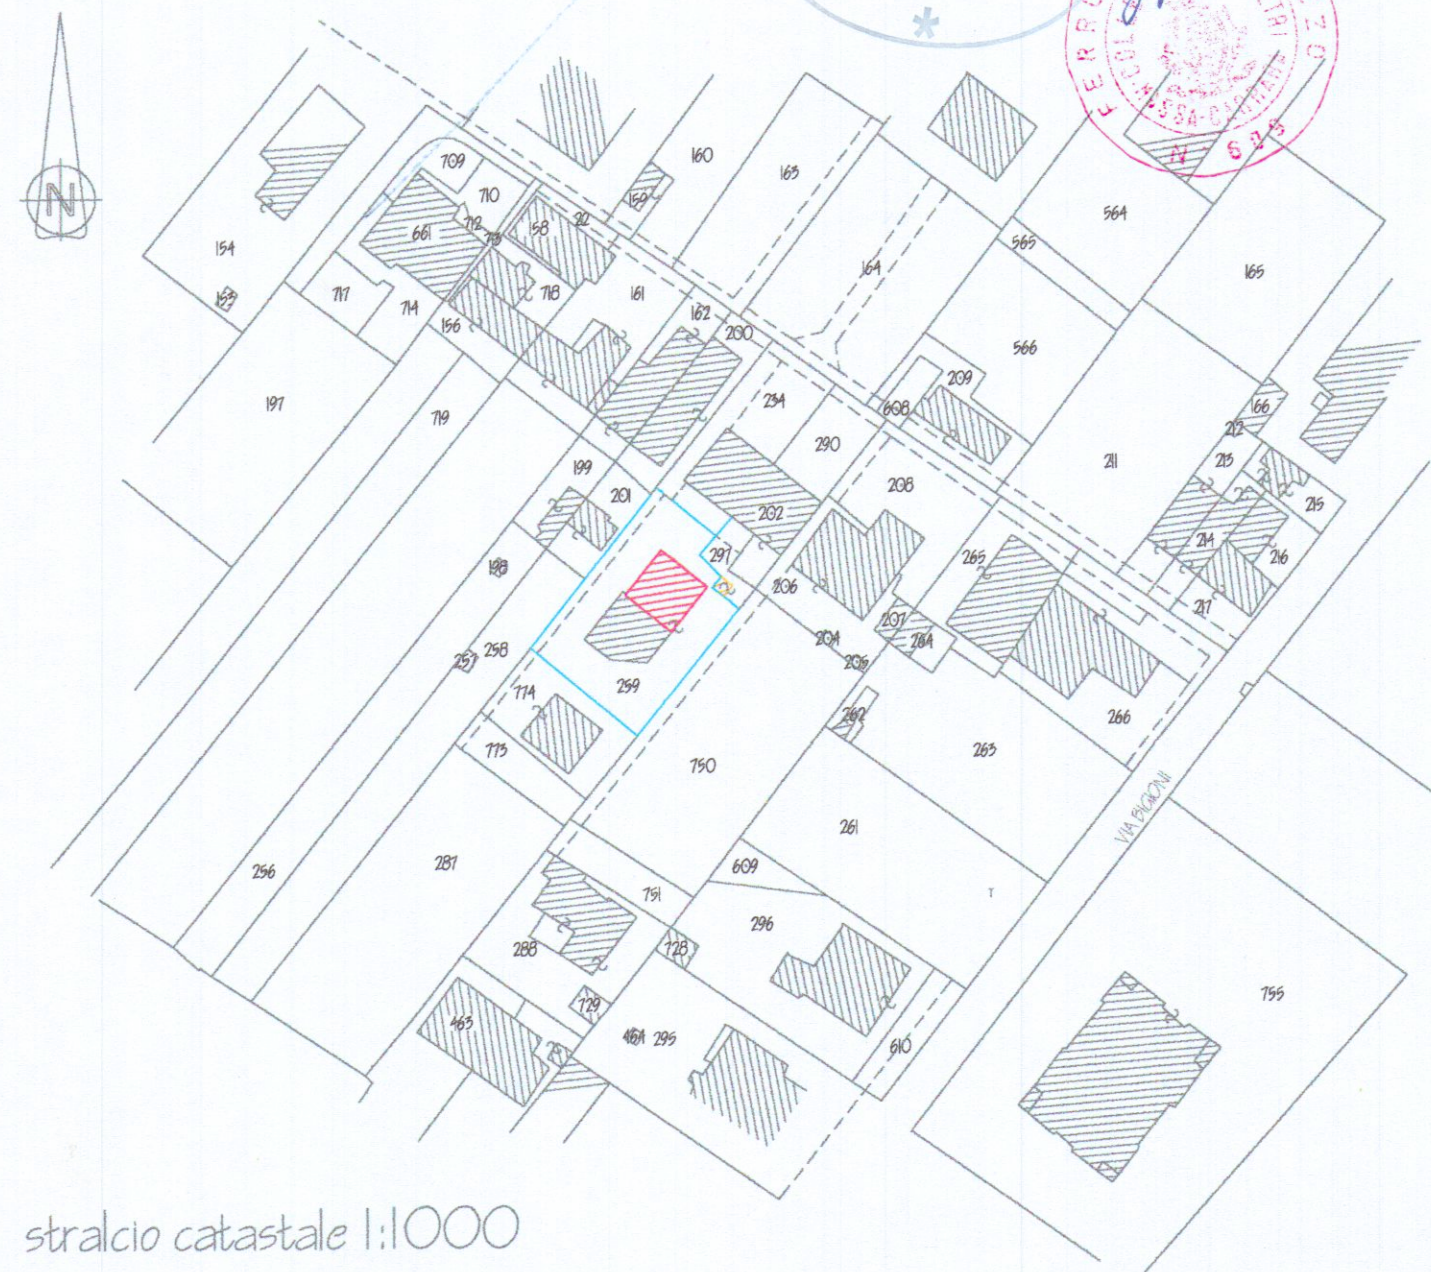


stralcio catastale 1:1000

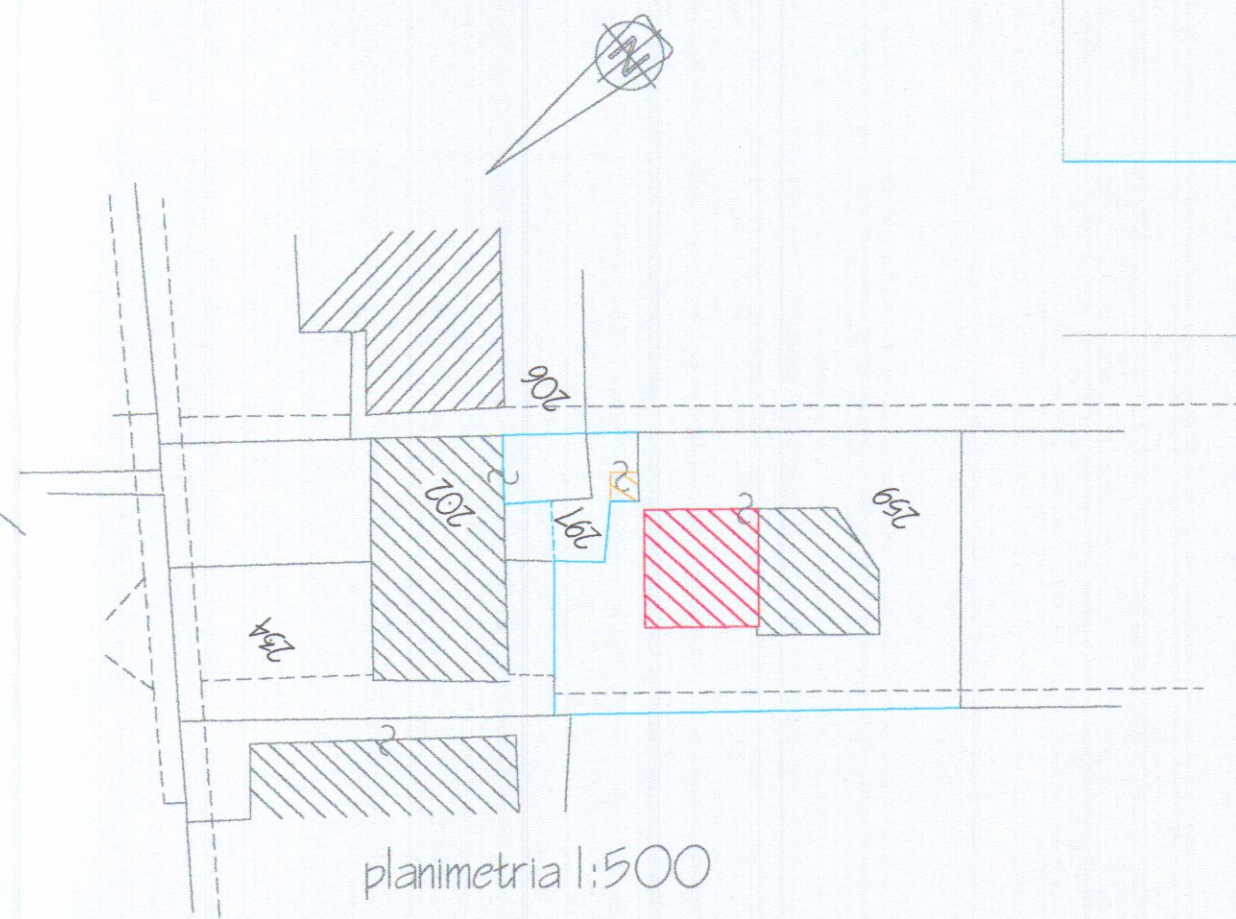


planimetria 1:500

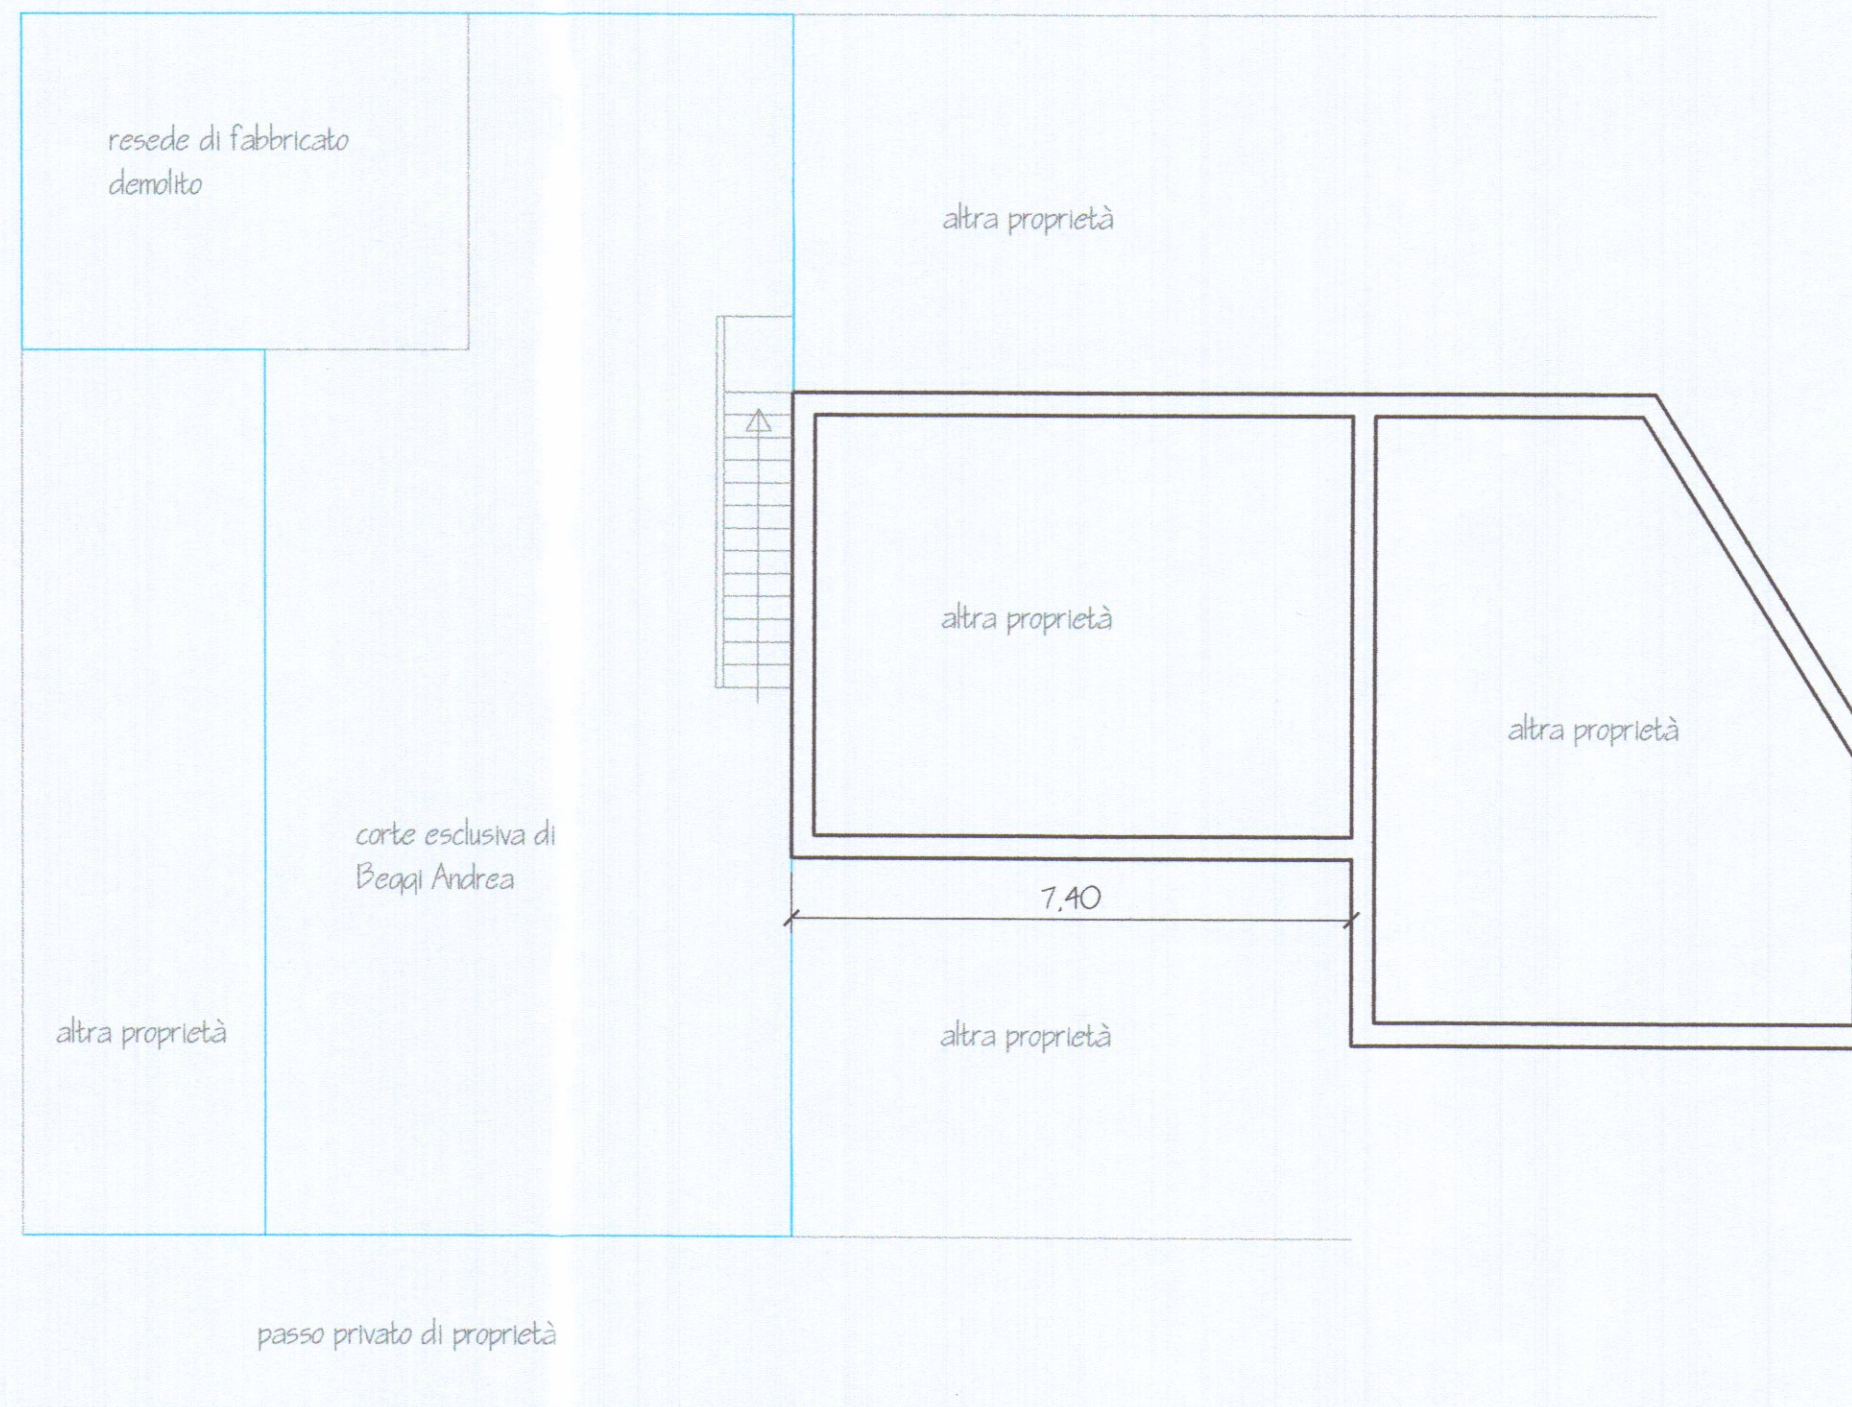

PIANO TERRA

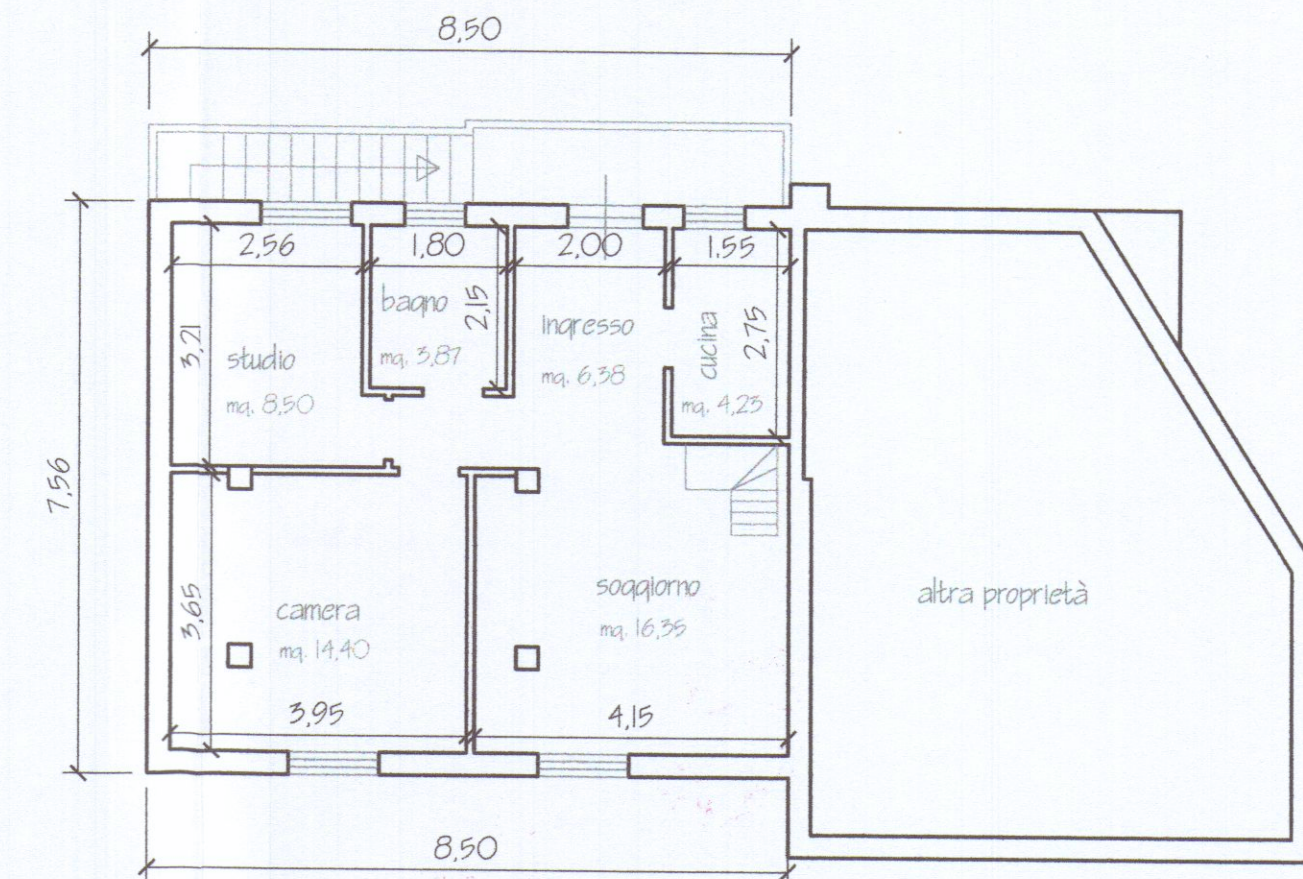

PIANO PRIMO

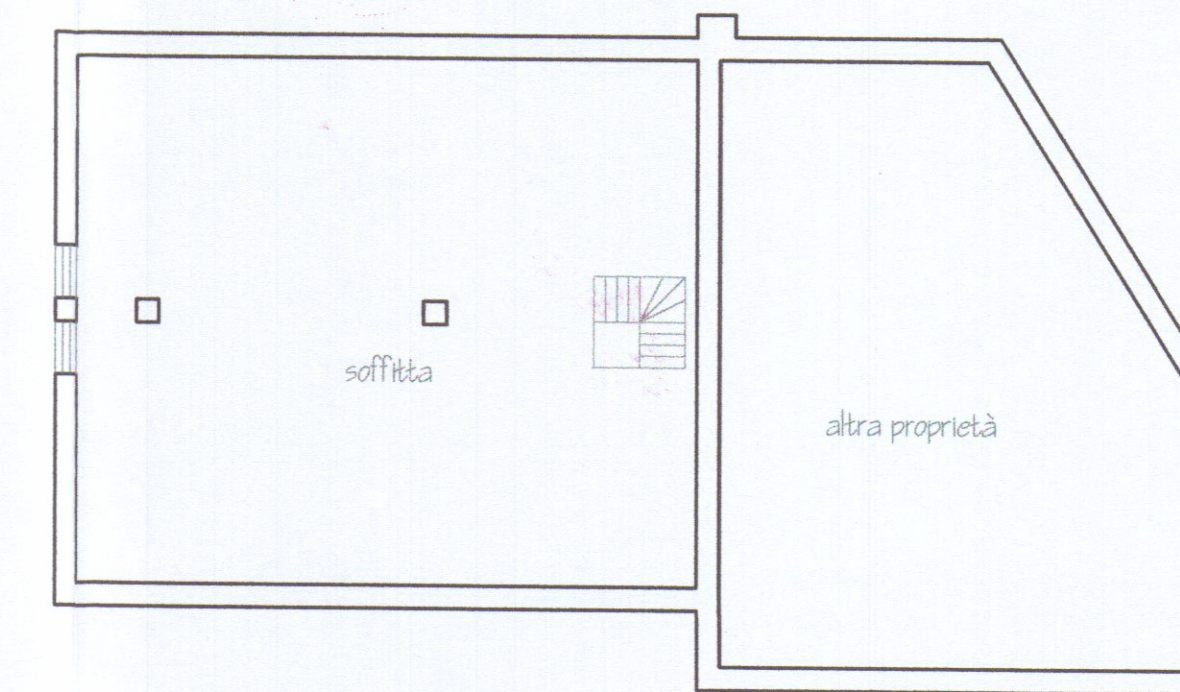

PIANO SOTTOTETTO