

31 GEN. 1979

TAV. 3


PROGETTO DI SOPRAELEVAZ.
DI FABB. uso UFFICI
AVENZA VIA CARRIONA
DI BIANCARDI F. II.

PROSPETTI e SEZIONI
SCALA 1:100




APPROVATO


11 SET. 1979 CONTROLLATO
dal TECNICO

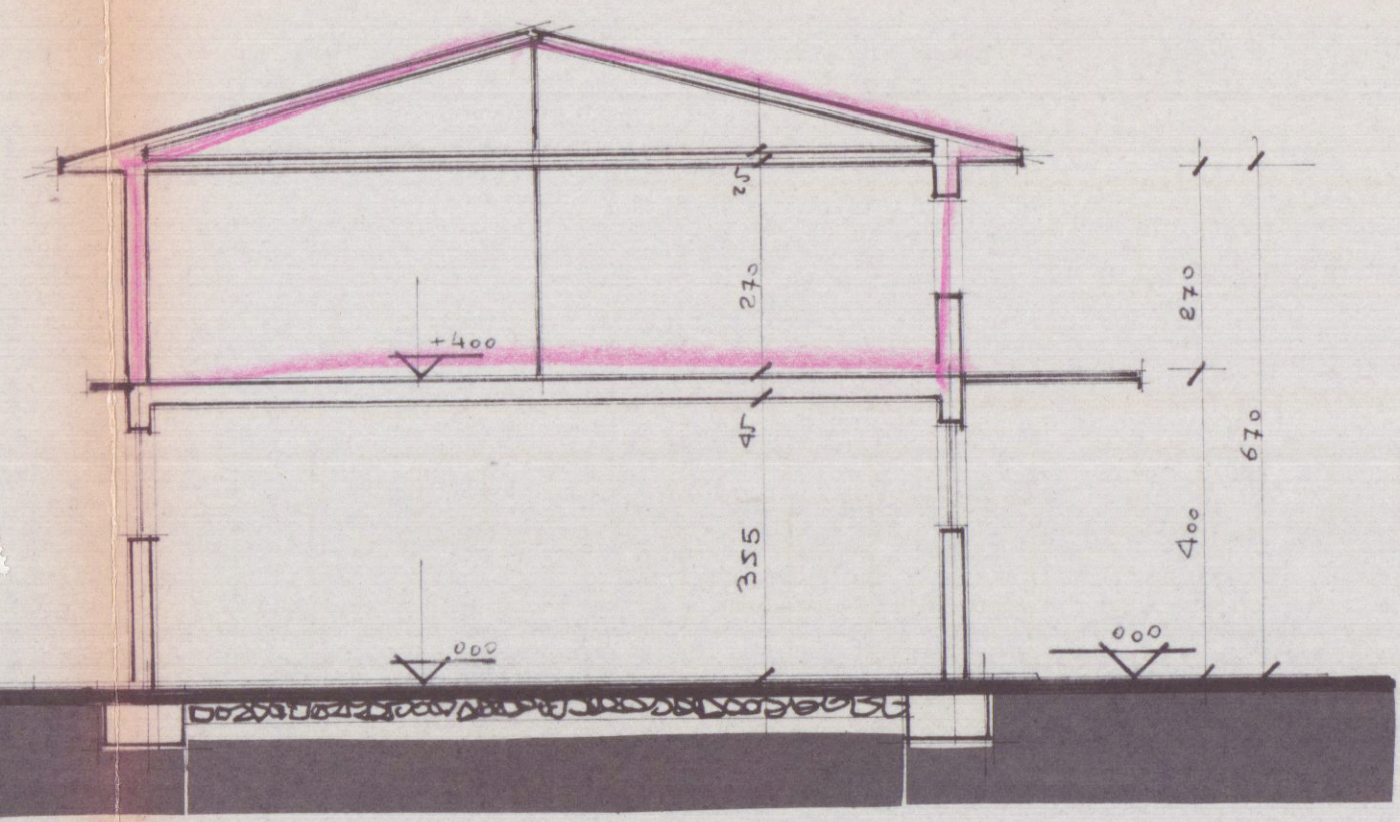


SEZIONE TRASV.

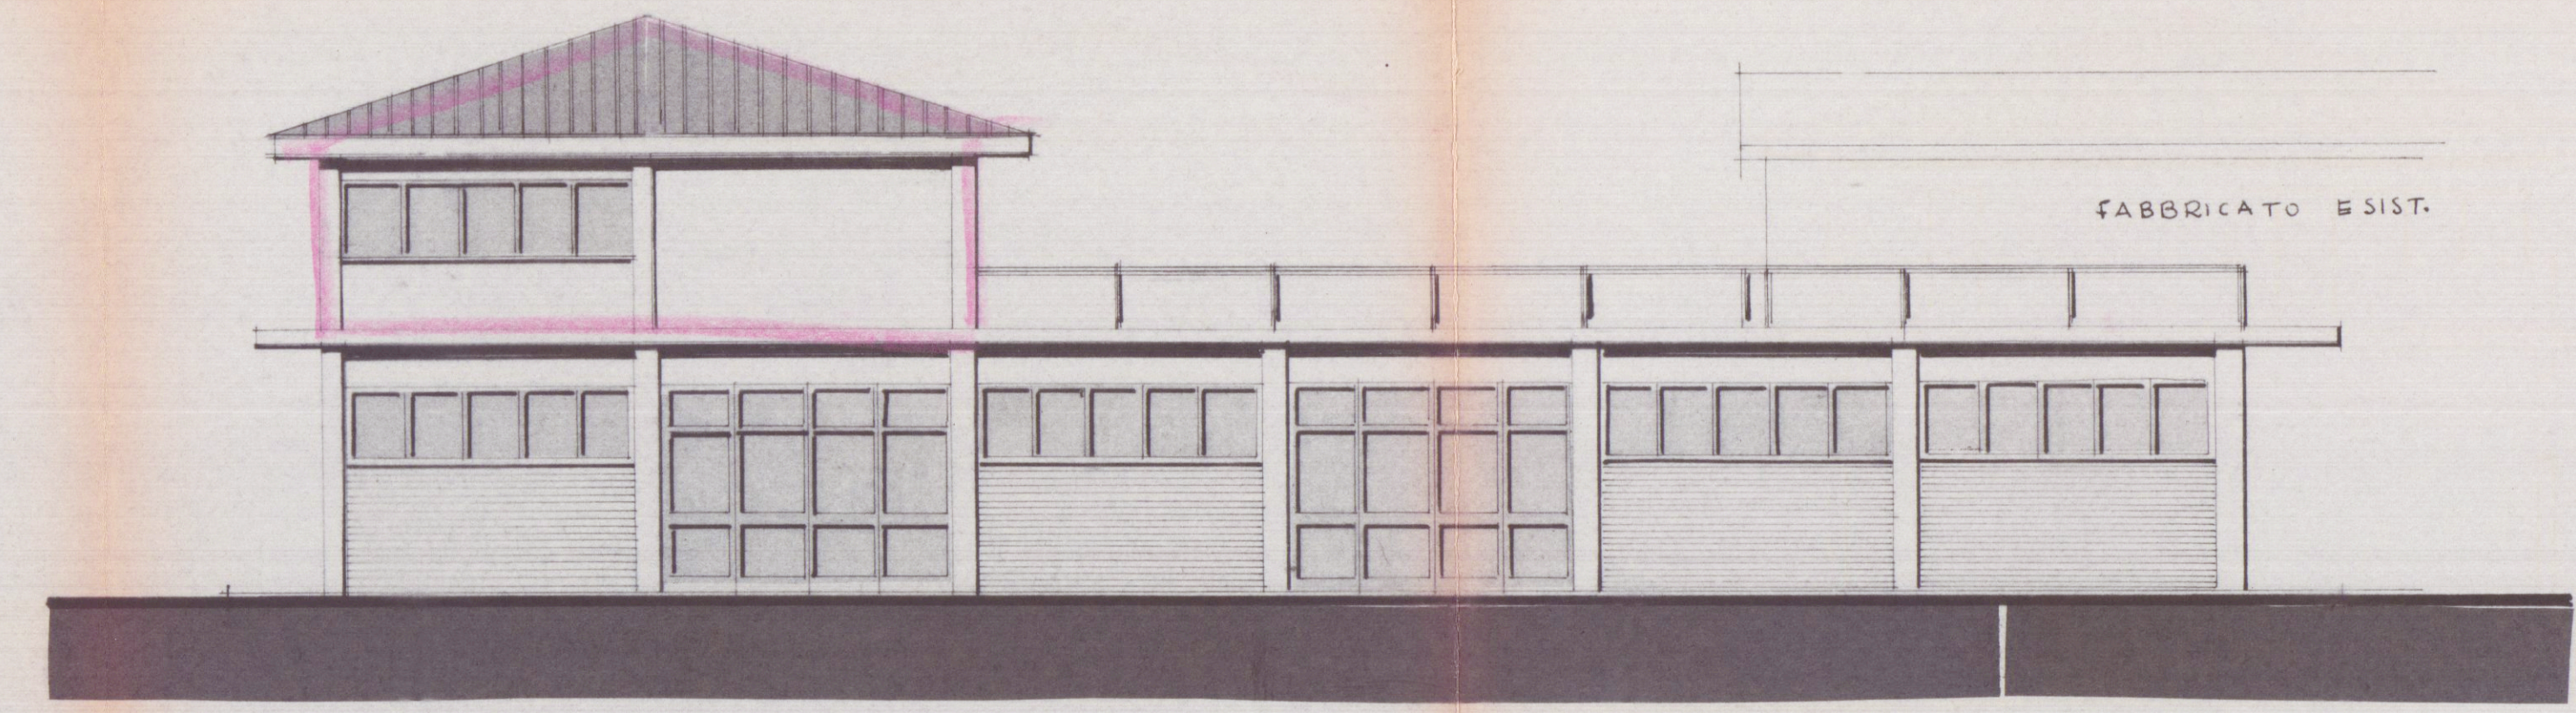


PROSPETTO SUD

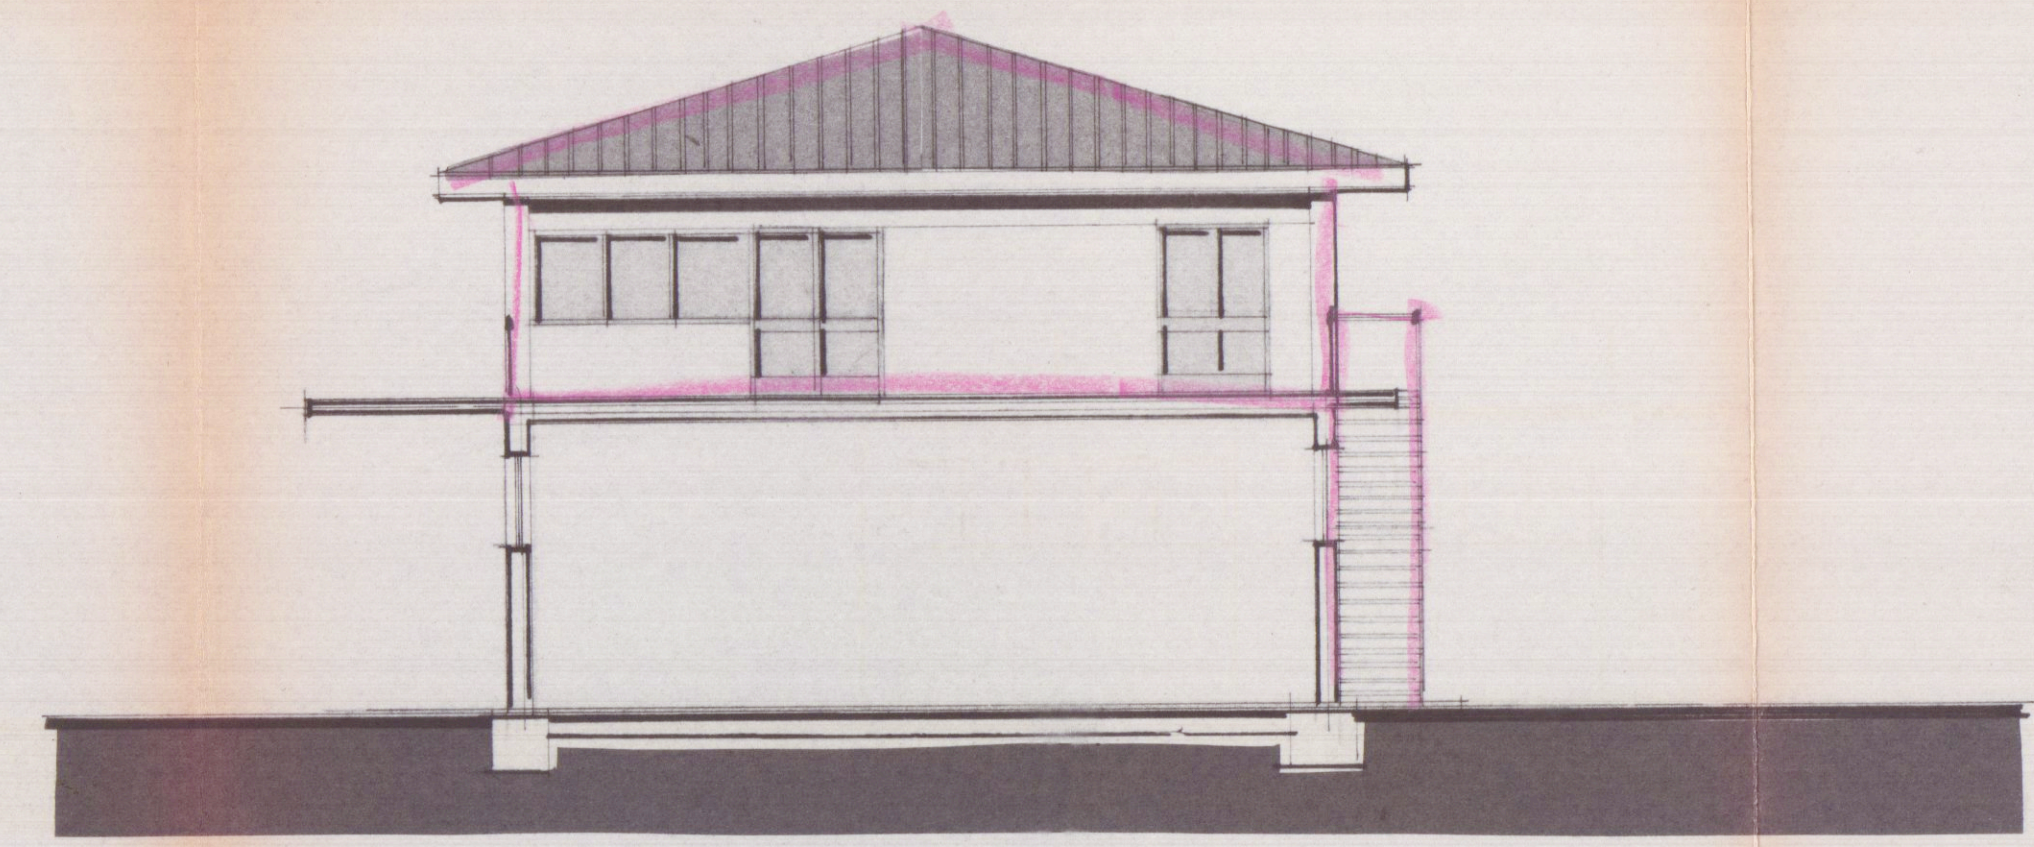


FRONTE EST e SEZIONE

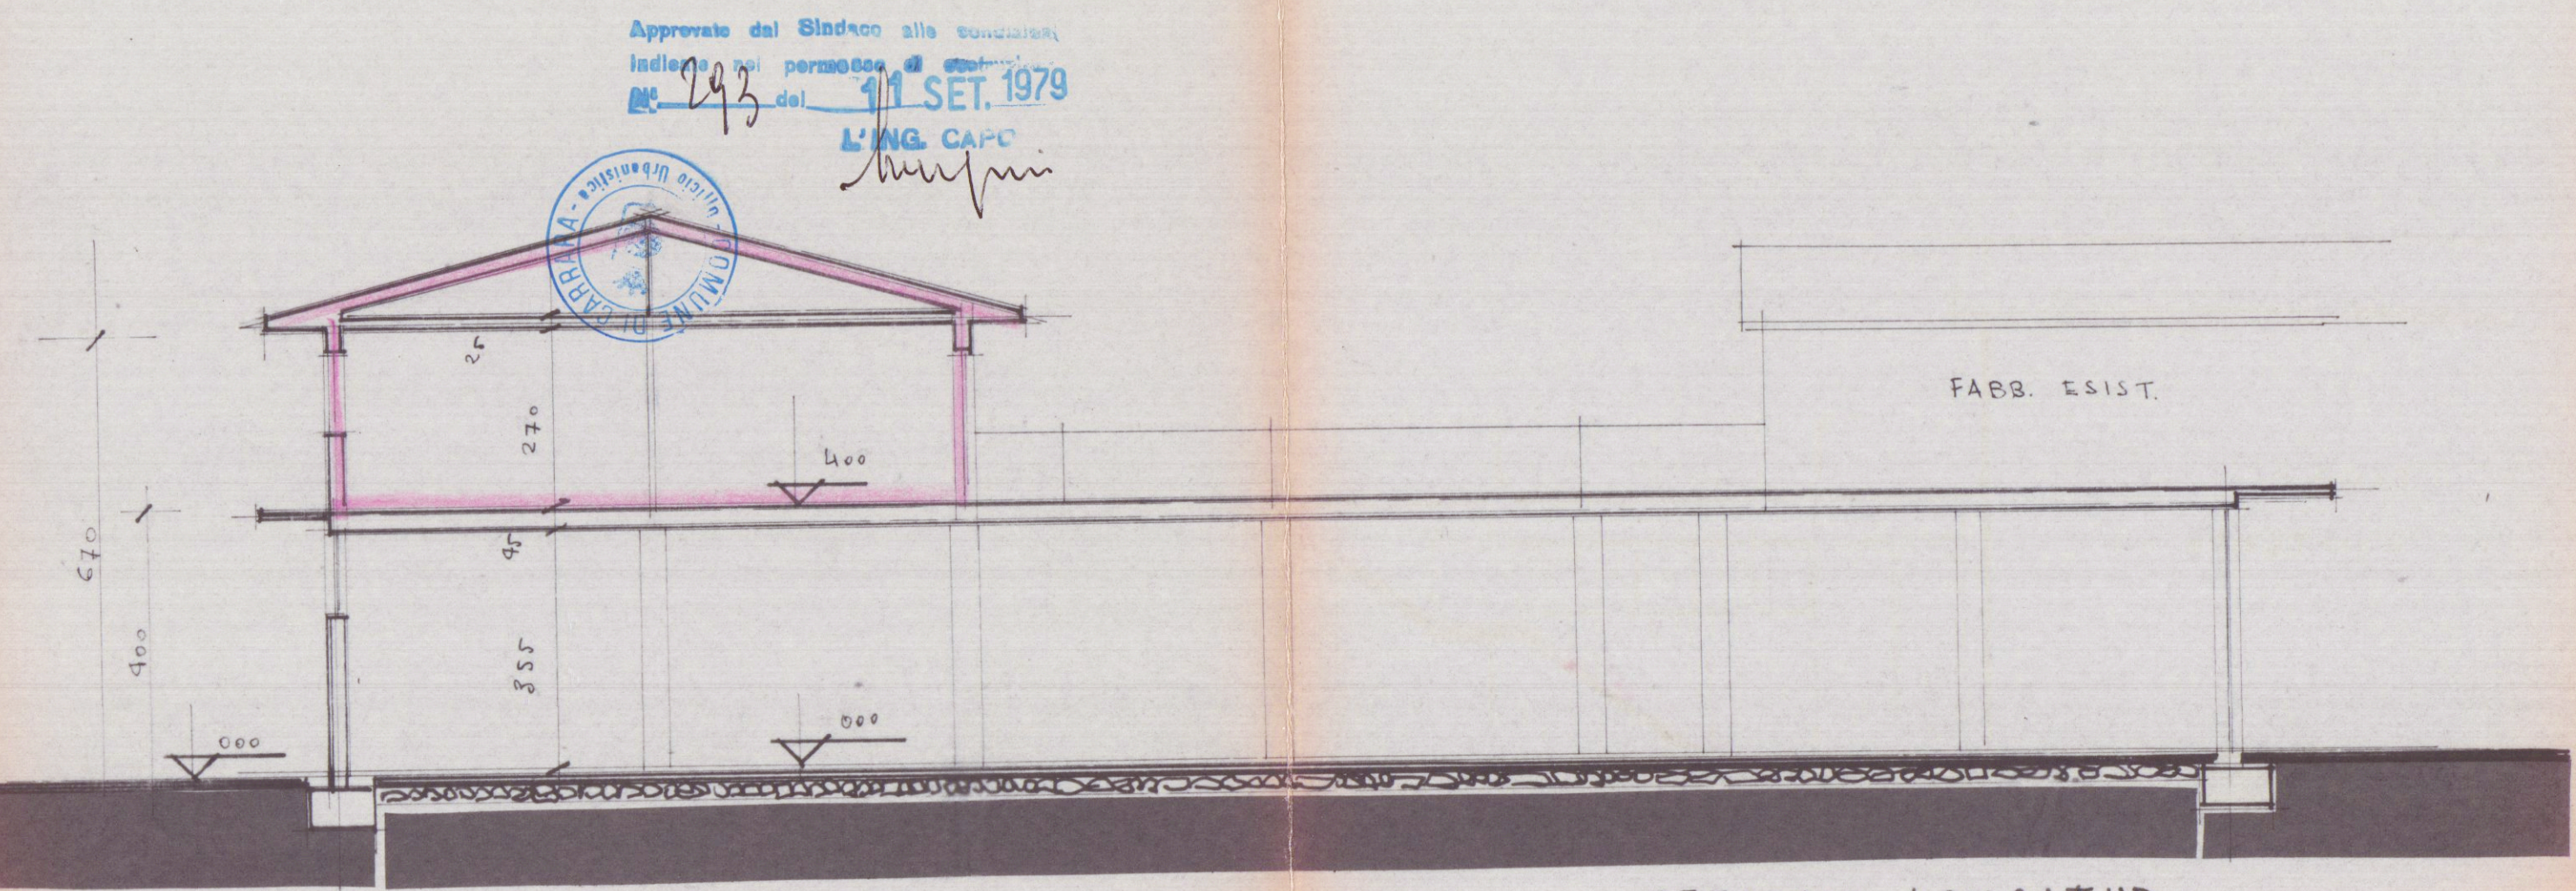

SEZIONE LONGITUD.

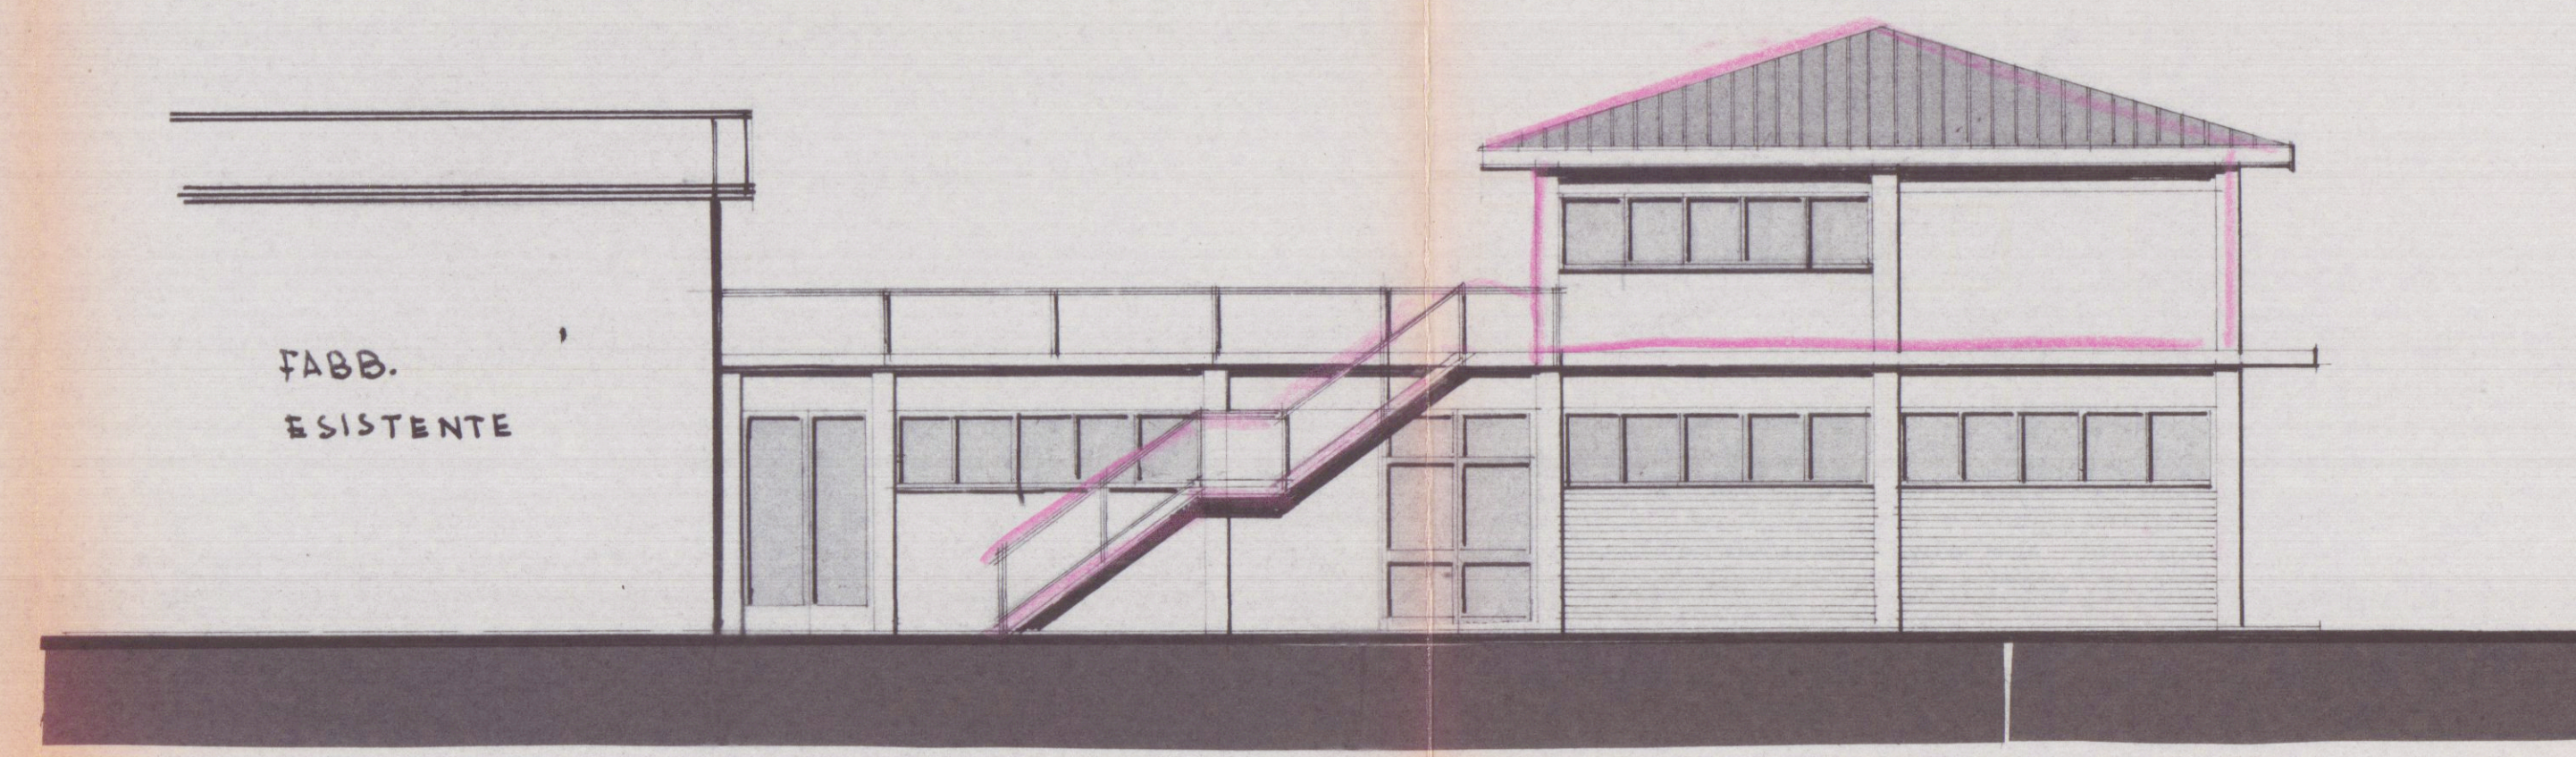

RETRO PROSPETTO

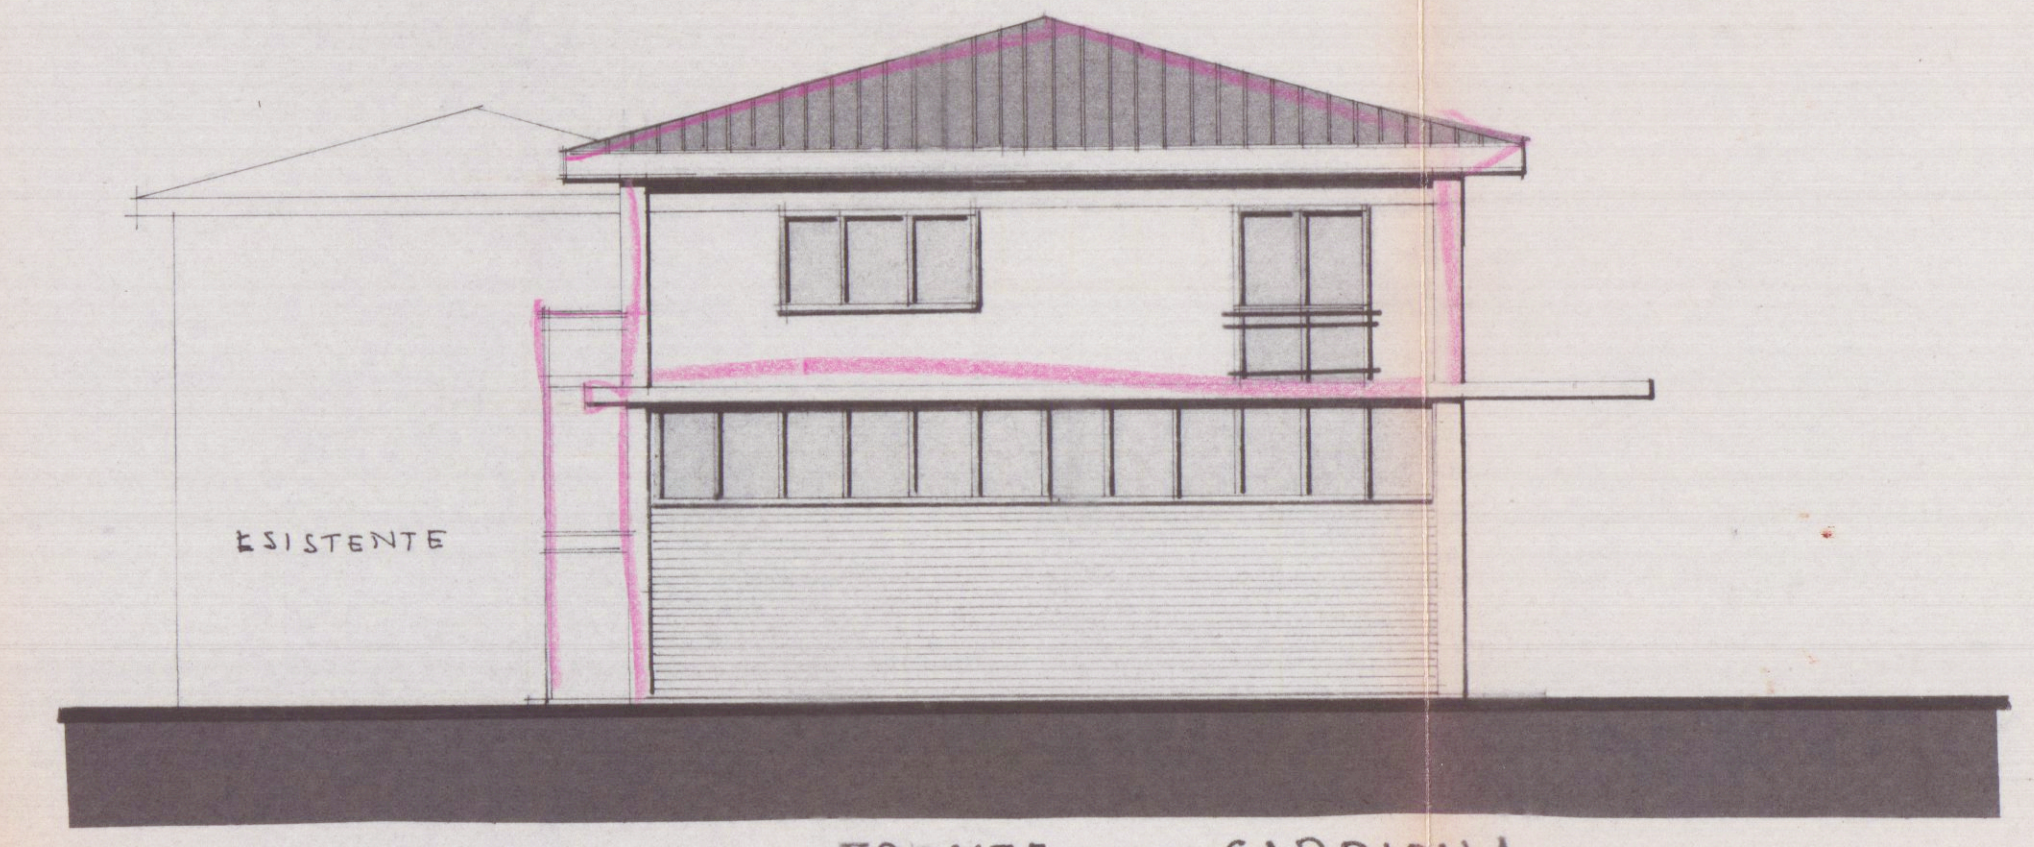

FRONTE VIA CARRIONA

Approvato dal Sindaco alle deliberazioni
Indirizzo permesso di costruire
del 11 SET. 1979
L'ING. CAPO

