

UFFICIO TECNICO ERARIALE di **MASSA**
Comune di **CARRARA** Sez. Cens. **A**
Allegato a nota di vulture N° dell'anno


Estratto di mappa che si rilascia esclusivamente a scopo di frazionamento a termini dell'articolo 57 del Testo Unico delle leggi sul Nuovo Catasto Terreni, modificato dall'art. 1 della legge 17 agosto 1941, n° 1043; soggetto ai soli diritti di disegno (tributi speciali) ai sensi del D. L. 11 maggio 1947, n° 378 e successive modificazioni.

MASSA li 4 - 3 - 1967

PREZZO
di
VENDITA
L. 20

INGEGNERE CAPO ERARIALE

Sezione A Foglio 78.

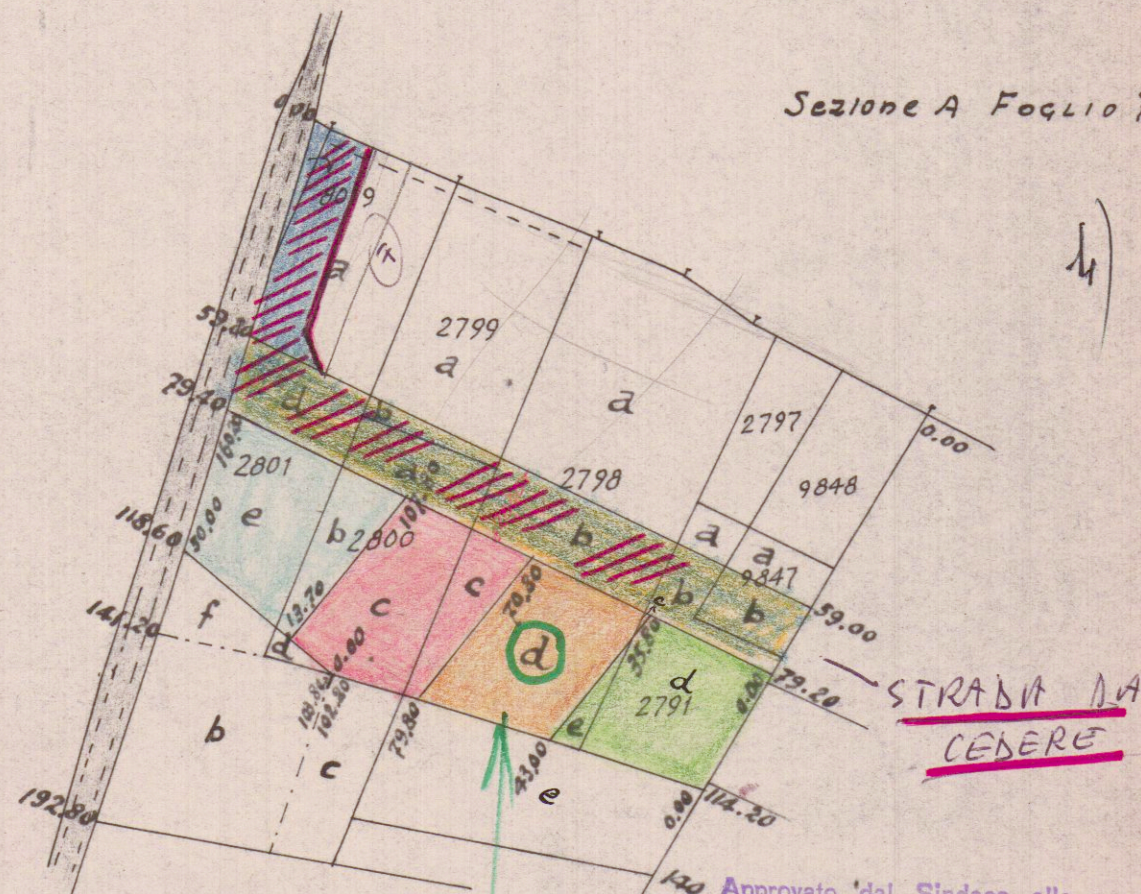

Scala 1:2000

Approvato dal Sindaco alle condizioni indicate nel permesso di costruire N° 48 del 13 DIC. 1966

L'ING. CAPO

[Signature]

300

90

270

80

60

840

Frazionamenti già avvenuti ma non introdotti in mappa.

PARTICELLE DA FRAZIONARE																	
SEZIONE	FOGLIO	NUMERO		TARIFFA		QUALITA	Classe	Simboli di deduzione	SUPERFICIE			REDDITO					
		Princ.	Sub.	Reddito dominicale	Reddito agrario				Ha.	a.	ca.	Dominicale	Agrario				
A	78	2801	a	300	-	50	-	Prato	III		47	40	142	20	23	70	346
"	"	2800		300	-	50	-	Prato	III		35	45	76	23	12	70	34
"	"	2798		300	-	50	-	Prato	III		66	43	109	29	33	22	
"	"	2797		450	-	220	-	Seminativo	III		8	44	37	98	18	54	
"	"	2799		450	-	220	-	Seminativo	III		44	11	198	49	97	04	
"	"	9847		450	-	220	-	"	III		11	93	53	68	26	24	3835
"	"	2799		300	-	50	-	Prato	III		25	41	76	23	12	70	
"	"	9848		450	-	220	-	Seminativo	III		6	82	30	69	15	01	
"	"	8019		450	-	220	-	"	III		0	82	37	0	1	80	

RISULTATO DEL FRAZIONAMENTO											
FOLIO	NUMERI		SUPERFICIE		REDDITO		DITTA DA INTESTARSI				
	Provvisori	Definitivi	Ha.	a. ca.	Dominicale	Agrario					
	Princ. Sub.	Princ. Sub.									
78	2801a		22	00	66	00	11	00	ditta intestata		
	d		7	08	21	24	3	54	Comune di Carrara		
	e		13	82	41	46	6	91	ditta intestata		
	f		4	50	13	50	2	25	" "		
			47	40	142	20	23	70			
"	2800a		6	14	18	42	3	07	Comune di Carrara		
	b		5	33	15	99	2	67	ditta intestata		
	c		13	28	39	84	6	84	" "		
	d		7	0	2	10	0	35	" "		
			25	45	76	35	12	73			
"	2798a		34	10	102	30	17	05	ditta intestata		
	b		10	30	30	90	5	15	Comune di Carrara		
	c		5	00	15	00	2	50	ditta intestata		
	d		15	60	46	80	7	80	" "		
	e		14	3	4	29	0	72	" "		
			66	43	199	29	33	22	1562		
"	2799a		1	78	8	01	3	92	ditta intestata		
	b		3	92	17	64	8	62	Comune di Carrara		
	c		0	4	0	18	0	09	ditta intestata		
	d		13	30	59	85	29	26	" "		
	e		25	02	112	81	55	15	" "		
			44	11	198	49	97	04	1564		
"	2799a		23	68	71	04	11	84	ditta intestata		
	b		1	73	5	19	0	86	Comune di Carrara		
			25	41	76	23	12	70			

Il presente tipo è stato eseguito dal sottoscritto in base ai rilievi sul luogo.
Carrara li 9 marzo 1967
IL PERITO *[Signature]*
Iscritto all'albo della Provincia di Massa Carrara
LE PARTI O I LORO DELEGATI

Riconosciuta regolare la ripartizione della superficie e dei redditi.
IL CAPO SEZIONE
Verificato in campagna e
IL TECNICO ERARIALE
V° L'INGEGNERE CAPO ERARIALE

RISULTATO DEL FRAZIONAMENTO												
FOGLIO	NUMERI				SUPERFICIE			REDDITO				DITTA DA INTESTARSI
	Provvisori		Definitivi		Ha.	a.	ca.	Dominicale	Agrario			
	Princ.	Sub.	Princ.	Sub.								
78	9807a				2.27		13.36		6.54	ditta intestata		
	<u>b</u>				3.85		17.33		8.47	Comune di Carrara		
					6.82		30.69		15.01			
</												

Il presente tipo è stato eseguito dal sottoscritto in base ai rilievi sul luogo.
Carrara li 9 marzo 1967
IL PERITO *[Signature]*
Iscritto all'albo della Provincia di Massa Carrara
LE PARTI O I LORO DELEGATI

Riconosciuta regolare la ripartizione della superficie e dei redditi.
IL CAPO SEZIONE
Verificato in campagna e
IL TECNICO ERARIALE
V° L'INGEGNERE CAPO ERARIALE