


1 AMPLIAMENTO E ALLOGGIO DEL CUSTODE

PIANTA PIANO TERRENO
 QUAD. 1:50

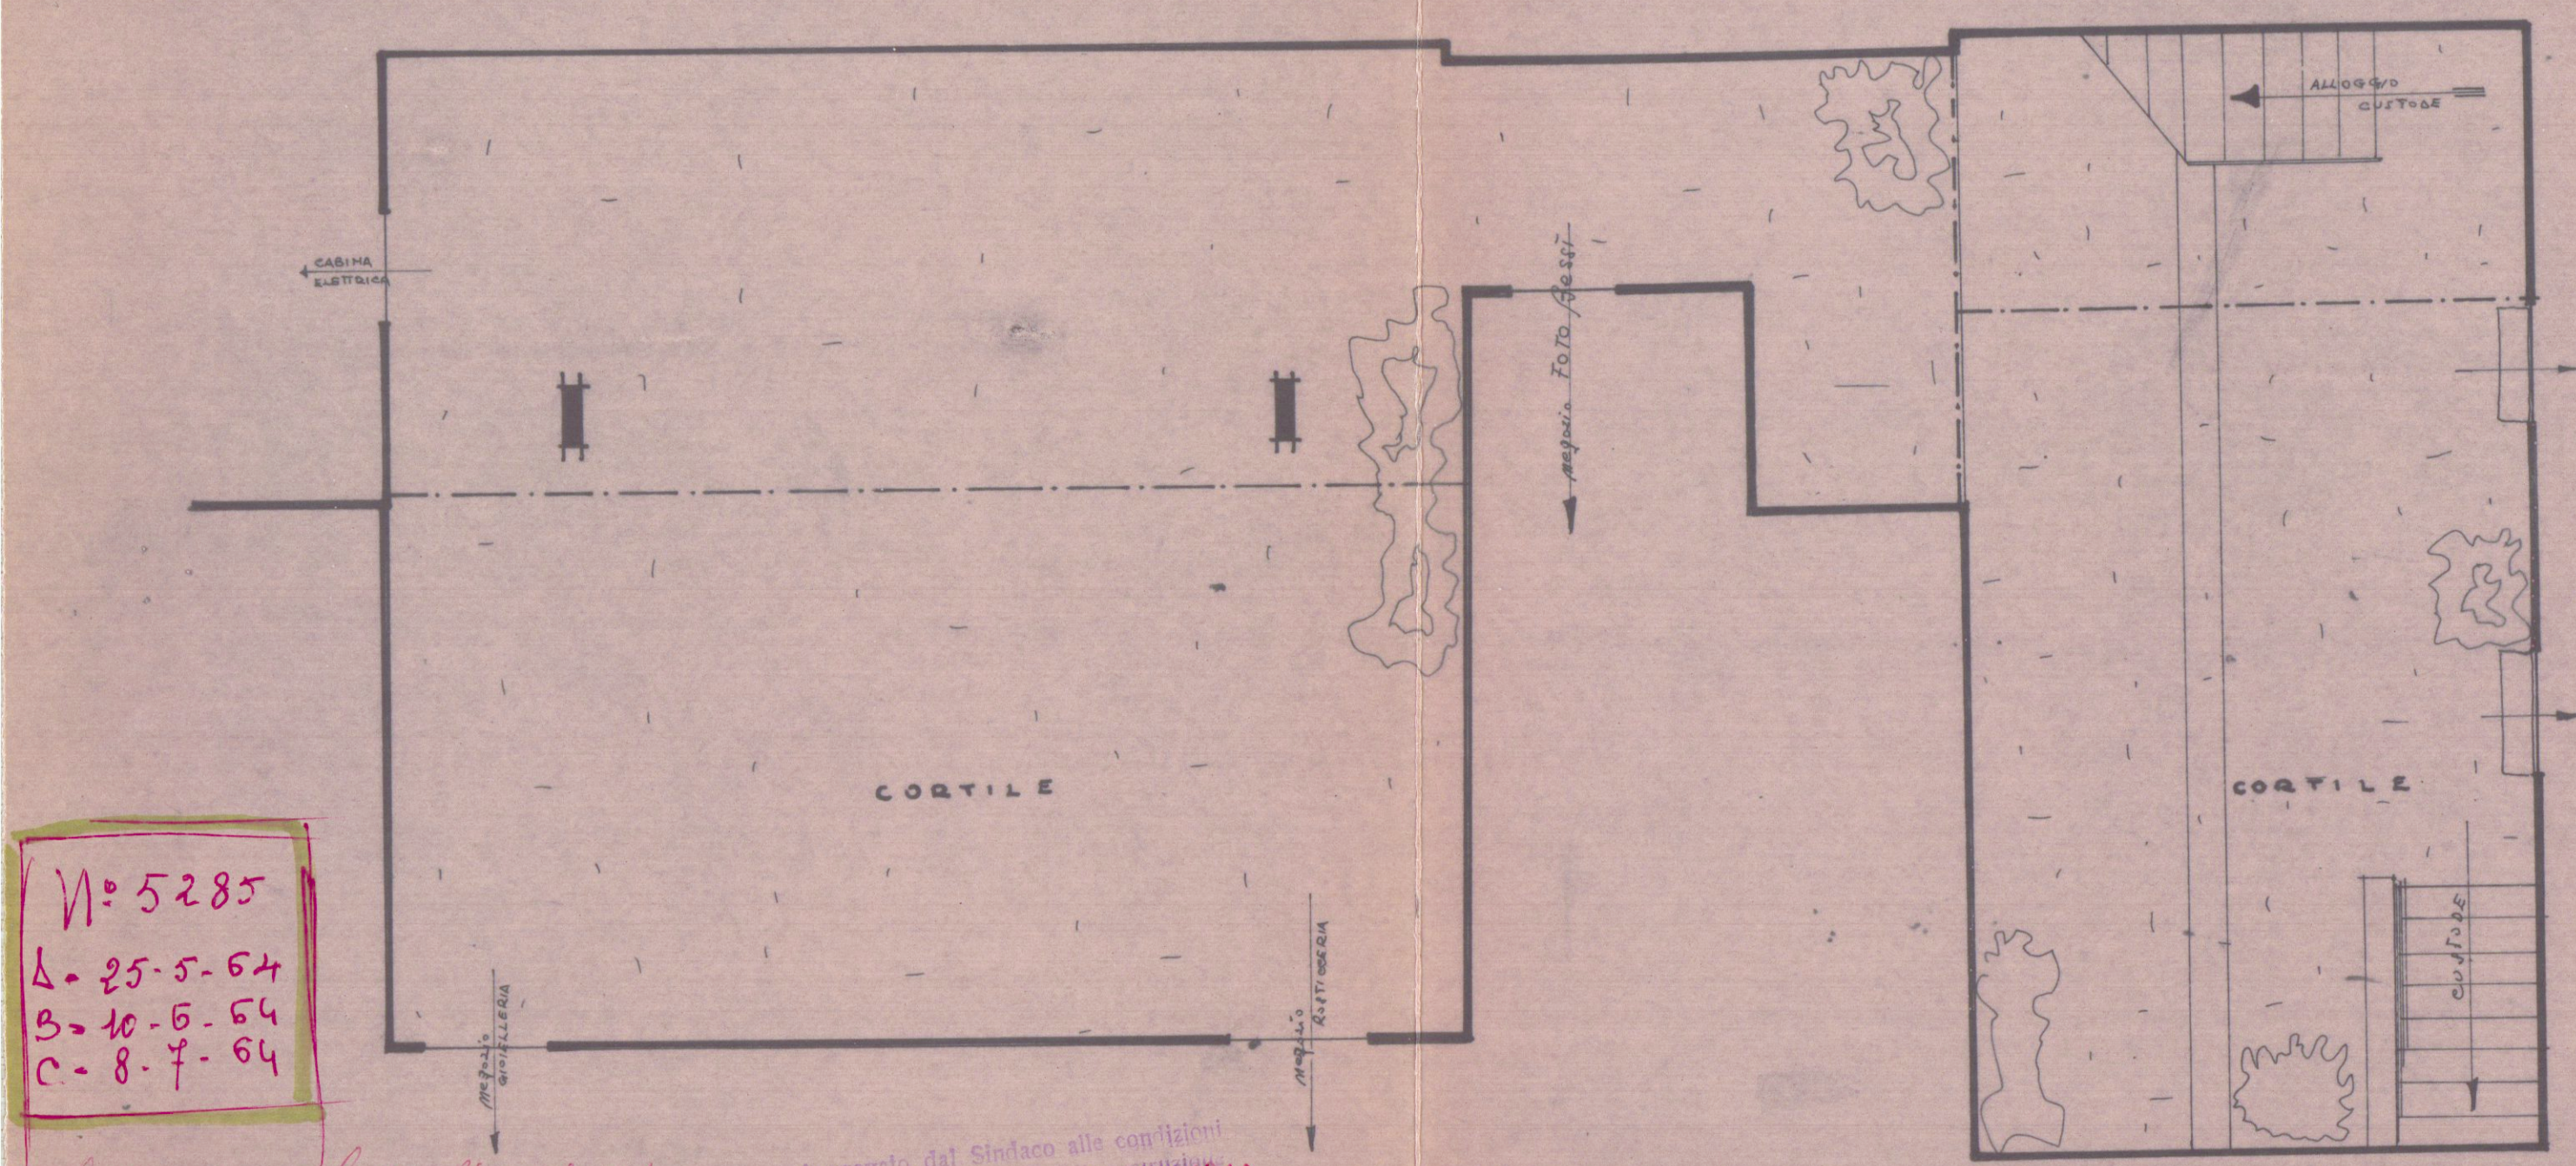


N° 5285
 A-25-5-64
 B-10-6-64
 C-8-7-64

L'apollucio fatto il 11-5-64.
 il piano adibito ad uso alloggio
 custode non è stato eseguito
 L'Architetto CAPO SEZIONE
 (LUCIO GRANAI)
 20/6/64


2 AMPLIAMENTO E ALLOGGIO DEL CUSTODE

PIANTA PIANO RIALZATO
 QUAD. 1:50

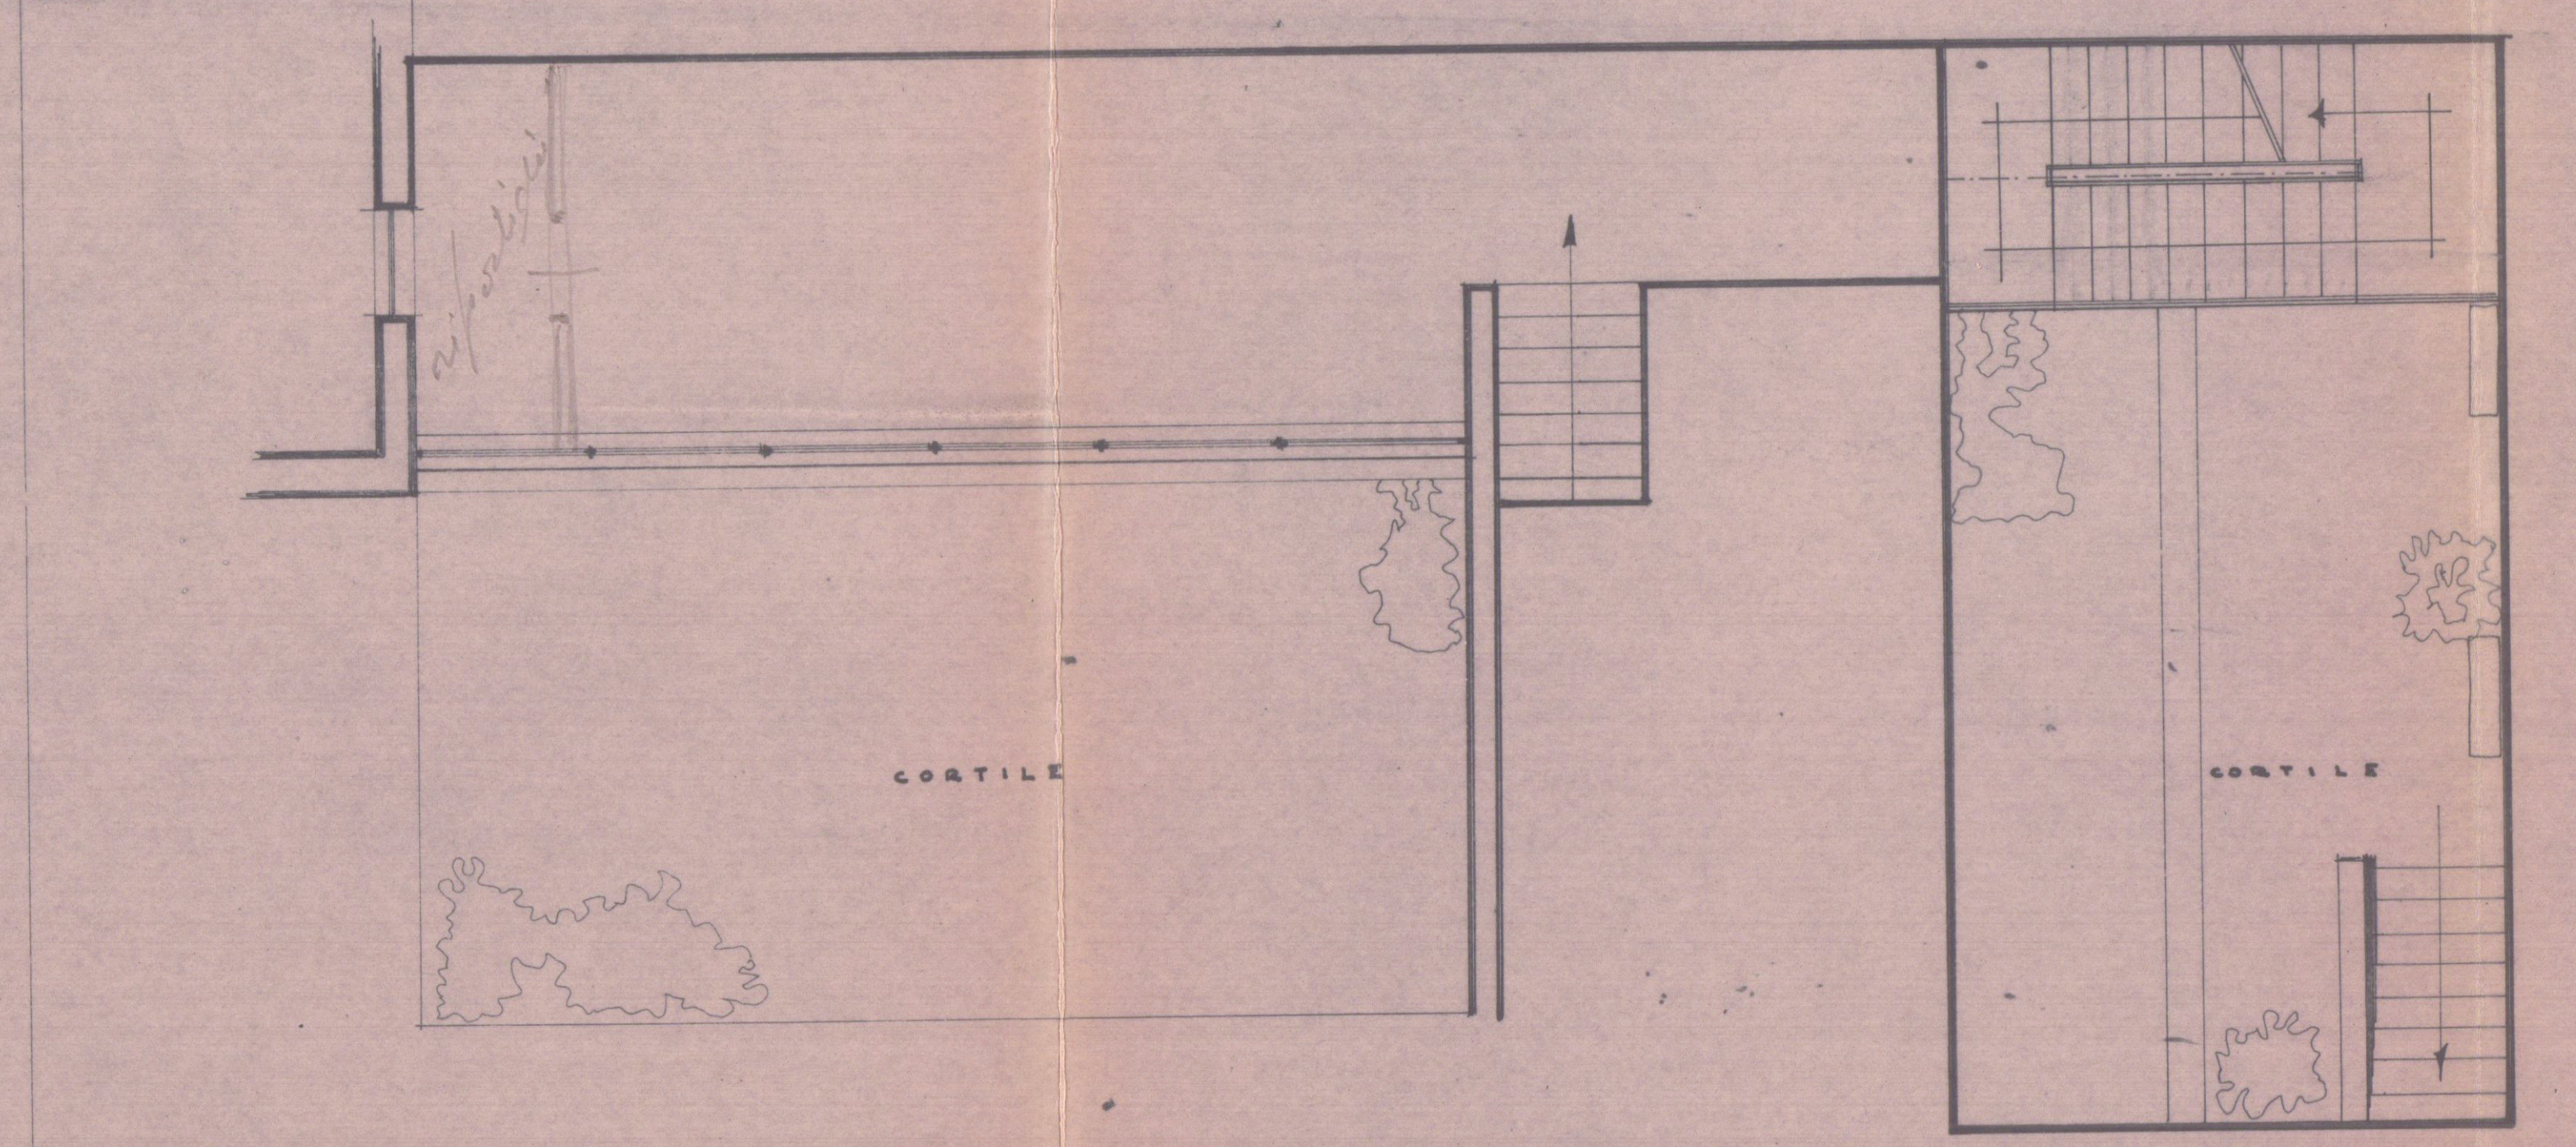


3 AMPLIAMENTO E ALLOGGIO DEL CUSTODE

PIANTA PIANO PRIMO (CORTILE)
 QUAD. 1:50

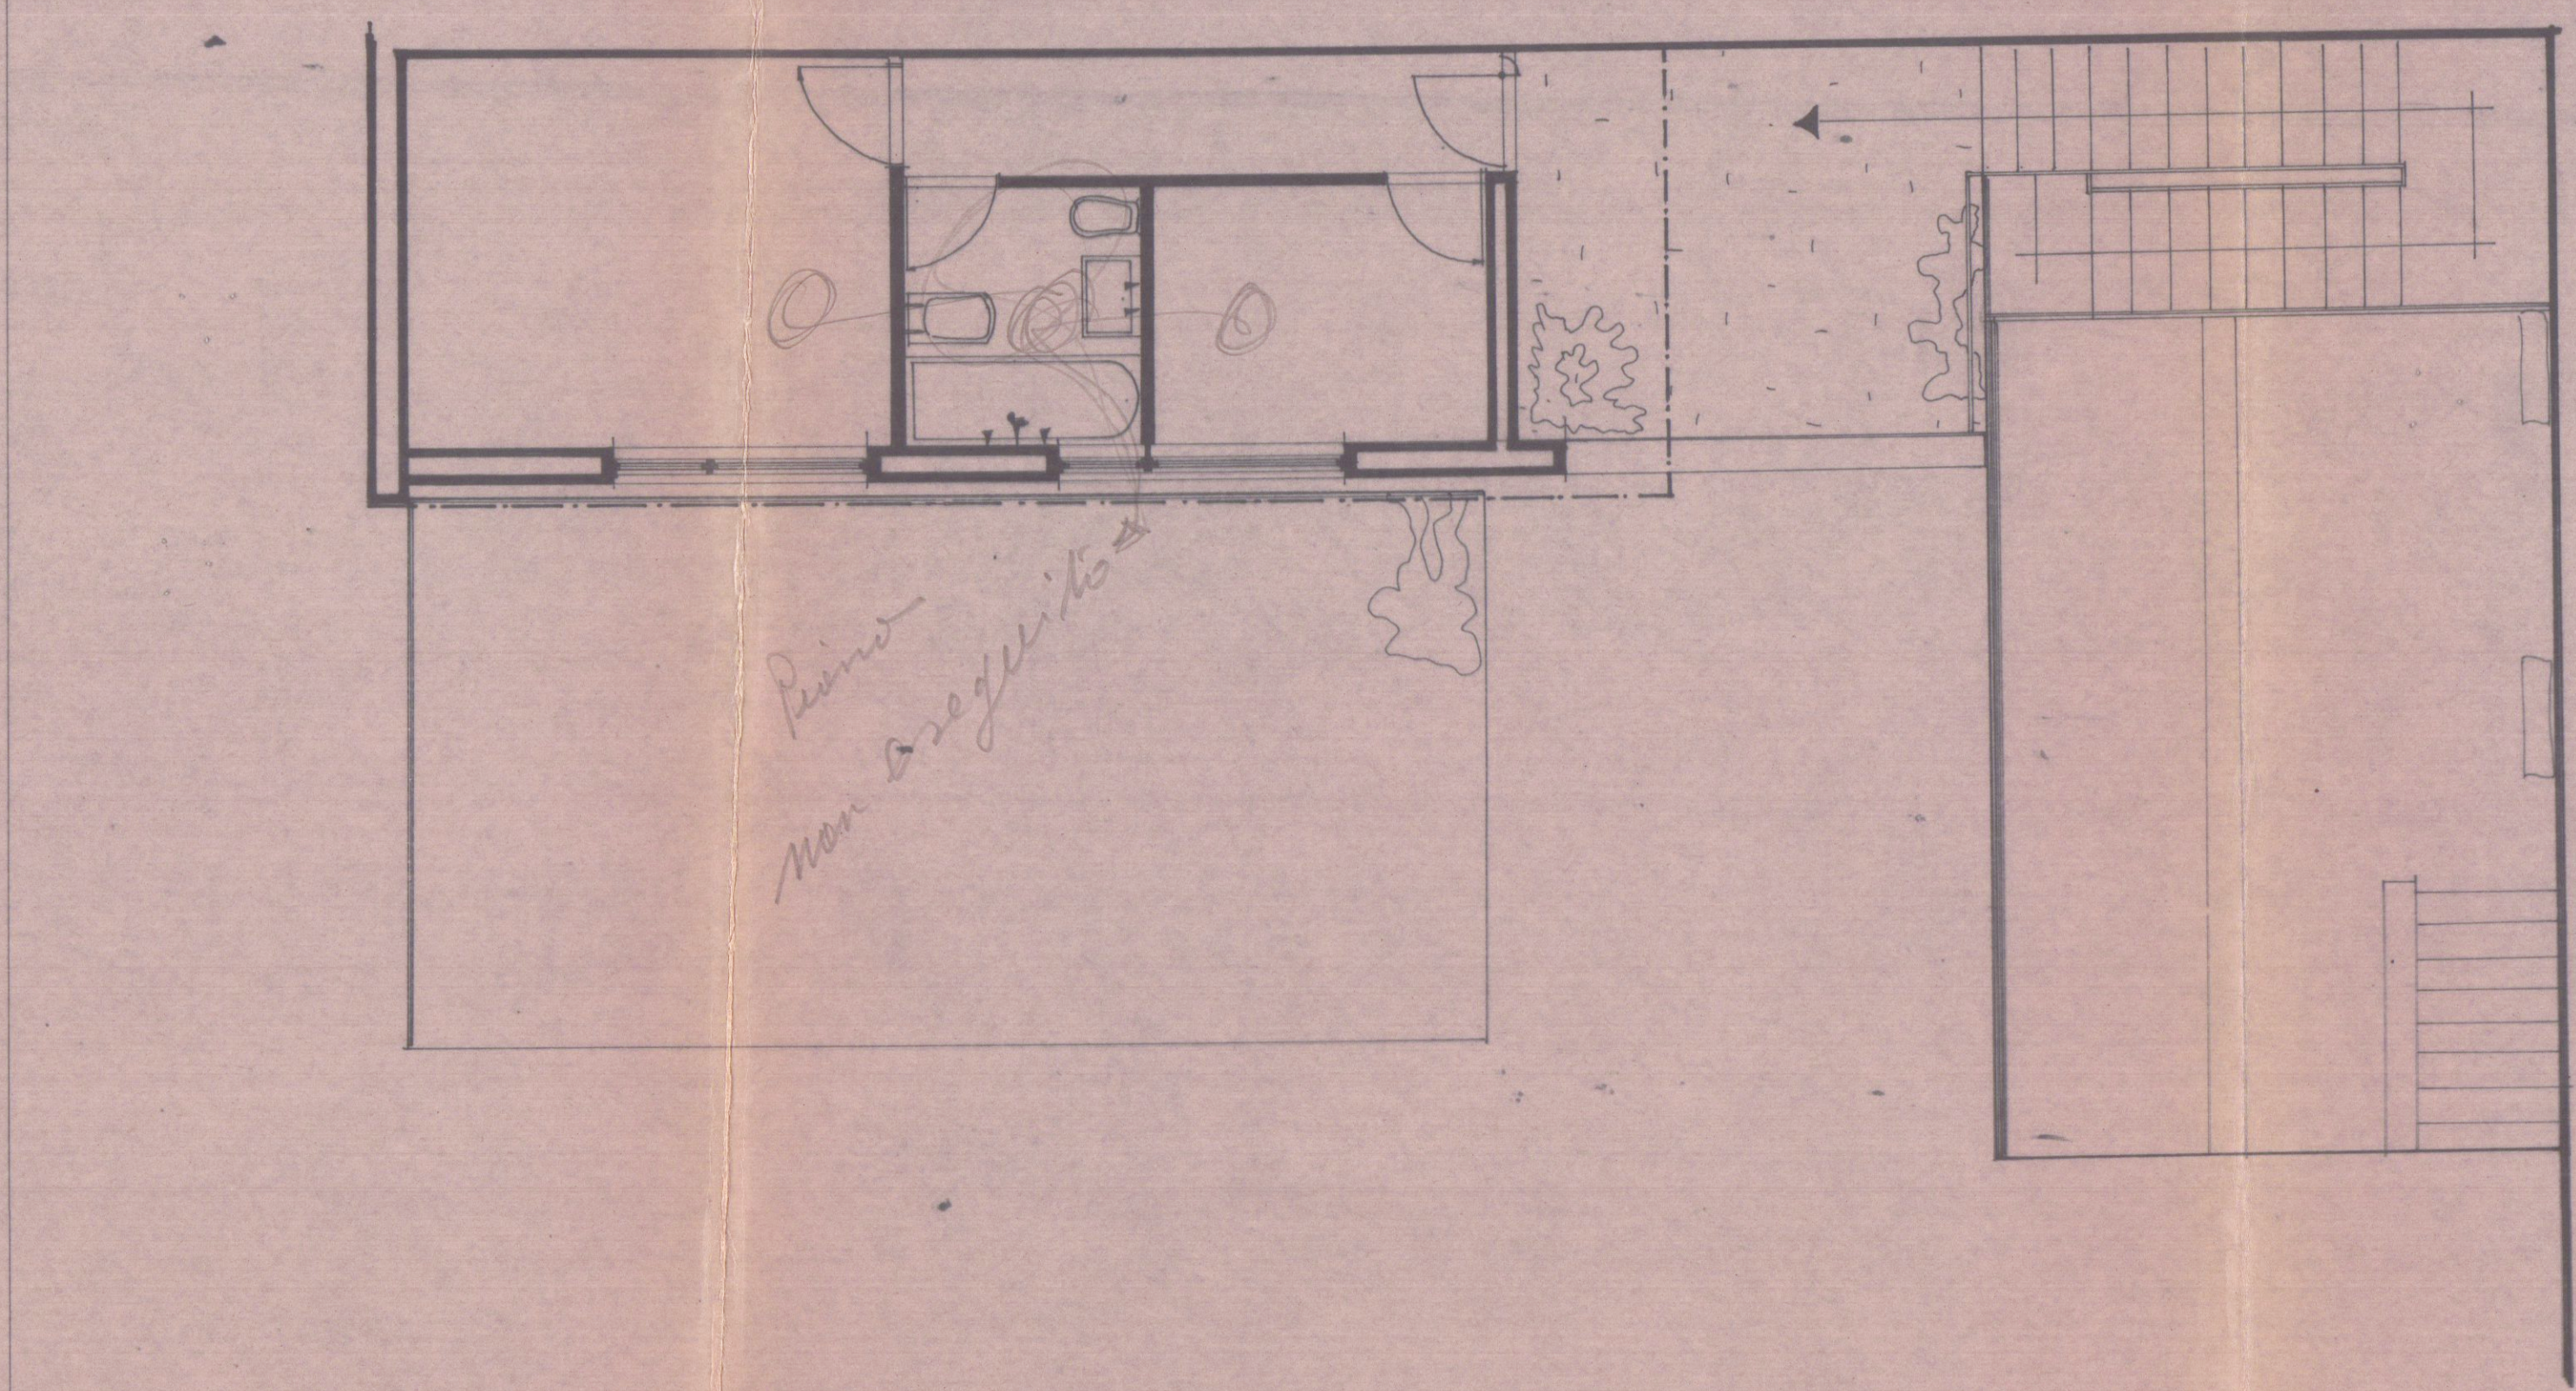

4 AMPLIAMENTO E ALLOGGIO DEL CUSTODE

PROSPETTO SUL CORTILE
 QUAD. 1:50

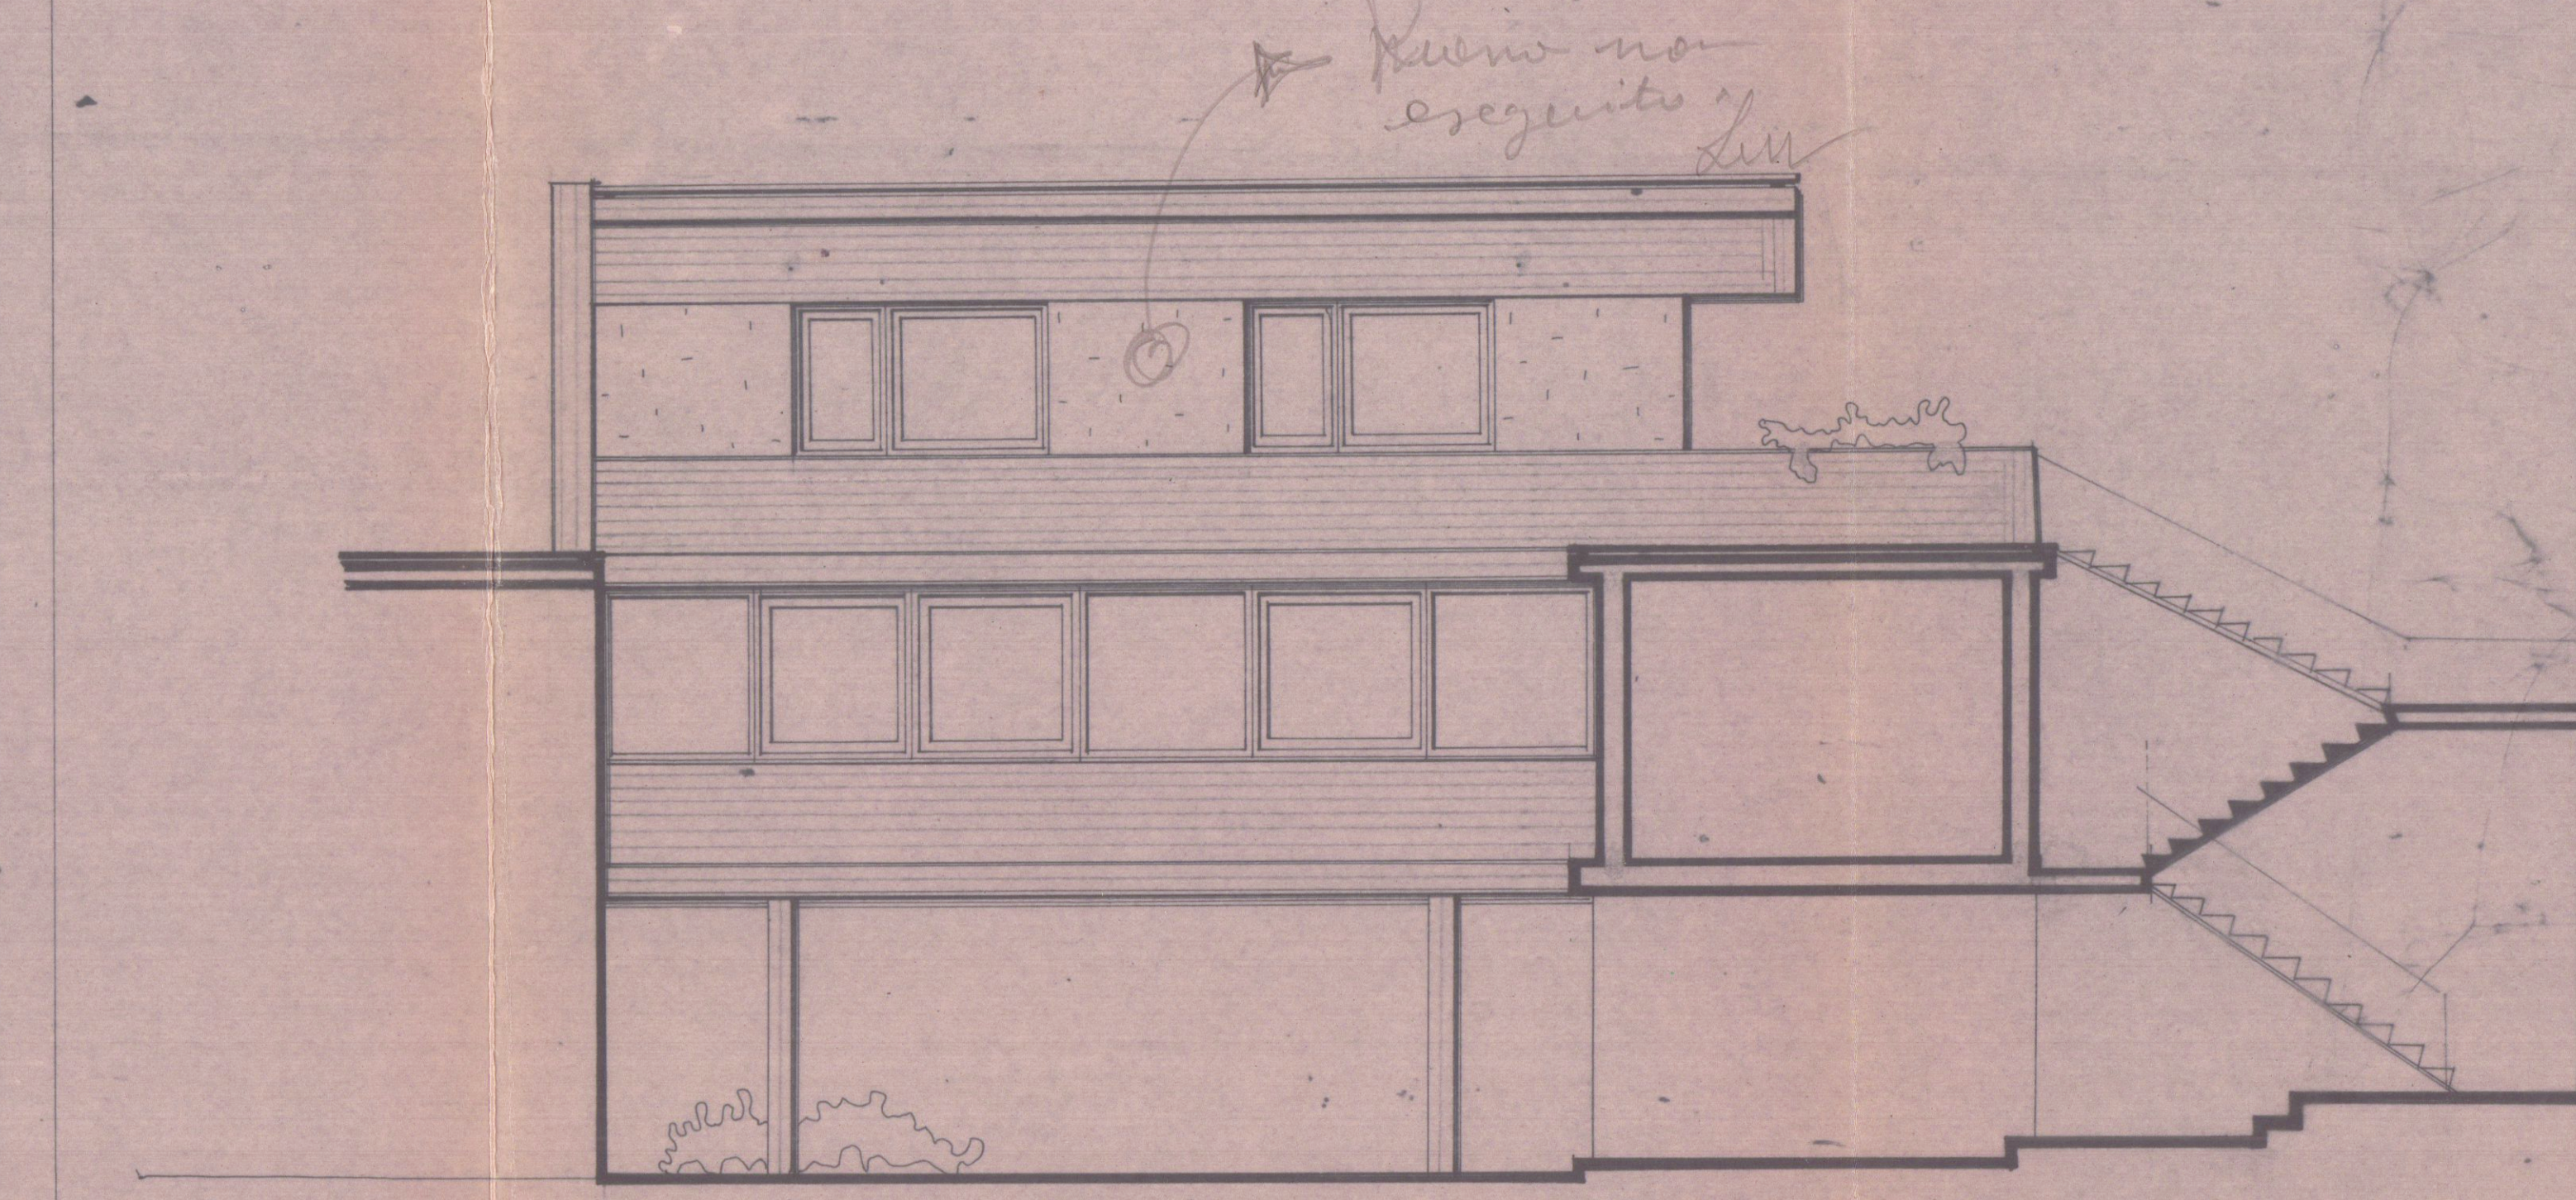

Piano non
 eseguito