

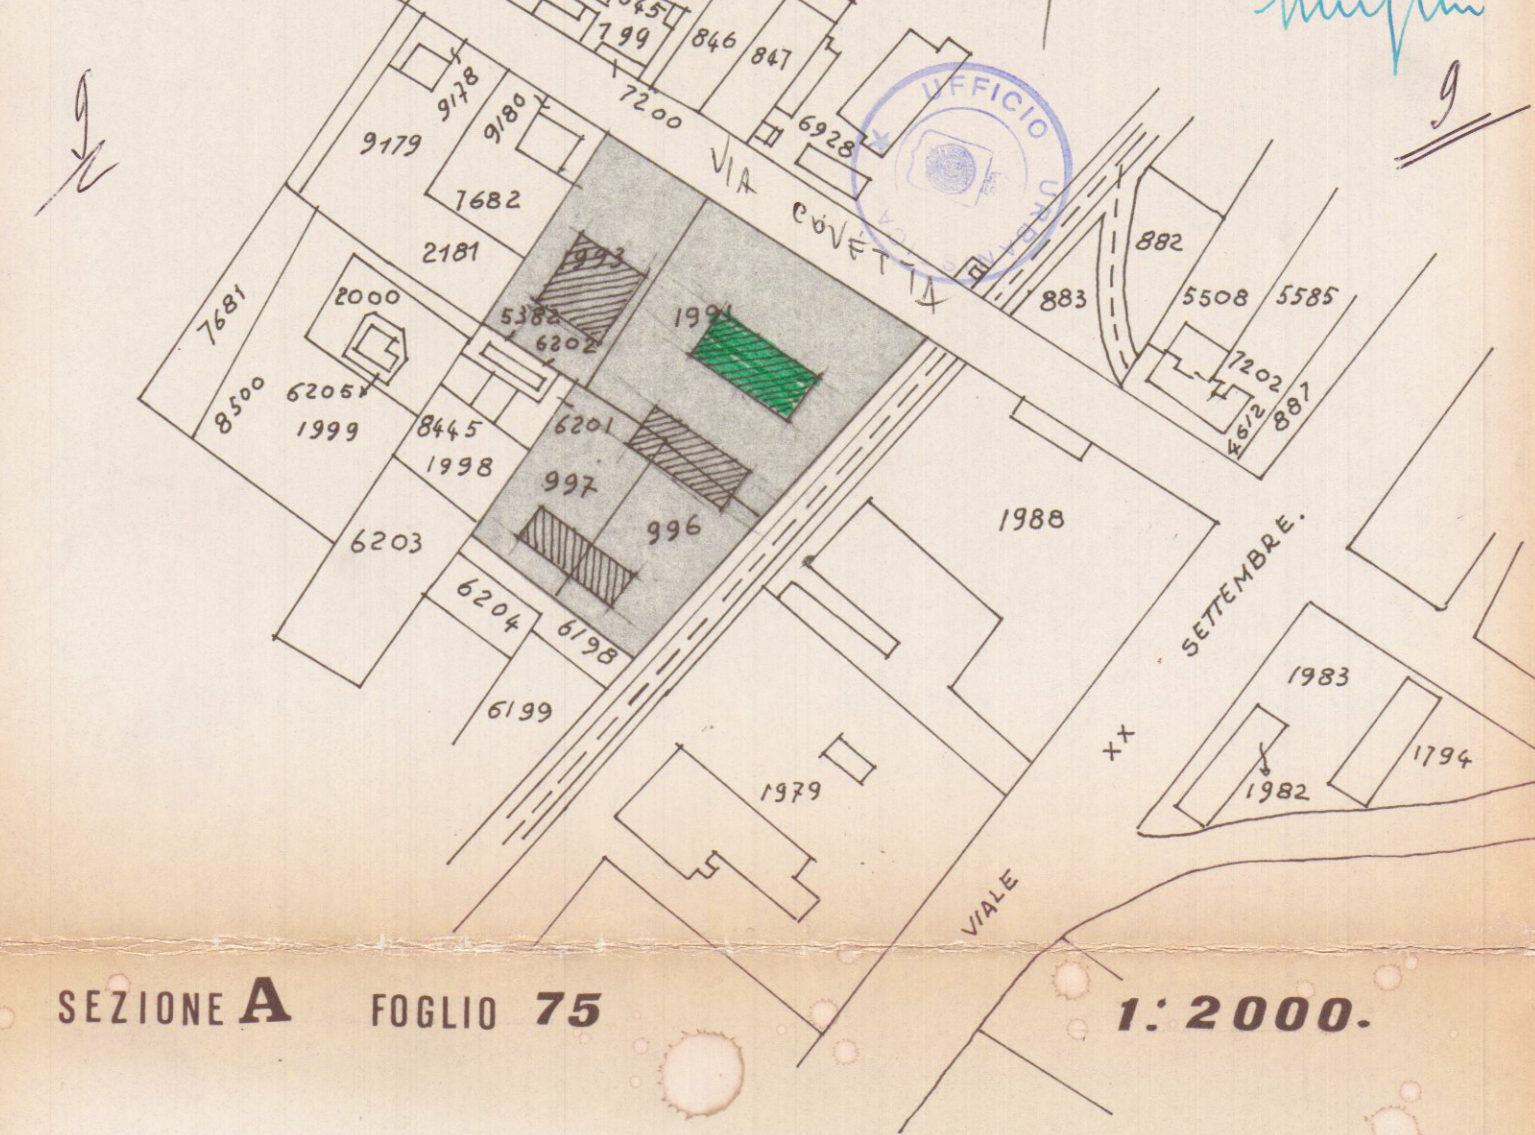
12 FEB. 1972 **VARIANT**

	A ¹	A ²	B	C	TOT.
SUPERF. LOTTO	1.735	1.735	1.580	3.460	8.500
TERRENO CEDUTO		480	35		
SUPERF. COPERTA	386	386	326	405	1.503
VOLUME COSTRUITO	3152 3 000	3152 3 000	1,880	3,600	11,480 304 11.784 1.260
SUPERF. POSTEGGI	330	330	200	400	

APPROVATO

CONFEZIONATO
il giorno 30 MAR. 1972

VARIANTE AL PROGETTO
Approvata dal Sindaco alle condizioni indicate nel verbale di costruzione
N° _____ del 30 MAR. 1972
SIND. CAPO

SEZIONE **A** FOGLIO **75** 1:2000.

DATI URBANISTICI

STRADE CONDOM.	880
GIARDINI " "	714
" " PRIVATI	4.883
• POSTEGGI INTERNI	660
" " ESTERNI	600
NUMERO APPART.	30

VINCOLO PIANO R.G.C. = $100 + \frac{1}{5}$ AREA

PER I QUATTRO LOTTI $= 400 + \frac{8500}{5} = 2.100.$

SUPERFICE COMPRESSORIA 10.143.

$$\text{INDICE DI FABBPICABILITA'} \quad \frac{11.480}{10.143} = 1,1$$
