




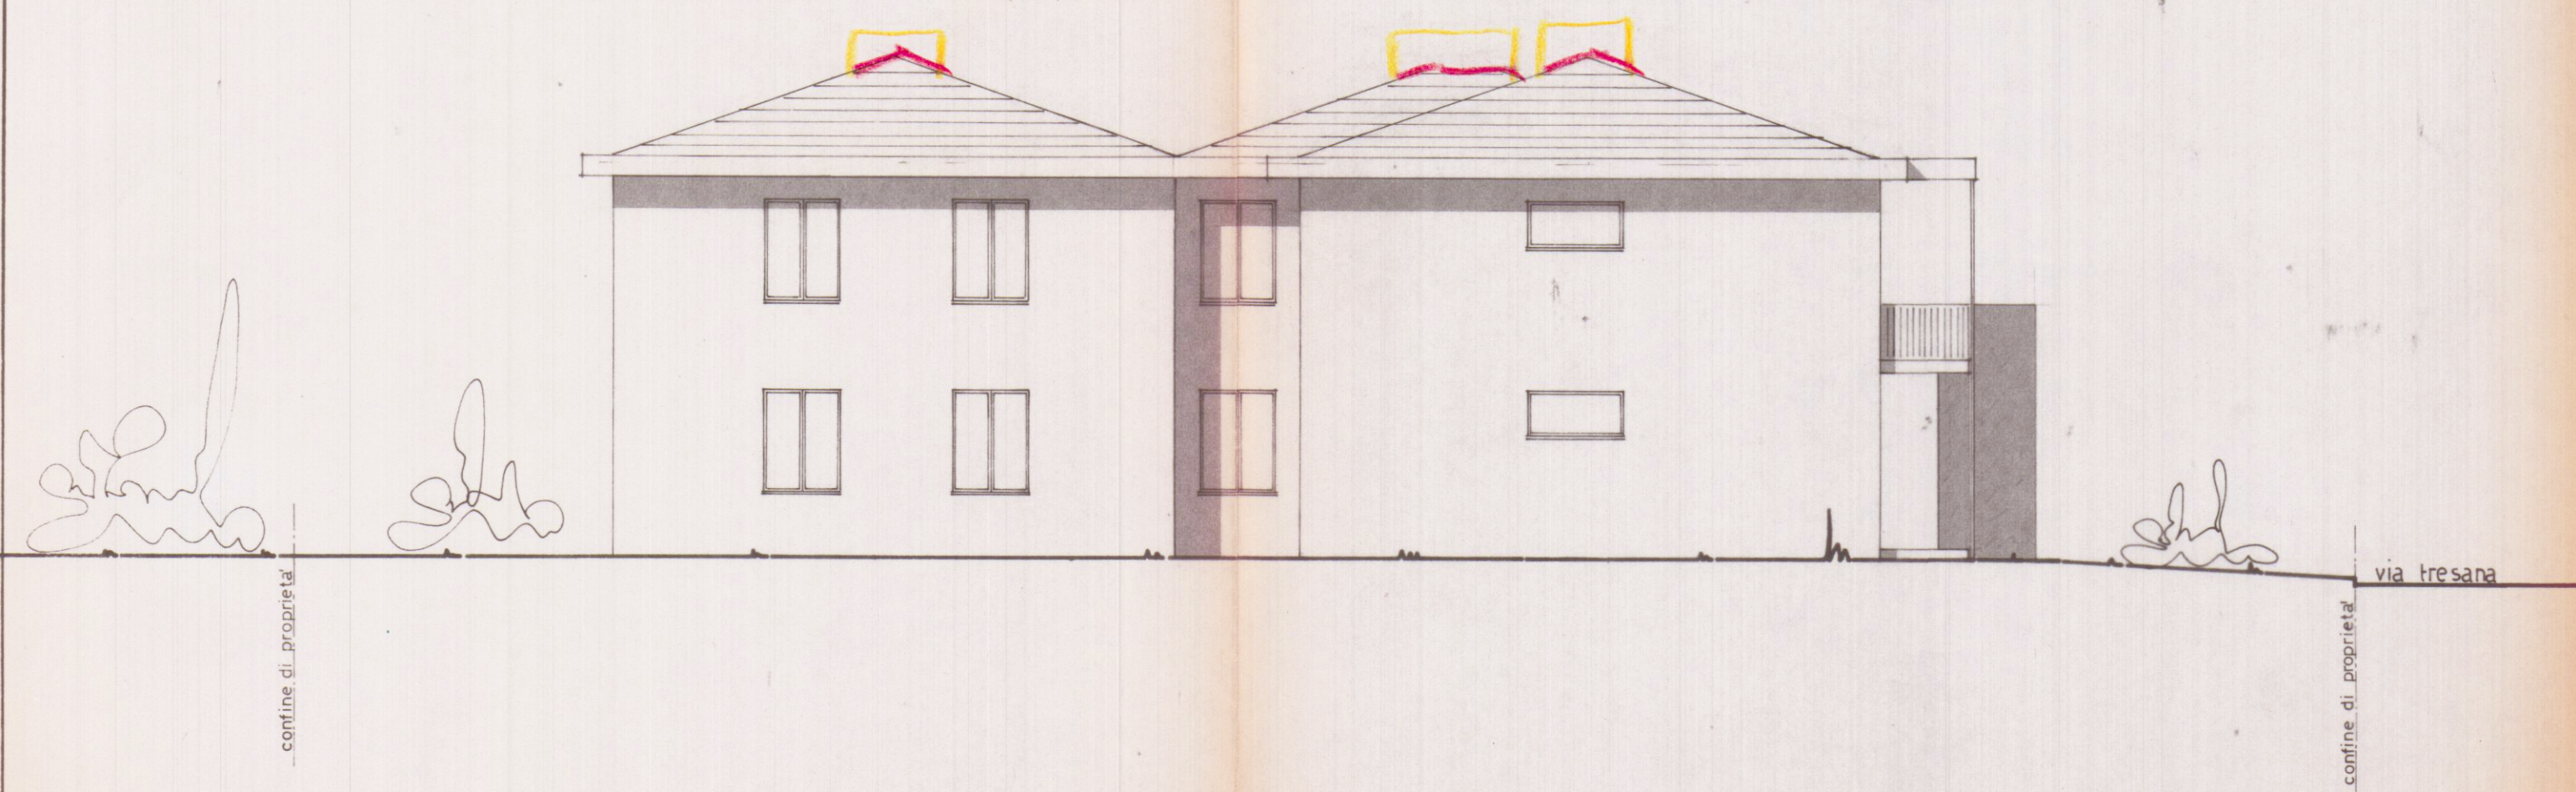

facciata ovest

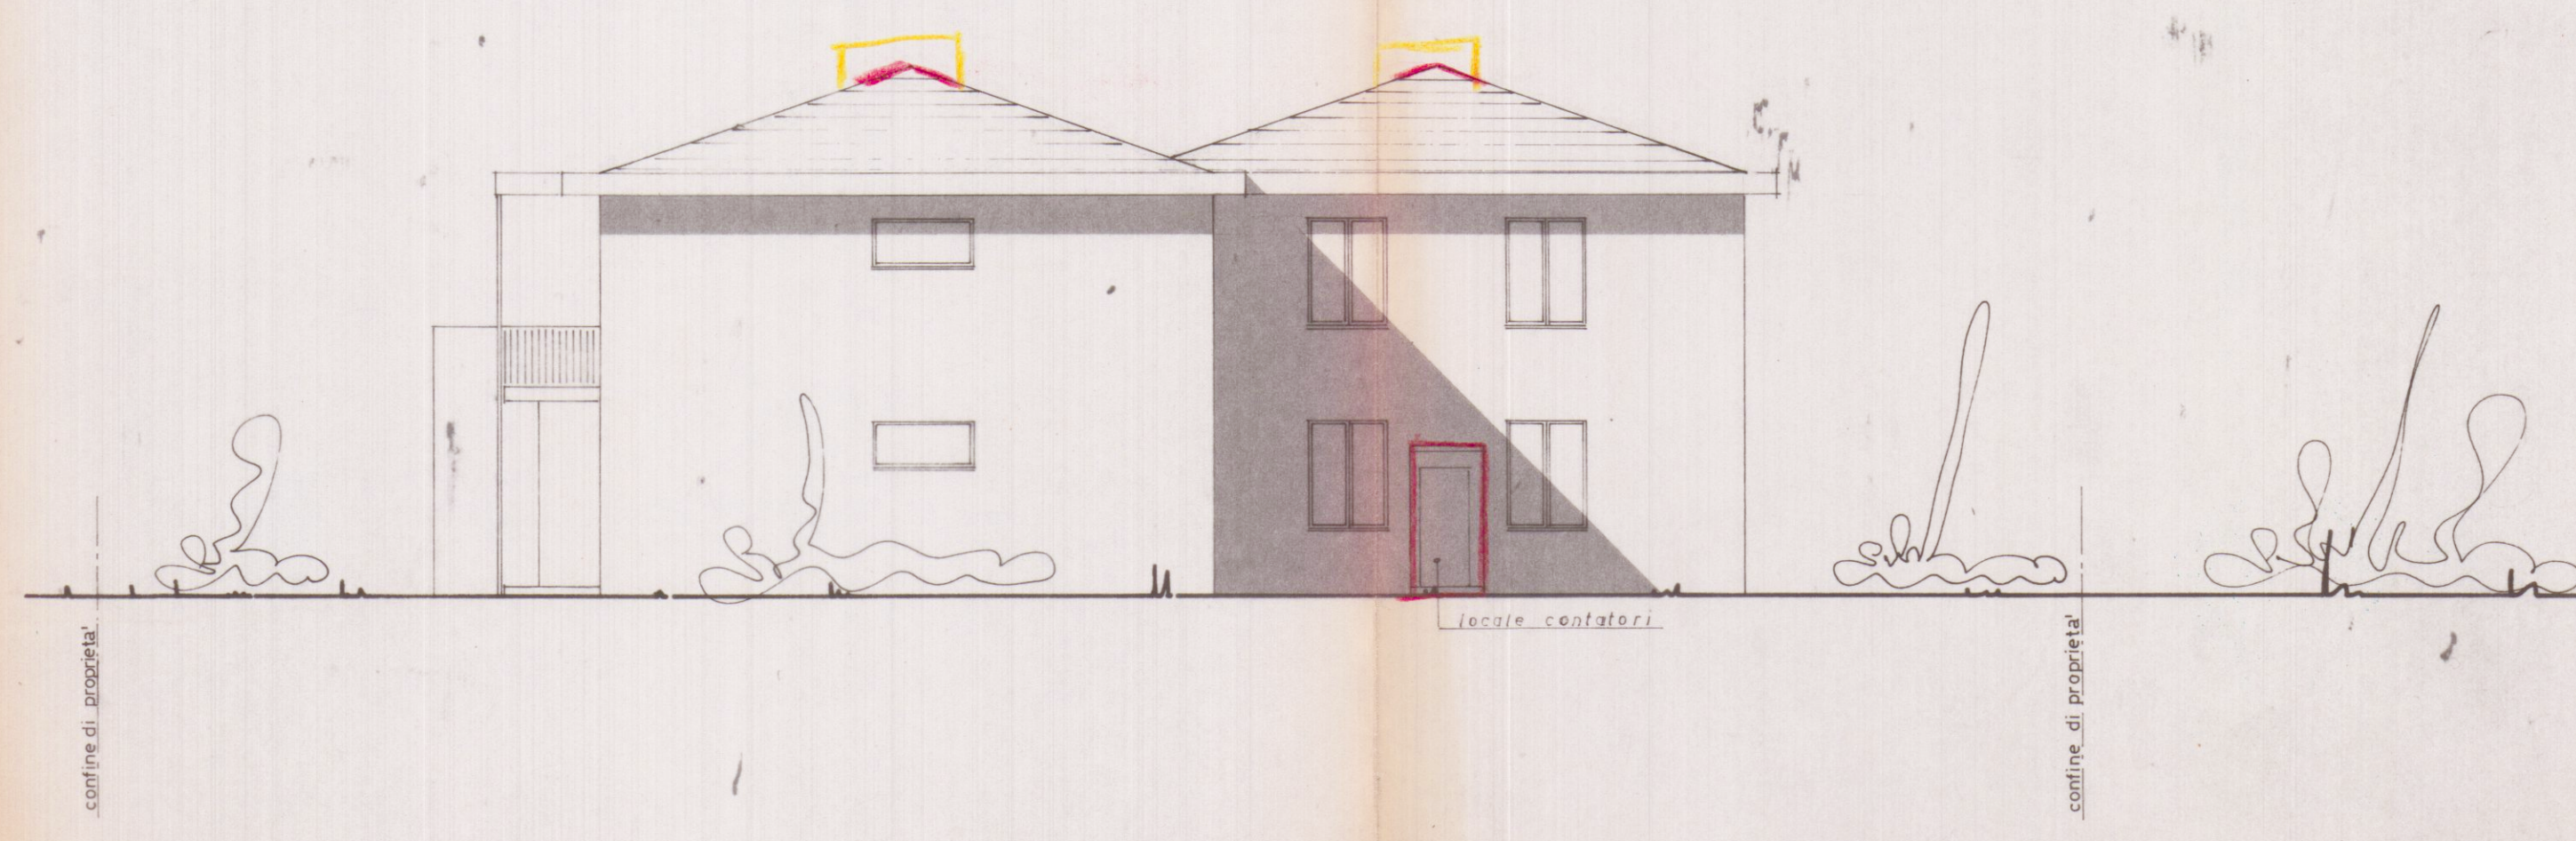

facciata nord

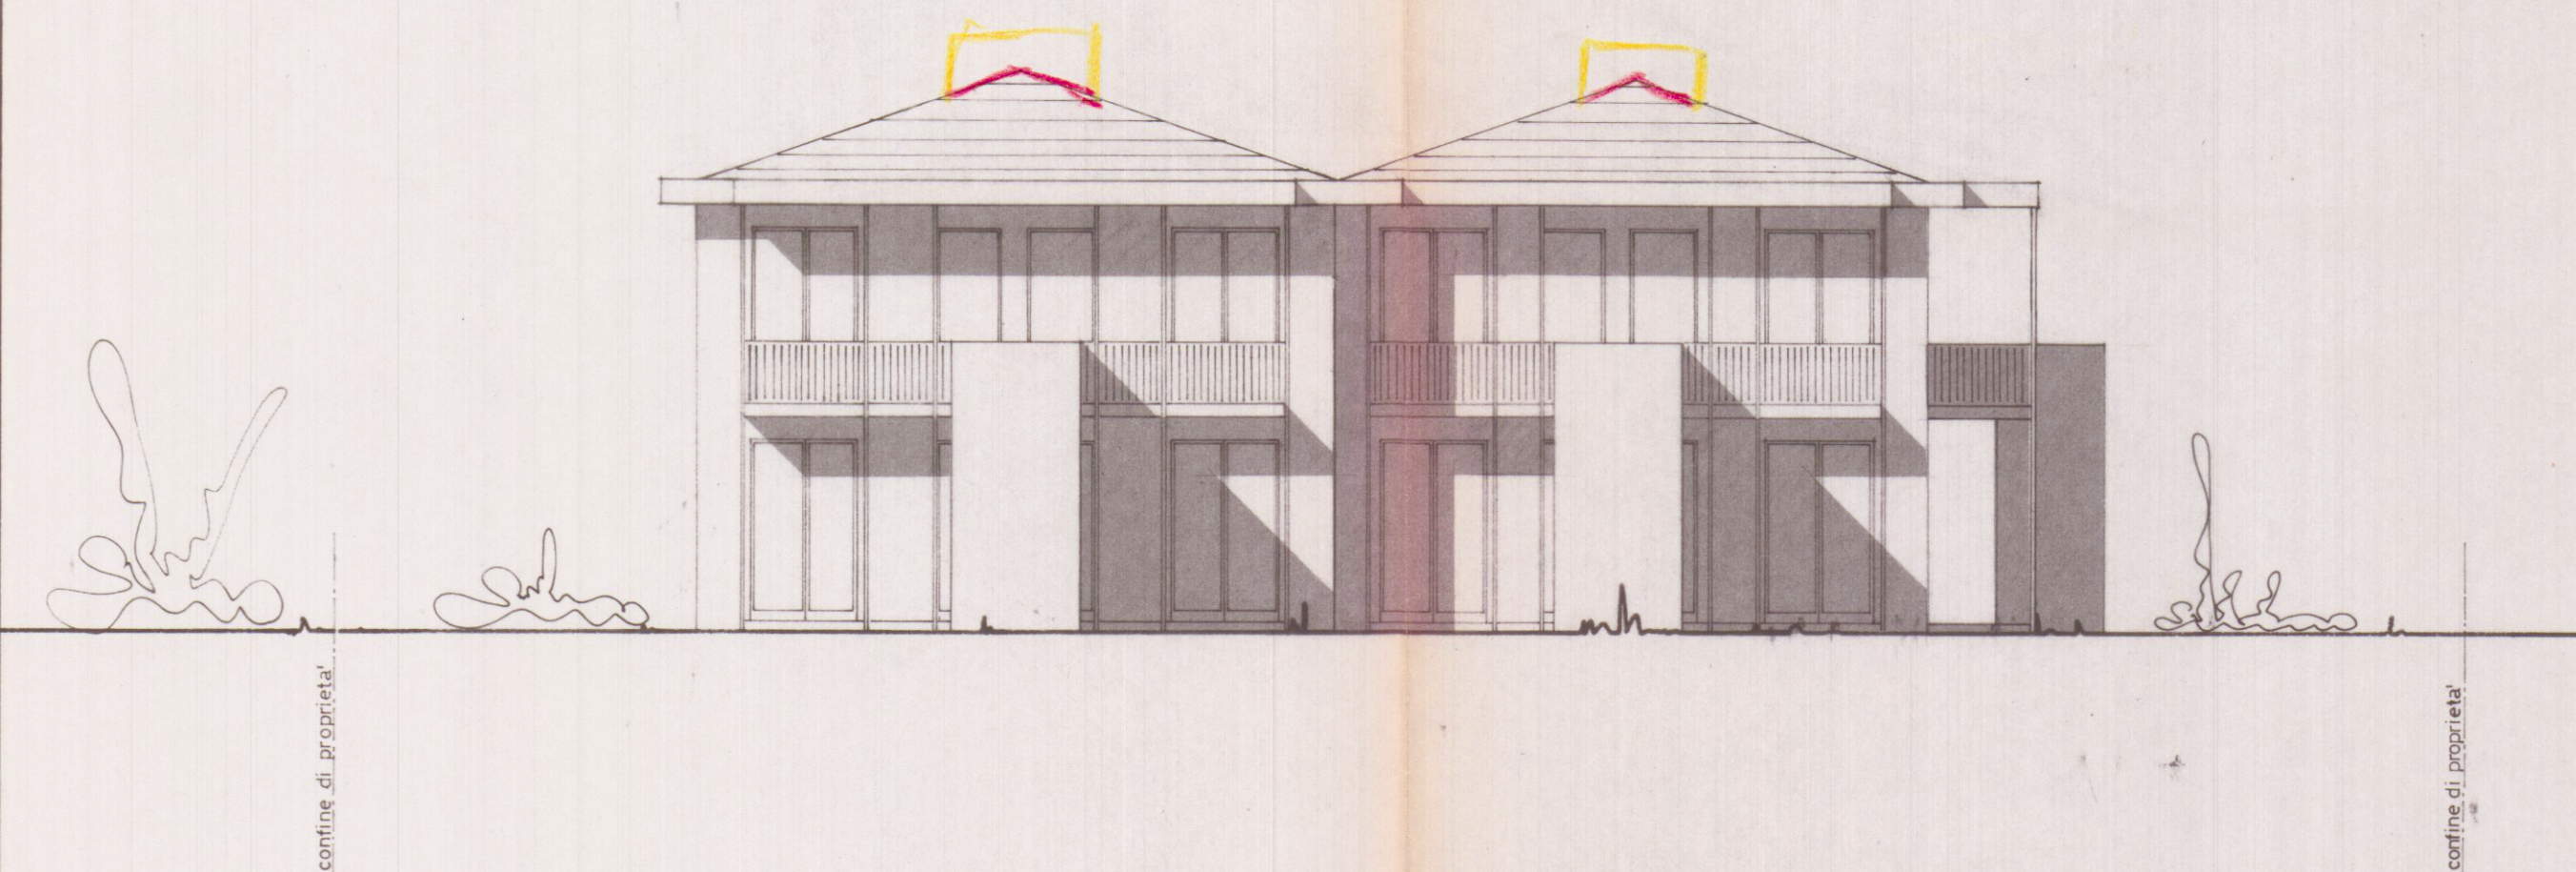

facciata sud



facciata est

VARIANTE
Approvato dal Sindaco alle condizioni
della concessione edilizia n. 158
del 15 MAG. 1981
CARRARA, IL 1 LUG. 1982

L'INGEGNERE CAPQ
huyun



APPROVATO
CONTROLLATO
IL 1 LUG. 1982

VARIANTE

2 GIU. 1982 *h*

propr. DI. VA. s.n.c. - mapp. no. 361 e 362 a Marina di Carrara

facciate

tav. 4

scala 1:100