




STUDIO DI ARCHITETTURA ARCH. BRUZZI ALESSANDRO		VIALE XX SETTEMBRE 52 54033 CARRARA		TEL. 0585/844648 CELL. 347/4779964	
COMMITTENTE:	ARREDAMENTI FUGAZZA s.a.s. di Bontempi Paolo & C.				
PROGETTO:	INTERVENTO DI MANUTENZIONE STRAORDINARIA DI FABBRICATO AD USO COMMERCIALE SITO IN VIALE XX SETTEMBRE 244, LOCALITA' AVENZA-CARRARA				
OGGETTO:	STRALCIO CATASTALE, PIANTE E SEZIONE (esistente)				
PROGETTISTA:		SCALA	1: 100	DATA:	TAVOLA:
ARCH. BRUZZI ALESSANDRO			1: 1000	SETTEMBRE 2009	1/3

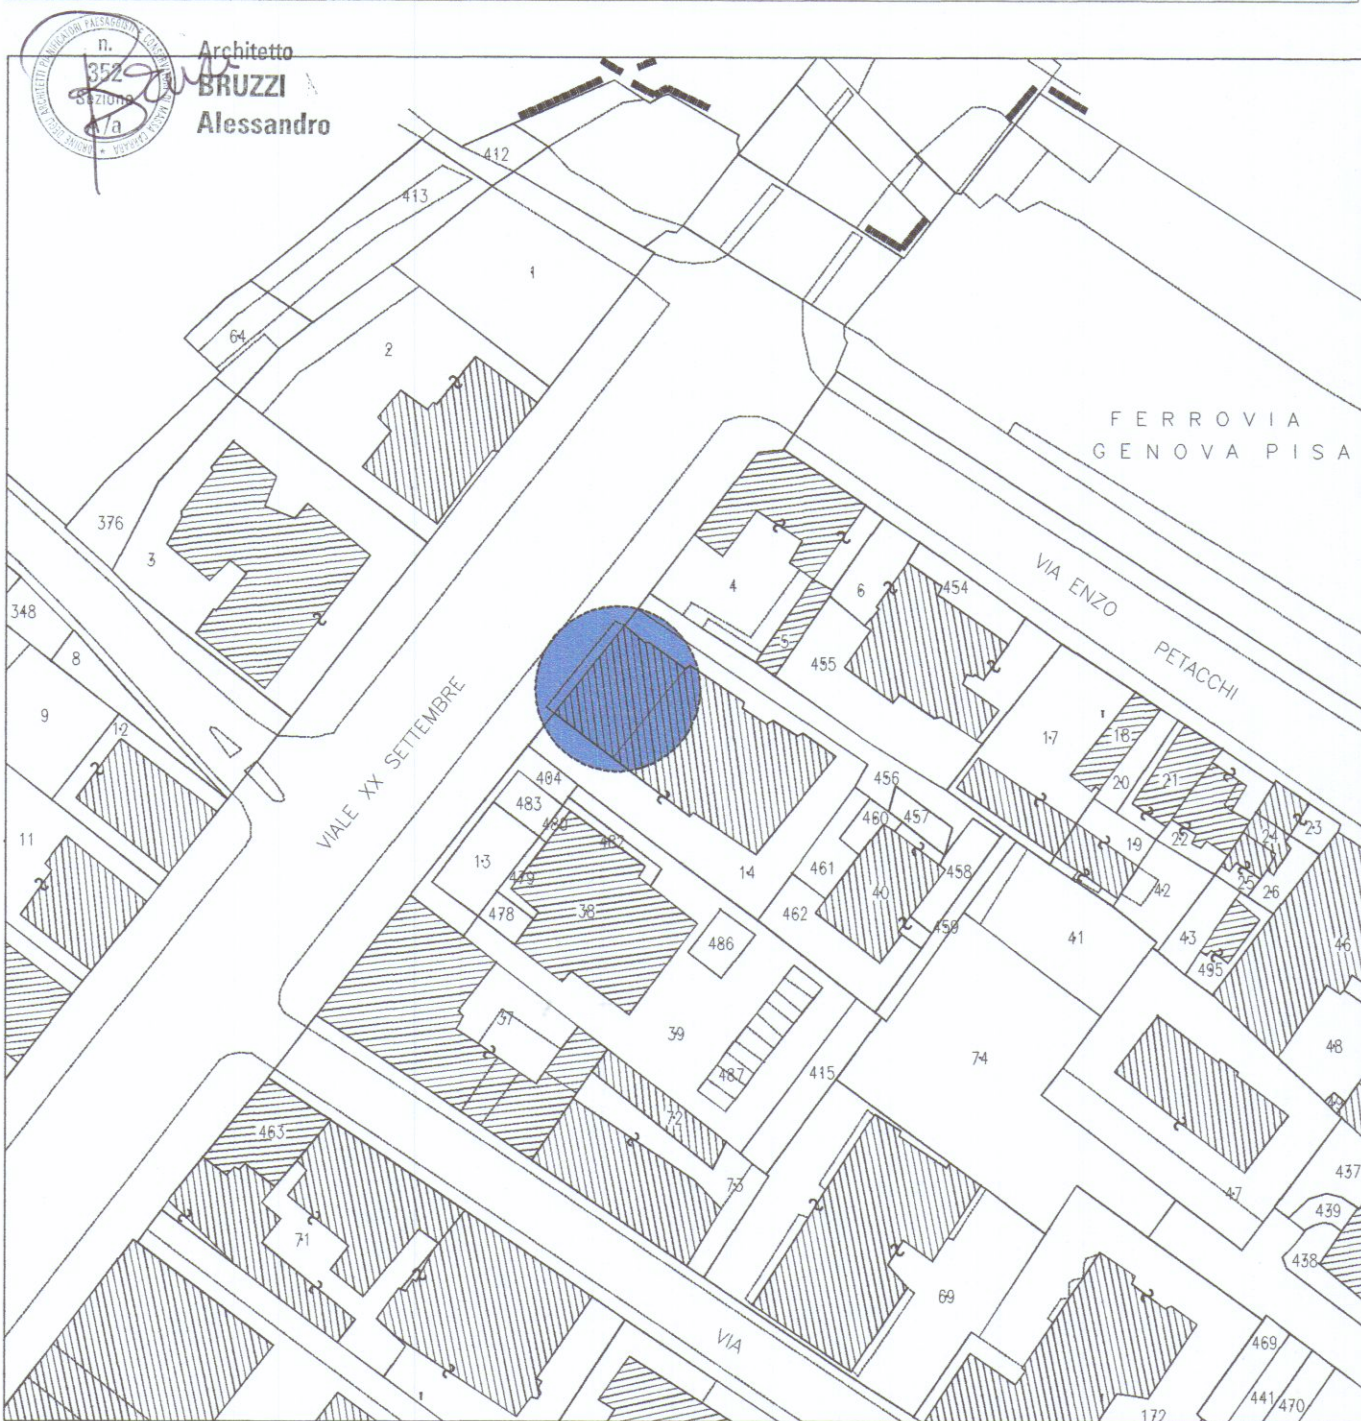


Estratto del Foglio 81 – Comune di Carrara
mapp. 14 sub. 39 e sub. 40

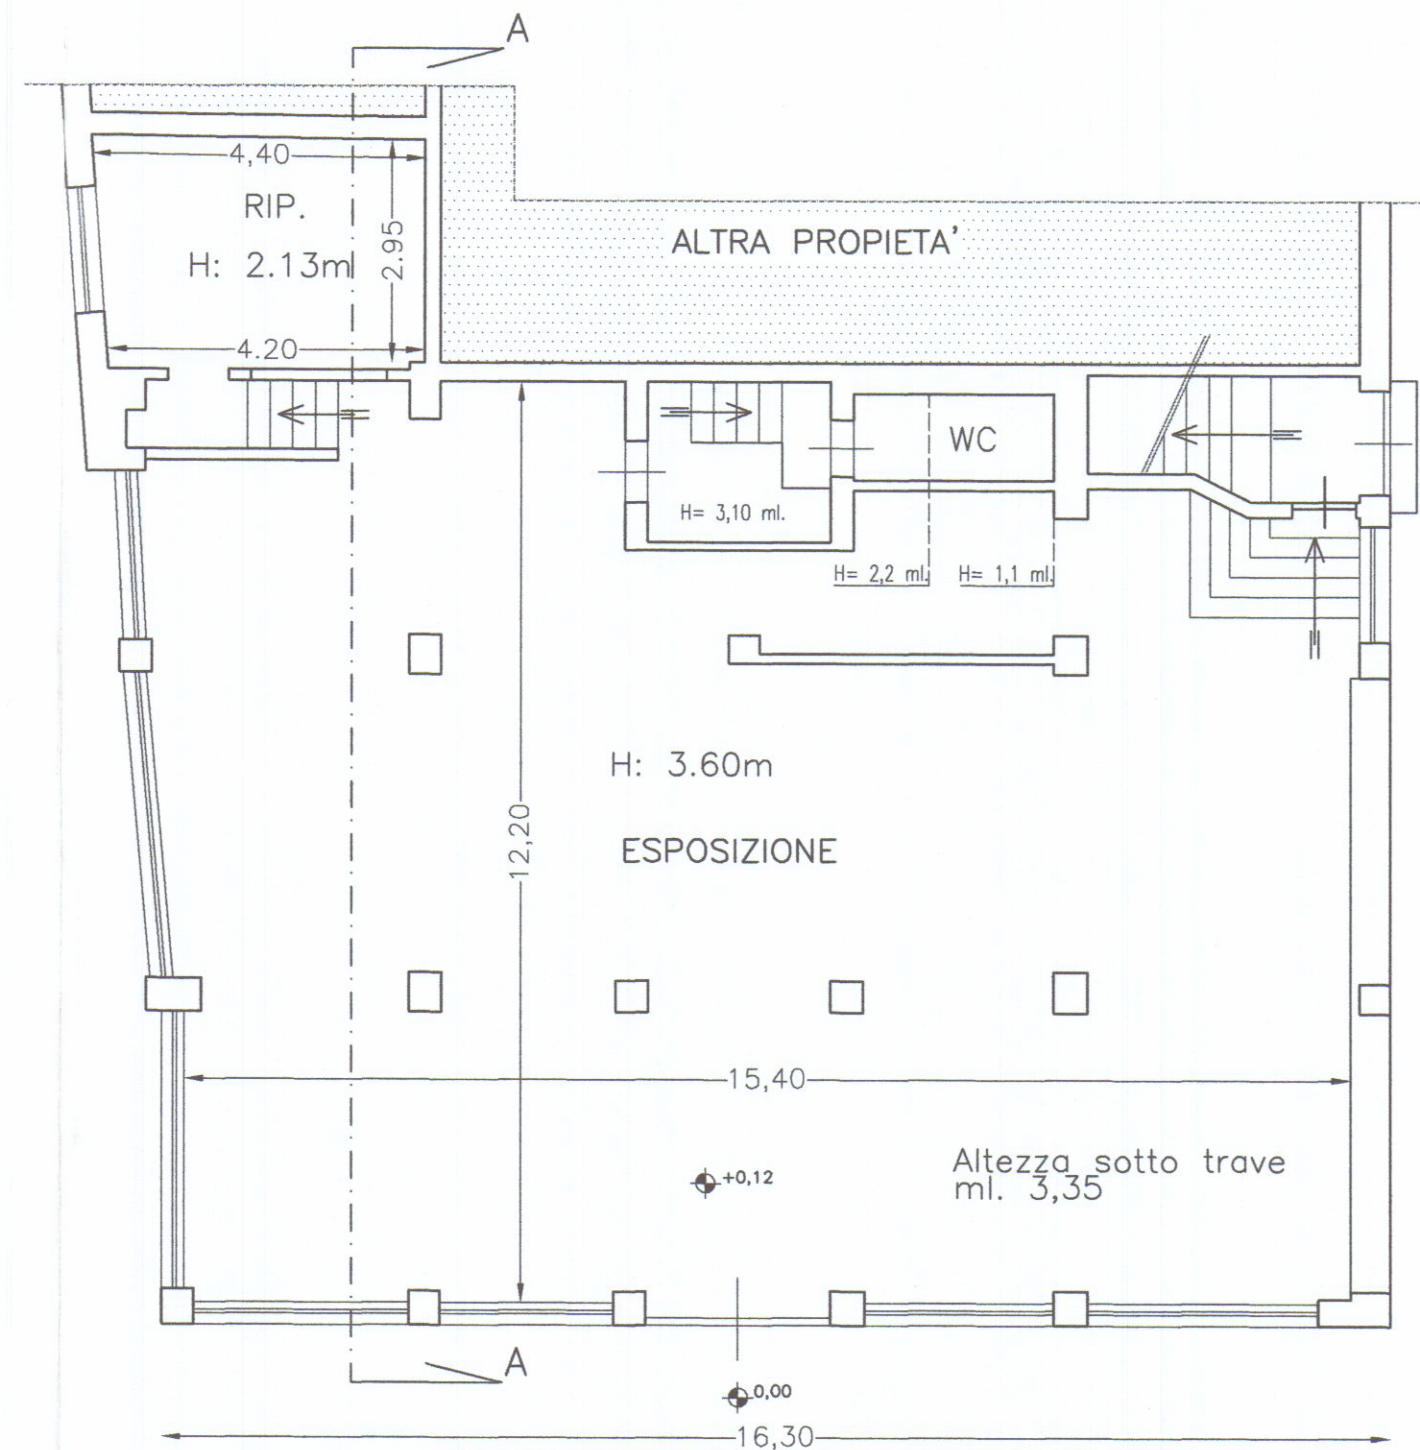

PIANTA PIANO TERRENO

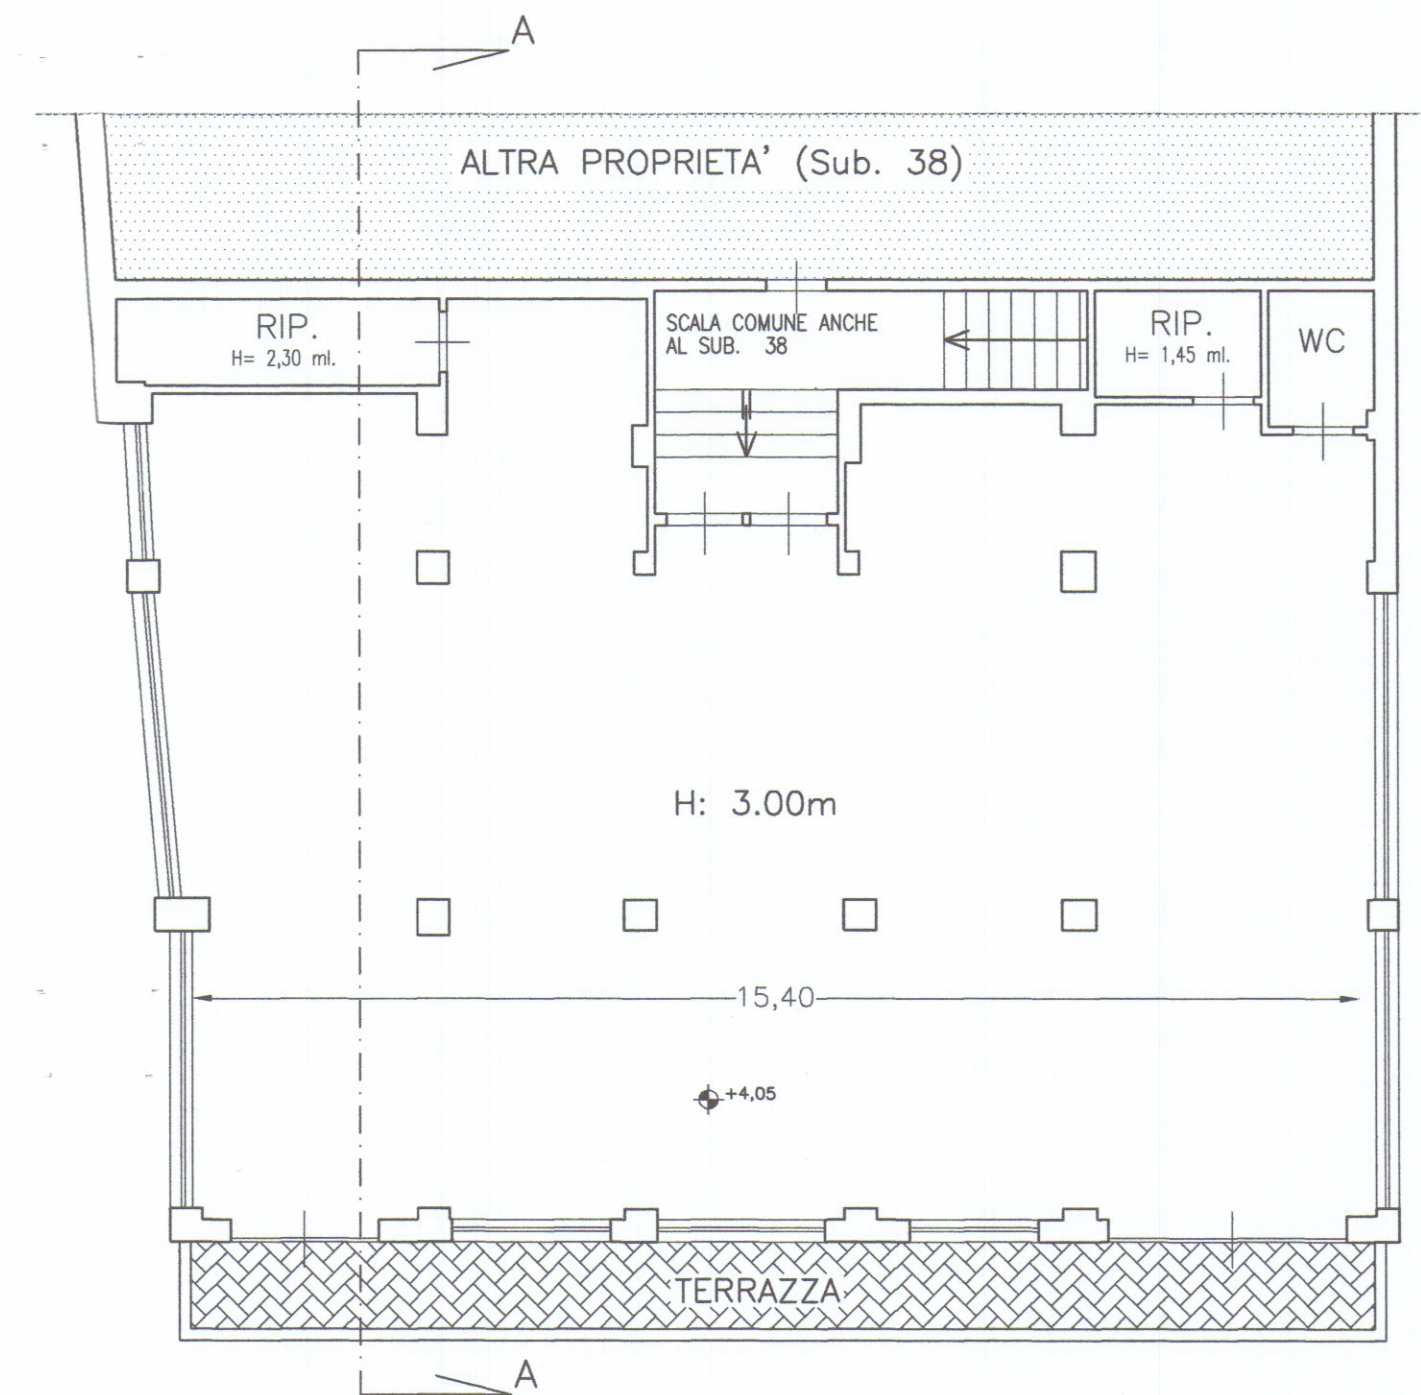

PIANTA PIANO PRIMO

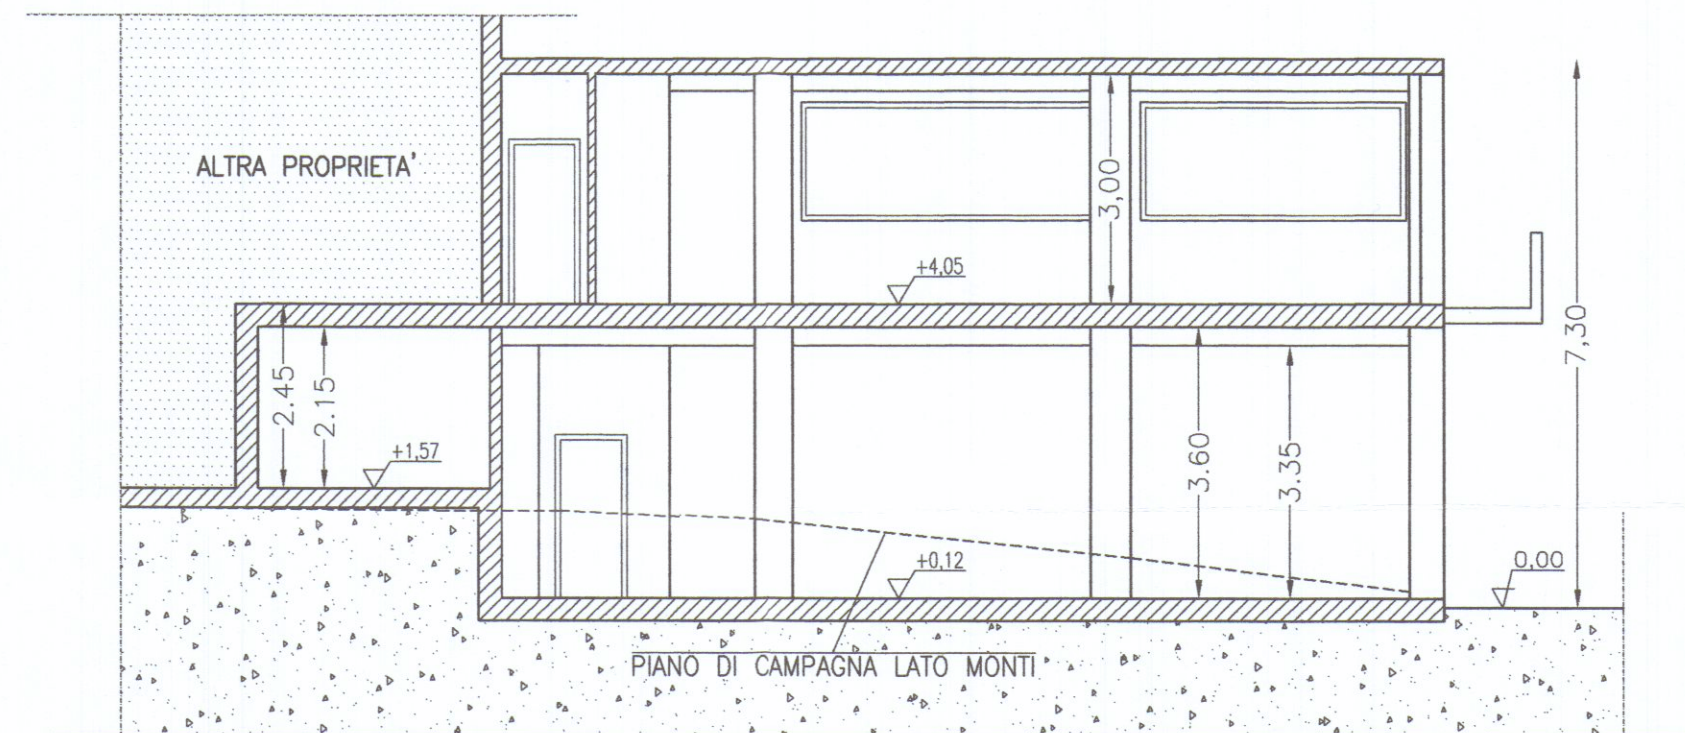

Sezione lungo la linea A – A