

TAV. N.°
0

Proprietà :
SOCIETA' IMPIANTI GENERALI EDILIZIA SERVIZI SRL

Dati Tav.
FABBRICATI
ESISTENTI IN
SITO



Oggetto:
COSTRUZIONE FABBRICATO DI CIVILE
ABITAZIONE LOC. SANT'ANTONIO
VIA CARRIONA CIV. 362

Data:
3.12.2005


Scale:
1:100

Dati
catasto
FG. 73 mapp. 448 -
89 - 71 / 1/2 parte


Varie

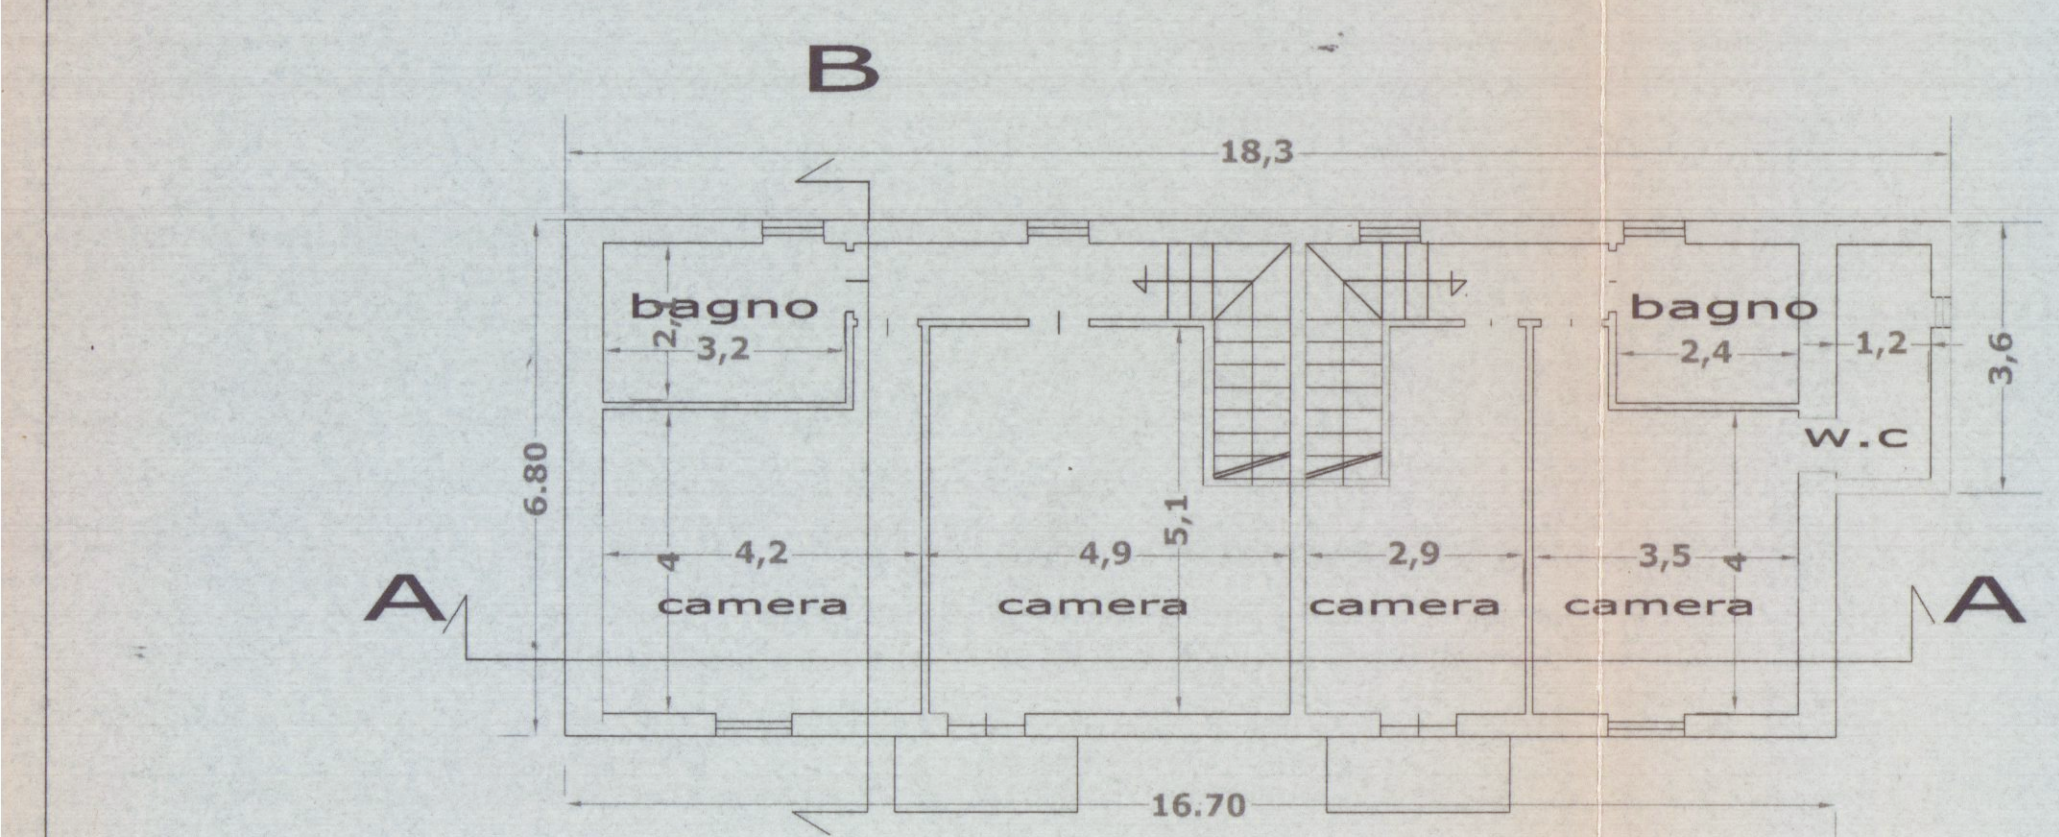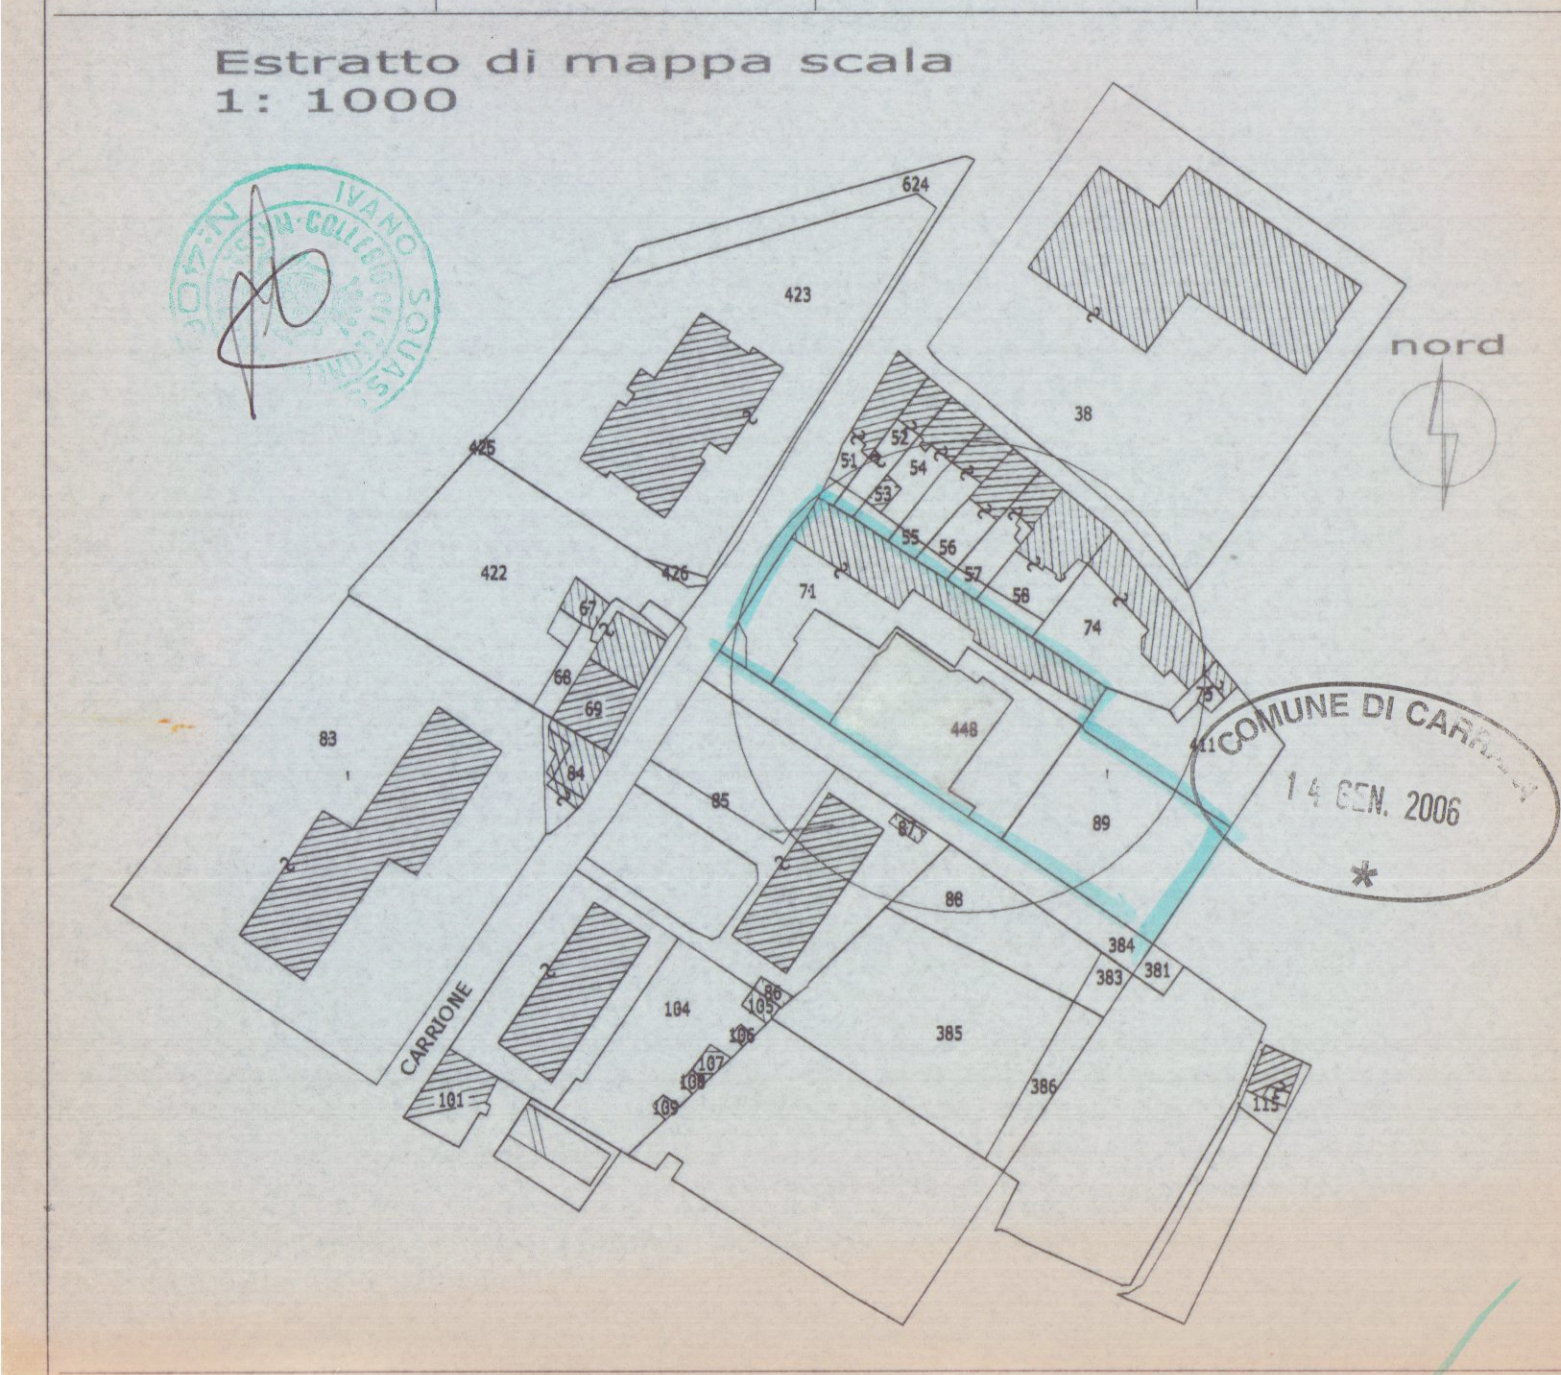


PIANTA PIANO TERRA

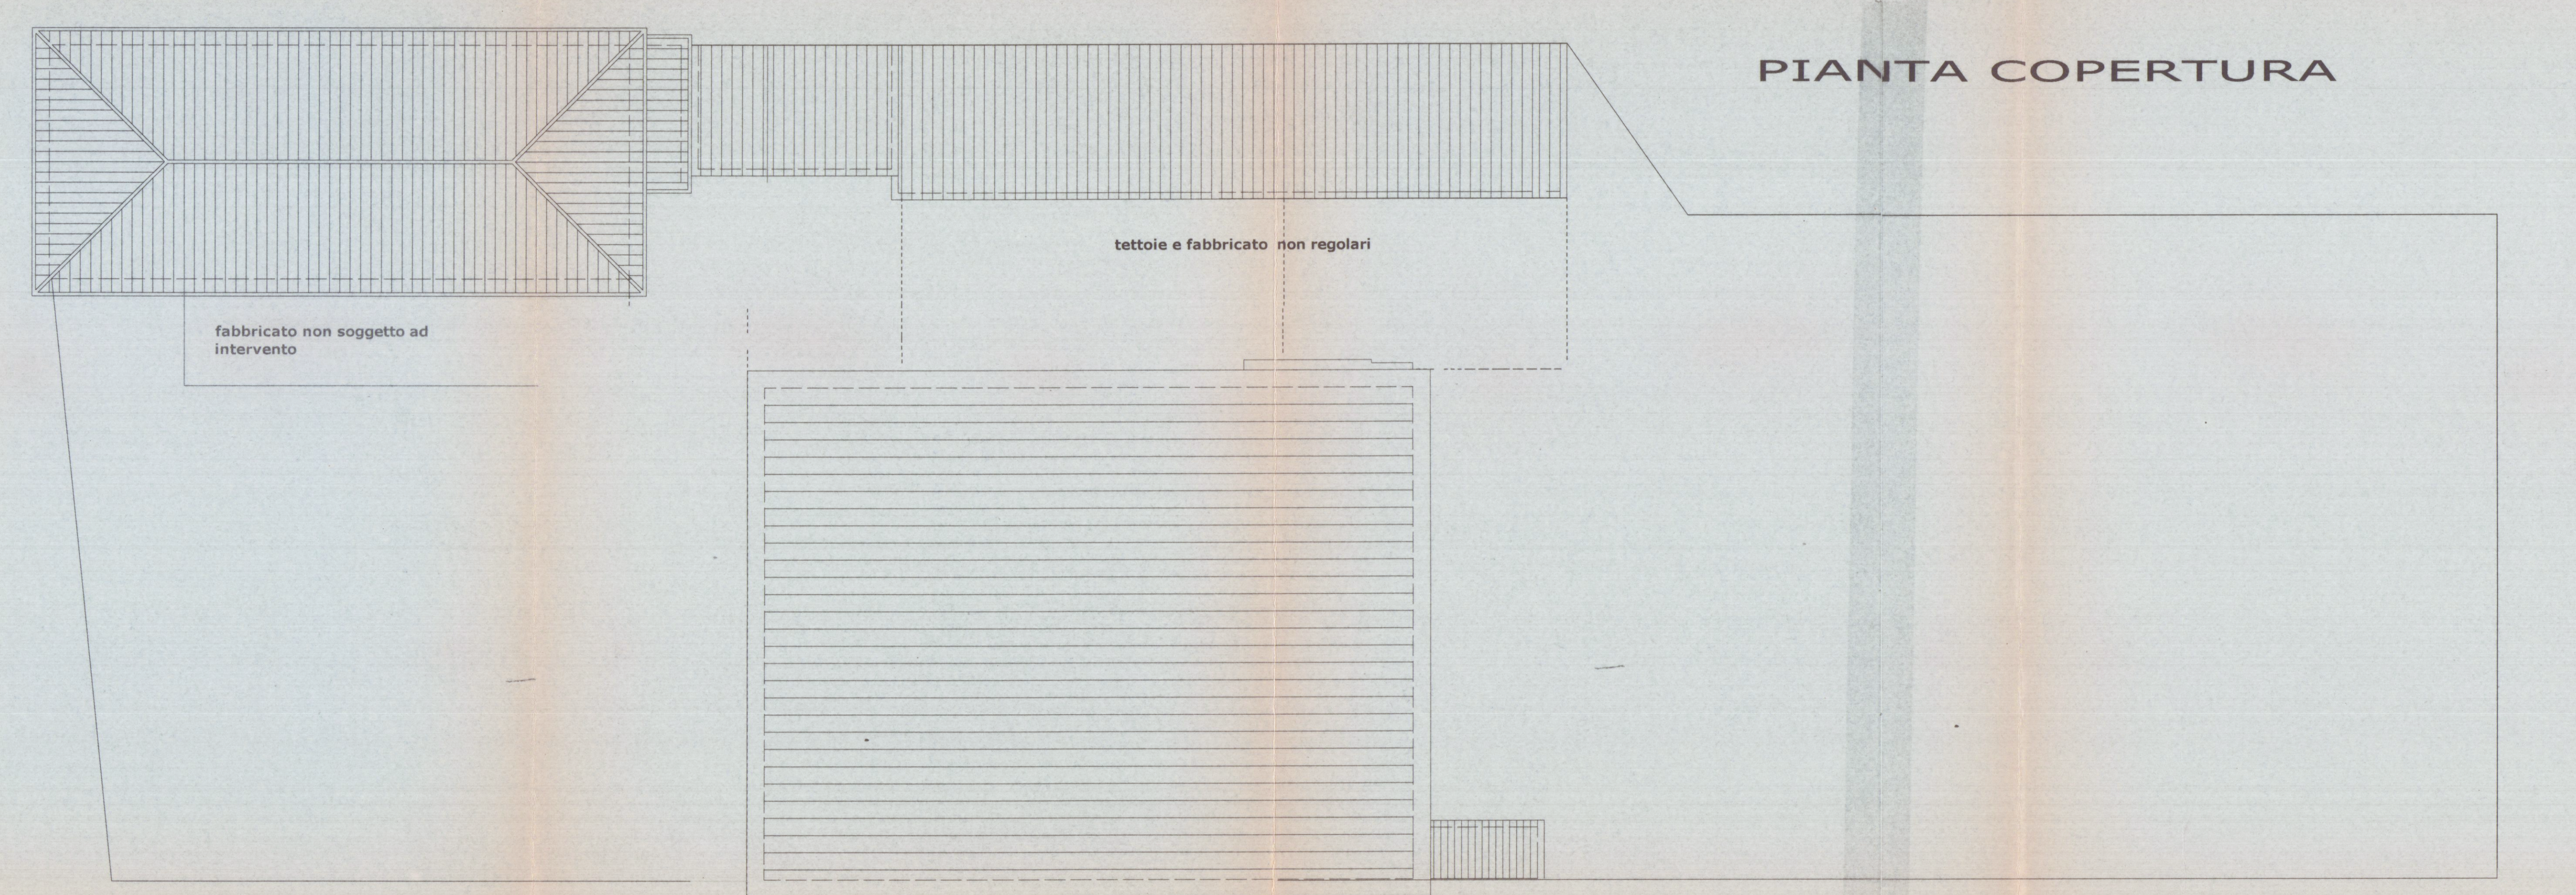


PIANTA COPERTURA

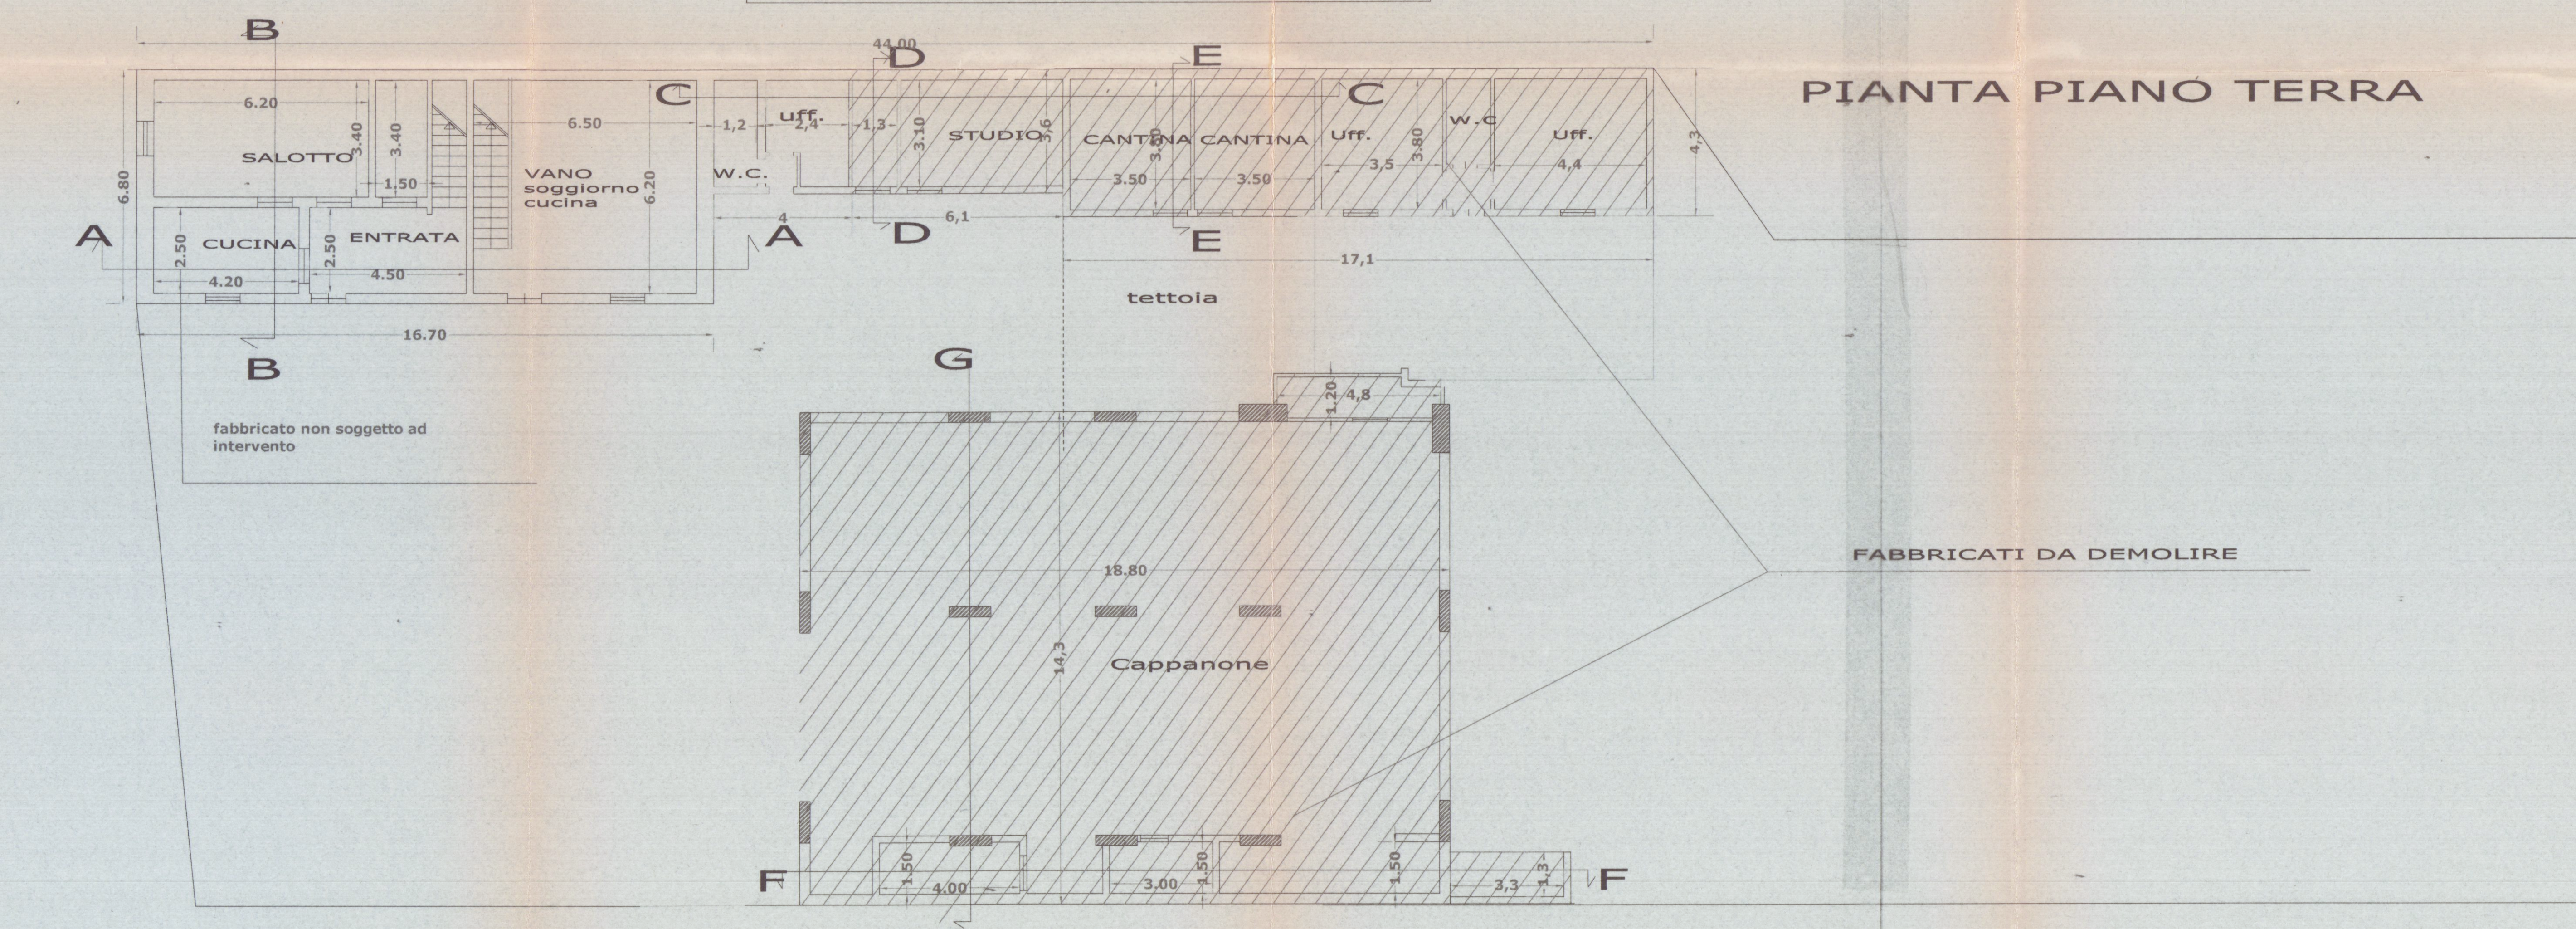


PIANTA PIANO TERRA

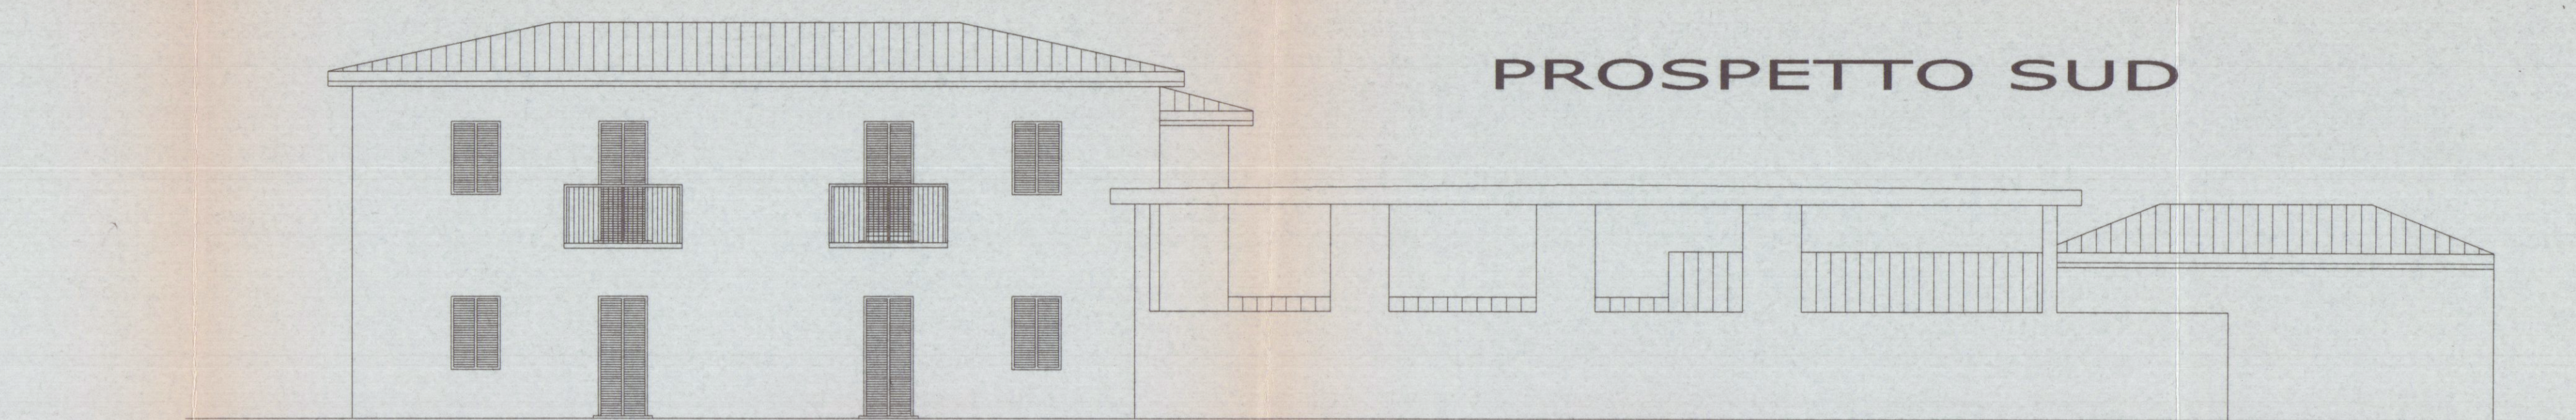


PROSPETTO SUD

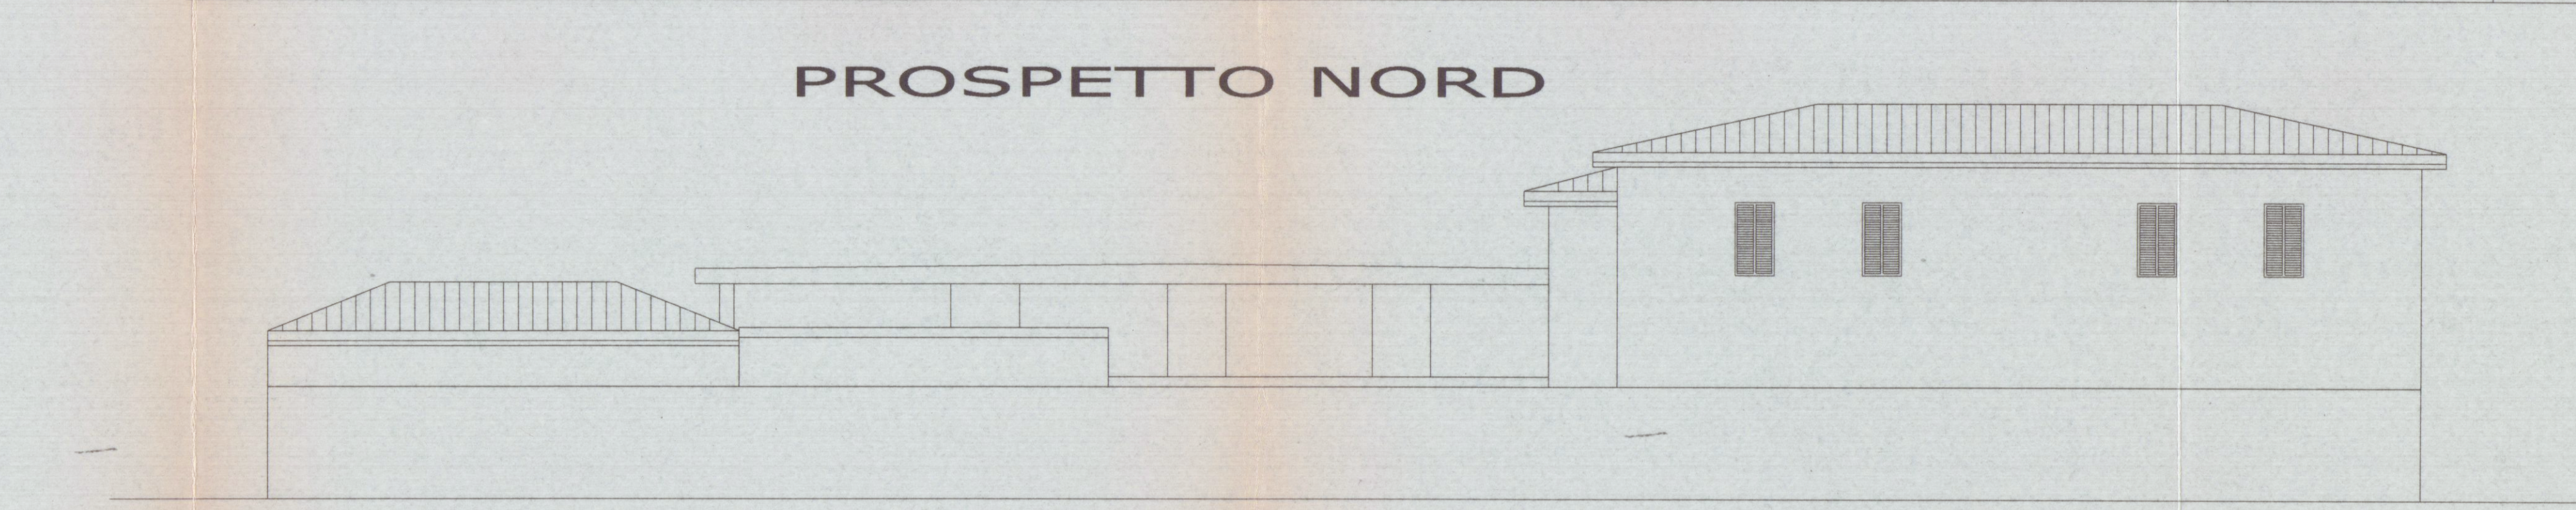


PROSPETTO NORD

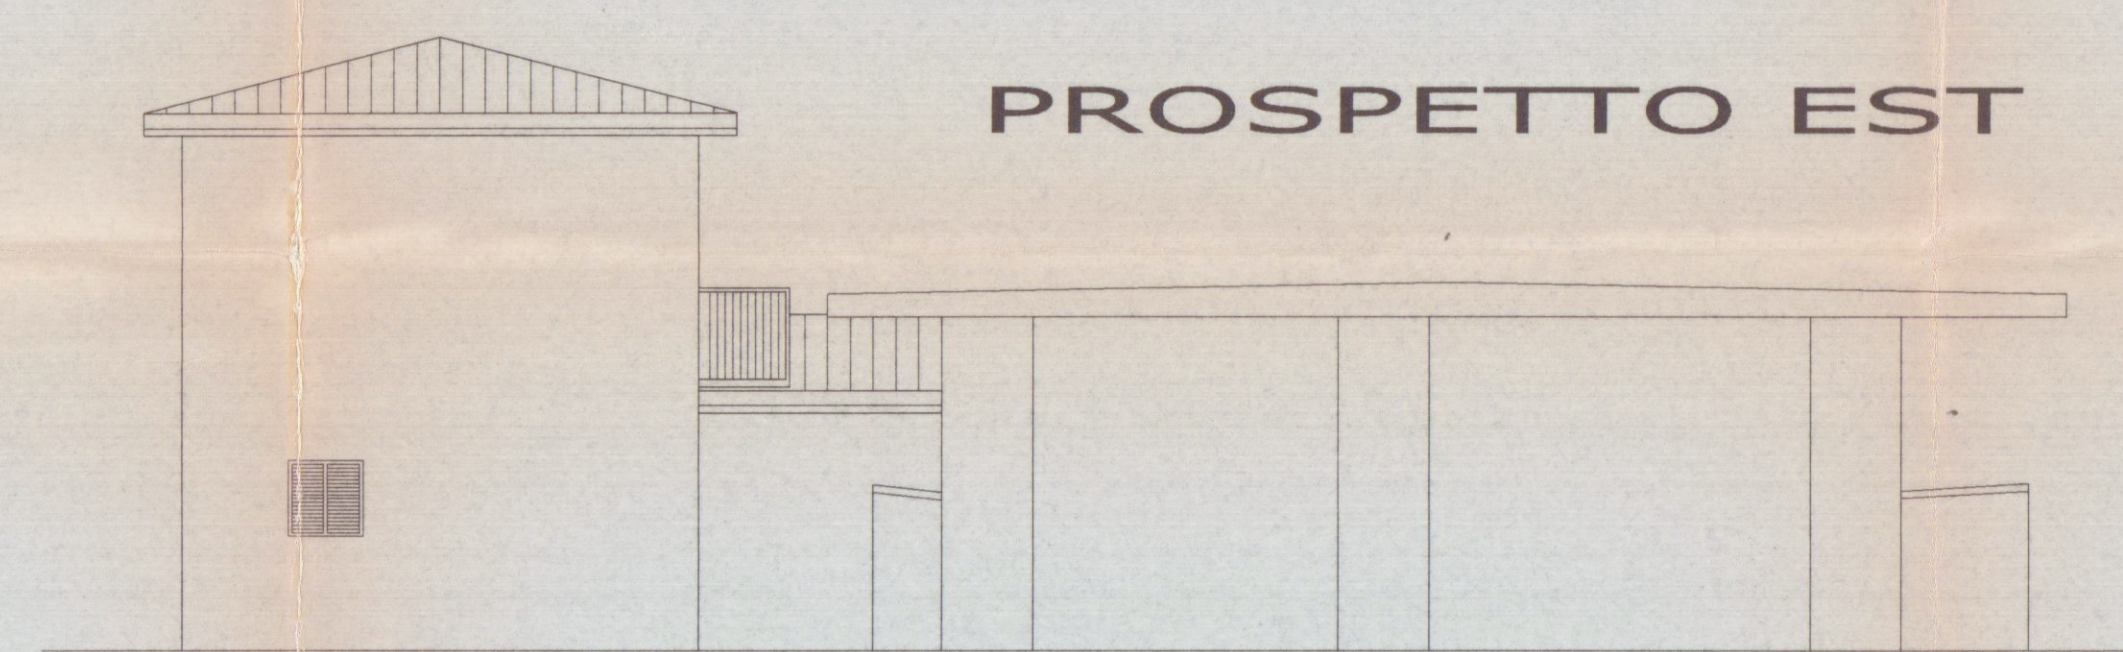


PROSPETTO EST

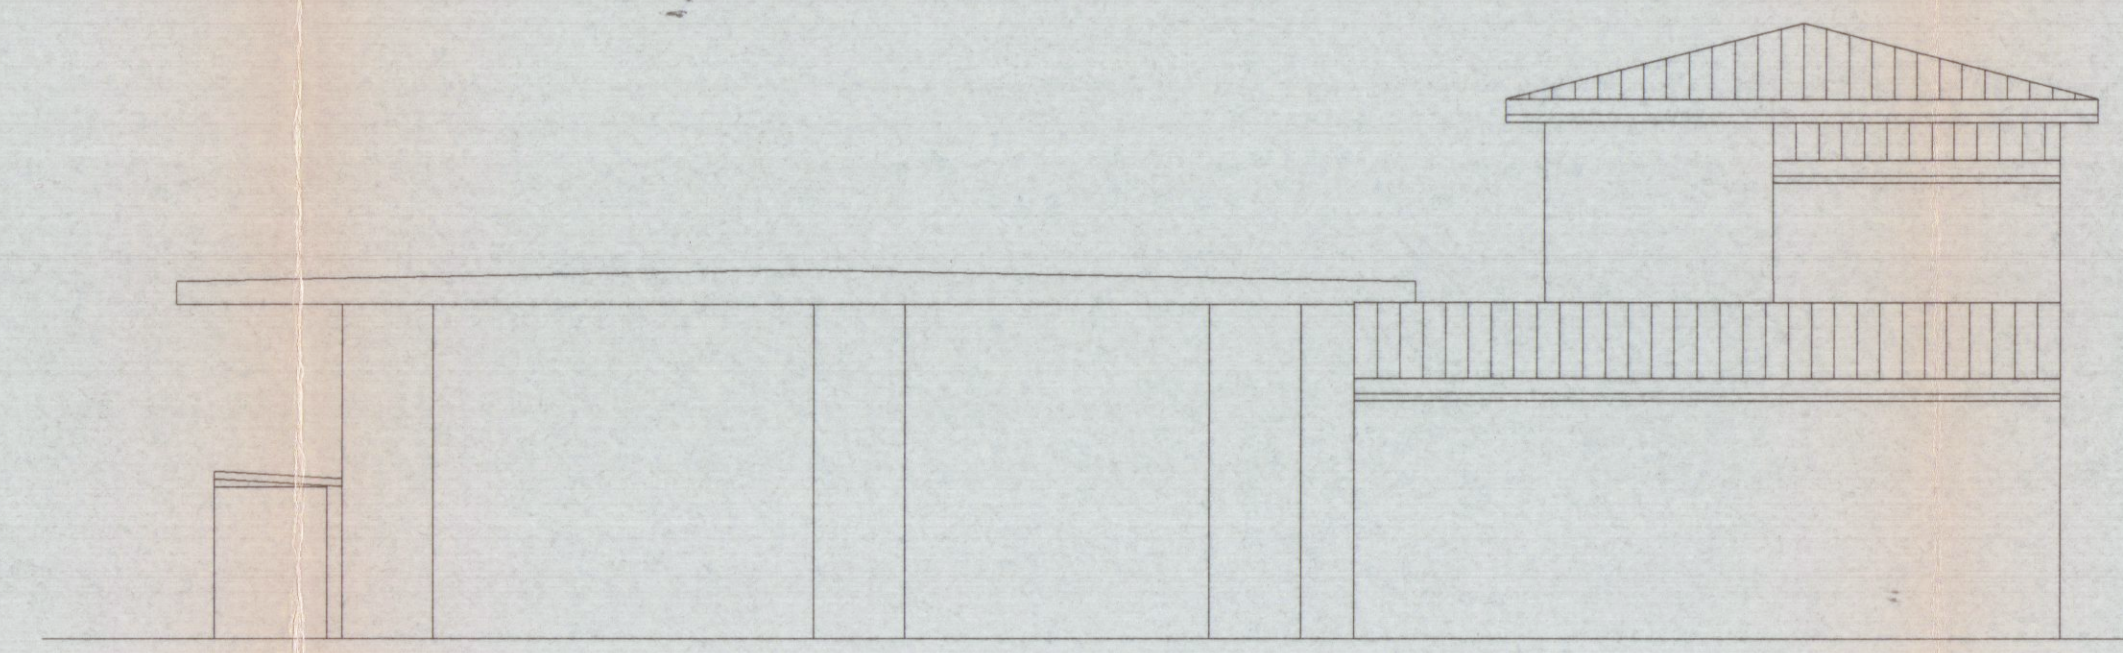

PROSPETTO OVEST

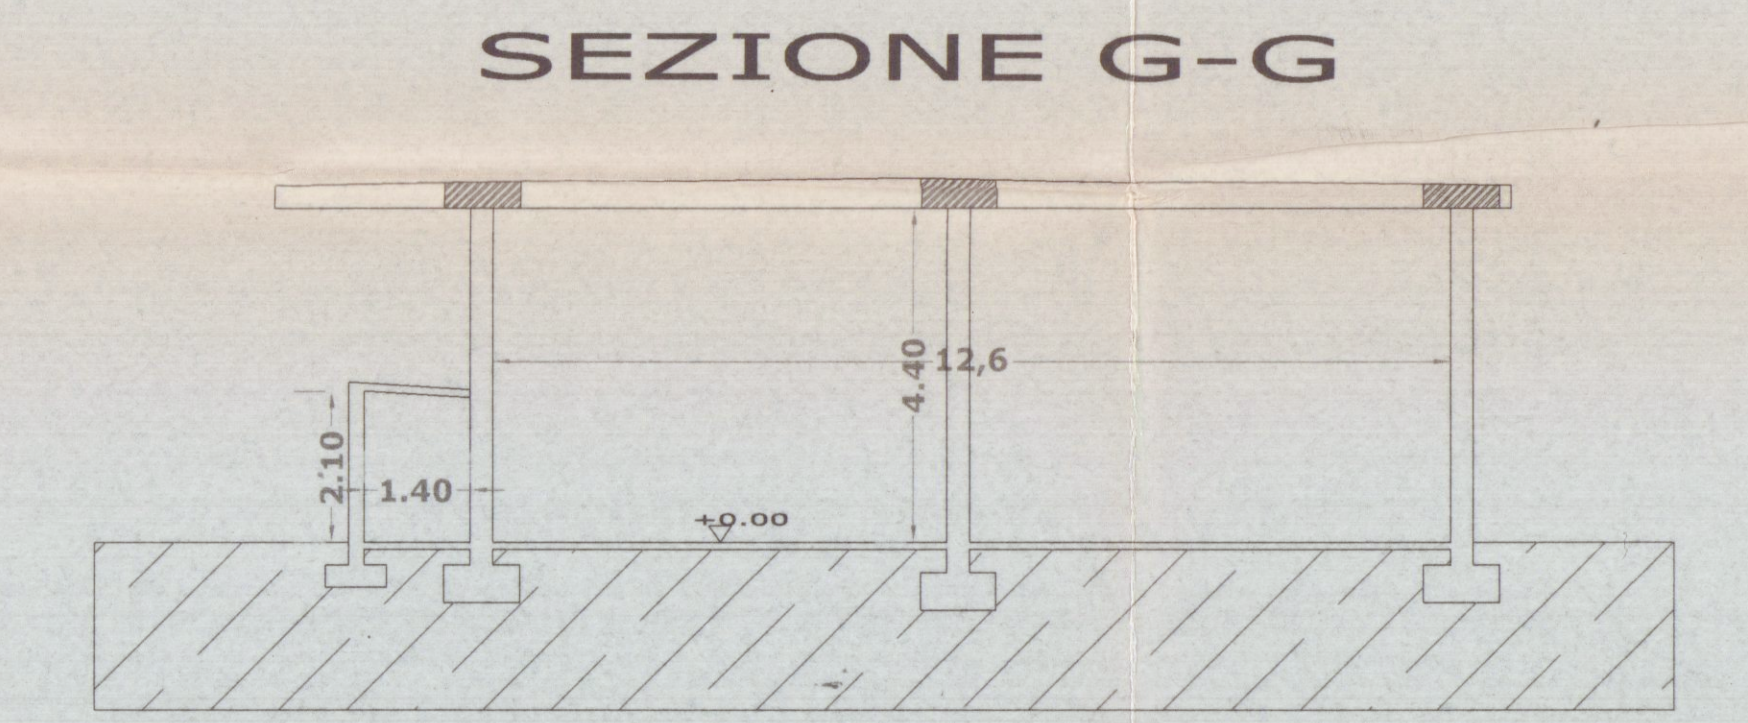

SEZIONE G-G

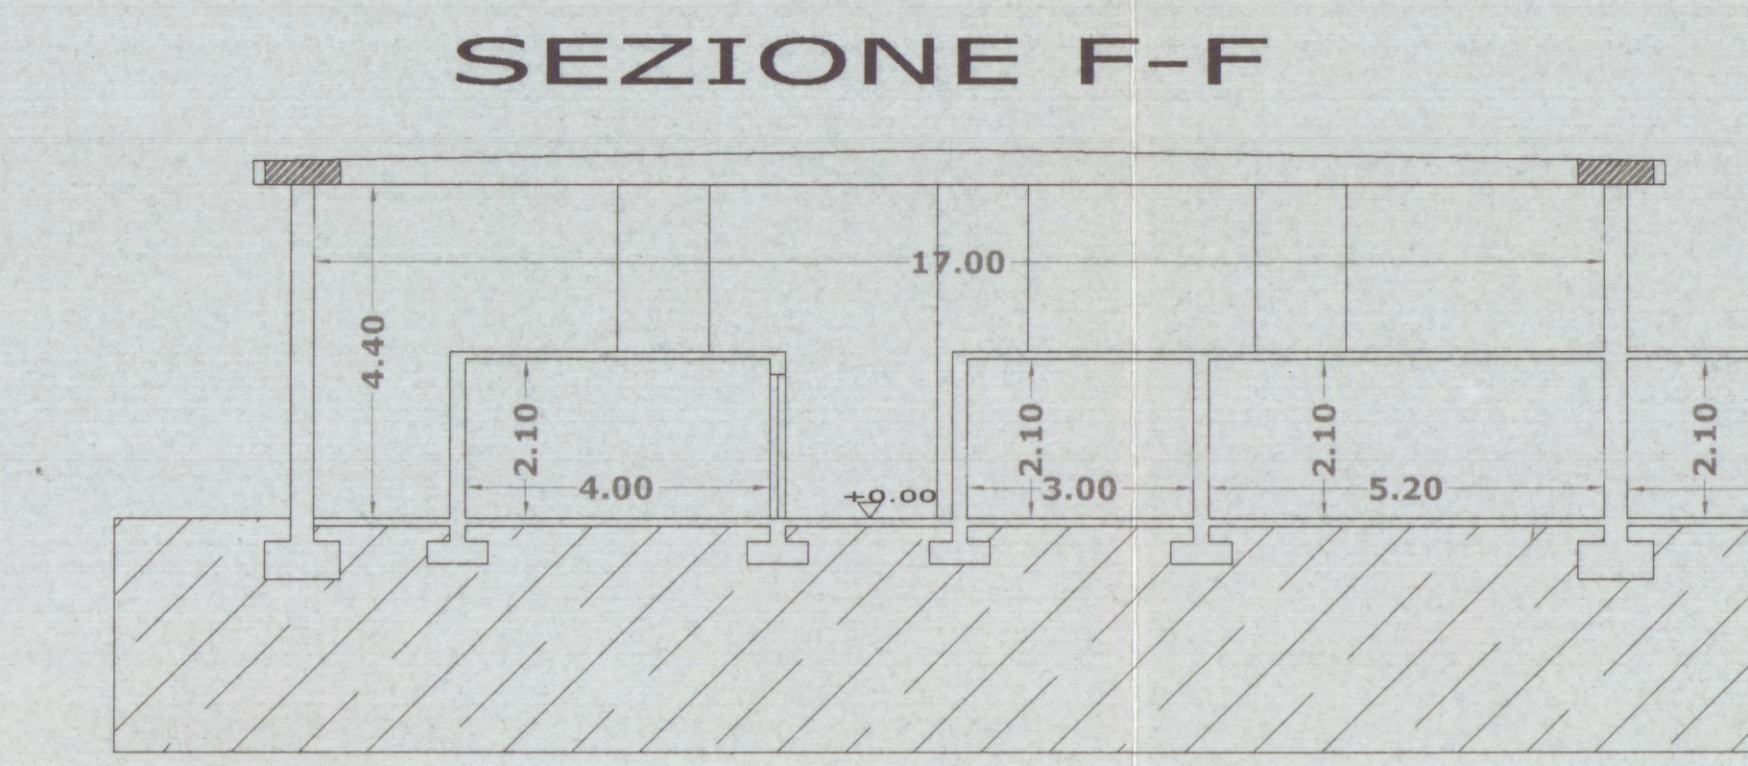

SEZIONE F-F

FABBRICATI DA DEMOLIRE