



CONSULENZA
IMMOBILIARE E
PROGETTAZIONE

STEP Srl
54033 CARRARA (MS)
TEL. 0585 70551
TELEFAX 0585 70536

BRIZZI RICCARDO Geometra

Progetto per la costruzione di fabbricato di civile abitazione, sito
in via Provinciale, località San LUCA -CARRARA-

COMMITTENTE **VITA BRIZZI**

OGGETTO

PLANIMETRIA GENERALE

TAV

PROGETTISTA

COMMITTENTE


NOTE

UNICA "A"

SCALA 1:200

FABBRICATI
"A" - "B"

DATA
24/05/95

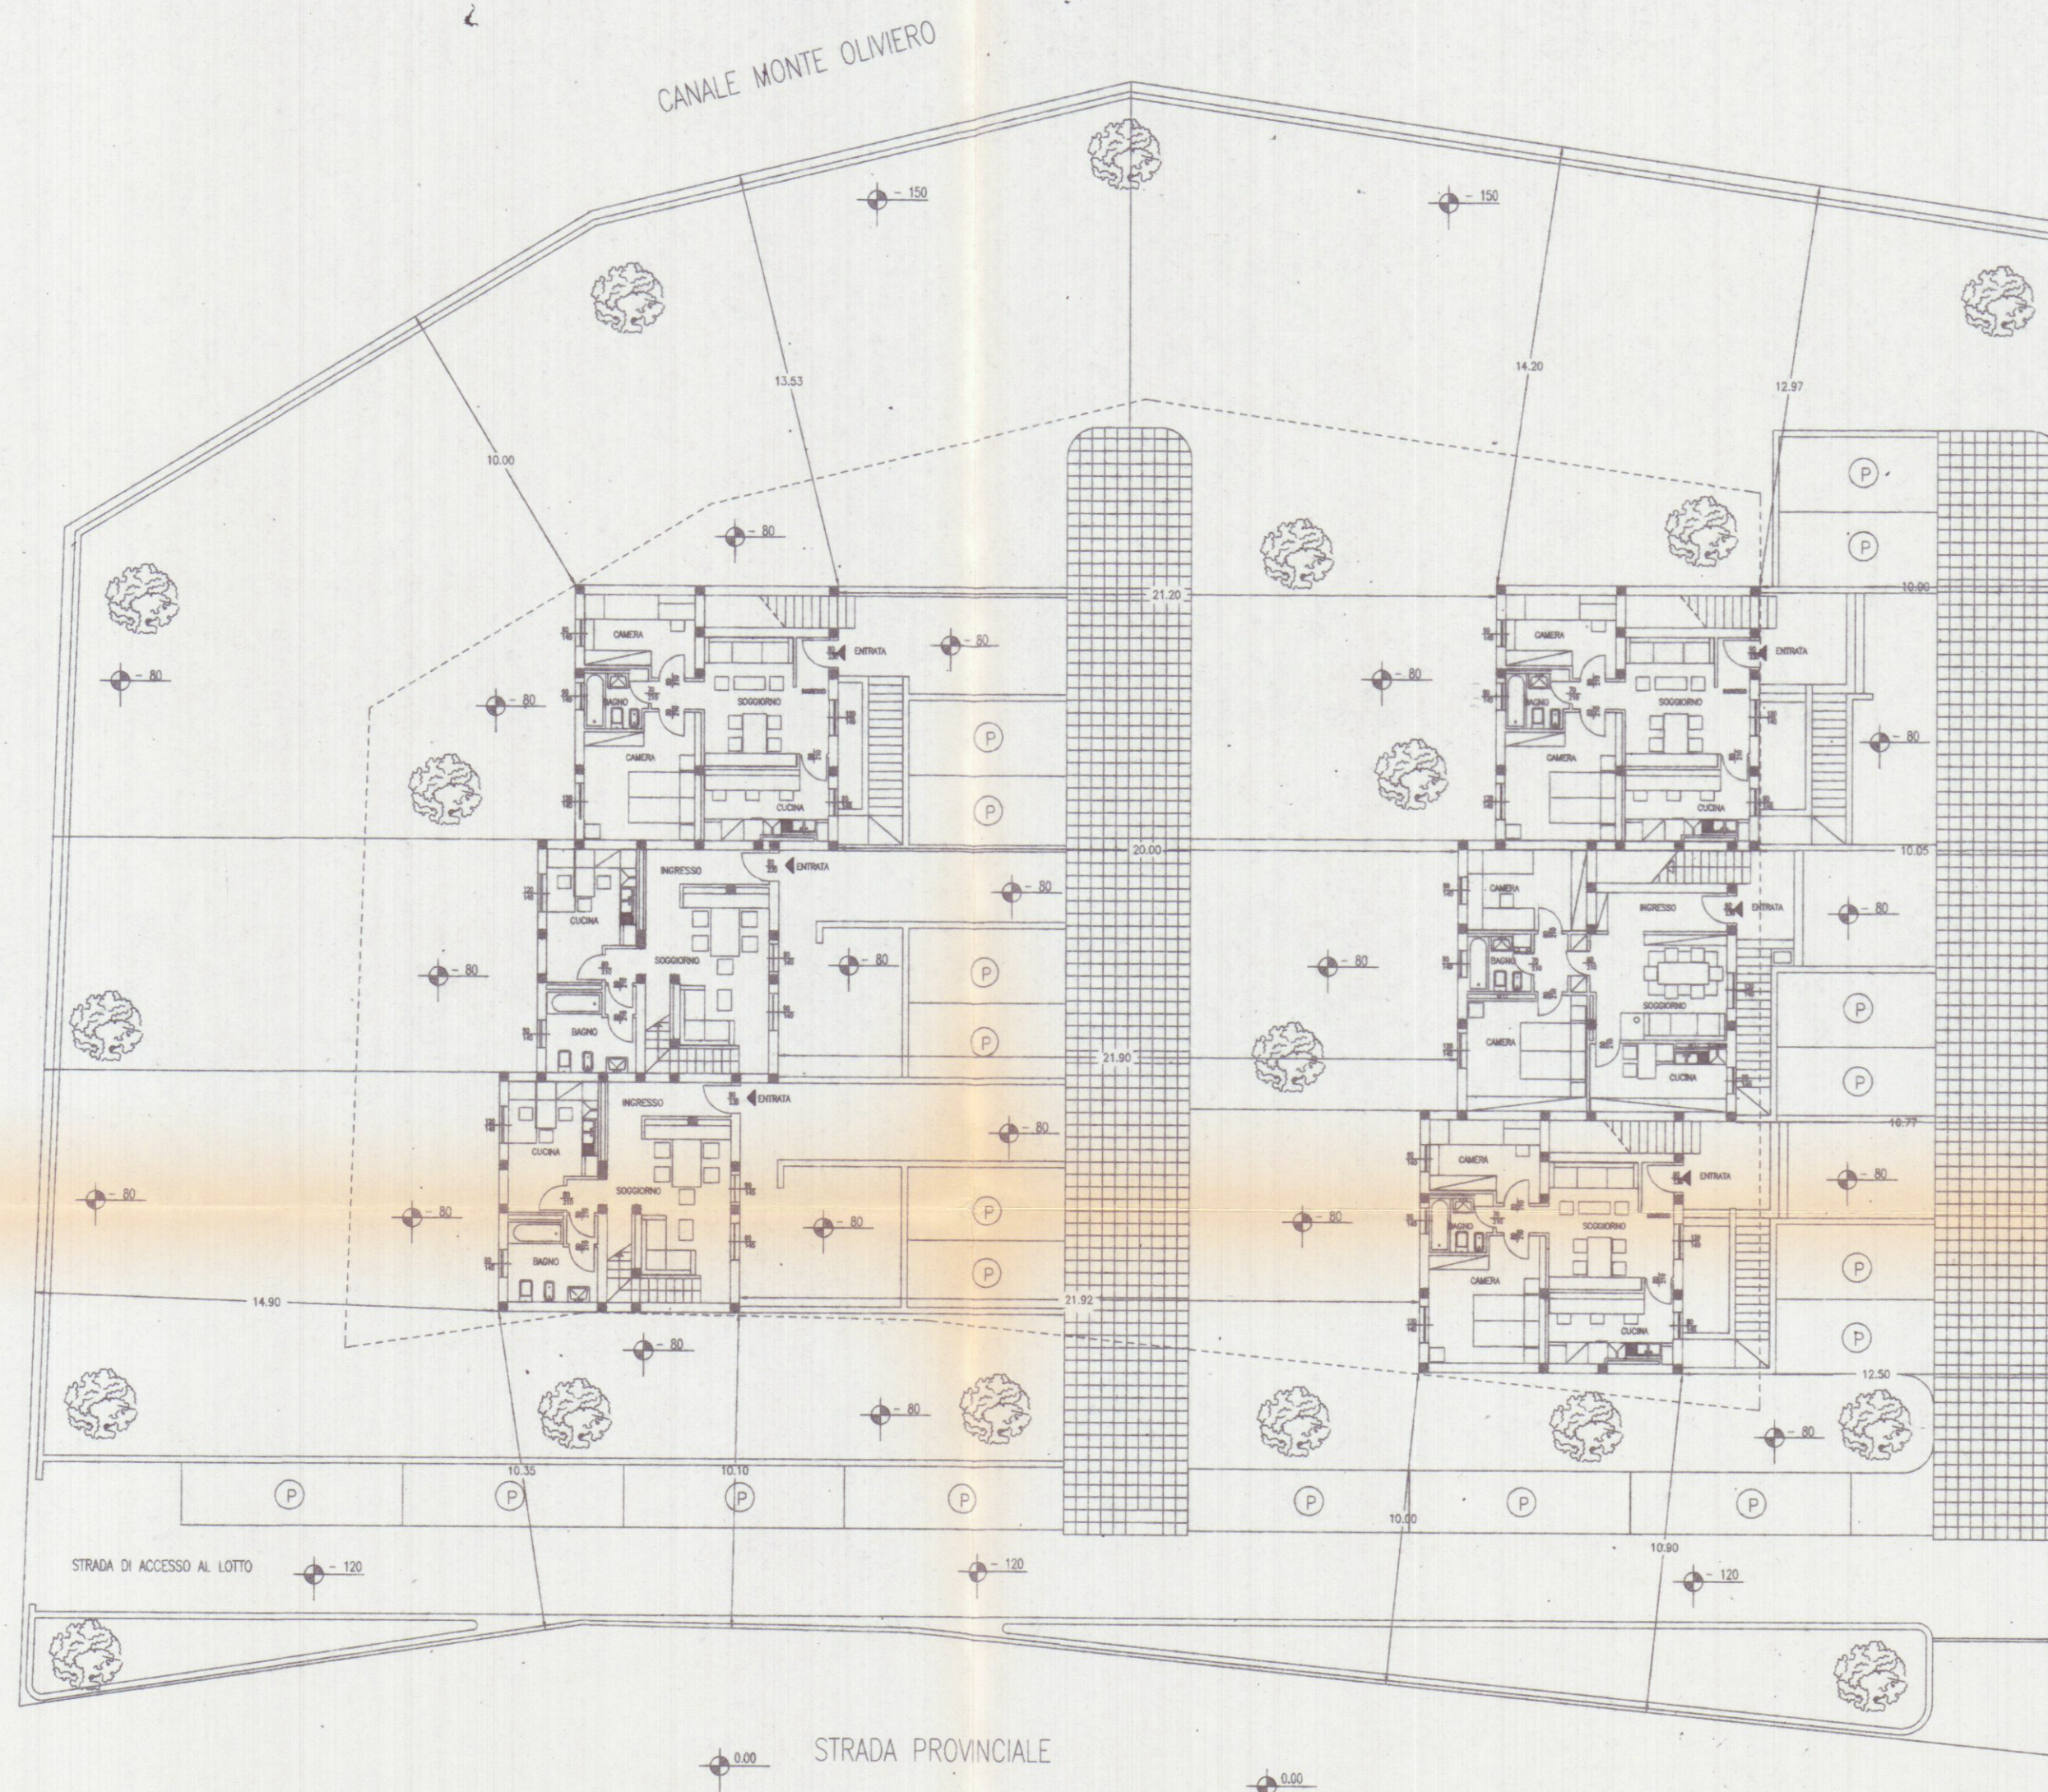

DIMOSTRAZIONE AREE DI PARCHEGGIO PRIVATO
(L. 24 Marzo 1989 N. 122)

Volume fuori terra Fabb. "A" 1209.41 mc.
Volume fuori terra Fabb. "B" 1385.61 mc.

Superficie minima da adibire a parcheggio privato
Fabb. "A" 1209.41 : 10 = 120.94 mq
Fabb. "B" 1385.61 : 10 = 138.56 mq

FABBRICATO "A"		
P1	5.00 x 4.60	23.00 mq
P2	5.00 x 4.80	24.00 mq
P3	5.00 x 4.20	21.00 mq
P4	24.00 x 4.80	115.20 mq
TOTALE		183.20 MQ

FABBRICATO "B"		
P1	5.00 x 4.80	24.00 mq
P2	5.00 x 4.60	23.00 mq
P3	5.00 x 4.80	24.00 mq
P4	33.00 x 4.80	158.40 mq
TOTALE		229.40 MQ