


APPROVATO

COMUNE DI CARRARA
05 FEB. 1999

COMUNE DI CARRARA
SETT. URBANISTICA

Approvato dal Sindaco alle condizioni
indicate nell'autorizzazione Edilizia

n° del
elao. grando di cui al protocollo n°
n° del Tav. n°
L' Istruttore Tecnico

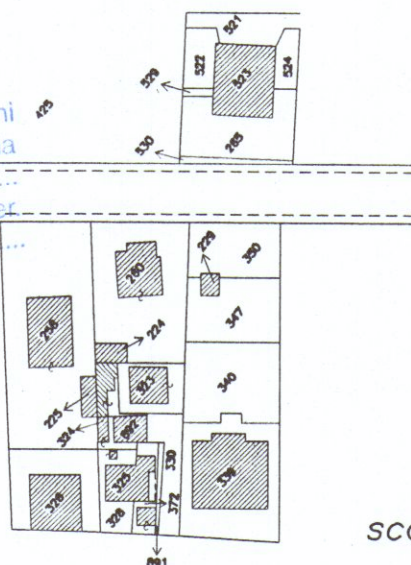

scala 1/2000

Comune di Carrara Foglio 105 Mappale 260



PROGETTAZIONE

Studio Tecnico Geom. Paolo BOTTICI
via Roma n° 13 Carrara tel. 0585/72395

COMMITTENTE

Ugo LOCARNO Maria Franca COLOMBO

RECAPITO

viale delle Pinete 48/50

DESCRIZIONI

PROGETTI dwg

PROPRIETA'

Del Committente

File

LOCARNO

OGGETTO

Demolizione e ricostruzione
parziale di scala esterna

SCALA

1/100

1/500

TAVOLA

1/2


Data

FEBB. 99


TITOLO

STATO ATTUALE


REV.

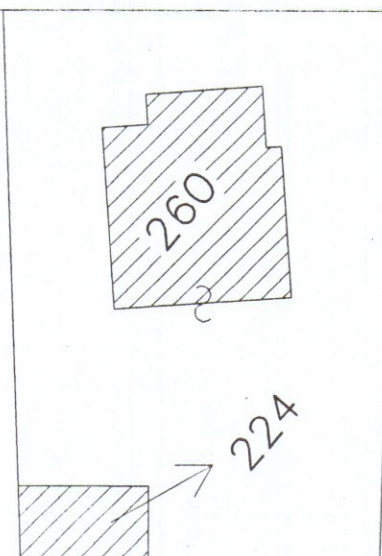


INGRANDIMENTO scala 1:500

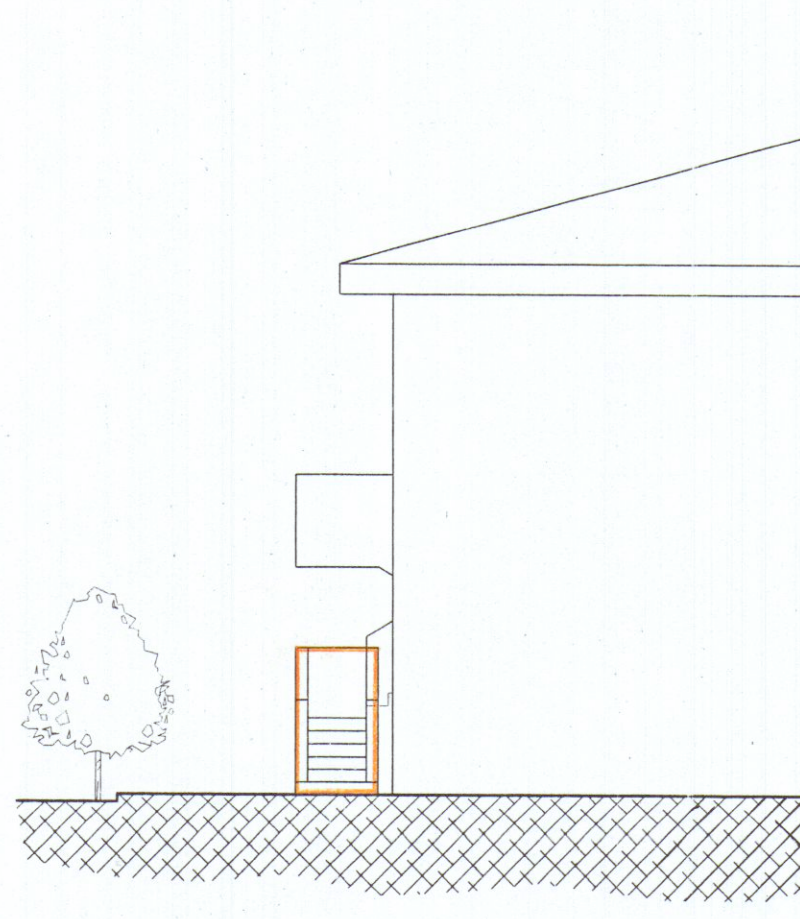


Prospetto Nord

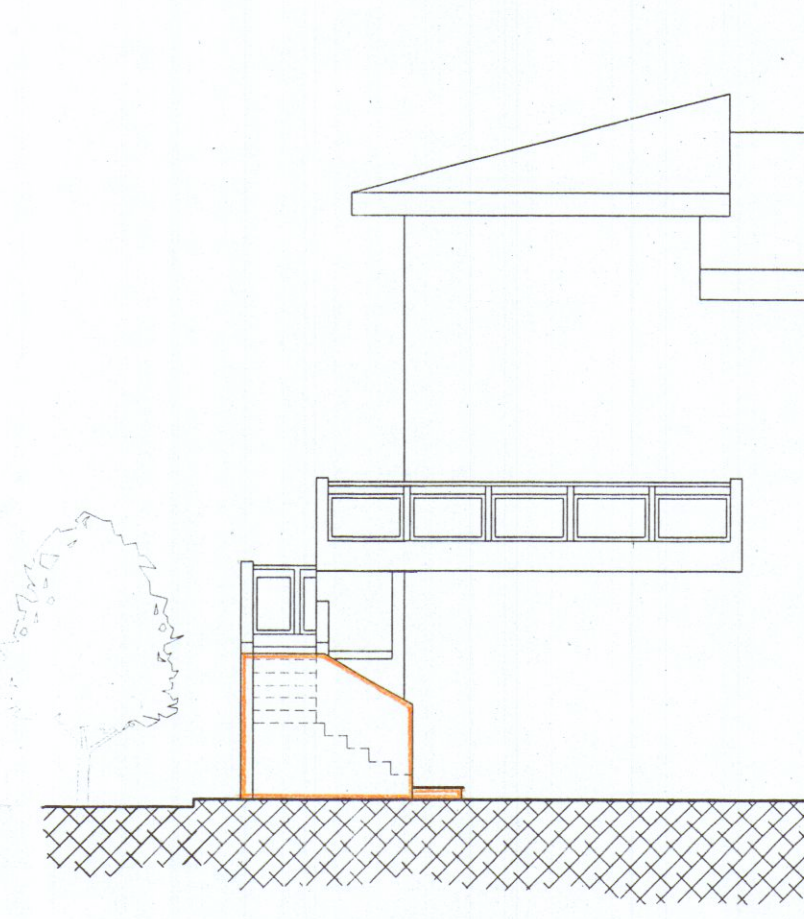


Prospetto Est

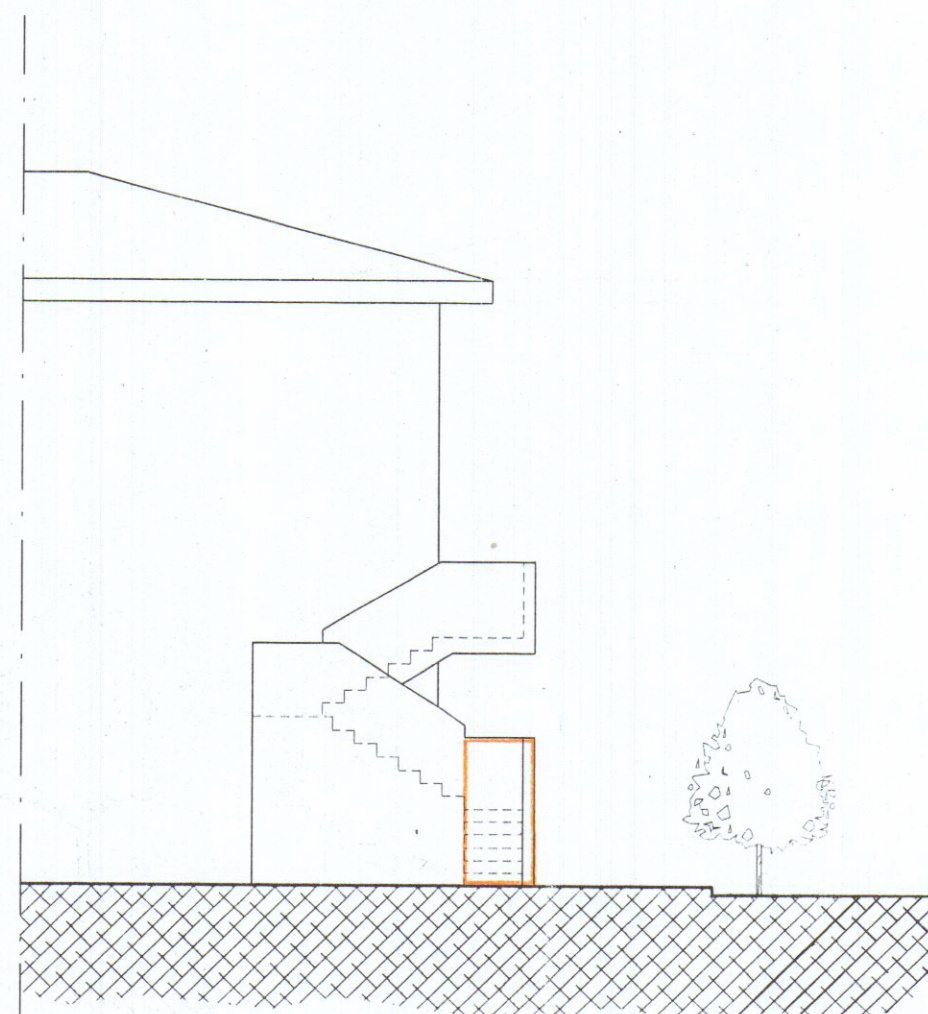

Prospetto Sud

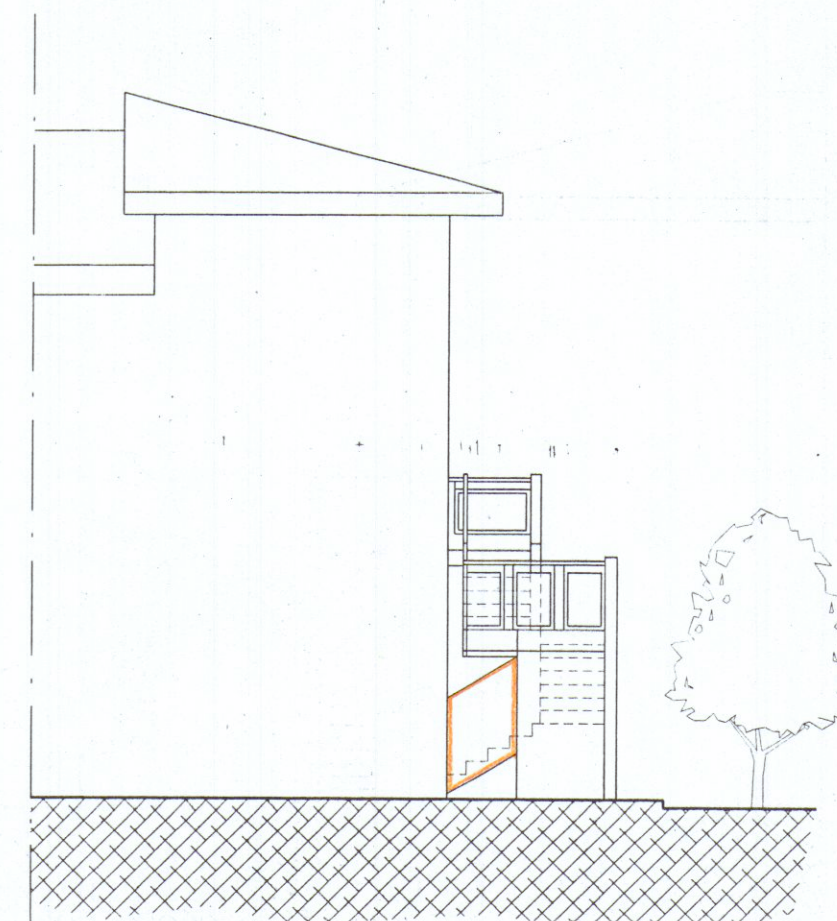

Prospetto Ovest

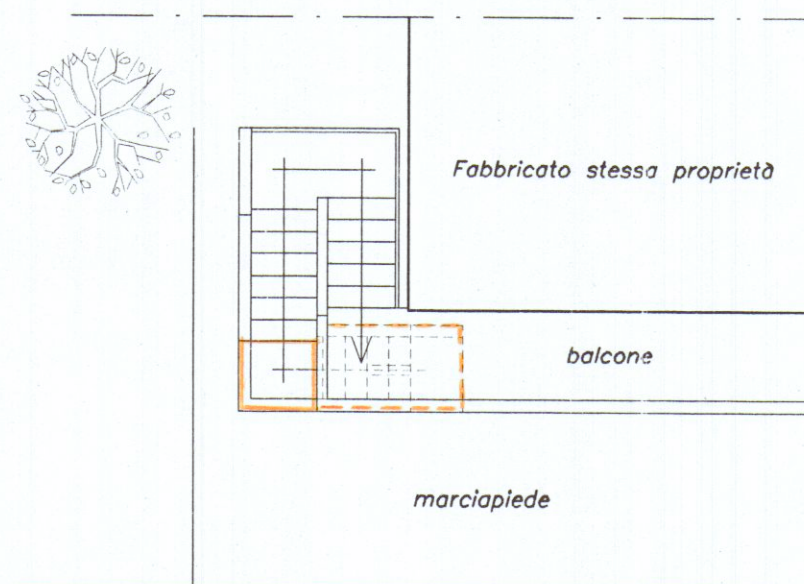

Pianta