


CONDOMINIO PER CIVILE ABITAZIONE
DA COSTRUIRE A MARINA DI CARRARA
IN VIA DELLA BASSA GRANDE - AI MAPPI 7940-2473-2474-2475,
PER I/IGG, MENCONI MARIO E ANDREA


TAV. 3. 1

SECONDA SOLUZIONE,
RESPINTO


NON APPROVATO
COME DA LETTERA
N.° 9485
DEL 4 LUG. 1967

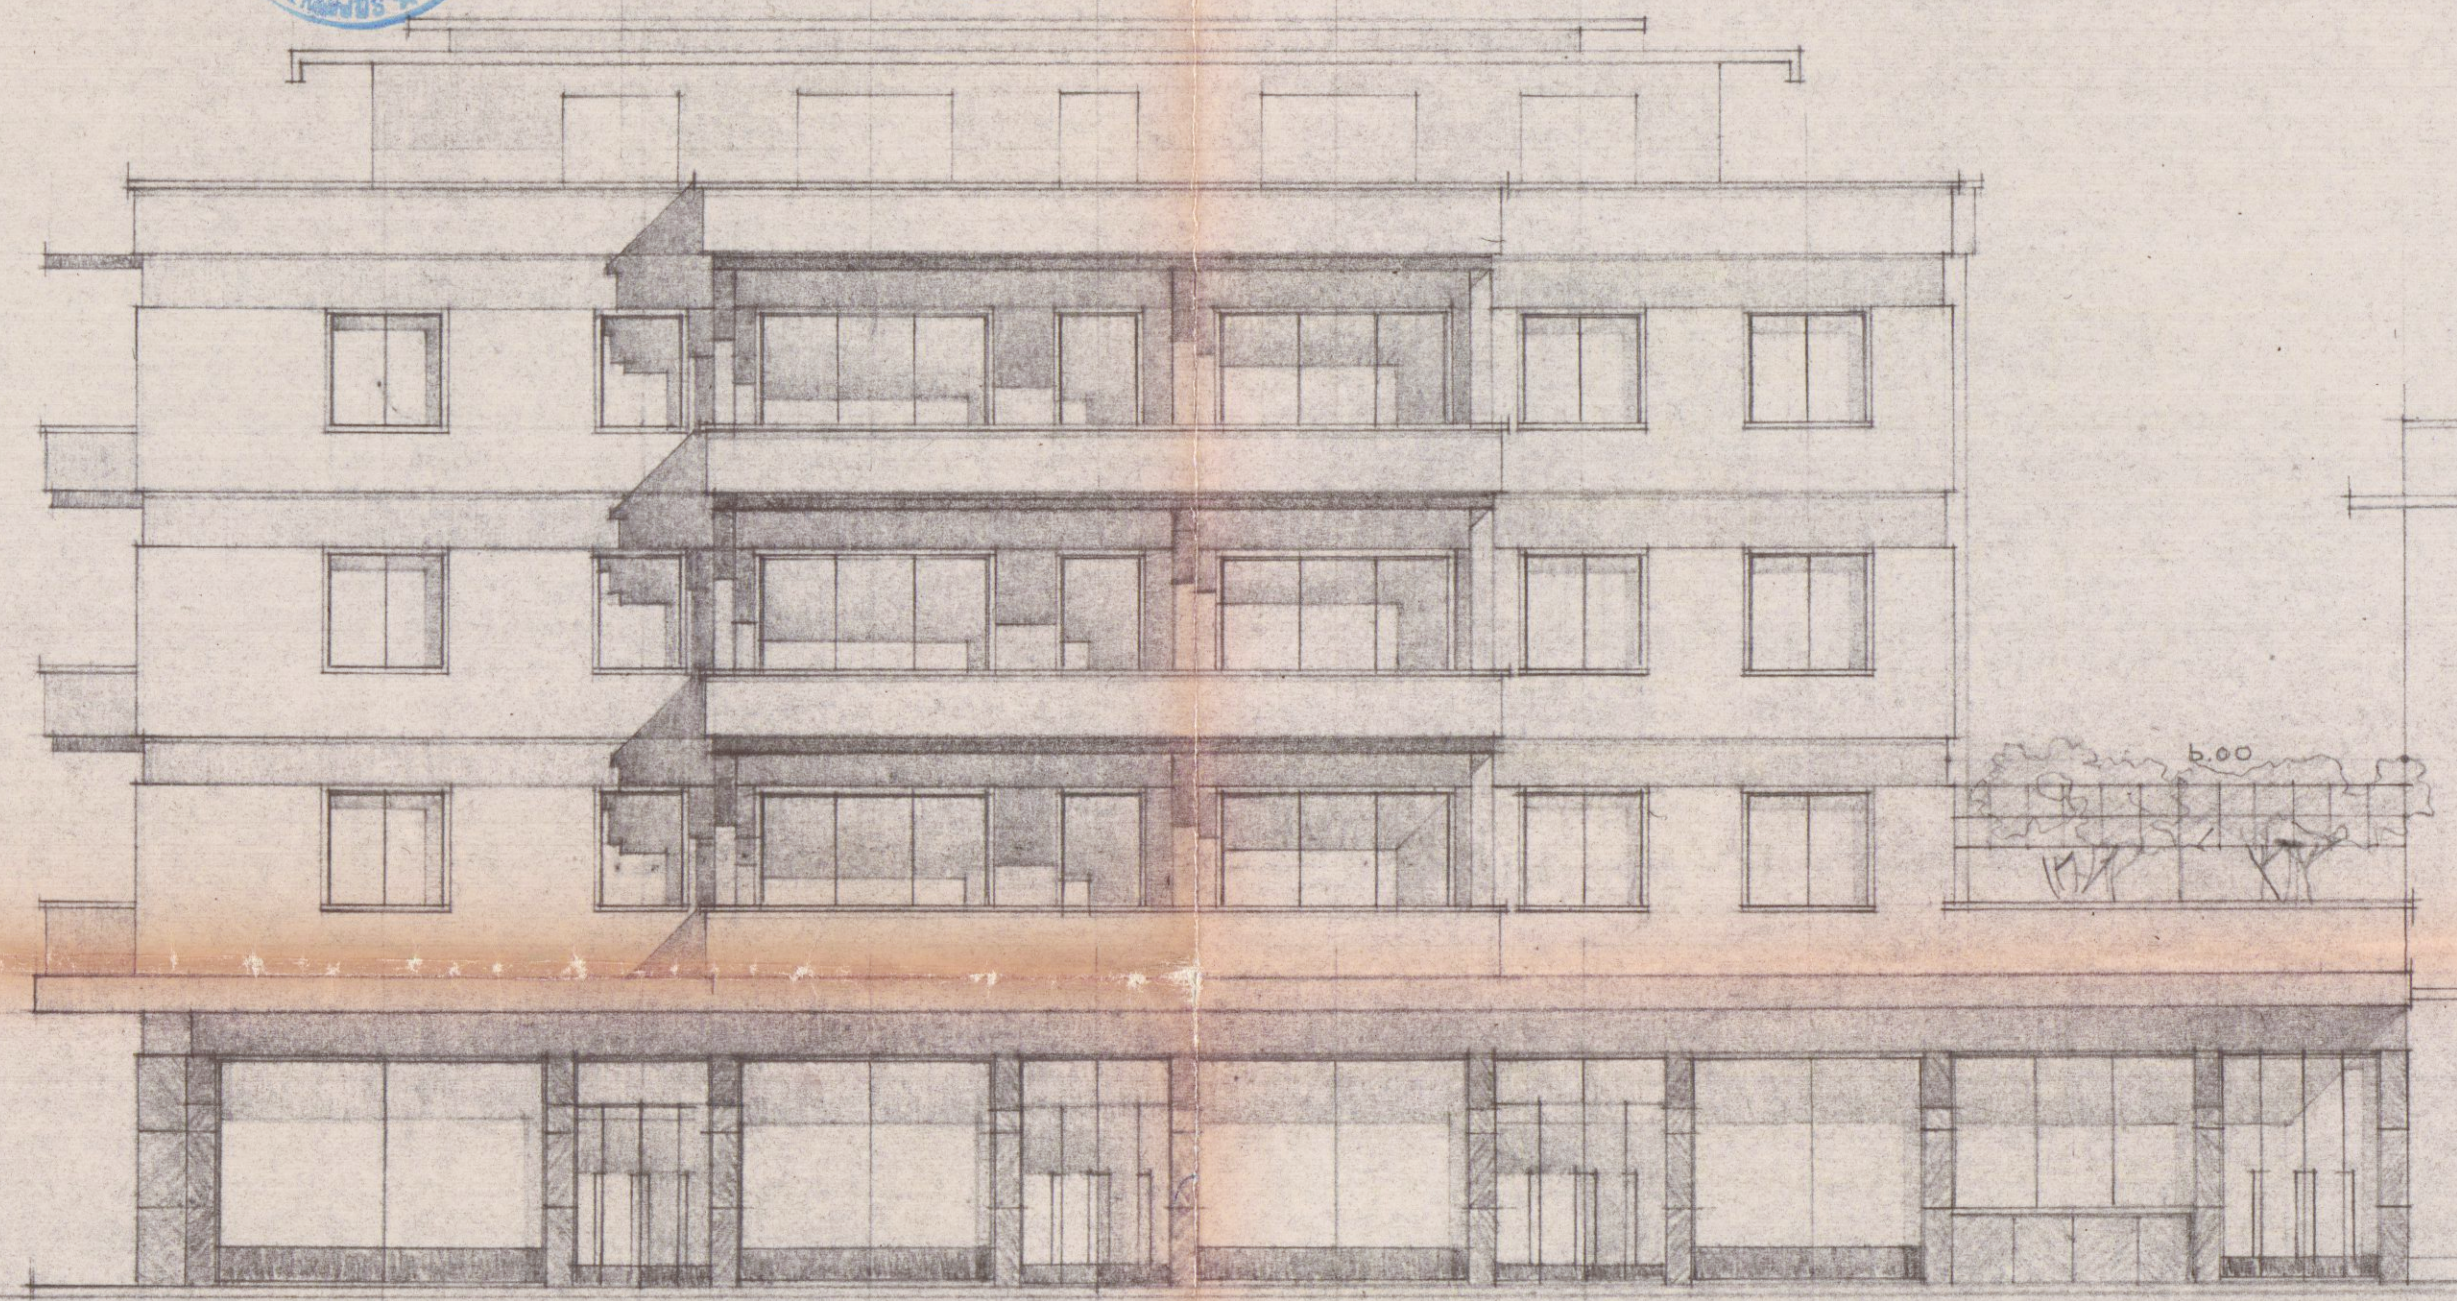

PROSPETTO PRINCIPALE - U VIA BASSA GRANDE - LATO A/UD -
1/100

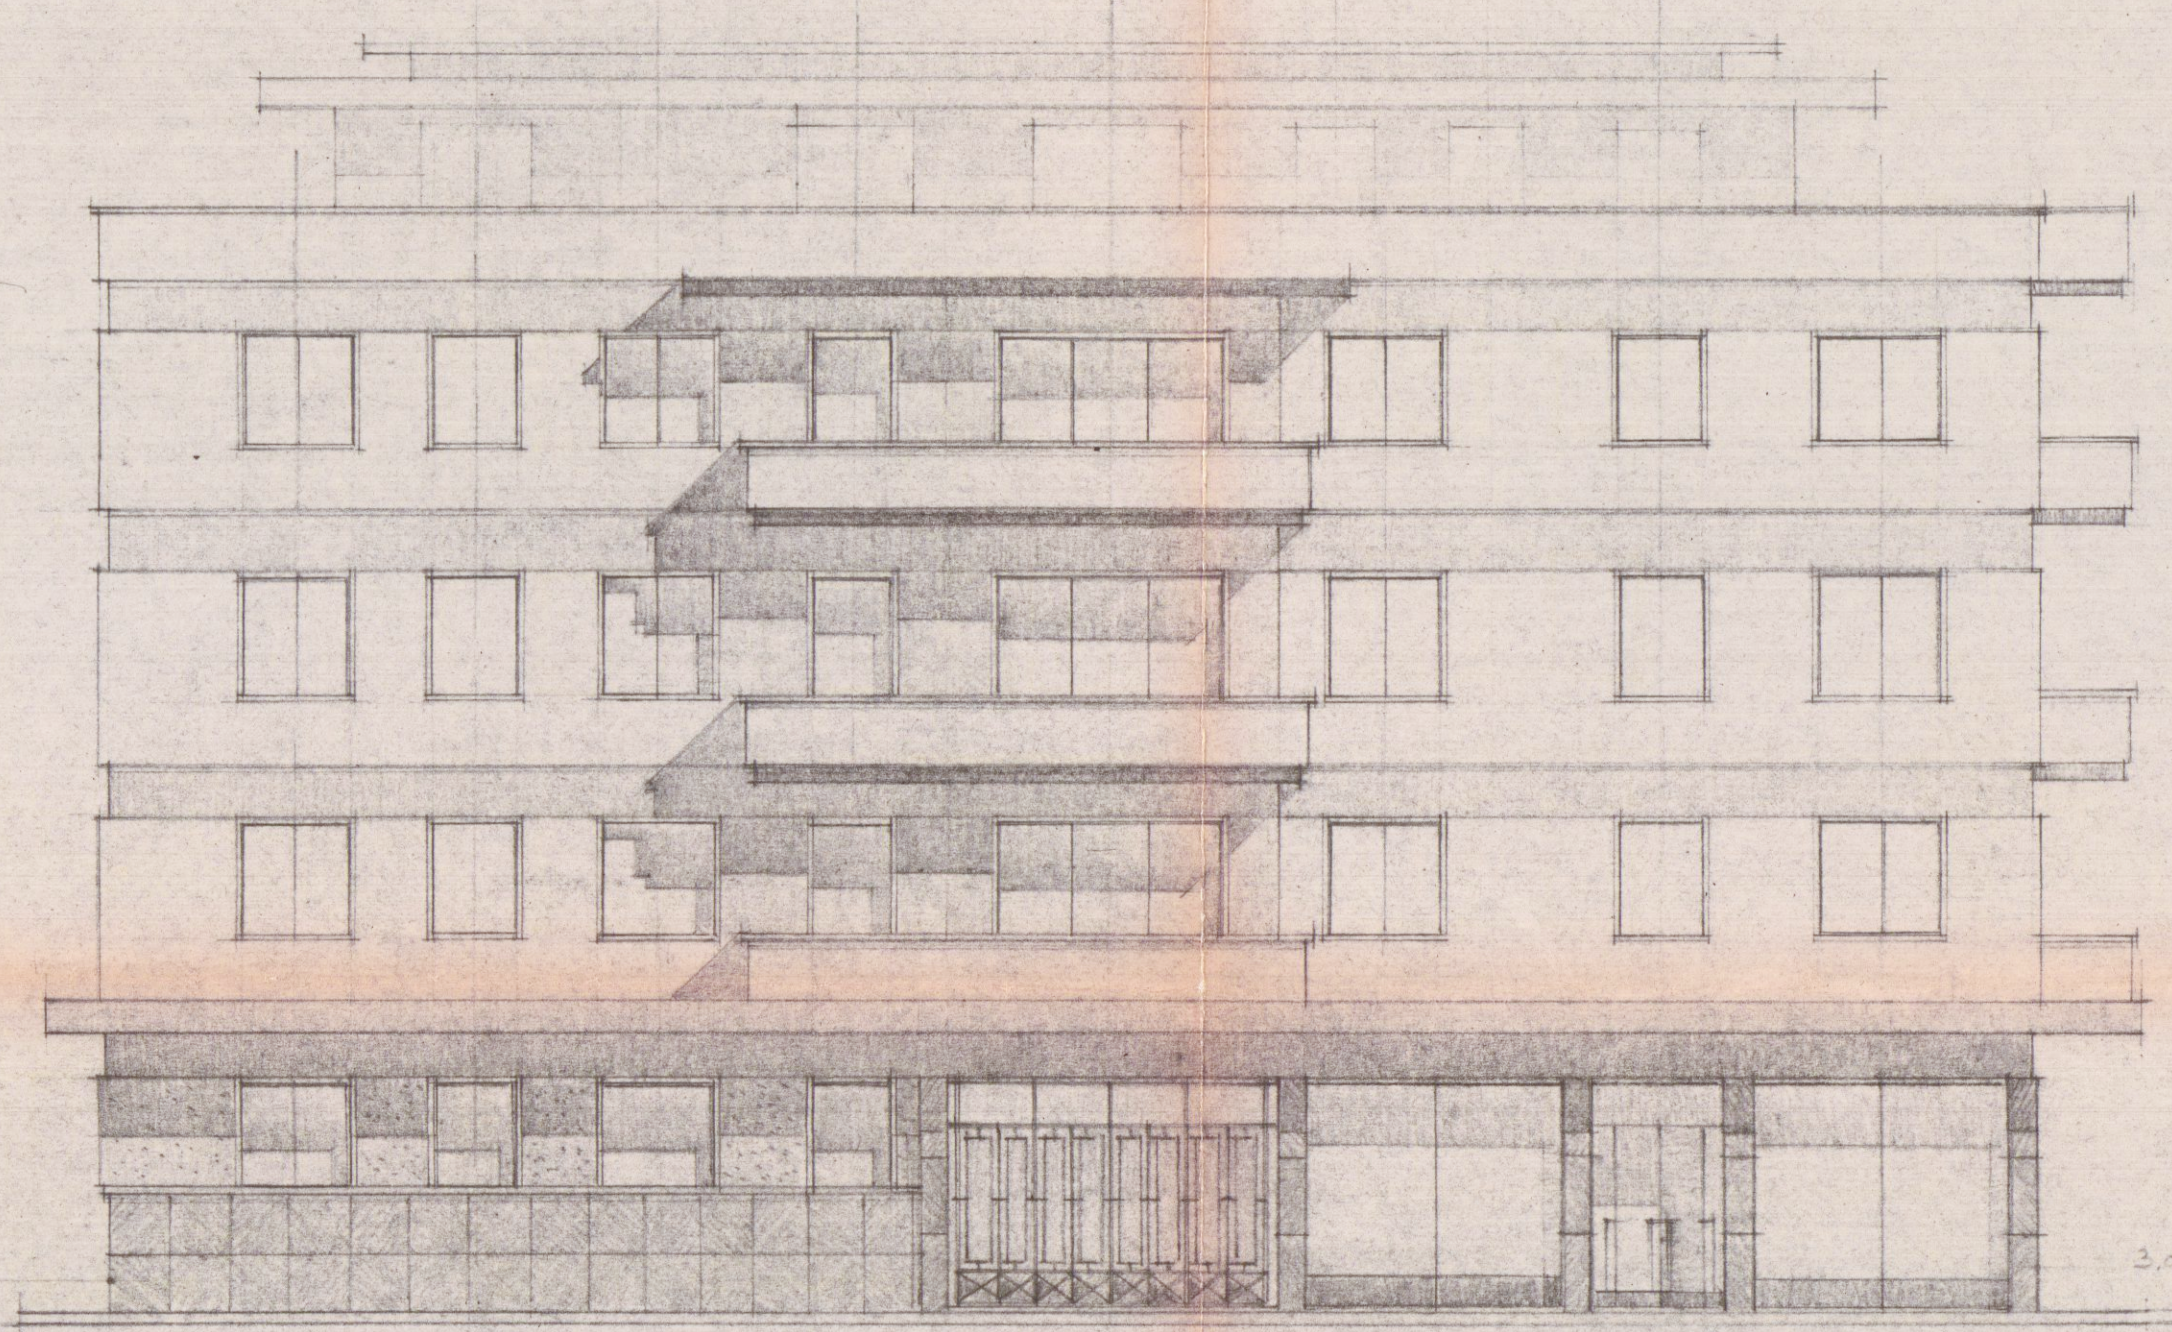

PROSPETTO LATO A OVE/T -
1/100

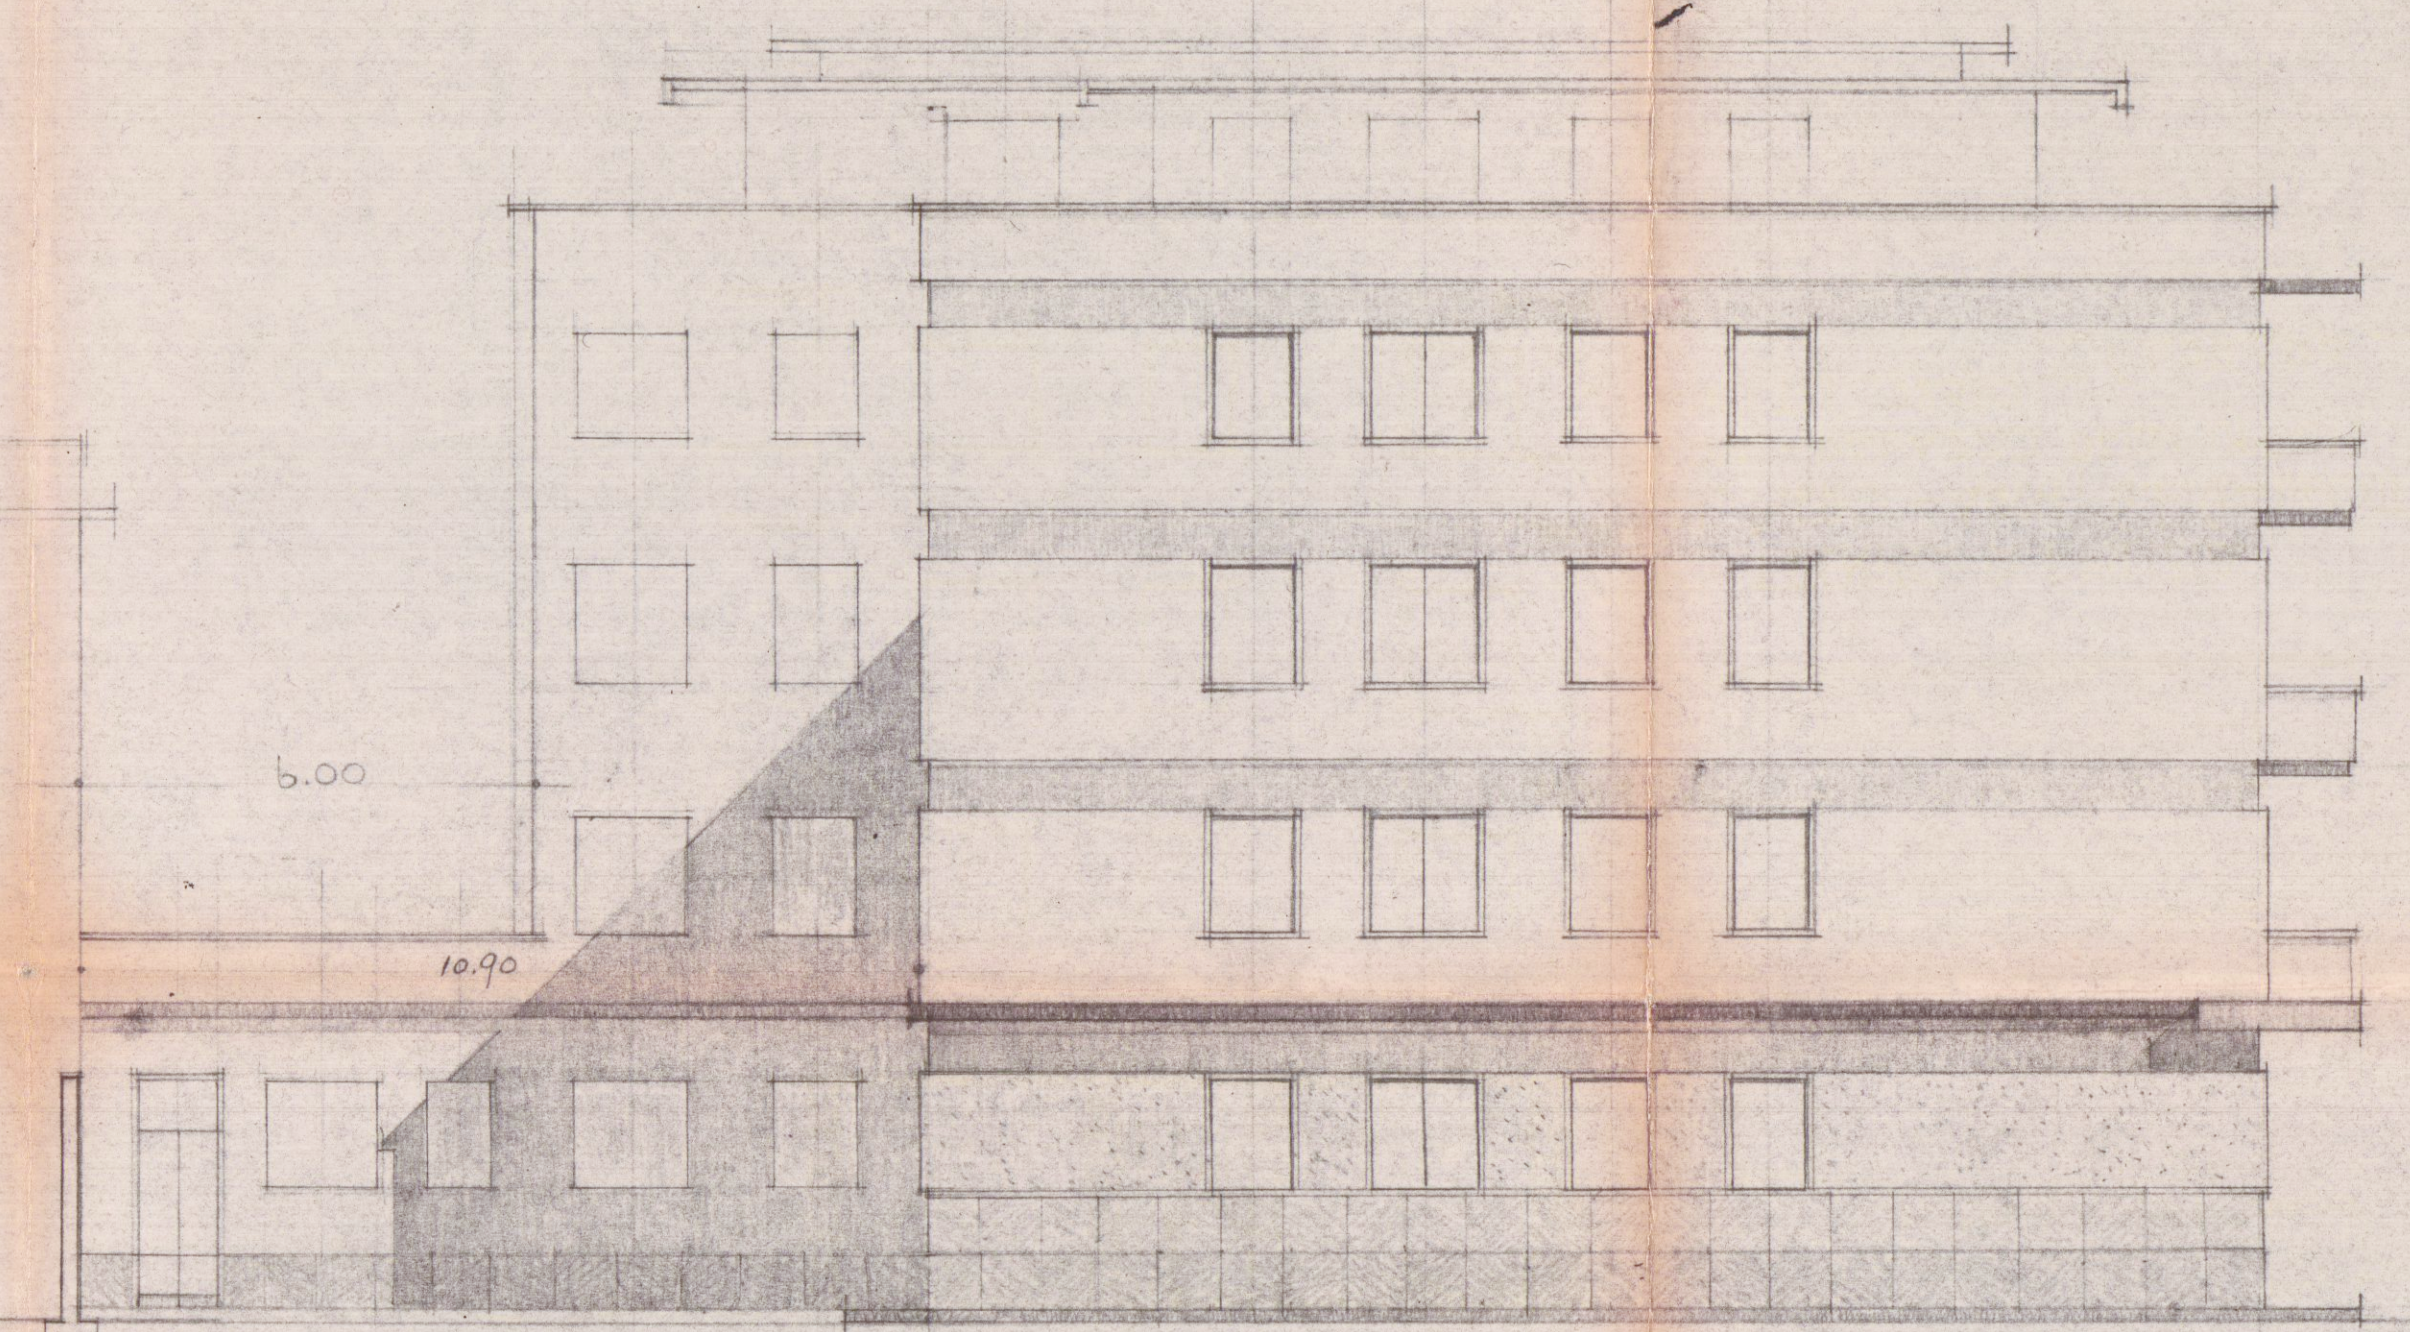

PROSPETTO LATO A NORD -
1/100

STUDIO TECNICO DI EDILIZIA
M. DEL NERO - ARCH. G. E. GALEOTTI
GALLERIA - PALAZZO DEGLI UFFICI,
4° PIANO TEL. 72350 - CARRARA

STUDIO TECNICO DI EDILIZIA
M. DEL NERO
Arch. G. E. GALEOTTI
GALLERIA - PALAZZO DEGLI UFFICI
4° PIANO - TEL. 72350
CARRARA