



Dott. FILIPPO MENCONI - ARCHITETTO

M. di CARRARA via C. Colombo 11 tel. 631854
CARRARA via M.D'Azeglio 3 tel. 70535

c.f. MNC FPP 61C07 8832V
partita I.V.A. 00673350450

Consorzio CO.SV.A.P. - CONFARTIGIANATO

Area ex Fibronit Nazzano - Carrara

Progetto di edificio
artigianale - industriale

Riutilizzo di area
industriale dismessa

Prospetti di progetto

Luglio 2004

data

referimento

scala

3

1100

Edificio D

VARIANTE

COMUNE DI CARRARA
U.O. Sportello Unico alle Imprese
APPROVATO
Autorizzazione Unica N° 11 del 09/06/07
(a sensi del DPR 460/00)



COMUNE DI CARRARA
/ 8 NOV. 2006

APPROVATO

Q.PANNELLO -10

P.F.-0.10

P.F.-0.10


COMUNE DI CARRARA
SETTORE URBANISTICO

RICHIESTA PERERE D.U.A.R. N° 67396 del 08/11/06
ELABORATO GRAFICO IN TUTTO AL PIANO DEL 17/11/06


Filippo




Architetto
MENCONI
Filippo

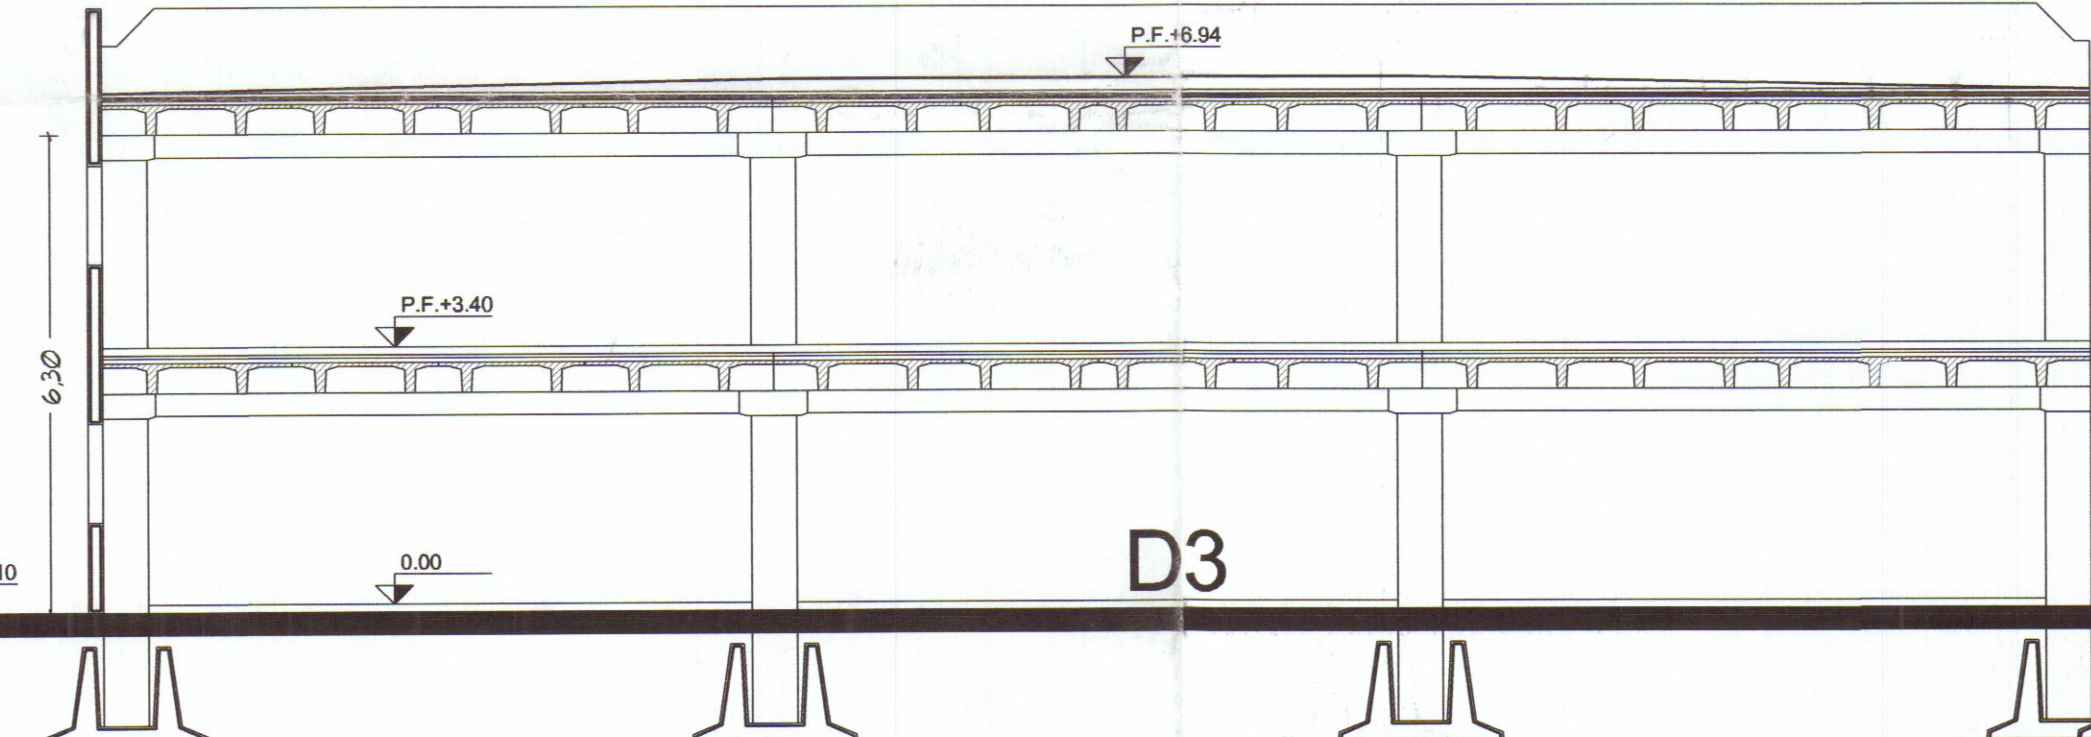

PROSPETTO MARE

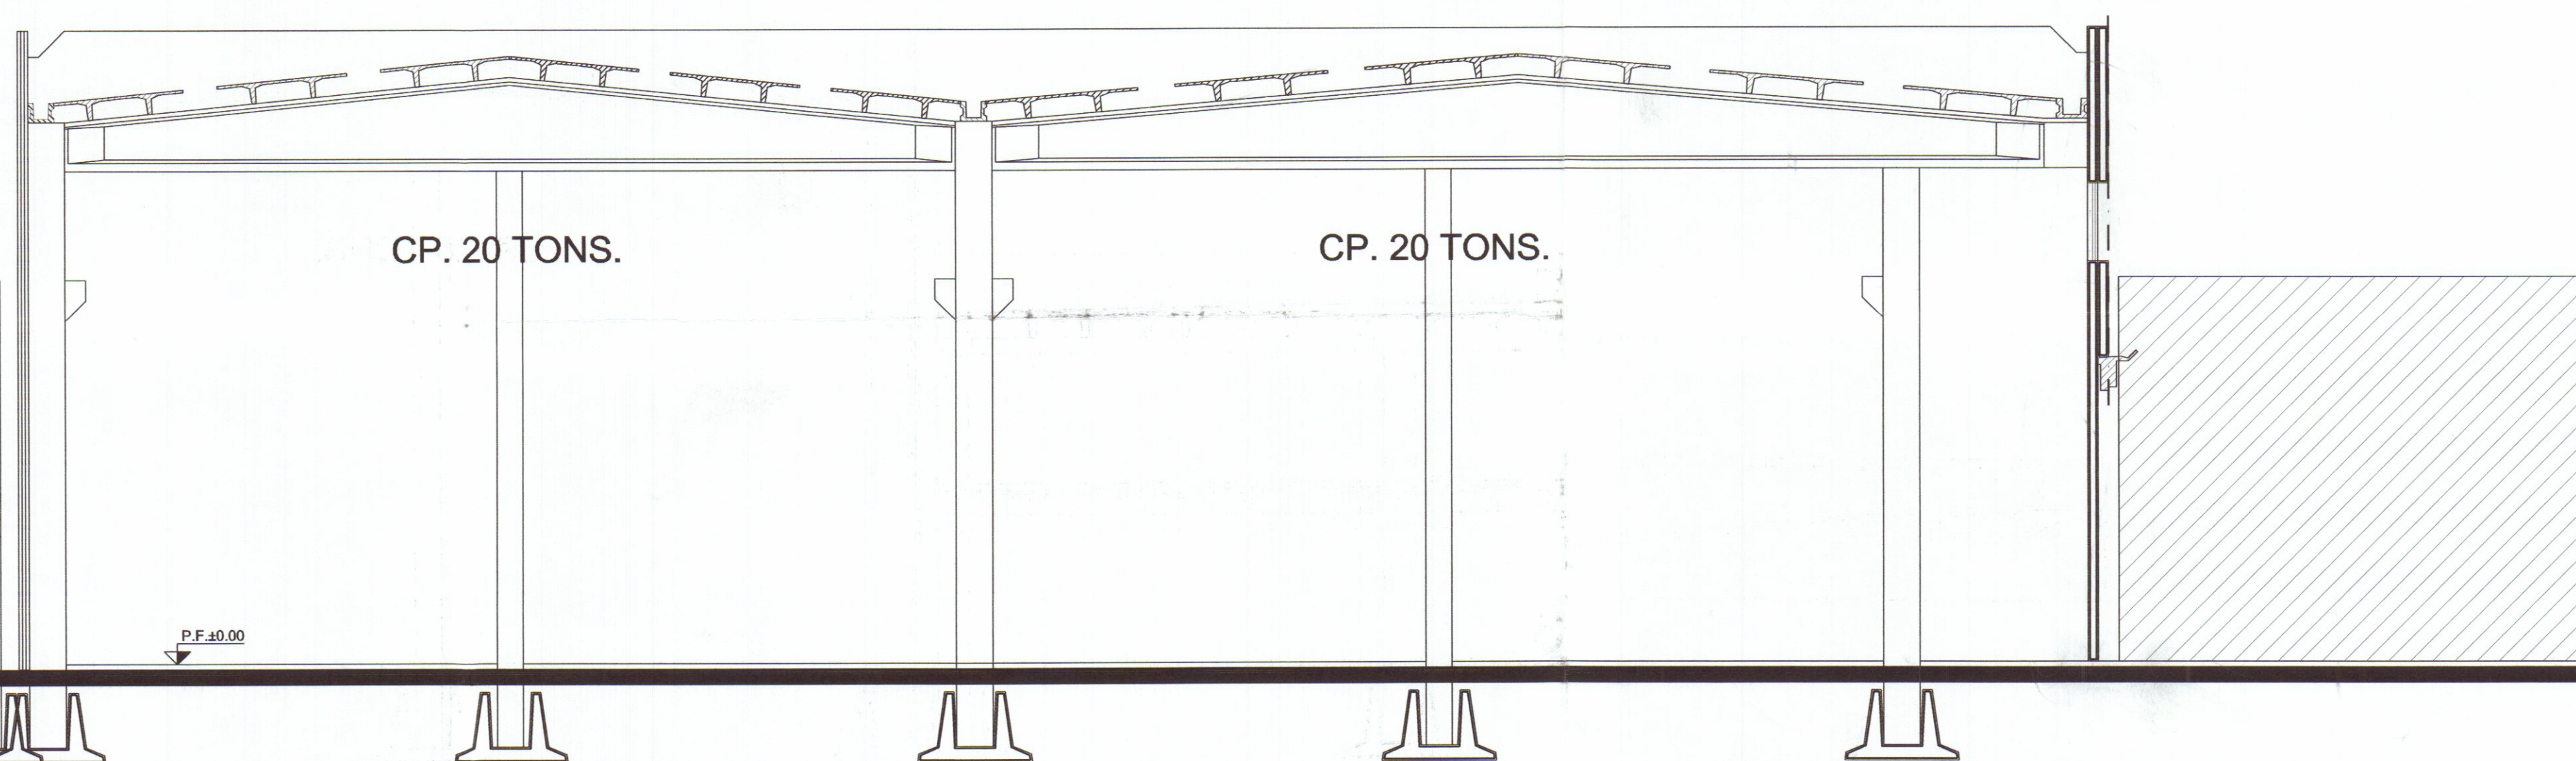

SEZIONE A-A

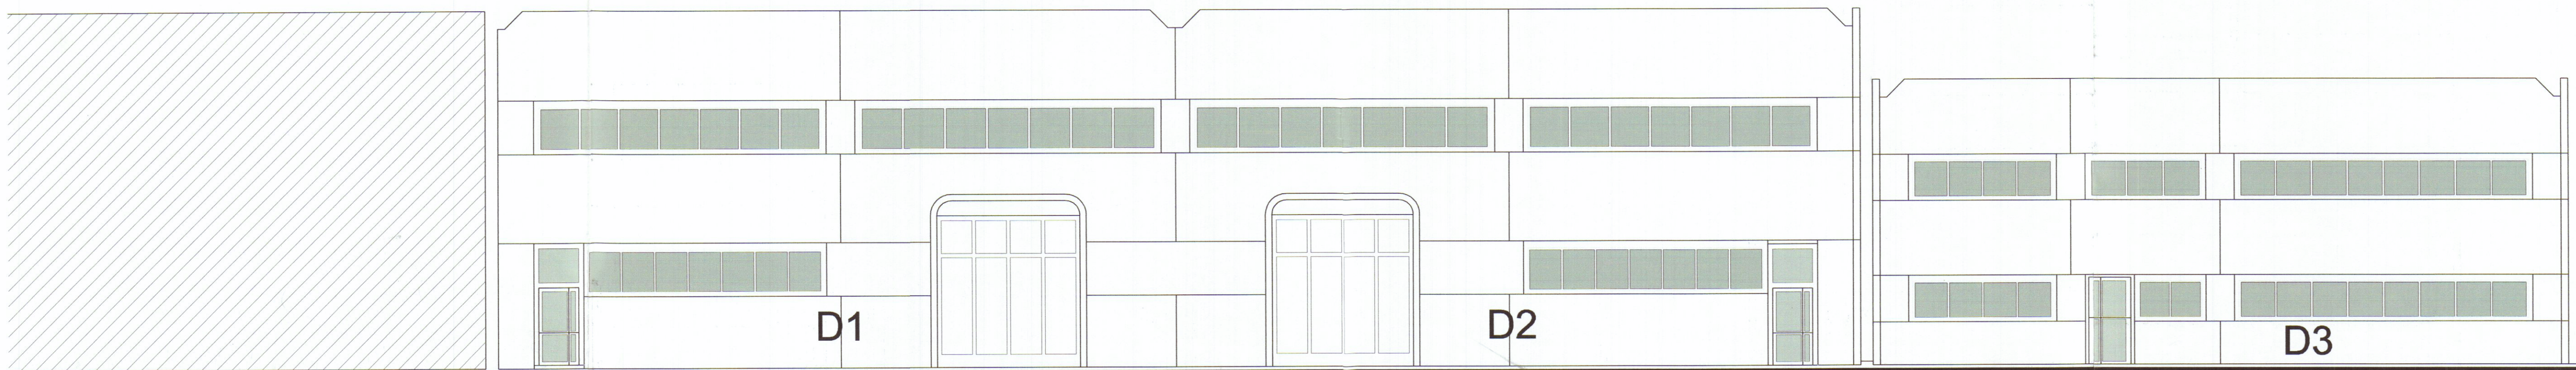

PROSPETTO CARRARA