

COMUNE DI CARRARA

PROVINCIA DI MASSA CARRARA



RISTRUTTURAZIONE DI FABBRICATO RURALE

REGIONE TOSCANA
Ufficio Tecnico del Genio Civile di Massa Carrara
PRATICA SISMICA N°
40
Elaborato allegato alla denuncia presentata ai sensi
del D.P.R. 5-6-2001 n° 380 e L.R. 3-1-2005 n° 1

UBICAZIONE: Comune di Carrara
località Battilana
foglio 68 mapp.li 167 e 557


PROPRIETA': Sigg.ri Piccini e Devoti

TITOLO DISEGNO
RAFFRONTO
PROSPETTI E SEZIONI Scala 1:100


TAVOLA N°
8

COMMITTENTE
Piccini Stefano


PROGETTISTA
Geom. Emiliano Dell'Amico

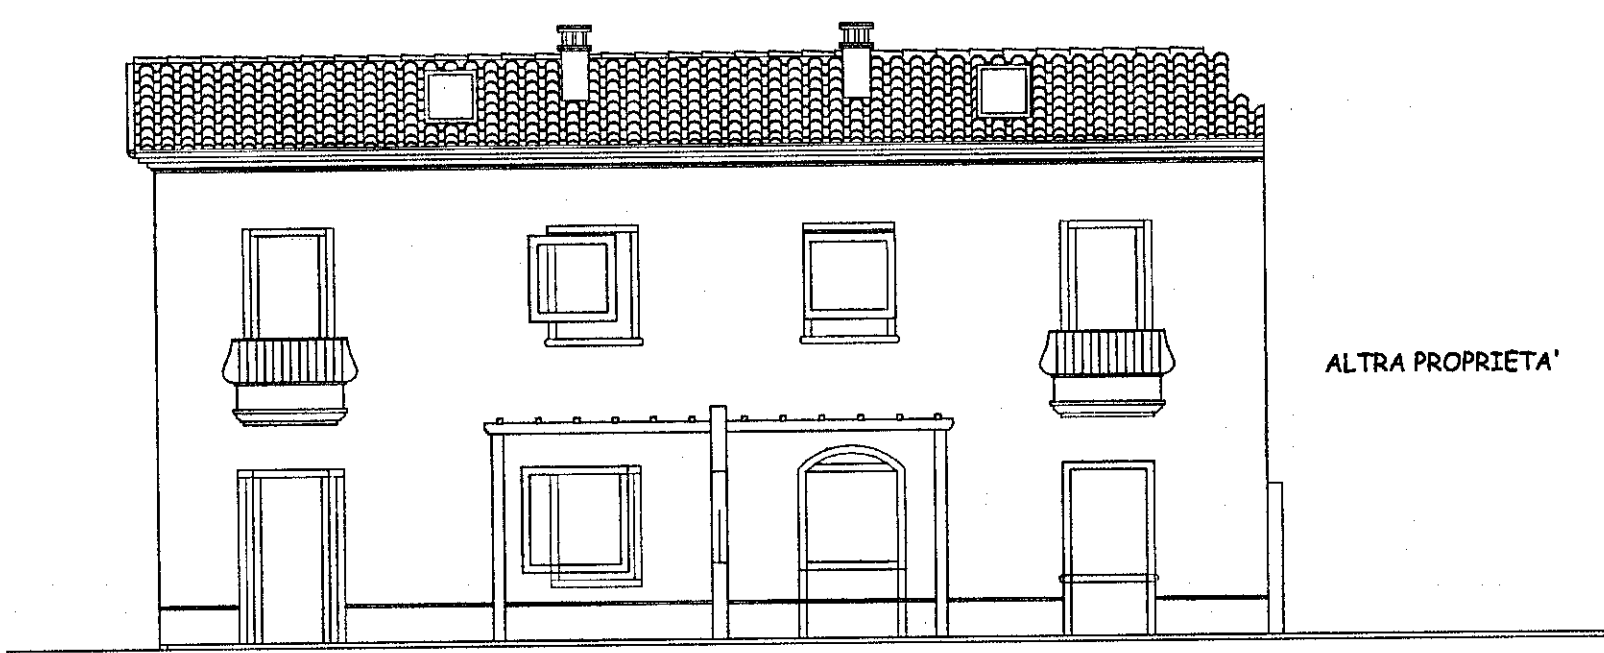


PROSPETTO SUD

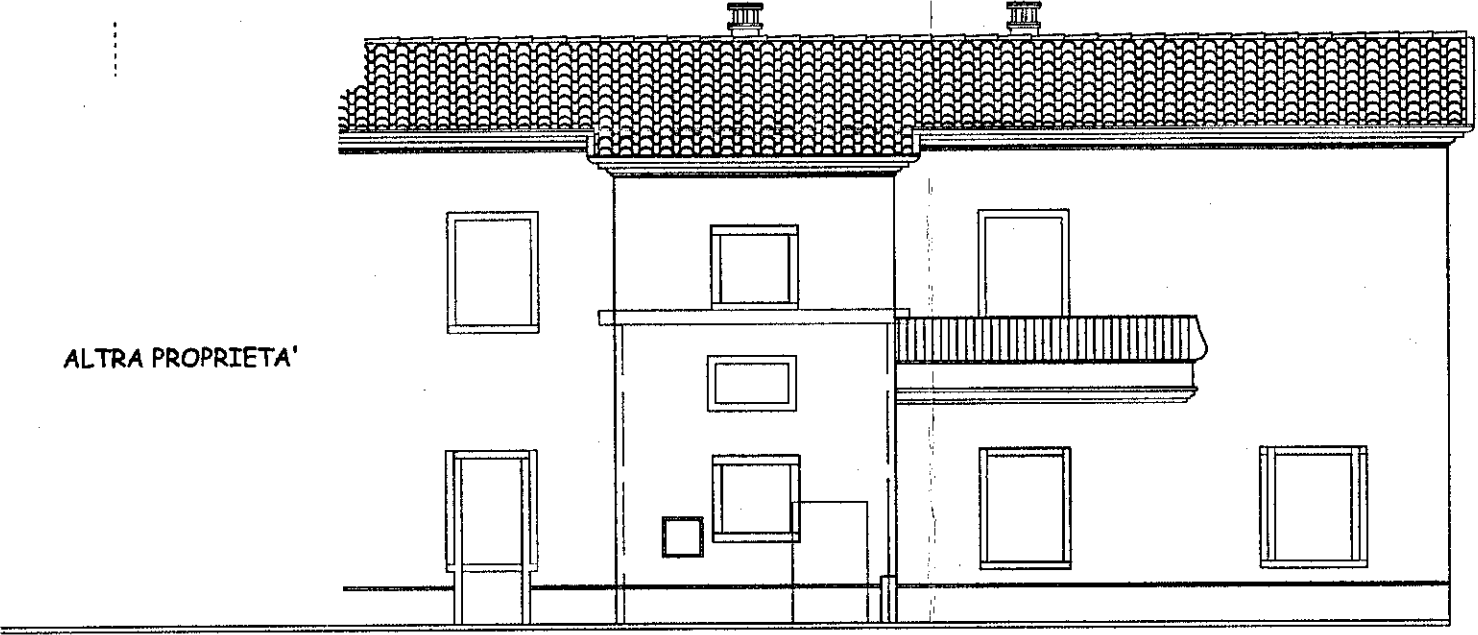


PROSPETTO NORD

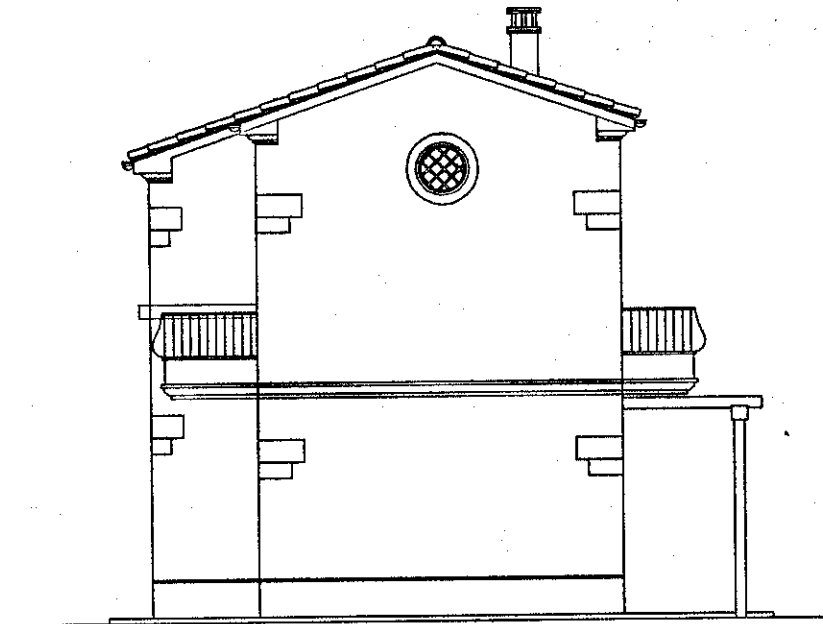

PROSPETTO OVEST

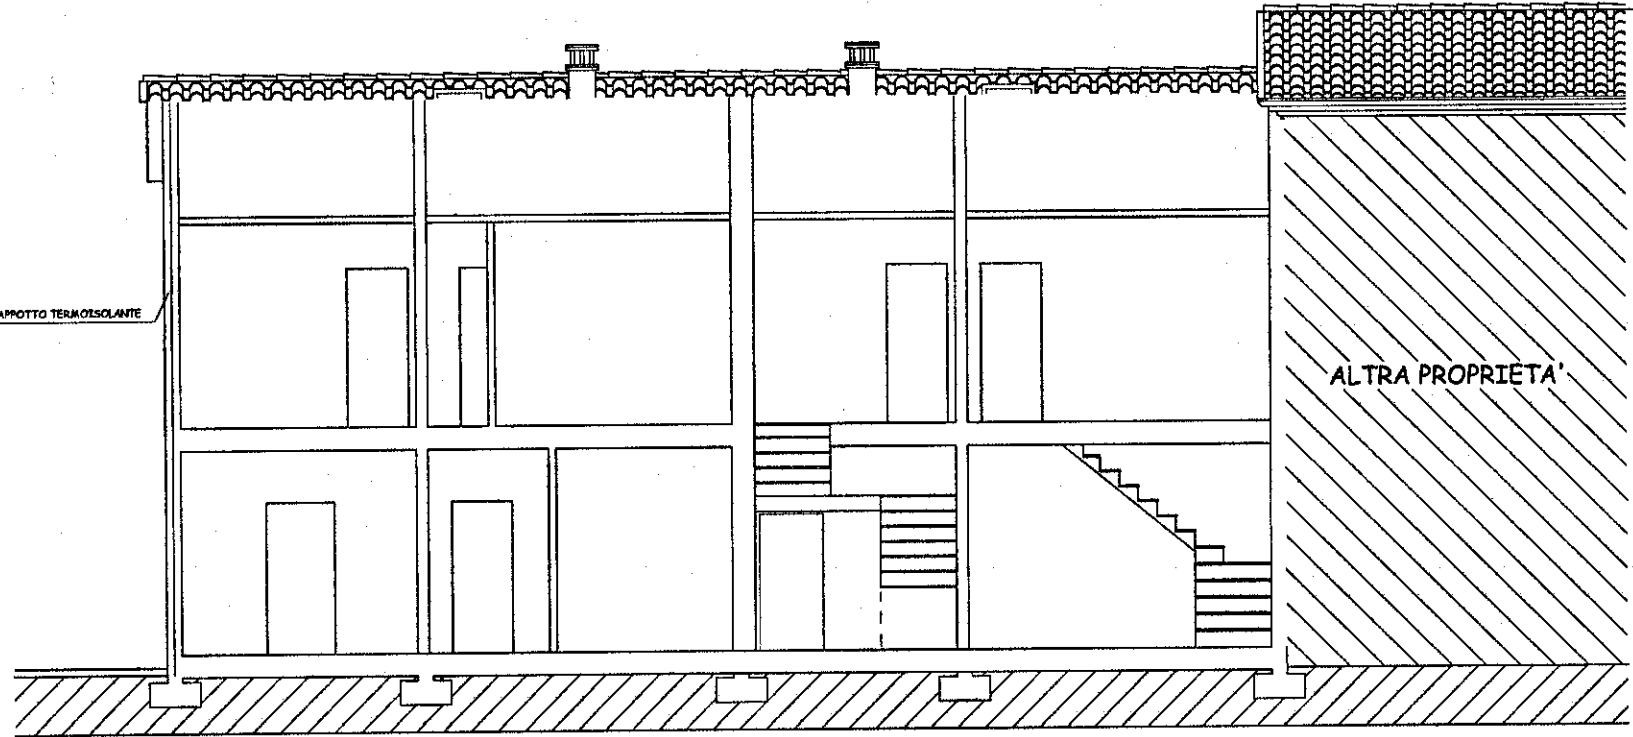

SEZIONE A - A'

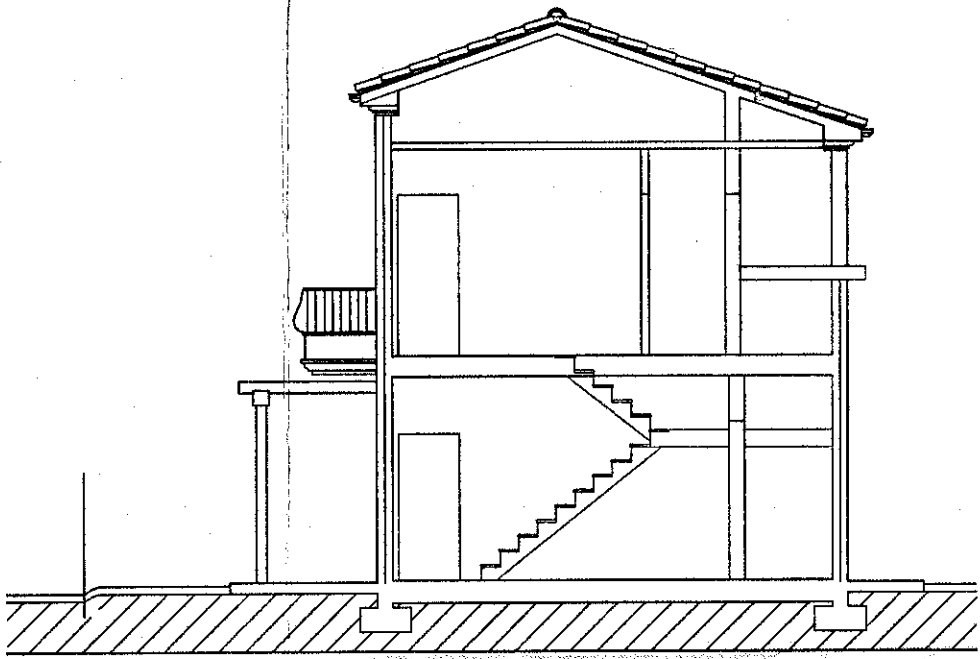

SEZIONE B - B'