



UFFICIO TECNICO ERARIALE di Mario Lazzara

SPECIFICA


Estratto di mappa del Comune di Lazzara Sezione Censuaria C
che si rilascia a scopo di frazionamento o di redazione di tipo mappale (artt. 5 e 8 della Legge 10 ottobre 1969, n. 679). La sua validità decade dopo sei mesi dalla data del rilascio, se dall'UT.E. siano state riportate variazioni, grafiche o censuarie, alle particelle in esso rappresentate.

	☐ NORMALE	☐ URGENTE
Diritto fisso e ricerca	L.	L.
Particelle, Ha., } (N. a L.)	L.	L.
Confinanti, ecc. }	L.	L.
Carta	L.	L.
TOTALE	L.	L.
Per sola autenticazione (1/2 del TOTALE)	L.	L.

L'INGEGNERE CAPO ERARIALE




[Signature]

[Signature] n. 5 - M - 1974

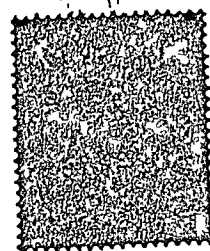

DIRITTO DI VENDITA L. 20

PREZZO DI VENDITA L. 20

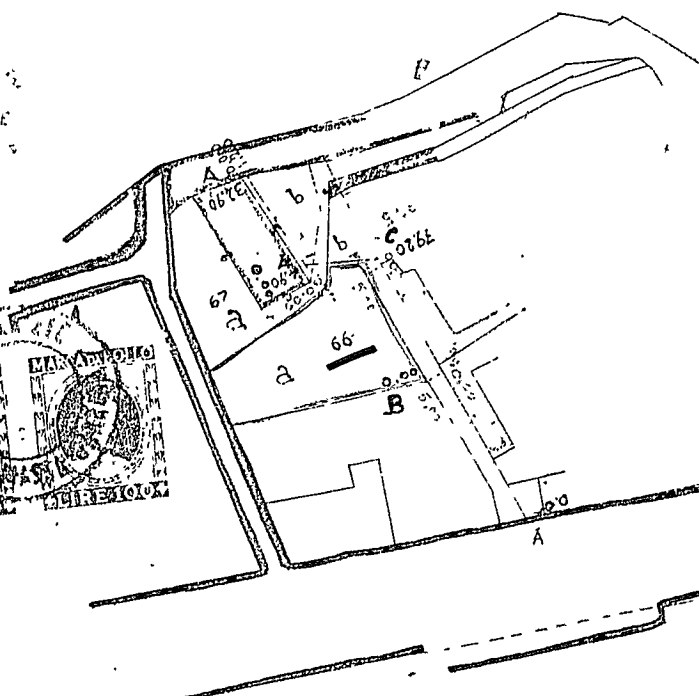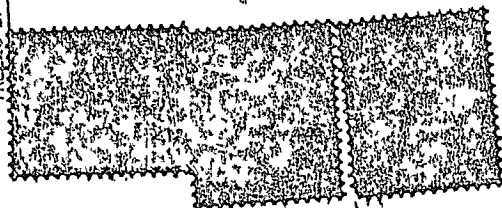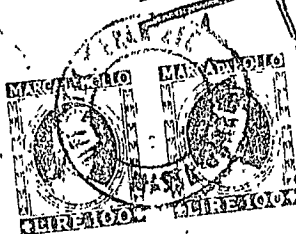

A = Spigoli Fabbricati
B = Cordolo Recinzione
C = Segnale su muro

FOGLIO N. 52 SCALA 1: 2000

L'INCARICATO *[Signature]*

ORIENTAMENTO

Descrizione sommaria della natura delle nuove linee di mappa: Il cordolo di recinzione fatto sul nuovo muretto di
pioggia costante di ml. 5,00 al suo a rappresentare l'altra linea. Si sente che partendo dal muro
esistente i due cordoli di fabbrica = m. 4,90 = m. compreso alla quota di m. 49,20 a partire dal

PARTICELLE DA FRAZIONARE

NUMERO		QUALITA	Classe	Simboli di deduzione	TARIFFA		SUPERFICIE			REDDITO	
Princ	Sub				Reddito domini-cale	Reddito agrario	Ha.	a.	ca.	Domini-cale	Agrario
66		Sc. 3y	2		775	860	18	77		215	85
67		FL			-	-	20	54		67	56

ALLEGATO "B" ALL'ATTO N° 10463 DI REP.

RISULTATO DEL FRAZIONAMENTO

NUMERI				SUPERFICIE			REDDITO		Destina-zione (*)	RISERVATO ALL'UFFICIO
Provvisori	Definitivi	Princ.	Sub.	Ha.	a.	ca.	Domini-cale	Agrario		
66				13	10		150	65	A	
				5	67		65	20	B	
67				18	77		215	85		
				12	50		=	=	A	
				8	00		=	=	B	
				20	54		=	=		

Dichiaro di aver eseguito il presente tipo in base ai rilievi sul luogo.

IL PERITO Zaccagna Mauro
(cognome e nome in chiaro)

iscritto all'Albo della Provincia di MS n° 81

Data 6 agosto 1975

Firma delle Parti o loro Delegati

TIPO DI FRAZIONAMENTO N. 90 /1975 allegato alla:

Nota di voltare N. /19..... ovvero

Nota di variazione N. /19..... ovvero

Denuncia Mod. 3/SPC N. /19.....

Riconosciuto regolare ai soli fini della introduzione in mappa e della ripartizione della superficie e dei redditi.

N.B. - La dichiarazione di regolarità è valida per 90 giorni. Scaduto tale termine, può essere rinnovato, ove l'U.T.E. non abbia introdotto variazioni grafiche interessanti le particelle da frazionare.

Risorse L. 1.500 2300

IL DISEGNATORE

Prot. (Mod. 8) N.

Data 26. 3. 1975

L'INGEGNERE CAPO ERARIALE

Rinnovata la dichiarazione di regolarità.

Risorse L. 1.500

IL DISEGNATORE

Prot. (Mod. 8) N.

L'INGEGNERE CAPO ERARIALE

Data

Rinnovata la dichiarazione di regolarità.

Risorse L. 1.500

IL DISEGNATORE

Prot. (Mod. 8) N.

L'INGEGNERE CAPO ERARIALE

Data

ovvero:

Rinviato l'esame alla presentazione della domanda di voltare.

L'INGEGNERE CAPO ERARIALE

Data


verificato in campagna e

IL TECNICO ERARIALE

L'INGEGNERE CAPO ERARIALE

Data

In ogni caso, ciascuna particella derivata con una sigla indicativa, attribuendo la medesima sigla a quelle che si presumono destinate a formare un unico lotto.

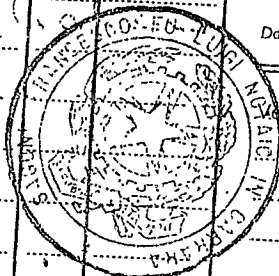



UFFICIO TECNICO ERARIALE di Massa e Carrara

SPECIFICA


Estratto di mappa del Comune di Carrara Sezione Censuaria C
che si rilascia a scopo di frazionamento o di redazione di tipo mappale (artt. 5 e 8 della Legge 1° ottobre 1969, n. 679). La sua validità decade dopo sei mesi dalla data del rilascio, se dall'U.T.E. siano state riportate variazioni, grafiche o censuarie, alle particelle in esso rappresentate.

11-15-19

L'INSEGNARE CAPO ERARIALE

[] NORMALE	[] URGENTE
Diritto fisso e ricerca	L.
Particelle, Ha., Confinanti, ecc. } (N. ... a L.)	L.
Carta	L.
TOTALE	L.
Percola autenticazione (1/2 del TOTALE)	L.

list of antibodies in present
type of bacteria. Coliform
or apha.

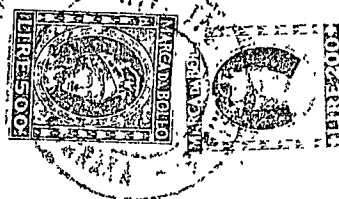

Spigoli vecchi Tabbriati


SERIE TI DI DISEGNO

Oratio fissa	L.	60
Exhortatio fissa	L.	30
Exhortatio fissa	L.	50


APPROVATION

1. 10/10/20 11/10/20 12/10/20
 2. 13/10/20 14/10/20 15/10/20
 3. 16/10/20 17/10/20 18/10/20
 4. 19/10/20 20/10/20 21/10/20
 5. 22/10/20 23/10/20 24/10/20
 6. 25/10/20 26/10/20 27/10/20
 7. 28/10/20 29/10/20 30/10/20
 8. 31/10/20 01/11/20 02/11/20
 9. 03/11/20 04/11/20 05/11/20
 10. 06/11/20 07/11/20 08/11/20
 11. 09/11/20 10/11/20 11/11/20
 12. 12/11/20 13/11/20 14/11/20
 13. 15/11/20 16/11/20 17/11/20
 14. 18/11/20 19/11/20 20/11/20
 15. 21/11/20 22/11/20 23/11/20
 16. 24/11/20 25/11/20 26/11/20
 17. 27/11/20 28/11/20 29/11/20
 18. 30/11/20 01/12/20 02/12/20
 19. 03/12/20 04/12/20 05/12/20
 20. 06/12/20 07/12/20 08/12/20
 21. 09/12/20 10/12/20 11/12/20
 22. 12/12/20 13/12/20 14/12/20
 23. 15/12/20 16/12/20 17/12/20
 24. 18/12/20 19/12/20 20/12/20
 25. 21/12/20 22/12/20 23/12/20
 26. 24/12/20 25/12/20 26/12/20
 27. 27/12/20 28/12/20 29/12/20
 28. 30/12/20 31/12/20 01/01/21
 29. 02/01/21 03/01/21 04/01/21
 30. 05/01/21 06/01/21 07/01/21
 31. 08/01/21 09/01/21 10/01/21
 32. 11/01/21 12/01/21 13/01/21
 33. 14/01/21 15/01/21 16/01/21
 34. 17/01/21 18/01/21 19/01/21
 35. 20/01/21 21/01/21 22/01/21
 36. 23/01/21 24/01/21 25/01/21
 37. 26/01/21 27/01/21 28/01/21
 38. 29/01/21 30/01/21 31/01/21
 39. 01/02/21 02/02/21 03/02/21
 40. 04/02/21 05/02/21 06/02/21
 41. 07/02/21 08/02/21 09/02/21
 42. 10/02/21 11/02/21 12/02/21
 43. 13/02/21 14/02/21 15/02/21
 44. 16/02/21 17/02/21 18/02/21
 45. 19/02/21 20/02/21 21/02/21
 46. 22/02/21 23/02/21 24/02/21
 47. 25/02/21 26/02/21 27/02/21
 48. 28/02/21 29/02/21 01/03/21
 49. 02/03/21 03/03/21 04/03/21
 50. 05/03/21 06/03/21 07/03/21
 51. 08/03/21 09/03/21 10/03/21
 52. 11/03/21 12/03/21 13/03/21
 53. 14/03/21 15/03/21 16/03/21
 54. 17/03/21 18/03/21 19/03/21
 55. 20/03/21 21/03/21 22/03/21
 56. 23/03/21 24/03/21 25/03/21
 57. 26/03/21 27/03/21 28/03/21
 58. 29/03/21 30/03/21 31/03/21
 59. 01/04/21 02/04/21 03/04/21
 60. 04/04/21 05/04/21 06/04/21
 61. 07/04/21 08/04/21 09/04/21
 62. 10/04/21 11/04/21 12/04/21
 63. 13/04/21 14/04/21 15/04/21
 64. 16/04/21 17/04/21 18/04/21
 65. 19/04/21 20/04/21 21/04/21
 66. 22/04/21 23/04/21 24/04/21
 67. 25/04/21 26/04/21 27/04/21
 68. 28/04/21 29/04/21 30/04/21
 69. 01/05/21 02/05/21 03/05/21
 70. 04/05/21 05/05/21 06/05/21
 71. 07/05/21 08/05/21 09/05/21
 72. 10/05/21 11/05/21 12/05/21
 73. 13/05/21 14/05/21 15/05/21
 74. 16/05/21 17/05/21 18/05/21
 75. 19/05/21 20/05/21 21/05/21
 76. 22/05/21 23/05/21 24/05/21
 77. 25/05/21 26/05/21 27/05/21
 78. 28/05/21 29/05/21 30/05/21
 79. 31/05/21 01/06/21 02/06/21
 80. 03/06/21 04/06/21 05/06/21
 81. 06/06/21 07/06/21 08/06/21
 82. 09/06/21 10/06/21 11/06/21

PROCCZO DI VENDITA

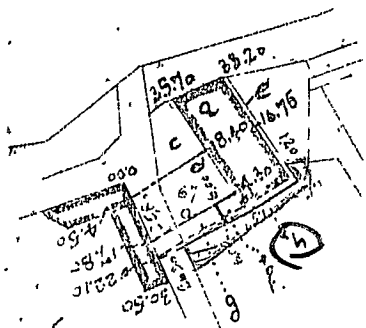

H.B. La misura di m. 22.10 è in corrispondenza della canale del fabbricato ove essa è riportata

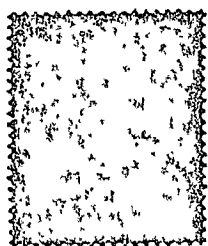

FOGLIO N. 52 SCALA 1: 1:2000

L'INCARICATO

ORIENTAMEN

Descrizione sommaria della natura delle nuove linee di mappa:

551

P ORIGINALE

4

PARTICELLE DA FRAZIONARE

NUMERO di Fraz.	QUALITA	Classe	Simboli di deduzione	TARIFFA		SUPERFICIE			REDDITO	
				Reddito domini- cale	Reddito agrario	Ha.	a.	ca.	Dominicale	Agrario
17	a. Fu.			-	-	12	50		-	-

RISULTATO "A" ALL'ATTO N° 19342 DI REP.

RISULTATO DEL FRAZIONAMENTO

NUMERI				SUPERFICIE			REDDITO		Destina- zione (%)	RISERVATO ALL'UFFICIO
visori	Definitivi			Ha.	a.	ca.	Dominicale	Agrario		
1	2			4	82					
2	c			1	79					
3	d			2	36					
4	e				20					
5	f				78					
6	g				60					
7	h				60					
8	i				78					
9	j			1	95					
10	k									
11	l									
12	m									
13	n									
14	o									
15	p									
16	q									
17	r									
18	s									
19	t									
20	u									
21	v									
22	w									
23	x									
24	y									
25	z									
26	aa									
27	ab									
28	ac									
29	ad									
30	ae									
31	af									
32	ag									
33	ah									
34	ai									
35	aj									
36	ak									
37	al									
38	am									
39	an									
40	ao									
41	ap									
42	aq									
43	ar									
44	as									
45	at									
46	au									
47	av									
48	aw									
49	ax									
50	ay									
51	az									
52	ba									
53	bb									
54	bc									
55	bd									
56	be									
57	bf									
58	bg									
59	bh									
60	bi									
61	bj									
62	bk									
63	bl									
64	bm									
65	bn									
66	bo									
67	bp									
68	bq									
69	br									
70	bs									
71	bt									
72	bu									
73	bv									
74	bw									
75	bx									
76	by									
77	bz									
78	ca									
79	cb									
80	cc									
81	cd									
82	ce									
83	cd									
84	ce									
Dichiaro di aver eseguito il presente tipo in base ai rilievi sul luogo.

IL PERITO

(cognome e nome in chiaro)

iscritto all'Albo della Provincia di

Data

Firma delle Parti o loro Delegati

TIPO DI FRAZIONAMENTO N. 707/1975 allegato alla:

Nota di voltura N. /19 ovvero

Nota di variazione N. /19 ovvero

Denuncia Mod. 3/SPC N. /19

Riconosciuto regolare ai soli fini della introduzione in mappa o della ripartizione della superficie e dei redditi.

N.B. - La dichiarazione di regolarità è valida per 90 giorni. Scaduto tale termine, può essere rinnovato, ove l'U.T.E. non abbia introdotto variazioni grafiche interessanti le particelle da frazionare.

Riscosse L. 1.580 L. 6.600

IL DISEGNATORE

Prot. (Mod. 8) N.

Data 13-11-75

Rinnovata la dichiarazione di regolarità.

Riscosse L. 1.500

IL DISEGNATORE

Prot. (Mod. 8) N.

Data

Rinnovata la dichiarazione di regolarità.

Riscosse L. 1.500

IL DISEGNATORE

Prot. (Mod. 8) N.

Data

ovvero:

Rinviato l'esame alla presentazione della domanda di voltura.

Data


Verificato in campagna e

IL TECNICO ERARIALE

L'INGEGNERE CAPO ERARIALE

Data

Ingiungere ciascuna particella derivata con una sigla indicativa, attribuendo la medesima sigla a quelle che si presumono destinate a formare un unico lotto.

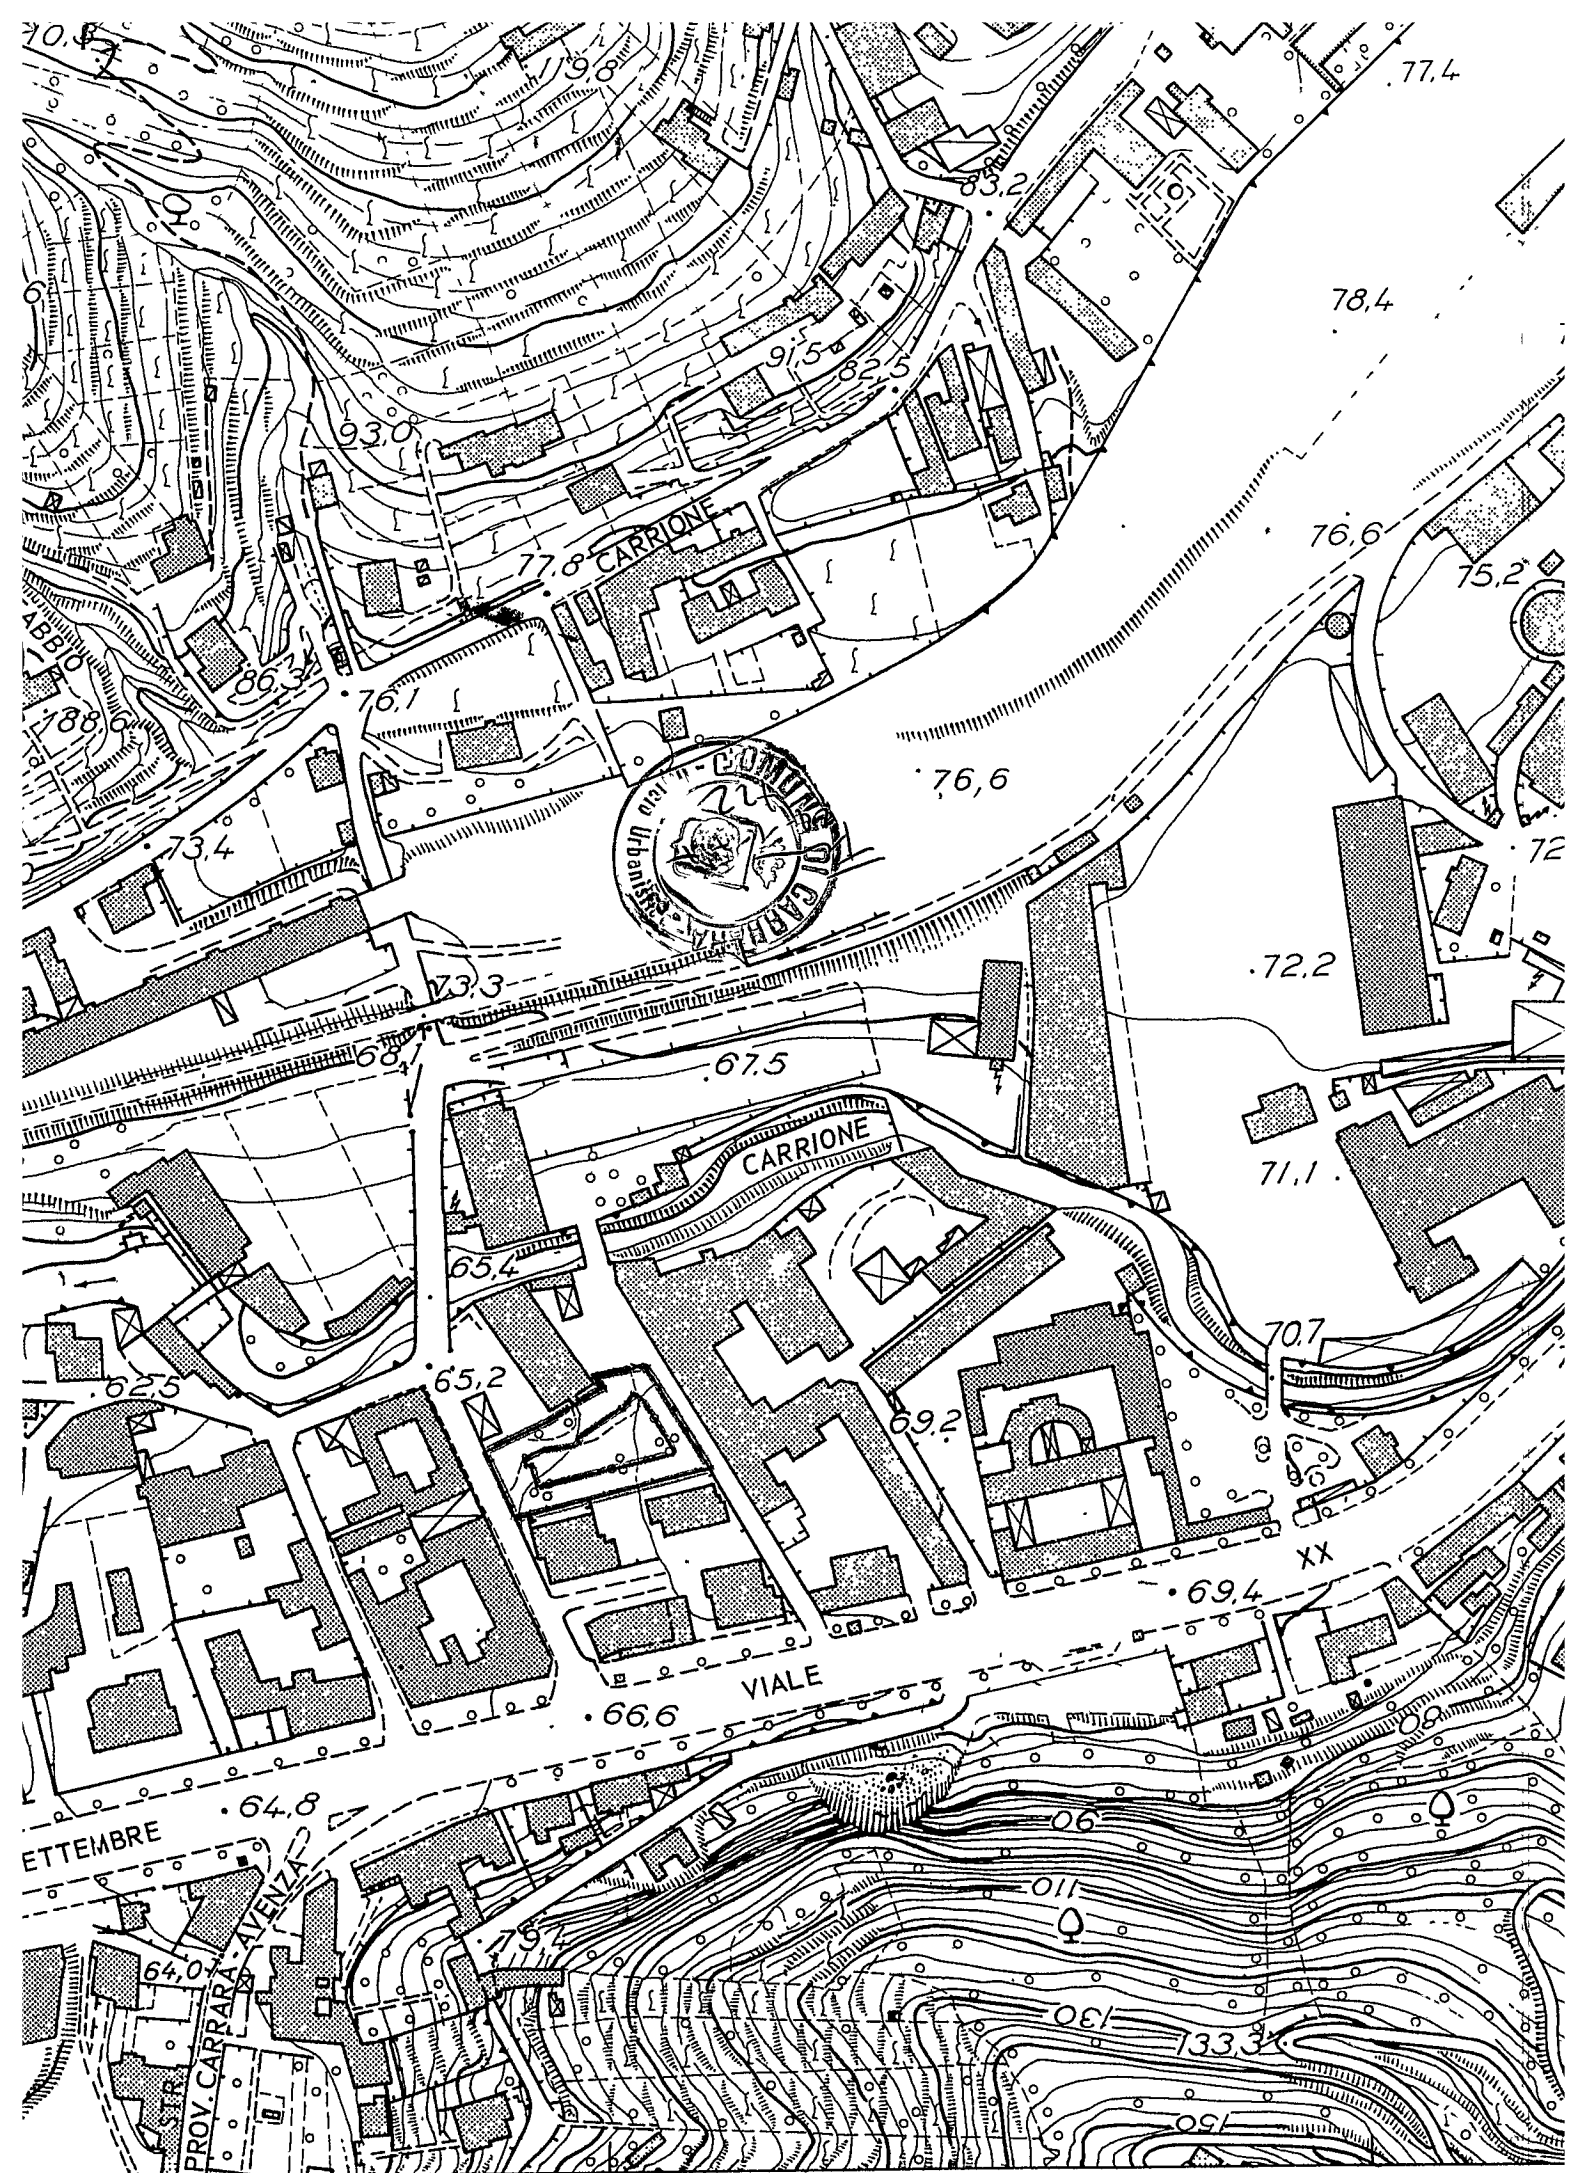

SCHEDA DI INQUADRAMENTO URBANISTICO DEI PROGETTI

Progetto di proprietà della Ditta S.O.F.M.A. Inc.
 ad uso Art. 17 - Abitazione sito in
 Via Sez. F. Mapp.

ALL'INGEGNERE CAPO

S E D E

Esaminato il progetto sopradetto si fa rilevare quanto segue:
 Il progetto è in regola col P.R.G. approvato con D.M. n. 2755
 del 2.8.1971 vigente ☐

Il progetto presenta le seguenti difformità:
 Classificazione della zona Law. Art. 17

P.R.G.C. 1971

Distanza dal confine N.

" " " S.

" " " E.

" " " O.

Distanza dalla strada o suo asse

Rapporto di copertura Sup. Cop/Sup. ter

Indice di fabbricabilità mc/mq

Superficie coperta (Max)

Altezza del fabbricato

N° dei piani

Arretramento piano attico

Cortili interni

Cavedi

Aggetti e sporgenze

Superficie a parch. art. 18 L. 765

Sup. a parch. art. 17 L. 765 standard

Prescrizioni di P.R.P. a lottizzazione

L'abitazione è per il già esultato della costruzione

Carrara, 15 MAR. 1977

L'ARCHITETTO CAPO SEZIONE



19600

COMUNE DI CARRARA

Prot. 3242

UFFICIO URBANISTICA

IL SINDACO

Vista la richiesta avanzata dalla ditta SOEMA SnC di PALAGI e SOLDATI
con sede in Carrara - Fossola via Silicani, 4
inerente i lavori di costruzione di fabbricato ad uso industriale ed abitazione
ubicato in località Fabbrica via Stabbio
terreno di cui ai mappali n° 357 - 358/p Fog. 55
vista la concessione edilizia n° 63 rilasciata in data 25/5/1977
i cui lavori a norma dell'art. 4 comma IV della legge 28/1/1977 dove-
vano essere completati entro il 24/5/1982
Constatato che da sopralluogo effettuato in data 30/7/1982
dette opere non risultano completate in quanto mancanti dei sottoelencati
elementi fondamentali:
Mq 50 di pavimentazione, n° 10 porte interne, mq 400 di tinteggiatura
interna e mq 200 di intonaco esterno.-

O R D I N A

ai sensi e per le disposizioni dell'art. 4 comma IV della legge 28/1/1977
n° 10, l' immediata

S O S P E N S I O N E D E I L A V O R I

in attesa venga richiesto dall'interessato rinnovo della concessione da
conseguirsi nelle forme e modalità di legge.-


...ZIONE DI NOTIFICA - L'anno milenovecento 82
addi 26 del mese di Agosto

io sottoscritto messo con un te incaricato, ho notificato ad ogni effetto di
legge e perchè ne abbia piena conoscenza copia del presente atto al Sig.

SOEMA DI PALAGI E SOLDATI

nella sua residenza in Pellegrino
consegnandola a mani di Luigi Pellegri

FIRMA DEL RICEVENTE IL MESSO COMUNALE
Luigi Pellegri COSTA

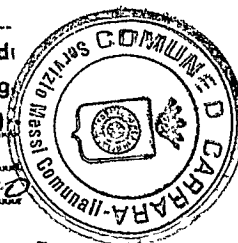

IL SINDACO

[Signature]



203/c

19609 COMUNE DI CARRARA

Prot. 3242
6882

UFFICIO URBANISTICA

IL SINDACO

Vista la richiesta avanzata dalla ditta SOEMA SnC di PALAGI e SOLDATI
 con sede in Carrara - Fossola via Silicani, 4
 inerente i lavori di costruzione di fabbricato ad uso industriale ed abitazione
 ubicato in località Fabbrica via Stabbio
 terreno di cui ai mappali n° 357 - 358/p Fog. 55
 vista la concessione edilizia n° 63 rilasciata in data 25/5/1977
 i cui lavori a norma dell'art. 4 comma IV della legge 28/1/1977 dove-
 vano essere completati entro il 24/5/1982
 Constatato che da sopralluogo effettuato in data 30/7/1982
 dette opere non risultano completate in quanto mancanti dei sottoelencati
 elementi fondamentali:
Mq 50 di pavimentazione, n° 10 porte interne, mq 400 di tinteggiatura
interna e mq 200 di intonaco esterno.-

O R D I N A

ai sensi e per le disposizioni dell'art. 4 comma IV della legge 28/1/1977
 n° 10, l' immediata


S O S P E N S I O N E D E I L A V O R I

in attesa venga richiesto dall'interessato rinnovo della concessione da
 conseguirsi nelle forme e modalità di legge:-

82

IL SINDACO
 SOEMA DI PALAGI E SOLDATI
 IL MESSO COMUNALE

IL SINDACO
[Signature]

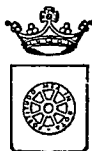

COMUNE DI CARRARA

Prot. 3242
5 AGO. 1982

UFFICIO URBANISTICA

IL SINDACO

Vista la richiesta avanzata dalla ditta SOLITA SNC di PALAZI e SODDATI
con sede in Carrara - Fossola via Silicani, 4
inerente i lavori di costruzione di fabbricato ad uso industriale ed abitazione
ubicato in località fabbrica via Stabbio
terreno di cui ai mappali n° 357 + 358/p Fog. 55
vista la concessione edilizia n° 63 rilasciata in data 25/5/1977
i cui lavori a norma dell'art. 4 comma IV della legge 28/1/1977 dove-
vano essere completati entro il 24/5/1982
Constatato che da sopralluogo effettuato in data 30/7/1982
dette opere non risultano completate in quanto mancanti dei sottoelencati
elementi fondamentali:
Mq 50 di pavimentazione, n° 10 porte interne, mq 400 di tinteggiatura
interna e mq 200 di intonaco esterno.

O R D I N A

ai sensi e per le disposizioni dell'art. 4 comma IV della legge 28/1/1977
n° 10, l' immediata

S O S P E N S I O N E D E I L A V O R I

in attesa venga richiesto dall'interessato rinnovo della concessione da
conseguirsi nelle forme e modalità di legge.-

IL SINDACO



19609 COMUNE DI CARRARA

Prot. 3242

UFFICIO URBANISTICA

6-8-82

IL SINDACO

Vista la richiesta avanzata dalla ditta SOEMA SnC di PALAGI e SOLDATI
con sede in Carrara - Fossola via Silicani, 4
inerente i lavori di costruzione di fabbricato ad uso industriale ed abitazione
ubicato in località Fabbrica via Stabbio
terreno di cui ai mappali n° 357 - 358/p Fog. 55
vista la concessione edilizia n° 63 rilasciata in data 25/5/1977
i cui lavori a norma dell'art. 4 comma IV della legge 28/1/1977 dovè-
vano essere completati entro il 24/5/1982
Constatato che da sopralluogo effettuato in data 30/7/1982
dette opere non risultano completate in quanto mancanti dei sottoelencati
elementi fondamentali:
Mq 50 di pavimentazione, n° 10 porte interne, mq 400 di tinteggiatura
interna e mq 200 di intonaco esterno.-

O R D I N A

ai sensi e per le disposizioni dell'art. 4 comma IV della legge 28/1/1977
n° 10, l' immediata

S O S P E N S I O N E D E I L A V O R I

in attesa venga richiesto dall'interessato rinnovo della concessione da
conseguirsi nelle forme e modalità di legge.-

82

IL SINDACO

SOEMA DI PALAGI E SOLDATI

IL MESSO COMUNALE

COMUNE DI CARRARA
UFFICIO URBANISTICA

Protocollo N. 1753

Data 23 LUG. 1977

n° 49 anno 1977

Tagliandi n° 11187

M. Merchini
23/7/77

Carrara, ... 27.7.1977...

ALL'UFFICIO URBANISTICA DEL COMUNE DI
CARRARA

Il sottoscritto SOEMA S.n.C. residente a
Via XX Settembre n° 142
titolare della licenza di costruzione datata 25.5.77
n° 63, per la costruzione di un fabbricato ubicato in
Via Campione località Stalla
con la presente, a norma dell'art.5 della citata licenza di
costruzione

RICHIEDE

SOPRALLUOGO DA PARTE DI CODESTO UFFICIO PER DEFINIRE GLI ALLI-
NEAMENTI E CONCEDERE IL NULLA OSTA ALL'INIZIO DEI LAVORI PRE-
VIO VERSAMENTO DELLA QUOTA PER DIRITTI D'UFFICIO.

Distintamente

Il titolare della licenza

ANNOTAZIONE DA PARTE DELL'UFFICIO

Il versamento è stato effettuato il giorno
ed il sopralluogo per l'allineamento è stato eseguito il gior-
no 27.7.1977 alle ore 9.40 da parte del
MARCONI CLAUDIO (nome e cognome del funzionario).
Lettera di conferma dell'Ufficio del G.C. 27.7.1977 n° 1364.
Consegna del certificato da parte di

SOEMA S.n.C.
ELETTRICITÀ E MANUTENZIONE
Viale XX Settembre, 142 - CARRARA

22-7-77 n° 4648

IL FUNZIONARIO

SOEMA s.n.c.
ELETTROMONTAGGI E MANUTENZIONE
Viale XX Sett. 142 - CARRARA
PROPRIETARIO nato a _____
il _____ residente a _____
Via _____ n° _____

DIRETTORE DEI LAVORI Geon. FIDUCIO MORDINI nato a SP.
18-11-1898 il 27-5-32 residente a CARRARA
Via Rovini n° 6

SOEMA s.n.c.
ELETTROMONTAGGI E MANUTENZIONE:
Viale XX Sett. 142 - CARRARA
TITOLARE IMPRESA nato a _____
il _____ residente a _____
Via _____ n° _____

Il presente allineamento è stato condotto sulla scorta delle linee di confine e di proprietà dichiarate sul posto dai titolari della licenza e dal Direttore dei Lavori e delle quali i medesimi si dicono garanti, ed eseguito nell'intento di rispettare in modo esatto le linee di progetto di cui alla licenza di costruzione, intendendosi questo allineamento strattamente conforme alla medesima - salvo contestazioni che debbono essere avanzate e chiarite all'atto dell'allineamento stesso prima dell'ottenimento del nulla-osta di inizio lavori - rimanendo tuttavia impegnati sia i titolari della licenza che il Direttore dei Lavori che l'assuntore dei lavori, al rispetto della licenza di costruzione nei confronti della quale essi sono sempre responsabili ai sensi dell'art. 31 della legge n. 1150 del 1942 e successive modifiche.

IL TITOLARE DELLA LICENZA

SOEMA s.n.c.
ELETTROMONTAGGI E MANUTENZIONE
Viale XX Sett. 142 - CARRARA
L'ASSUNTORE DEI LAVORI

SOEMA s.n.c.
ELETTROMONTAGGI E MANUTENZIONE
Viale XX Sett. 142 - CARRARA

IL DIRETTORE DEI LAVORI



COMUNE DI CARRARA

Sezione Urbanistica

Carrara, ...27/7/1977...

Rif. Richiesta del 23/7.....


NULLA OSTA per l'inizio dei lavori di costruzione del fabbricato sito in
...CARRARA..... mapp.n° 66/a 5.7h Sez. Foglio 55.....
del Sig. SOEMA S.N.C. residente a CARRARA..
Via /r. XX Settembre... n° 141.....

Tracciate le fondazioni, il proprietario del fabbricato chiede all'Ufficio
Urbanistica la visita per l'inizio dei lavori del fabbricato in oggetto.
Vista la nomina:

- 1) - del Direttore dei Lavori Geom. Franco Hardini, residente a
CARRARA..... Via Roma..... n° 6..... iscritto al-
l'Ordine o Collegio M.S. SOEMA S.N.C. n° d'ord. 333....
- 2) - dell'Impresa ELETTROMONTAGGI E MANUTENZIONE residente a
Viale XX Settembre, 141 CARRARA..... n°

il tecnico comunale Geom. NARCHI CLAUDIO, recatosi sul posto, ha con-
statato la rispondenza degli allineamenti al progetto presentato e rila-
scia NULLA OSTA per il getto delle fondazioni.

A maggior chiarimento si riporta lo schema degli allineamenti che il pro-
prietario, il direttore dei lavori, l'Assuntore ed il tecnico comunale
sottoscrivono.

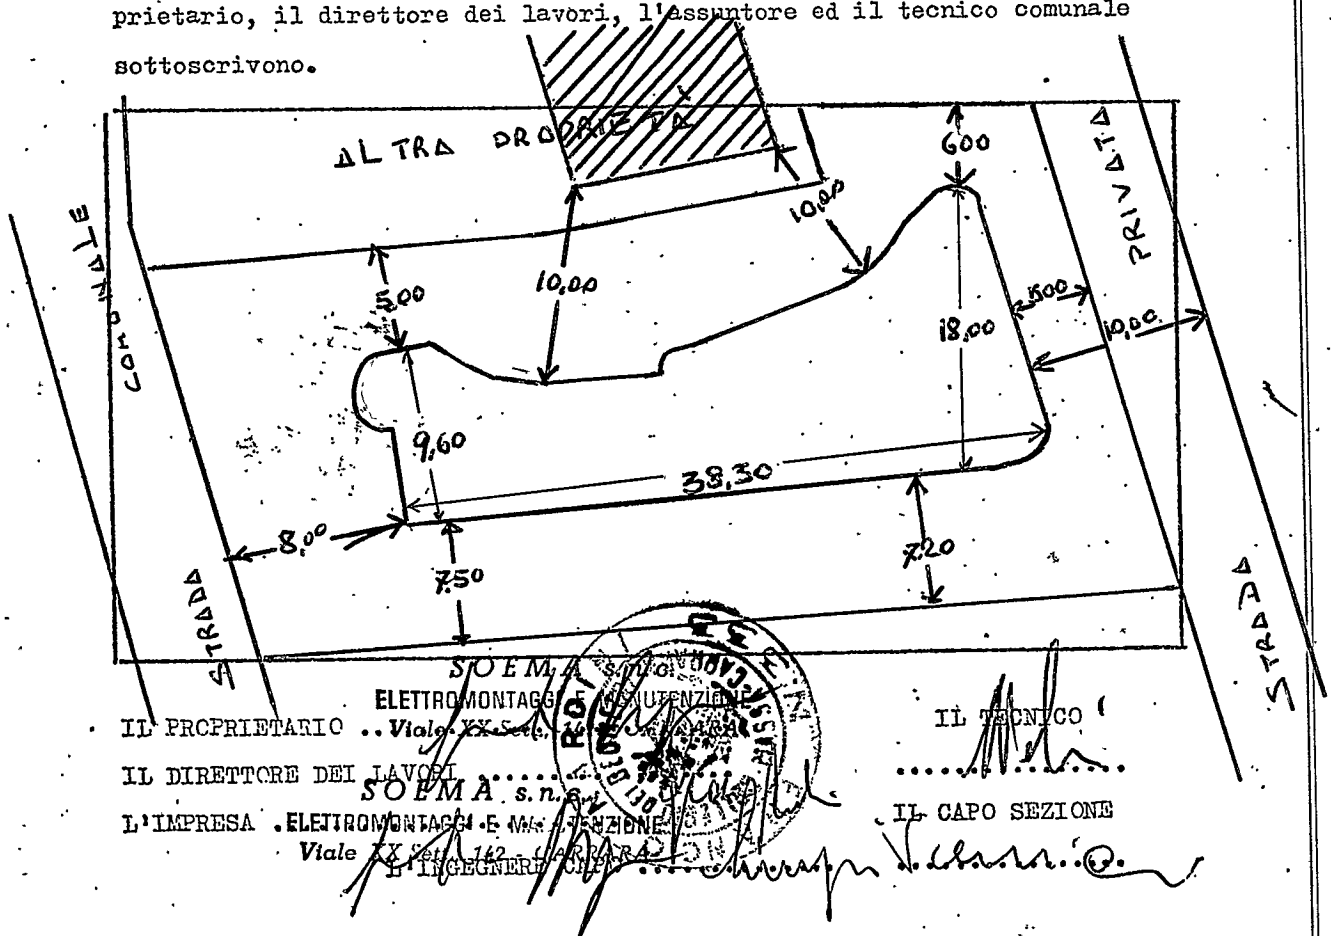

IL PROPRIETARIO ..

ELETTROMONTAGGI E MANUTENZIONE

IL DIRETTORE DEI LAVORI ..

SOEMA S.N.C.

L'IMPRESA ..

Viale XX Settembre, 141

IL TECNICO

IL CAPO SEZIONE

PRATICA 1325

Ministero dei Lavori Pubblici
Provveditorato Regionale alle OO.PP. per la Toscana
UFFICIO DEL GENIO CIVILE DI MASSA CARRARA

^^^^^^

N° 1364 di prot.

Massa, li 17.5.77

~~Al~~ l'Impresa SOLDATI Remigio

via Lino Marselli

CARRARA

e.p.c.

Al SINDACO DEL COMUNE
di

CARRARA

OGGETTO: Legge 5.11.1971 n.1086 - Norme per la disciplina delle opere di conglomerato cementizio armato, normale e precompresso ed a struttura metallica.-

Costruzione fabbricato adibito a laboratorio e Uffici

viale XX Settembre 142 - Carrara

Ditta: S.n.c. SOEMA di Palagi e Soldati - Viale XX Settembre
Carrara.


^^^^

In relazione alla domanda presentata dalla S.V. in data 17.5.77 e relativa al fabbricato indicato in oggetto, si restituisce un esemplare del progetto munito dell'attestazione dell'avvenuto deposito, ai sensi dell'art. 4 della Legge 5.11.1971 n. 1086.-

Detto progetto è costituito dai seguenti elaborati:

- 1) Relazione di calcolo;
- 2) Relazione illustrativa;
- 3) N° 7 tavole di disegni.-

La seconda copia del progetto è custodita agli atti di questo Ufficio.-

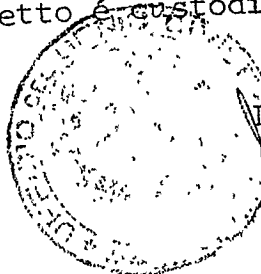

L'INGEGNERE CAPO
(Mario Fontani)



STUDIO TECNICO PROFESSIONALE
GEOMETRI F. NARDINI - GP. TONINI

☎ (0585) 72344

VIA ROMA, 6 - 54033 CARRARA

CARRARA, 23/2/78

PROT. _____

OGGETTO: ISOLAMENTO TERMICO DI UN
FABBRICATO ADIBITO A OPIFICIO
ARTIGIANALE CON APPARTAMENTO
PER CUSTODE DI PROPRIETA' DELLA
SOCIETA' " SOEMA "

1) Muri perimetrali :

L'isolamento verrà realizzato mediante riempimento dell'in-
tercapedine con vermiculite o superlite dello spessore di
cm. 4 ; ciò garantisce un valore massimo di trasmittanza
 $H = 0,71 \text{ Cal./mq.h}^\circ\text{C}$ $0,81$ come previsto dalle norme.


2) Copertura piana :

L'isolamento verrà realizzato con calcestruzzo di vermiculi-
te secondo le seguenti proporzioni di impasto :


- vermiculite : mc. 1,00
- cemento : Kg. 200
- vic-sol fluidificante e aereante : lt. 1,00
- acqua : lt. 120

Per uno spessore di cm. 7. Ciò garantisce l'isolamento
termico e soddisfa le norme permettendo una trasmittanza
 $H = 0,67 \text{ Cal./mq.h } ^\circ\text{C}$ $0,81$.

Geom. Nardini Franco

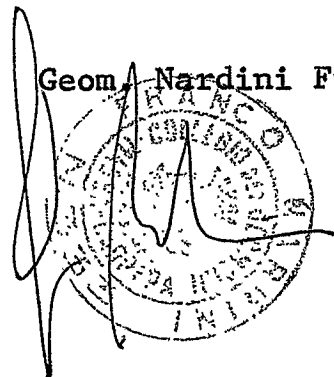


FOSSA SETTICA A TRE CAMERE

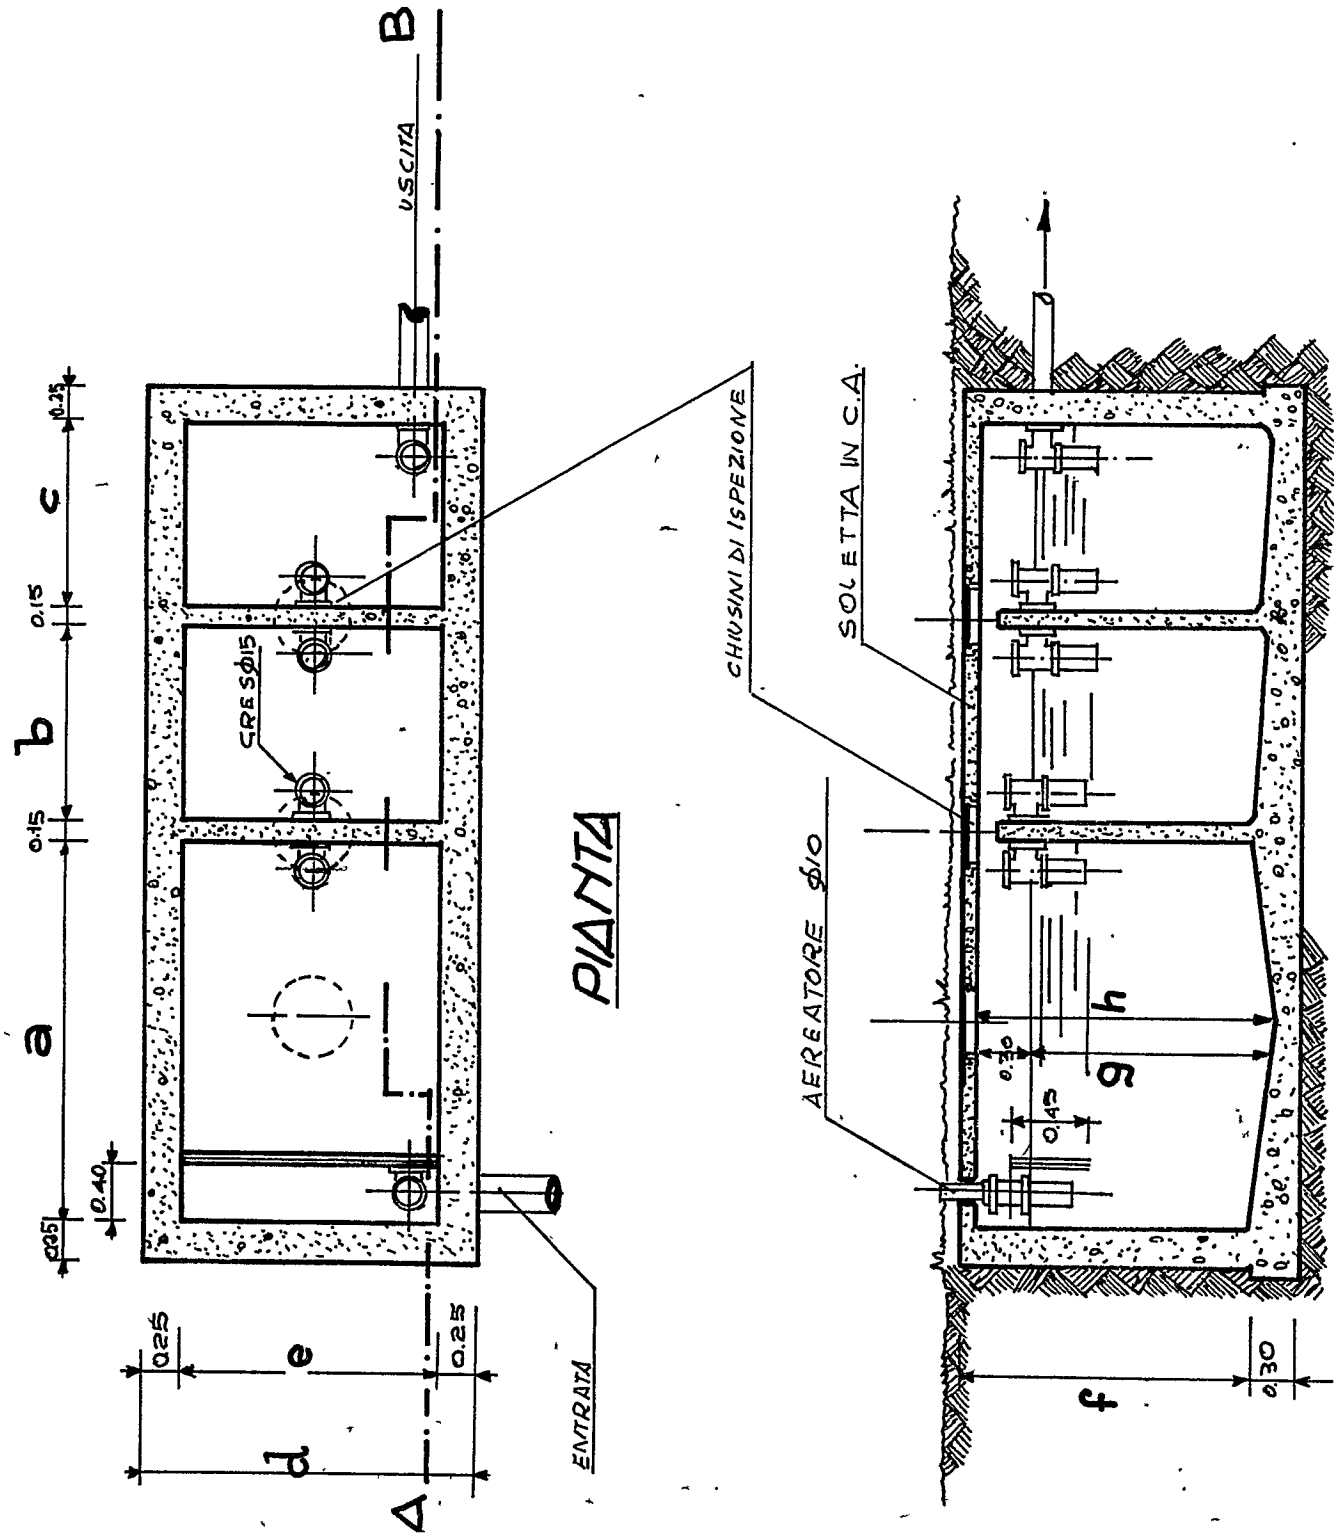


SEZIONE A-B

S.O.E.H.A. di Soldati e Paladini

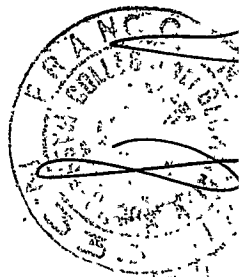

T. 5

POZZO PERDENTE

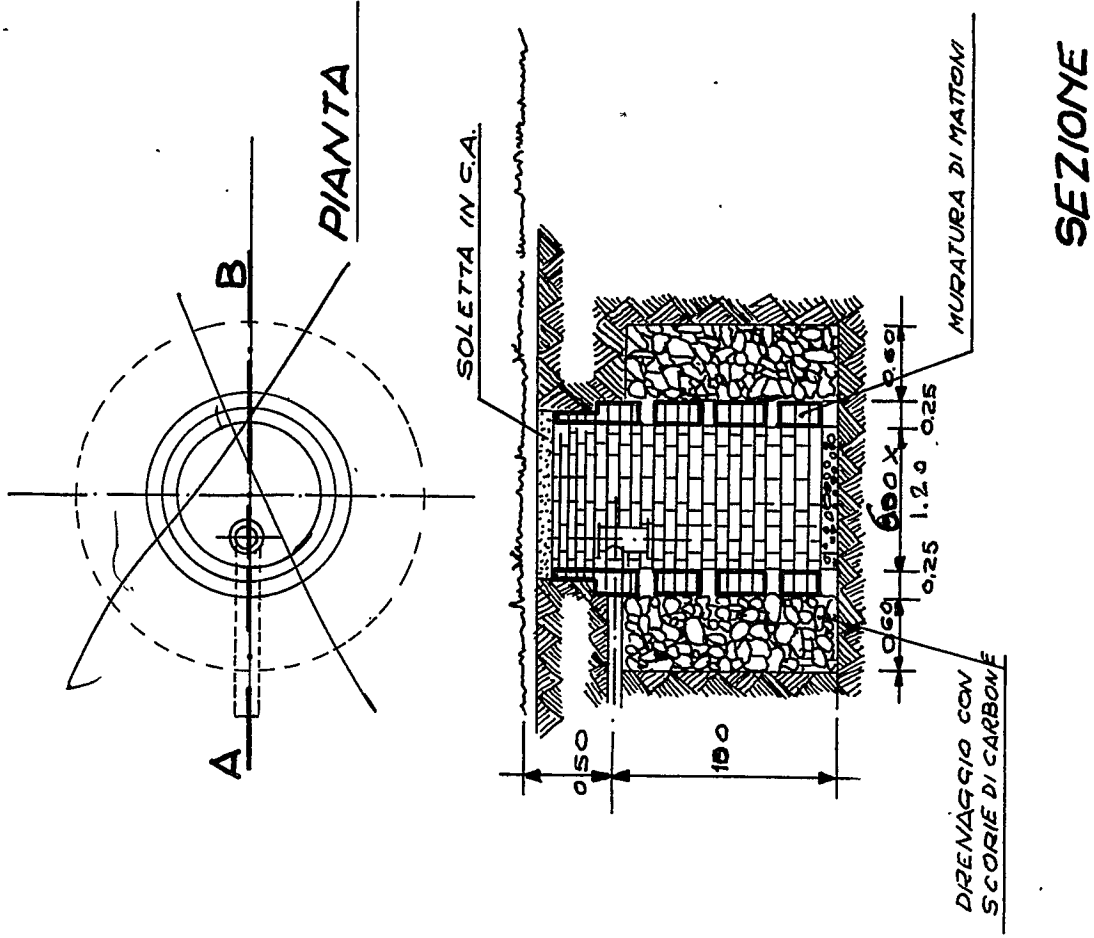

DIMENSIONI DELLA FOSSA SETTICA	NUMERO DI PERSONE SERVITE									
	1-9	10-14	15-20	21-25	26-30	31-35	36-40			
a = LUNGHEZZA 1 ^a CAMERA	1.85	2.15	2.50	2.75	2.90	3.05	3.20			
b = " 2 ^a "	0.70	0.85	1.00	1.15	1.20	1.30	1.40			
c = " 3 ^a "	0.70	0.85	1.00	1.15	1.20	1.30	1.40			
d = LARGHEZZA COMPLESSIVA FOSSA	1.20	1.55	1.60	1.75	1.80	1.85	1.95			
e = " UTILE CAMERE	0.75	1.10	1.25	1.40	1.45	1.50	1.60			
f = ALTEZZA ESTERNA FOSSA	1.60	1.60	1.60	1.75	1.80	1.85	1.85			
g = ALTEZZA LIQUIDO	1.20	1.20	1.20	1.30	1.35	1.40	1.45			

NUOVO CATASTO EDILIZIO URBANO

(R. Decreto Legge 13 aprile 1939, n. 652)

SEGNALAZIONE DI NUOVA COSTRUZIONE

(Circolare del Ministero delle Finanze n. 192 dell'8 agosto 1940)

DA RIEMPIRSI A CURA DELL'INTERESSATO

COMUNE di CARRARA PROV. di MS
Località Fabbrica
Via
Ditta proprietaria S.O.E.M.A. s.n.c. di Palagi e Soldati
Domicilio Via Siliceni, 4 - Fossola Carrara -
Genere della costruzione C.A.
Destinazione Artigianato
Data FIRMA DEL DICHIARANTE
Enzo Palagi
Qualità del dichiarante (1) Comproprietario


(1) Proprietario; Rappresentante dell'ente morale, del minore o incapace; Presidente della Società; Amministratore, ecc.

RISERVATO ALL'UFFICIO COMUNALE

Con provvedimento del Sindaco di
in data è stata rilasciata licenza di esecuzione delle opere edilizie di
cui alla presente segnalazione, fissando i seguenti termini:

Per l'inizio delle opere

Per l'ultimazione delle opere

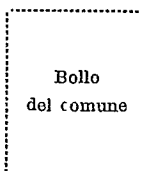

IL SEGRETARIO COMUNALE

Allegato n. a nota Mod. 40 (Catasto E. U.) n. del

ESTRATTO DEL R. DECRETO LEGGE 13 APRILE 1939, N. 652

Art. 3. — L'accertamento generale degli immobili urbani è fatto per unità immobiliare in base a dichiarazione scritta presentata:

- a) dal proprietario o, se questi è minore o incapace, da chi ne ha la legale rappresentanza;
- b) per gli enti morali, dal legale rappresentante;
- c) per le società commerciali, legalmente costituite, da chi, a termini dello statuto o dell'atto costitutivo, ha la firma sociale;
- d) per le società estere, da chi le rappresenta nel a Repubblica.

Per le associazioni, per i condomini, e per le società e le ditte, diverse da quelle indicate nel precedente comma, anche se esistenti soltanto di fatto, è obbligato alla dichiarazione l'associato, il condomino o il socio o il componente la ditta, che sia amministratore anche di fatto. Se l'amministratore manca, sono obbligati alla dichiarazione tutti coloro che fanno parte della associazione, del condominio, della società o della ditta, ciascuno per la propria quota.

Nei casi indicati nelle lettere b), c) e d) del primo comma, e nel secondo comma del presente articolo, quando gli obbligati alla denuncia sono più di uno, la dichiarazione deve essere fatta da ciascuno degli obbligati, ma la dichiarazione di uno di essi esonera gli altri.

Art. 4. — Si considerano come immobili urbani i fabbricati e le costruzioni stabili di qualunque materiale costituite, diversi dai fabbricati rurali.

Sono considerati come costruzioni stabili anche gli edifici sospesi o galleggianti, stabilmente assicurati al suolo

Art. 17. — Il Nuovo catasto edilizio urbano è conservato e tenuto al corrente in modo continuo ed anche con verificazioni periodiche, allo scopo di tenere in evidenza per ciascun comune o porzione di comune, le mutazioni che avvengono:

- a) rispetto alla persona del proprietario o del possessore dei beni, nonchè alla persona che gode di diritti reali sui beni stessi;
- b) nello stato dei beni, per quanto riguarda la consistenza e l'attribuzione della categoria e della classe.

Le tariffe possono essere rivedute in sede di verificaione periodica ed anche in dipendenza di circostanze di carattere generale o locale nei modi e nei termini da stabilirsi con regolamento, salvo quanto è disposto nel successivo art. 25.

Art. 20. — *Le persone e gli enti di cui all'art. 3 sono obbligati a denunciare, nei modi e nei termini da stabilirsi con regolamento, le variazioni nello stato di possesso dei rispettivi immobili, che comunque implicano mutazioni ai sensi dell'art. 17.*


Art. 28. — *I fabbricati nuovi ed ogni altra stabile costruzione nuova di cui al precedente art. 4, devono essere dichiarati all'Ufficio tecnico erariale entro il 31 gennaio dell'anno successivo a quello in cui sono divenuti abitabili e servibili all'uso a cui sono destinati, ancorchè esenti, temporaneamente o permanentemente dai tributi immobiliari ovvero soggetti ad imposta mobiliare.*

Debbono del pari essere dichiarati, entro lo stesso termine, i fabbricati che passano dalla categoria degli esenti a quella dei soggetti dell'imposta.

ESTRATTO DELLA CIRCOLARE DEL MINISTERO DELLE FINANZE N. 192 DELL'8 AGOSTO 1940

1. — Le Autorità comunali dovranno richiedere, da coloro i quali presentano istanza per l'approvazione dei progetti di nuove costruzioni e per l'autorizzazione alla esecuzione dei lavori, che, agli altri documenti normalmente richiesti, uniscano un *Foglio di segnalazione mod. 39* (Catasto E. U.).

6. — Le disposizioni di cui alla presente circolare devono essere applicate a partire dal 1° ottobre 1940.

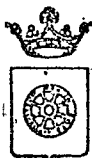

COMUNE DI CARRARA

— Ripartizione Igiene e Sanità —

RELAZIONE IGIENICO SANITARIA

(da allegarsi ai progetti)

A) — LIQUAMI

1) - Cucina: l'acquaio sarà munito di sifone idraulico

Le acque luride verranno allontanate a mezzo di

canalizzazione in P.V.C.

e convogliate in

fossa settica nella 2ª camera

2) - Gabinetto: sarà a caduta diretta

; a W.C. con cassetta di cacciata

Le pareti verranno impermeabilizzate fino a m.

1.80

I W.C. sarà/saranno areati direttamente

I liquami saranno convogliati in un pozzo a tenuta a camere, distanti dalla casa m.

due
in una fossa settica a 3 camere.

Dimensioni delle fosse settiche:

larghezza

utile

lunghezza

utile

altezza (utile)

1ª camera	2ª camera	3ª camera	4ª camera
1.10	1.10	1.10	
2.15	0.85	0.85	
1.20	1.20	1.20	

I liquami chiarificati verranno convogliati in una fossa a perdere delle dimensioni di

6.00 x 1.20

con superficie perdente di mq. 2.00 a persona/vano.

L'altezza della fossa a perdere sarà di m. 1.50 tenuto conto dell'altezza della falda freatica.

~~Altri sistemi di smaltimento dei liquami:~~

AREAZIONE E ILLUMINAZIONE SEMINTERATO

Verrà aumentata la profondità del canale di areazione - lo stesso
verrà intepialo in bianco per una migliore illuminazione - Il muro
di perimetro in prossimità delle aperture sarà spazzato con un'angolazione $\geq 45^\circ$ L'ISOLAMENTO AUSTICO DELL'APPARTAMENTO

VERrà REALIZZATO CON UNO STRATO DI POMICE DI CM. 7

Don W.

Le fosse settiche e le fosse a perdere saranno impermeabilizzate nel fondo e non saranno messe in comunicazione con le falde sottostanti *ni*

Le fosse a perdere distano m. 4.50 dalle fondamenta dell'abitazione.

B) — APPROVVIGIONAMENTO IDRICO

Avviene direttamente: 1) - dall'acquedotto *ni* con serbatoi che alimentano anche la cucina

..... non alimentano la cucina

2) - da un pozzo 3) - da una cisterna

il pozzo/la cisterna dista dalla casa m.; dalla fossa settica m.; dalla fossa a perdere m.;

il pozzo è fondo m.; è a valle a monte dal pozzo nero fossa settica

fossa a perdere concimaia

C) — IMMONDIZIE

Verranno raccolte: in una concimaia; dalla Nettezza Urbana I bidoni provvisoriamente verranno sistemati presso cancello d'ingresso

D) — ISOLAMENTO

Attorno alla casa verrà costruito un marciapiede perimetrale *ni*

Si prevede l'esistenza di un vespaio alto m. sarà areato

Si provvederà all'isolamento laterale dei muri del lo scantinato; i vani del piano terra sono rialzati dal piano di campagna di m. 0.10 Si allega lo schema secondo il quale verrà realizzato il vespaio e l'isolamento laterale.

ni - V. particolare scantinato -

E) — PARTICOLARI TECNICI

1) - altezza dei vani: del seminterrato 3.00; del piano terra 3.20 - 5.00; dell'ammezzato 2.40; dei piani intermedi; dell'ultimo piano/attico 2.70

2) - La superficie delle finestre non sarà inferiore a 1/10 della superficie delle stanze.

3) - Gli scalini avranno una pedata di cm. 28 una alzata di cm. 16 Le scale saranno arcate ed illuminate direttamente *ni* ed interrotte da pianerottoli *ni*

4) - Le pareti esterne saranno intonacate con intonaco plastificato

Le acque meteoriche verranno allontanate a mezzo di pluviali

6) - Sarà fatto lo stenditoio

7) - La casa sarà soffittata no

8) - Le soffitte saranno usabili/abitabili/non usabili

9) - La copertura sarà eseguita in soloio piano, isolamento e pavimentazione

Sarà garantita una adeguata impermeabilizzazione ed un razionale isolamento termico dei vani dell'ultimo piano.

F) — ISOLAMENTO ACUSTICO DELL'ASCENSORE

Verrà posto in opera un ascensore

L'isolamento acustico dell'ascensore verrà così realizzato

Le porte saranno munite di opportuni mezzi atti ad attutire i colpi di chiusura

G) — FUMI E VAPORI

1) - Cucine: Le cucine saranno dotate di cappa fumaria mi e di canna fumaria mi delle seguenti dimensioni 0.15 con sezione: circolare/~~rettangolare~~/quadrata.

Il comignolo arriverà fino a m. 1.00 oltre il culmine del tetto e terminerà

Oppure

Le cucine saranno munite di canne multiple tipo

La sezione del collettore principale sarà di cmq. Vi saranno collegate n. cucine, la cui

canna fumaria (collettore secondario) avrà una sezione di cmq. Il collegamento avverrà a m.

dal pavimento del piano superiore. Complessivamente la sezione del collettore principale sarà pari o superiore alla somma delle canne delle varie cucine

La canna dell'ultimo piano sarà indipendente, La canna multipla e quella singola termineranno con un aspiratore statico. Il comignolo avrà un'altezza di m. oltre il culmine del tetto.

H) — RISCALDAMENTO DOMESTICO

a) - per appartamento:

L'appartamento sarà dotato di un impianto di riscaldamento singolo. La canna fumaria sarà indipendente, di sezione di cmq. 20x25 e terminerà oltre il culmine del tetto di m. 1.00 e sarà munita di aspiratore statico.

b) - per costruzioni dotate di riscaldamento centrale:

La caldaia verrà sistemata in locale direttamente comunicante con l'esterno.

Il locale sarà munito di apertura minima di mq. di superficie che rimarrà sempre aperta per l'aerazione

e ventilazione del locale. Il volume da riscaldare previsto sarà di metri cubi la potenza della caldaia di Cal/h La canna fumaria avrà l'altezza di m. ed una sezione di cmq.

c) - Altro sistema:

G1) — Nella costruzione di canne fumarie verrà utilizzato materiale coibente atto ad impedire perdite di calore. I giunti di pezzi prefabbricati saranno impermeabilizzati, la parete interna delle canne fumarie sarà liscia e priva di sporgenze. Le canne fumarie non presenteranno tratti orizzontali. I collegamenti necessari in casi particolari avranno una inclinazione di gradi 45 ed avranno una lunghezza non superiore a m. 3.

Le canne fumarie non presenteranno restringimenti.

L'aspiratore statico avrà una superficie di 5/4 rispetto alla sezione della canna.


d) - per scaldabagno:

termomisto

L'appartamento sarà dotato di scaldabagno a ~~gas/carbone/legna/gas liquido/therosene/o altri combustibili liquidi.~~

Questo focolare verrà fornito della relativa canna fumaria munita di aspiratore statico e di dispositivo atto ad evitare spegnimento per riflussi d'aria (la sezione della canna sarà di cmq.).

Si allega schema dell'impianto

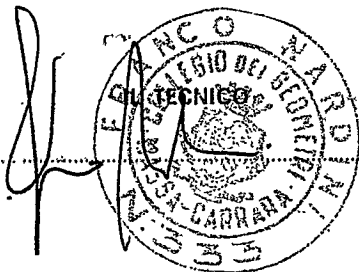

IL PROPRIETARIO

Renzo Pellegrini

donazione

$$109.399,78 \times \text{€} 4.000 =$$

$$\text{€} 439.599.000,2$$

Esposizione - Wied. esposizione

$$1077,54 \times \text{€} 5500 =$$

$$\text{€} 5.926.500,2$$

$$\text{€} 4.519.500,2$$

S.O.E.T.A.

Il presente modello deve essere compilato non appena rilasciata la licenza di costruzione e trasmesso all'Ufficio Provinciale di Statistica entro il giorno 3 del mese successivo a quello del rilascio della licenza.

Denominazione e N. distintivo da apporre con il fimbrio	
Comune	
Provincia	

Riservato ISTAT	
1	



ISTITUTO CENTRALE DI STATISTICA

SCHEDA DI RILEVAZIONE DELL'ATTIVITA' EDILIZIA

OPERE PROGETTATE

"L'unita' statistica" di rilevazione e' costituita dall'opera progettata rappresentata sia da un fabbricato sia da una parte di esso.

Il presente modello, pertanto, e' destinato alla rilevazione di un solo fabbricato o parte di esso.

Per "opera progettata" deve intendersi, ai fini della rilevazione, l'opera per la quale e' stata rilasciata la licenza di costruzione.

28

Licenza di costruzione n.

63

del

5

(mese)

77

(anno)

intestata

~~alla~~ Sig.

alla Ditta

SOEMA S.n.c.

per

1 ☒ la nuova costruzione

di un fabbricato

1 ☐ residenziale2 ☐ l'ampliamento2 ☒ non residenzialedi m³

8870

(compreso l'interrato)

VIA CAMPAGLIA - FOSSOLA

(via, piazza, ecc.)

Timbro del Comune

Firma del compilatore

Data

30.5.1977