

23 NOV. 1967

SOLUZIONE SOSPESO

Marina di Carrara
VIALE LITORANEO

PROGETTO PER LA COSTRUZIONE DI
EDIFICI AD USO DI CIVILE ABITA-
ZIONE E COMMERCIO E UFFICI AUTOLI-
NEE

proprietà: DELL'AMICO MADIO

FOGLIO 81 SEZ. A MAPPA 5640-4567-5250-4555-5803


MAPPA CATASTALE E
STUDIO PLIVOLUMETRICO

TAVOLA N° 1


Dott. Arch. LUIGI POCAI

FABBRICATO: A

W

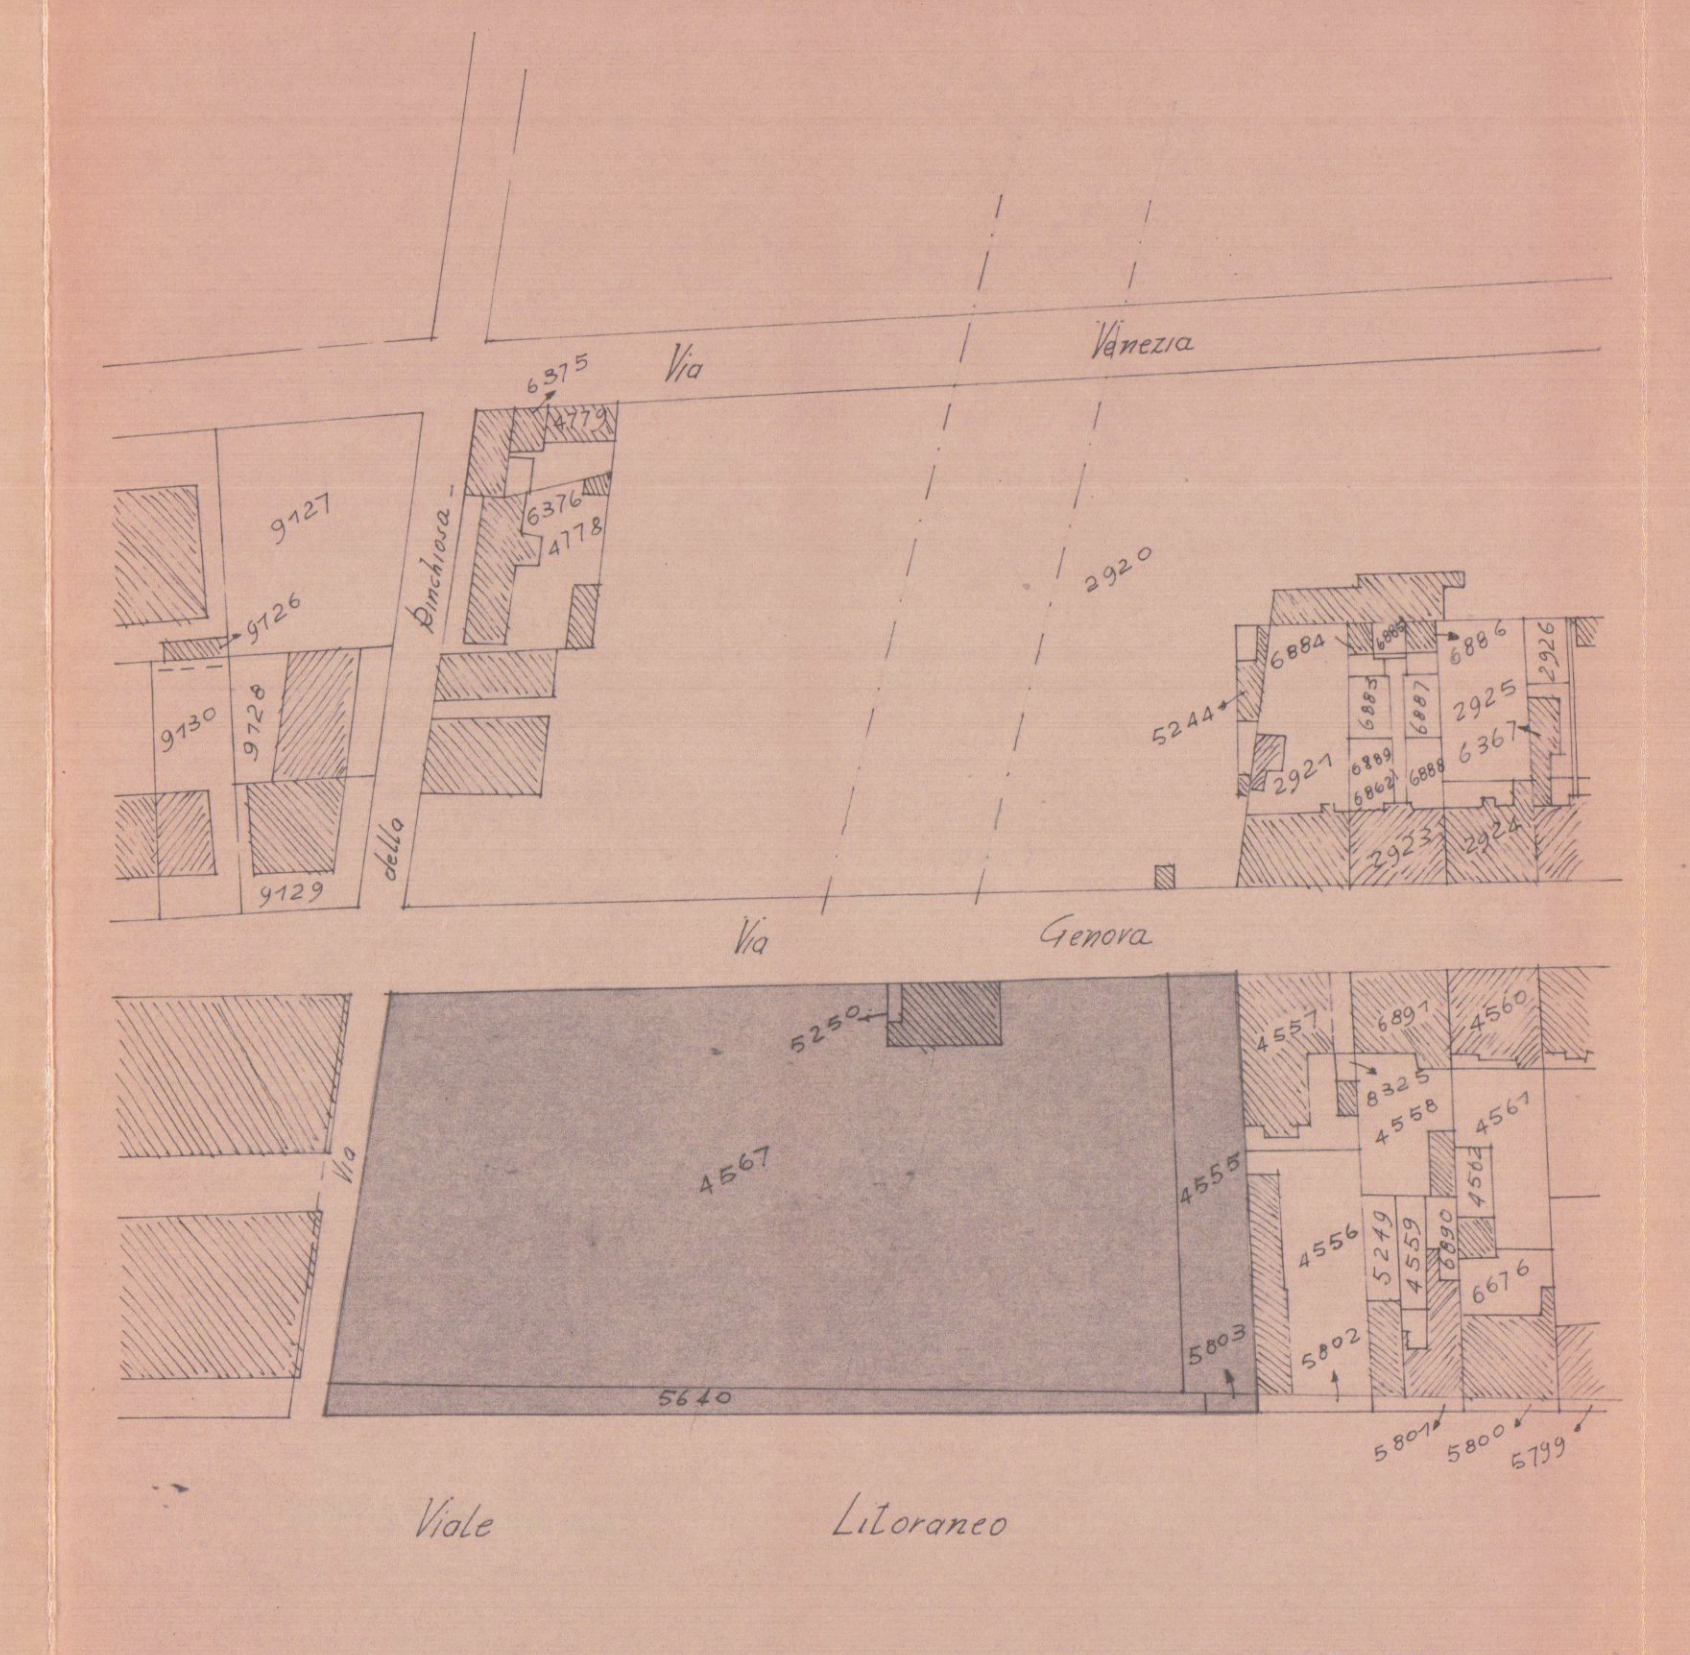

Planimetria Scala 1:1000

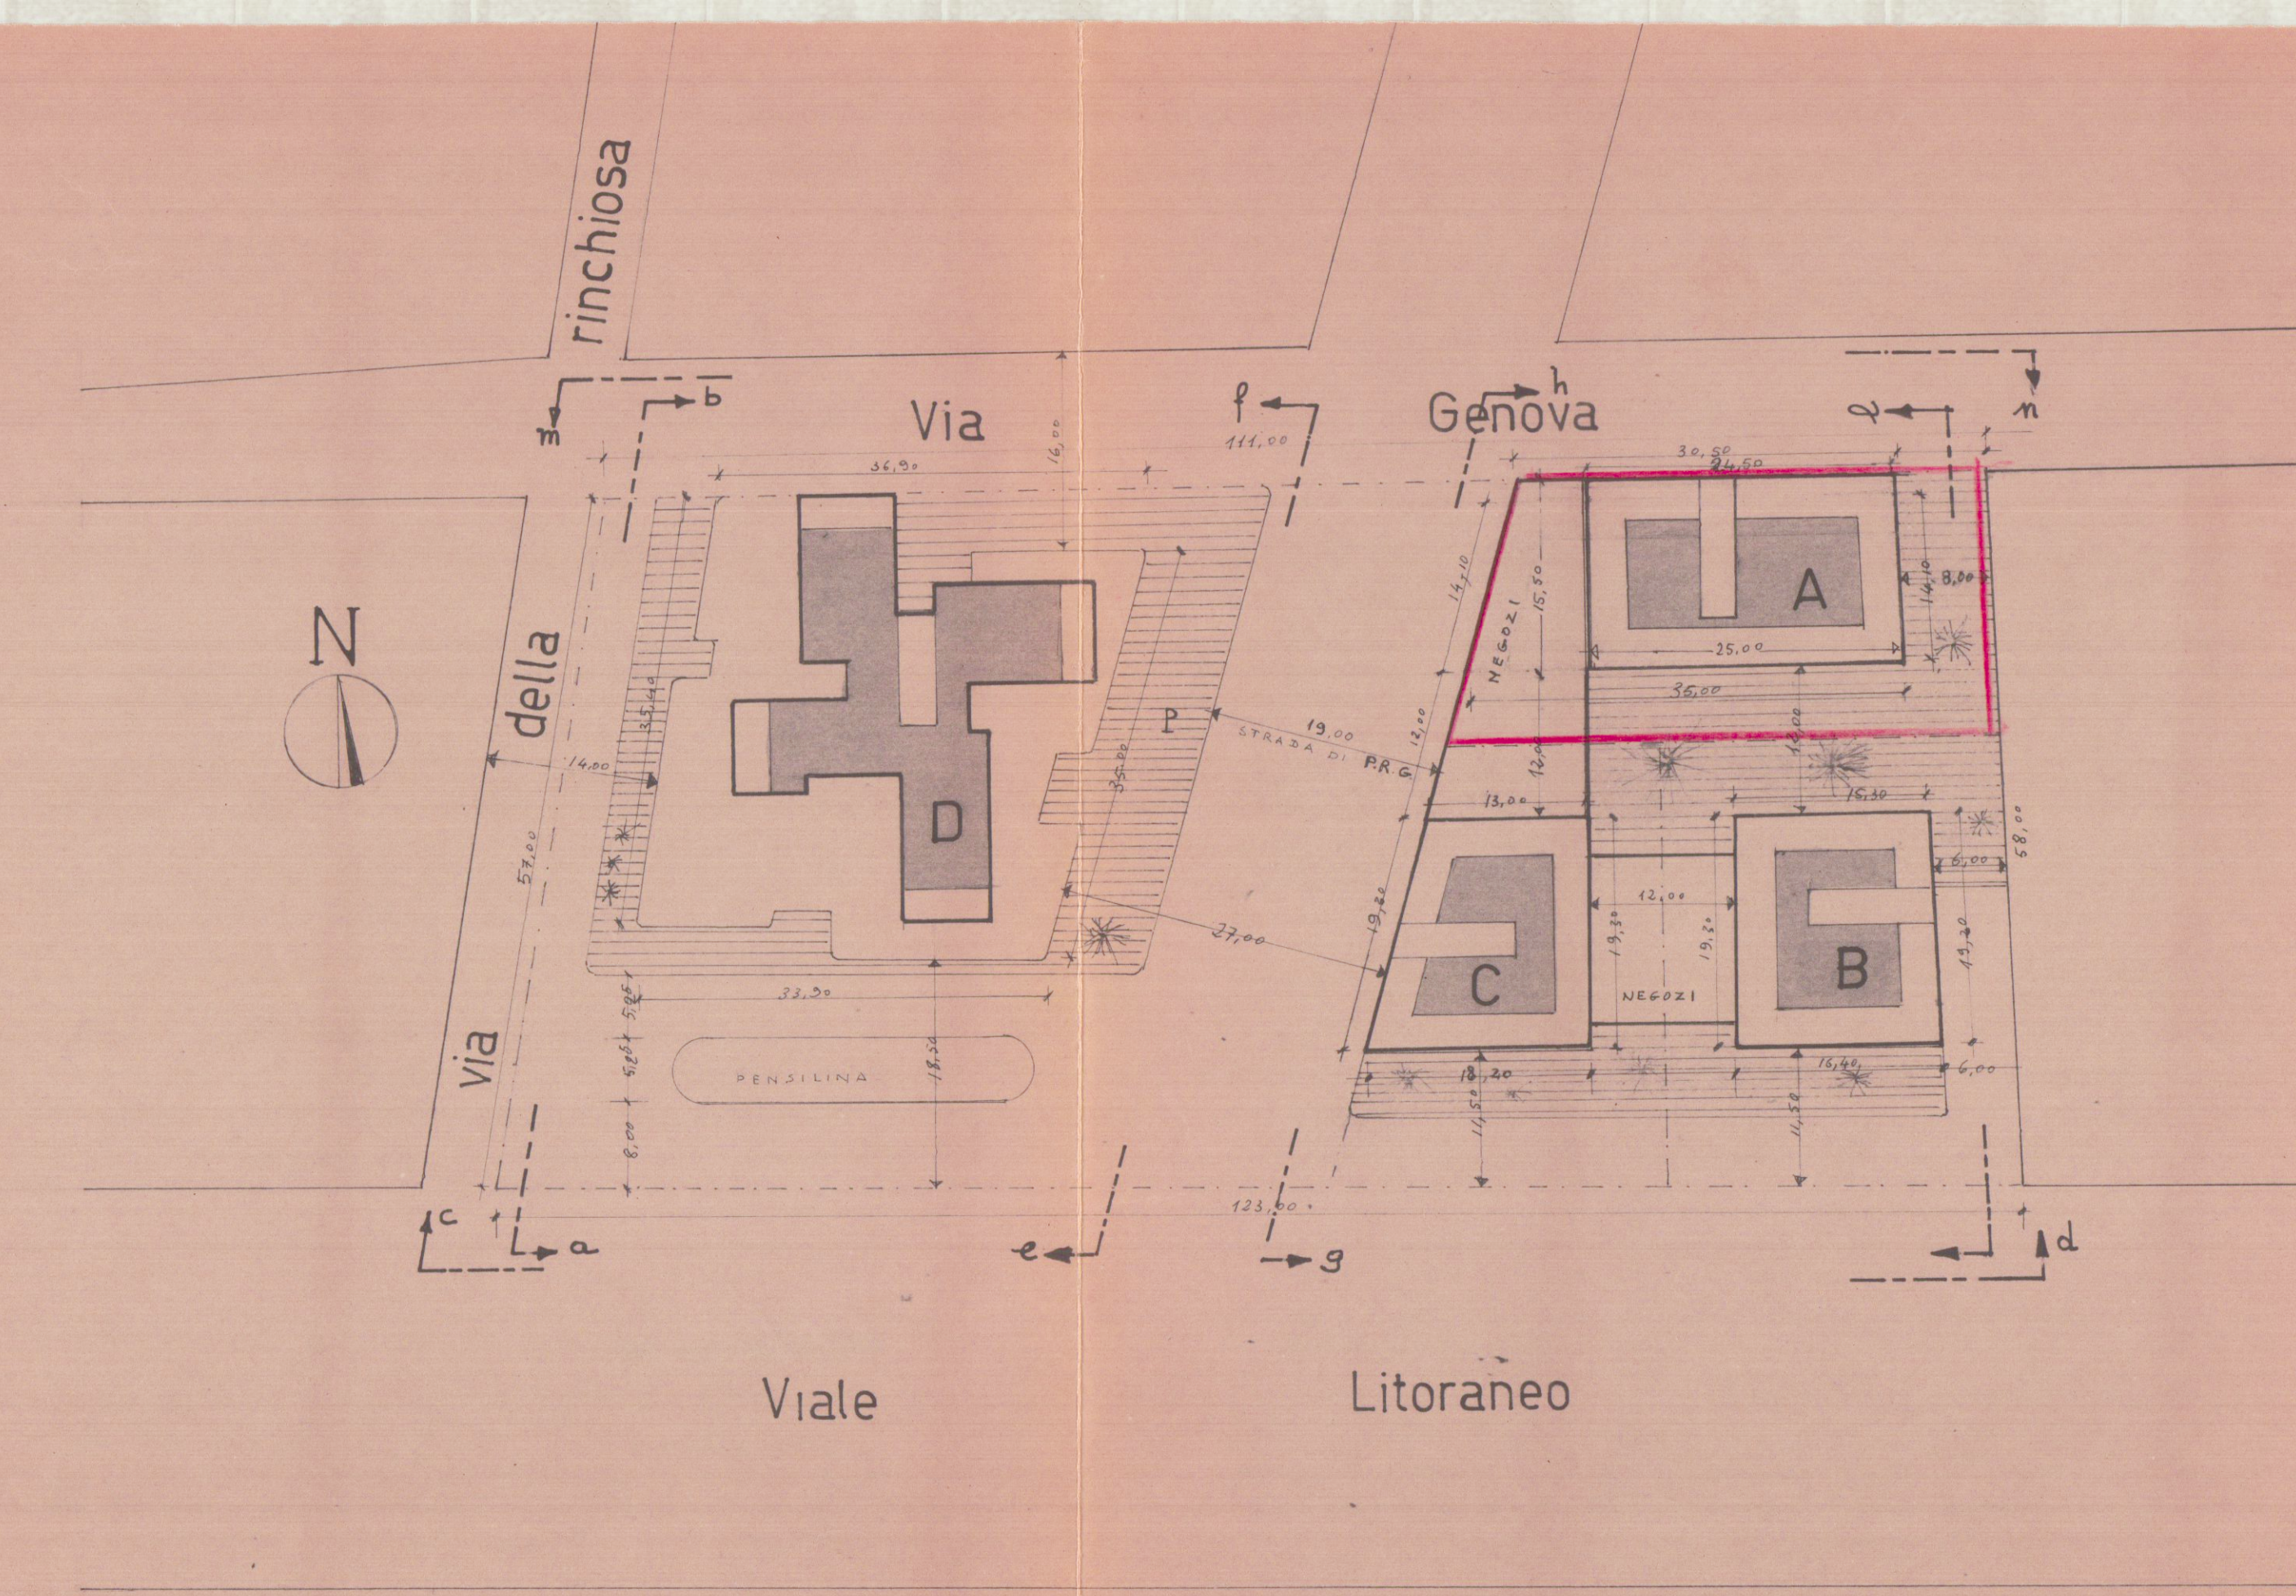

Planimetria Scala 1:500

