



COMUNE DI CARRARA

Assetto del Territorio-Urbanistica

prot. n° 111/25
Carrara 3 gennaio 2007

Prot. 655

4-01-07

e, p.c.:

A: MURAGLIA MARIO
VIA VIC.LE BATTILANA 15/B
54033 CARRARA BATTILANA

A: FERRARINI GEOM. UGO
VIA 7 LUGLIO 5
54033 CARRARA

OGGETTO: Attestazione di conformità mediante denuncia di inizio attività. Articoli 79 della L.R. 03/01/2005, n. 1.

In relazione alla denuncia di inizio attività inoltrata ai sensi e per gli effetti dell'art. 79 della L.R. 3/1/05 n. 1 e pervenuta in data 03/01/2007. per la realizzazione di lavori di MANUTENZIONE STRAORDINARIA sull'immobile sito in CARRARA P.ZZA DUOMO 4 e distinto catastalmente al foglio 40 mappale/i 406/3,,si comunica, in osservanza della L. 241/90, che il responsabile del procedimento è Istr.Tec.Marinello Geom.Veniero presso l'U.O. "Controllo del Territorio" e che il Settore è aperto al pubblico esclusivamente il Martedì ed il Giovedì dalle ore 8.30 alle ore 12.30. Si invita a citare nella futura corrispondenza le sottoelencate diciture: denuncia di inizio attività prot. 111/25 del 03/01/2007. - d.i.a. n° 4/DIA-07

Prima dell'inizio dei lavori, sull'immobile oggetto di intervento dovrà essere esposto, in modo visibile, apposito cartello indicante gli estremi identificativi della denuncia di inizio attività, del suo Titolare, del Progettista, del Direttore dei Lavori, della Ditta esecutrice e, ove prescritto, del Responsabile della sicurezza.

Dovrà inoltre essere comunicata a Questo Ufficio la data di ultimazione dei lavori descritti nella denuncia di inizio dell'attività, e trasmessa la certificazione di conformità dell'opera realizzata al progetto presentato, redatta da professionista abilitato, ai sensi e per gli effetti dell'art. 86 L.R. 03/01/2005 n. 1.

Carrara 3 gennaio 2007

Amm.: Ferrari Giovanna

Il Dirigente
Claudio Bacicalupi

COMUNE DI CARRARA – 54033 piazza Due Giugno, 1
Settore Urbanistica – U.O. Controllo del Territorio
Telefono 0585.6411 – Fax 0585.641296 – e-mail Vmarinello@comune.carrara.ms.it



COMUNE DI CARRARA

Settore Assetto del Territorio/Urbanistica

☐ Copia per atti
Uff. Segreteria Urb.

☒ Copia fascicolo
pratica in archivio

☐ Copia per atti
Sig. Marinello

Carrara 04/01/2007

prot. n° 111/25

del 03/01/2007

RACCOMANDATA A.R.

Prot. 767

5-01-07.

A: MURAGLIA MARIO
VIA VIC.LE BATTILANA 15/B
54033 CARRARA BATTILANA

e.p.c.:

A: FERRARINI GEOM. UGO
VIA 7 LUGLIO 5
54033 CARRARA

OGGETTO: Attestazione di conformità mediante denuncia di inizio attività.

Articoli 77, 79 e 84 della L.R. 03.01.05 n° 1

In relazione alla denuncia di inizio attività inoltrata ai sensi e per gli effetti degli articoli 77, 79 e 84 della L.R. 03.01.05 n° 1, pervenuta in data 03/01/2007, per la realizzazione di lavori di MANUTENZIONE STRAORDINARIA sull'immobile sito in CARRARA P.ZZA DUOMO 4 e distinto catastalmente al foglio 40, mappale/i 406/3, si comunica che, a seguito di preventivo esame istruttorio d'Ufficio della documentazione allegata risulta che la denuncia di inizio attività è da ritenersi incompleta o non conforme alle disposizioni del vigente Regolamento Edilizio Comunale, in quanto carente della documentazione e degli elaborati progettuali di seguito evidenziati con campitura annerita del quadretto:

- ☐ nulla osta di cui all'art.1 comma 11 del R.U.
- ☐ parere A.S.L.di cui all'art. 82 comma 5 lett.b) L.R.01/05
- ☐ elaborati grafici progettuali (sezione quotata)
- ☐ documentazione fotografica

OK
OK
OK

Pertanto, ai sensi e per gli effetti dell'art. 82, comma 3, della L.R. 03.01.05 n° 1, si invita a presentare le suddette integrazioni, necessarie ai fini istruttori e accertamento di conformità dell'intervento, specificando che l'efficacia ed operatività della denuncia di inizio attività inoltrata resteranno sospese fino al definitivo completamento della comunicazione stessa, e che il termine di cui all'art. 84, comma 1, della L.R. 03.01.05, n° 1 decorrerà nuovamente per intero a partire dalla data di presentazione di tutta la documentazione integrativa richiesta.

Non pervenendoci quanto sopra richiesto la pratica sarà archiviata senza ulteriori comunicazioni.

In osservanza della L. 241/90 si informa che il responsabile del procedimento è il geom. Marinello Veniero, presso l'U.O. "Controllo del Territorio" e che il Settore è aperto al pubblico esclusivamente il Martedì ed il Giovedì dalle ore 8.30 alle ore 12.30. Si invita a citare nella futura corrispondenza le sottoelencate diciture: denuncia di inizio attività prot. 111/25 del 03/01/2007 - d.i.a. n° 4/DIA-07.

Istruttore Tecnico
(Marinello geom. Veniero)



COMUNE DI CARRARA - 54033 piazza Due Giugno,1

Settore Urbanistica - U.O. Controllo del Territorio

telefono 0585.641327 - Fax 0585.641296 - e-mail .vmarinello@comune.carrara.ms.it



COMUNE DI CARRARA

Settore Assetto del Territorio/Urbanistica

☐ Copia per atti
Uff. Segreteria Urb.

☐ Copia fascicolo
pratica in archivio

☒ Copia per atti
Sig. Marinello

Carrara 04/01/2007

prot. n° 111/25

del 03/01/2007

RACCOMANDATA A.R.

A: MURAGLIA MARIO
VIA VIC.LE BATTILANA 15/B
54033 CARRARA BATTILANA

e.p.c.:

A: FERRARINI GEOM. UGO
VIA 7 LUGLIO 5
54033 CARRARA

OGGETTO: Attestazione di conformità mediante denuncia di inizio attività.

Articoli 77, 79 e 84 della L.R. 03.01.05 n° 1

In relazione alla denuncia di inizio attività inoltrata ai sensi e per gli effetti degli articoli 77, 79 e 84 della L.R. 03.01.05 n° 1, pervenuta in data 03/01/2007, per la realizzazione di lavori di MANUTENZIONE STRAORDINARIA sull'immobile sito in CARRARA P.ZZA DUOMO 4 e distinto catastalmente al foglio 40, mappale/i 406/3, si comunica che, a seguito di preventivo esame istruttorio d'Ufficio della documentazione allegata risulta che la denuncia di inizio attività è da ritenersi incompleta o non conforme alle disposizioni del vigente Regolamento Edilizio Comunale, in quanto carente della documentazione e degli elaborati progettuali di seguito evidenziati con campitura annerita del quadretto:

- ☐ nulla osta di cui all'art.1 comma 11 del R.U.
- ☐ parere A.S.L.di cui all'art. 82 comma 5 lett.b) L.R.01/05
- ☐ elaborati grafici progettuali (sezione quotata)
- ☐ documentazione fotografica

Pertanto, ai sensi e per gli effetti dell'art. 82, comma 3, della L.R. 03.01.05 n° 1, si invita a presentare le suddette integrazioni, necessarie ai fini istruttori e accertamento di conformità dell'intervento, specificando che l'efficacia ed operatività della denuncia di inizio attività inoltrata resteranno sospese fino al definitivo completamento della comunicazione stessa, e che il termine di cui all'art. 84, comma 1, della L.R. 03.01.05, n° 1 decorrerà nuovamente per intero a partire dalla data di presentazione di tutta la documentazione integrativa richiesta.

Non pervenendoci quanto sopra richiesto la pratica sarà archiviata senza ulteriori comunicazioni.

In osservanza della L. 241/90 si informa che il responsabile del procedimento è il geom. Marinello Veniero, presso l'U.O. "Controllo del Territorio" e che il Settore è aperto al pubblico esclusivamente il Martedì ed il Giovedì dalle ore 8.30 alle ore 12.30. Si invita a citare nella futura corrispondenza le sottoelencate diciture: denuncia di inizio attività prot. 111/25 del 03/01/2007 - d.i.a. n° 4/DIA-07 .

Istruttore Tecnico
(Marinello geom. Veniero)



COMUNE DI CARRARA - 54033 piazza Due Giugno,1

Settore Urbanistica - U.O. Controllo del Territorio

telefono 0585.641327 - Fax 0585.641296 - e-mail .vmarinello@comune.carrara.ms.it



COMUNE DI CARRARA

Assetto del Territorio-Urbanistica

prot. n° 111/25
Carrara 3 gennaio 2007

e, p.c.:

A: MURAGLIA MARIO
VIA VIC.LE BATTILANA 15/B
54033 CARRARA BATTILANA

A: FERRARINI GEOM. UGO
VIA 7 LUGLIO 5
54033 CARRARA

OGGETTO: Attestazione di conformità mediante denuncia di inizio attività. Articoli 79 della L.R. 03/01/2005, n. 1.

In relazione alla denuncia di inizio attività inoltrata ai sensi e per gli effetti dell'art. 79 della L.R. 3/1/05 n. 1 e pervenuta in data 03/01/2007, per la realizzazione di lavori di MANUTENZIONE STRAORDINARIA sull'immobile sito in CARRARA P.ZZA DUOMO 4 e distinto catastalmente al foglio 40 mappale/i 406/3, si comunica, in osservanza della L. 241/90, che il responsabile del procedimento è Istr.Tec.Marinello Geom.Veniero presso l'U.O. "Controllo del Territorio" e che il Settore è aperto al pubblico esclusivamente il Martedì ed il Giovedì dalle ore 8.30 alle ore 12.30. Si invita a citare nella futura corrispondenza le sottoelencate diciture: denuncia di inizio attività prot. 111/25 del 03/01/2007. - d.i.a. n° 4/DIA-07

Prima dell'inizio dei lavori, sull'immobile oggetto di intervento dovrà essere esposto, in modo visibile, apposito cartello indicante gli estremi identificativi della denuncia di inizio attività, del suo Titolare, del Progettista, del Direttore dei Lavori, della Ditta esecutrice e, ove prescritto, del Responsabile della sicurezza.

Dovrà inoltre essere comunicata a Questo Ufficio la data di ultimazione dei lavori descritti nella denuncia di inizio dell'attività, e trasmessa la certificazione di conformità dell'opera realizzata al progetto presentato, redatta da professionista abilitato, ai sensi e per gli effetti dell'art. 86 L.R. 03/01/2005 n. 1.

Carrara 3 gennaio 2007

Amm.: Ferrari Giovanna

Il Dirigente
Claudio Bacicalupi



COMUNE DI CARRARA – 54033 piazza Due Giugno, 1
Settore Urbanistica – U.O. Controllo del Territorio
Telefono 0585.6411 – Fax 0585.641296 – e-mail Vmarinello@comune.carrara.ms.it

Al sig. Sindaco del Comune di Carrara
Settore Urbanistica – U.O. Controllo del Territorio

COMUNE DI CARRARA	Città
19 GEN. 2007	VI 3
Prot. n° 1078	



Oggetto: integrazione alla pratica D.I.A. Prot. 111/25 del 29/12/2006 d.i.a. N° 4/07

Il sottoscritto **Geom. Ugo Ferrarini** nato a Carrara il 21/09/1953 , quale tecnico incaricato dal sig. Muraglia Mario , proprietario di unità immobiliare situata in Carrara P.zza Duomo n° 4 e meglio identificata all'Ufficio del Territorio di Massa Carrara nel catasto urbano del Comune di Carrara al fog. 40 mapp. 406 sub. 3.

INTEGRA

la pratica di cui all'oggetto con la seguente documentazione:

- Il nulla osta di cui all'art. 1 comma 11 è in corso di esame da parte del nucleo di valutazione non appena in possesso sarà tempestivamente consegnato
- Non occorrente il parere ASL di cui all'art. 82 comma 5 lettera b, in quanto tale unità immobiliare era categorizzata catastalmente come A/4 (abitazione di tipo popolare) antecedentemente l'anno 1942.
- Allega elaborato grafico progettuale,prospetto e sezione (tav.2)
- Documentazione fotografica

prot. 15/07	dei 10.1.07
ASSEGNATA AL RESPONSABILE	
SIG. <i>[Signature]</i>	
IL DIRIGENTE	LI _____

Carrara li 08/01/2007

Geom. Ugo Ferrarini

Studio Tecnico
Geom.Ferrarini Ugo

Via VII Luglio 5
Carrara 54033

Tel e Fax
0585/73730

Committente:

Muraglia Mario

Tavole:

STATO DI PROGETTO Prospetto - Sezione

Oggetto:

Restauro conservativo

Progettista:

Geom.Ferrarini Ugo

Scala


1:100

Dicembre


2006

TAV

2

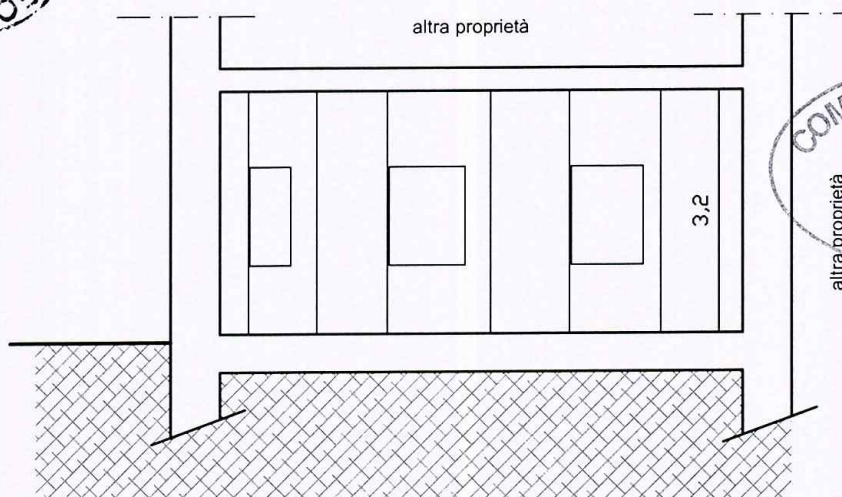

Sezione A-A'
scala 1:100

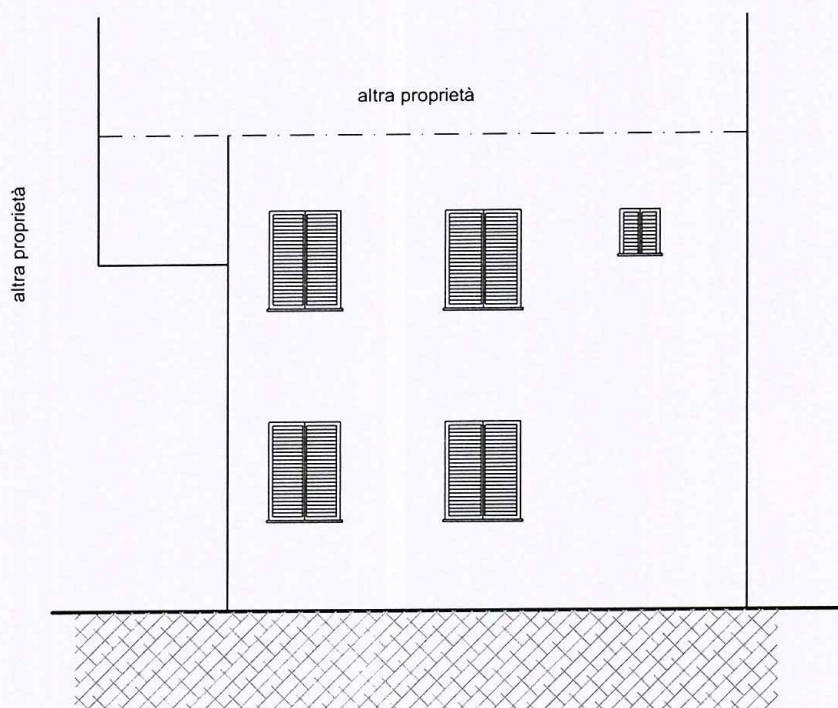

Prospetto
scala 1:100

Studio Tecnico
Geom. Ferrarini Ugo

Via VII Luglio 5
Carrara 54033

Tel e Fax
0585/73730

Committente:

Muraglia Mario

Tavole:

STATO DI PROGETTO Prospetto - Sezione

Oggetto:

Restauro conservativo

Progettista:

Geom. Ferrarini Ugo

Scala


1:100

Dicembre


2006

TAV

2

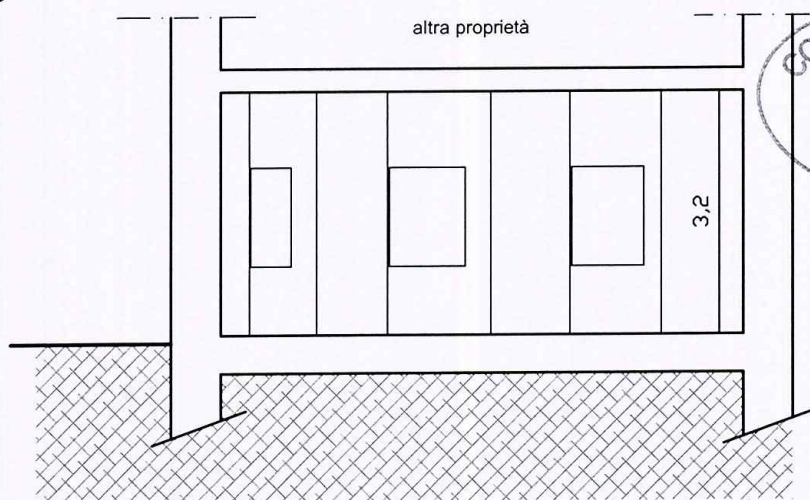

Sezione A-A'
scala 1:100

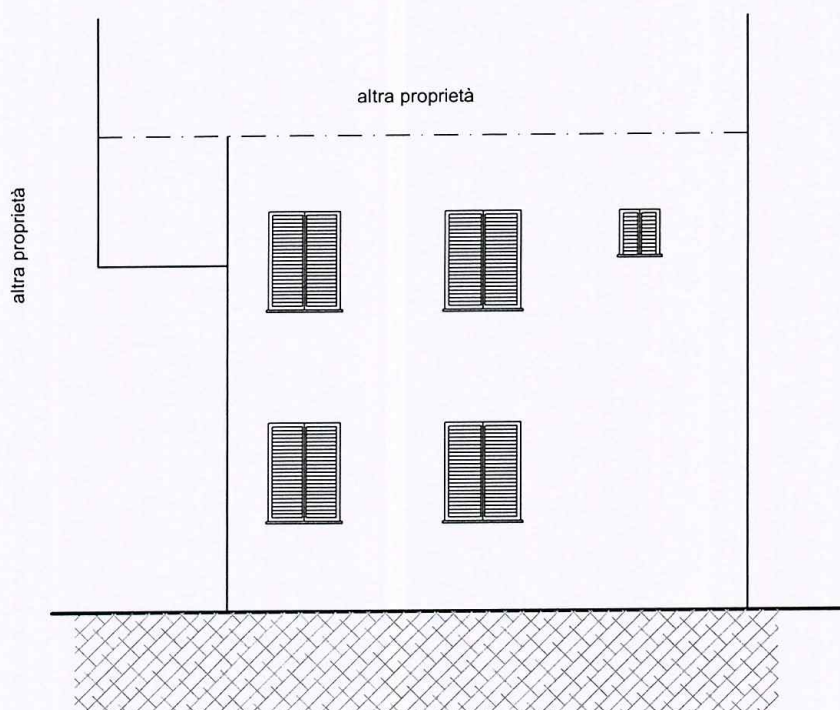

Prospetto
scala 1:100

Studio Tecnico
Geom.Ferrarini Ugo

Via VII Luglio 5
Carrara 54033

Tel e Fax
0585/73730

Committente:

Muraglia Mario

Tavole:

STATO DI PROGETTO Prospetto - Sezione

Oggetto:

Restauro conservativo

Progettista:

Geom.Ferrarini Ugo

Scala


1:100

Dicembre


2006

TAV

2

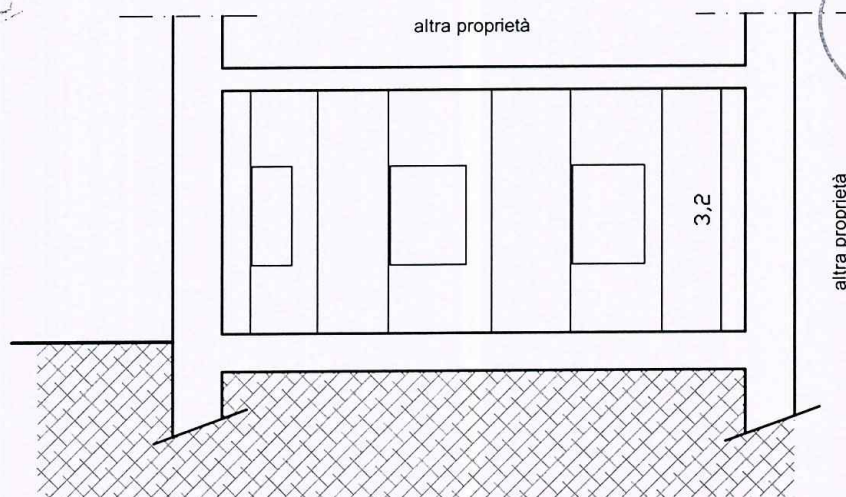


Sezione A-A'
scala 1:100

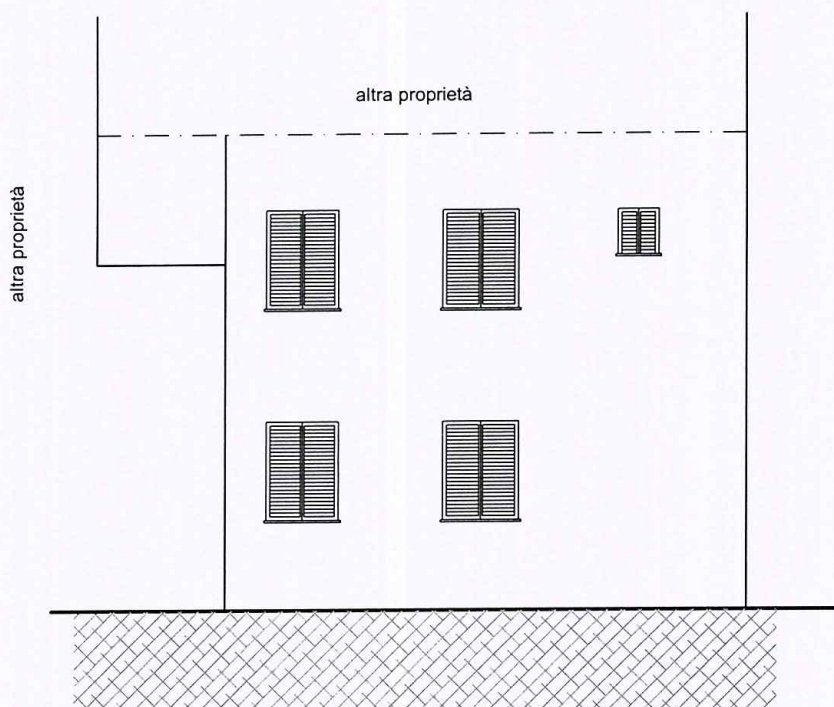

Prospetto
scala 1:100



Documentazione fotografica

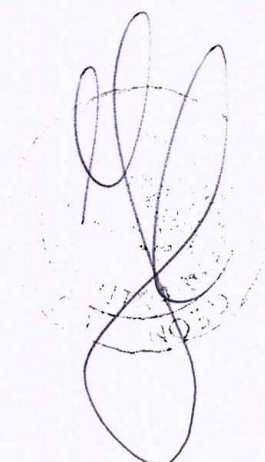

Documentazione fotografica

