CONSORZIO EDILIZIO **UNIONCOOP**
soc. coop a r.l.
sede tecnica: via Cavour, 33 Massa tel (0585) 46336/7

Comune di *CARRARA*

SOCIETA' COOPERATIVA EDILIZIA "PAOLO VI"
COSTRUZIONE DI n° 18 ALLOGGI
COMPRENSORIO ZONALE LOCALITA' BONASCOLA

TAVOLA **3**

OGGETTO: VARIANTE IN CORSO D'OPERA ALLA C.E. n° 6 DEL 5-1-1990

SCALA: 1:50

DATA: Giugno '90

PROGETTISTA: DOTT. ING. PIER LUIGI PUCCI

26 OTT. 1991

VARIANTE

PIANO SECONDO

U.S.L. N. 2 - U.O. di Igiene Pubblica
Ai sensi dell'art. 220 del T.U. L.S.S.
si esprime parere favorevole
al progetto presente l'approvazione del presente
26 OTT 1991
Il Funzionario Medico

Soc. Cooperativa Edilizia "PAOLO VI" MASSA
Il Progettista

VARIANTE
Approvato dal tecnico alla conduzione dei concessioni edilizie
n. 6 del 5-1-93
CARRARA 24 APR. 1993
IL DIRIGENTE DEL SETTORE TECNICO

- (4) ACQUE NERE BAGNI Ø 100 N
- (2) ACQUE GRIGIE BAGNI Ø 100 N
- (3) ACQUE GRIGIE CUCINE ala Ø 60 e Ø 100 N
- (6) ASPIRATORI CUCINE E RIPOSTIGLI Ø 100 N
- (5) CANNE FUMARIE ETERNIT

APPROVATO
29 MAR. 1993
IL FUNZIONARIO
(Vincenzo Zoppi)
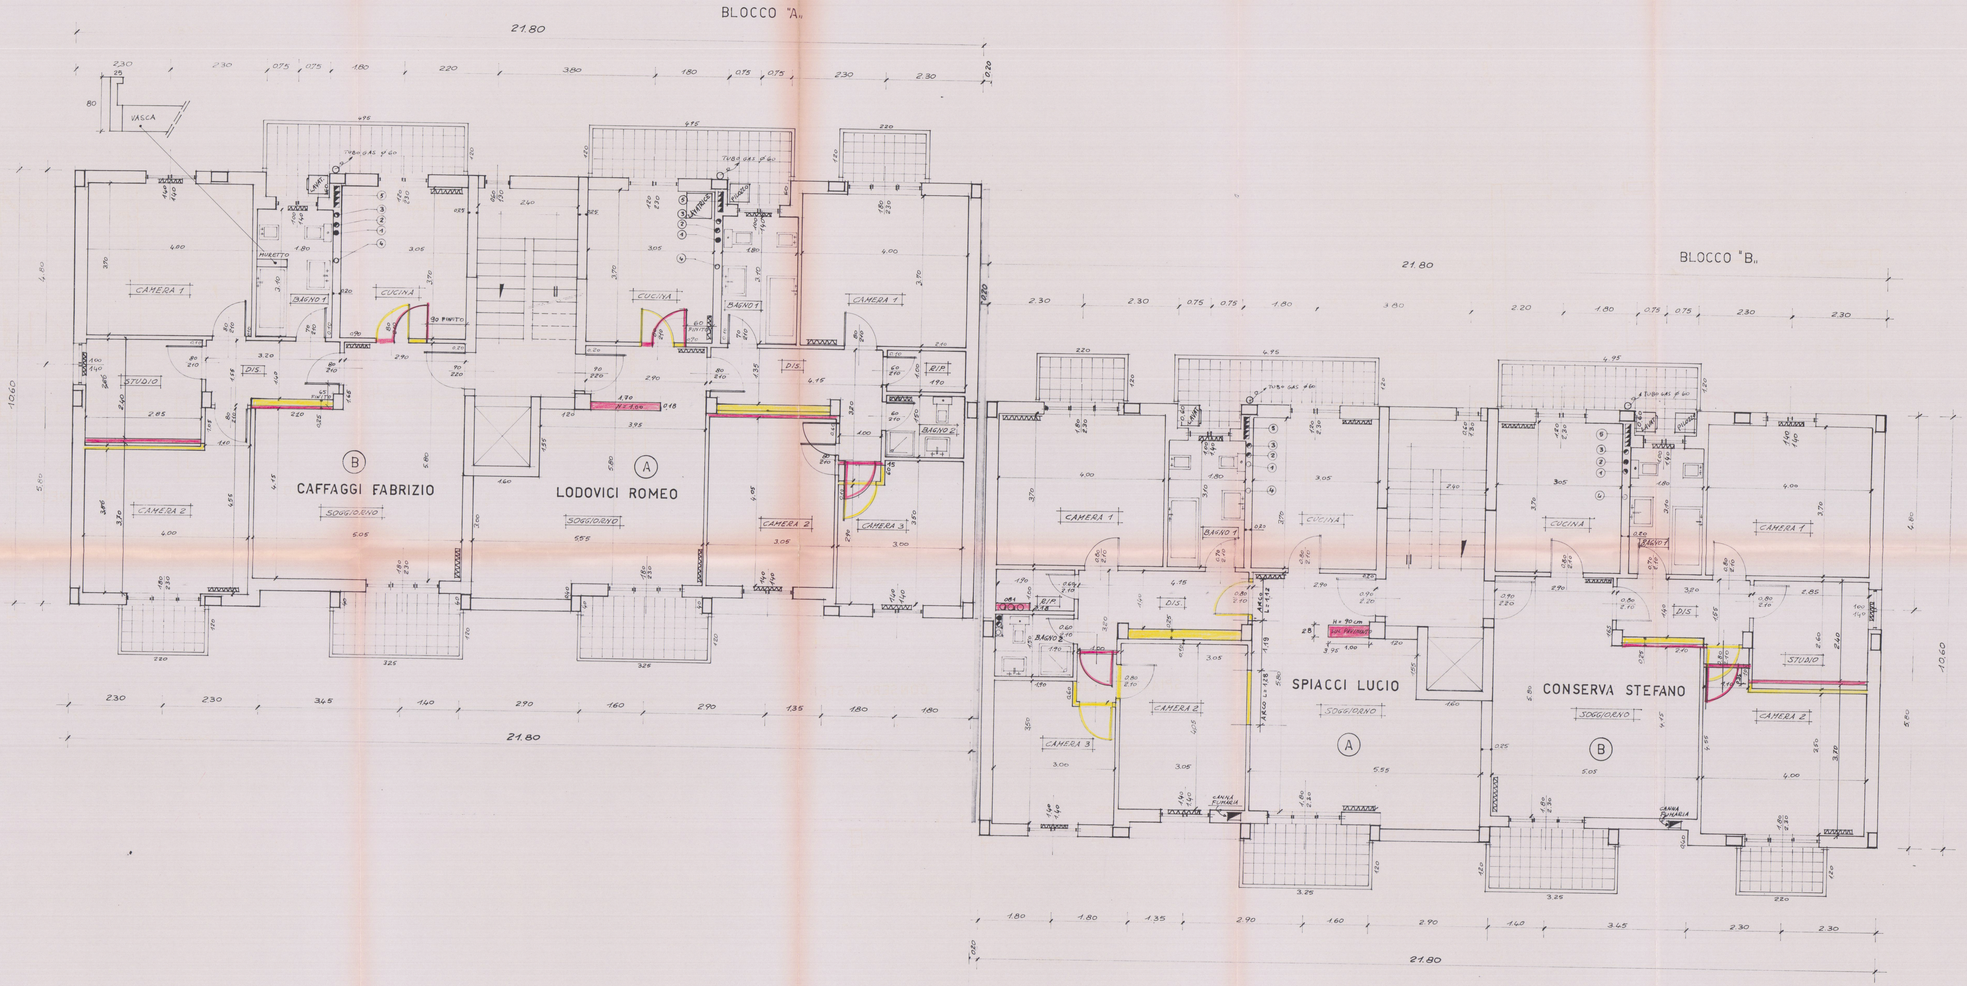
PROGETTO
VARIANTE