

Dott. Arch. LUCIANO POCAI

MADINA DI CARRADA _____
VIA DELLE PINETE _____

PROGETTO PER LA COSTRUZIONE
DI EDIFICI AD USO DI CIVILE
ABITAZIONE —

FABBIGATO:

Approvato dal Sindaco alle condizioni
Indicate nel permesso di costruzione
N° 27 del 24-10-1968

L'ING. CAPO

SCHEMA PLANIVOLUMETRICO.

PLANIMETRIE - 1:2000 - 1:500 -


TAVOLA N° 1
(UNICA) -
VARIANTE

APPROVATO
24 OTT 1968 CONTROLLATO

24 OCT, 1968

CONTROLLATO IL TECNICO

24 OCT 1968W

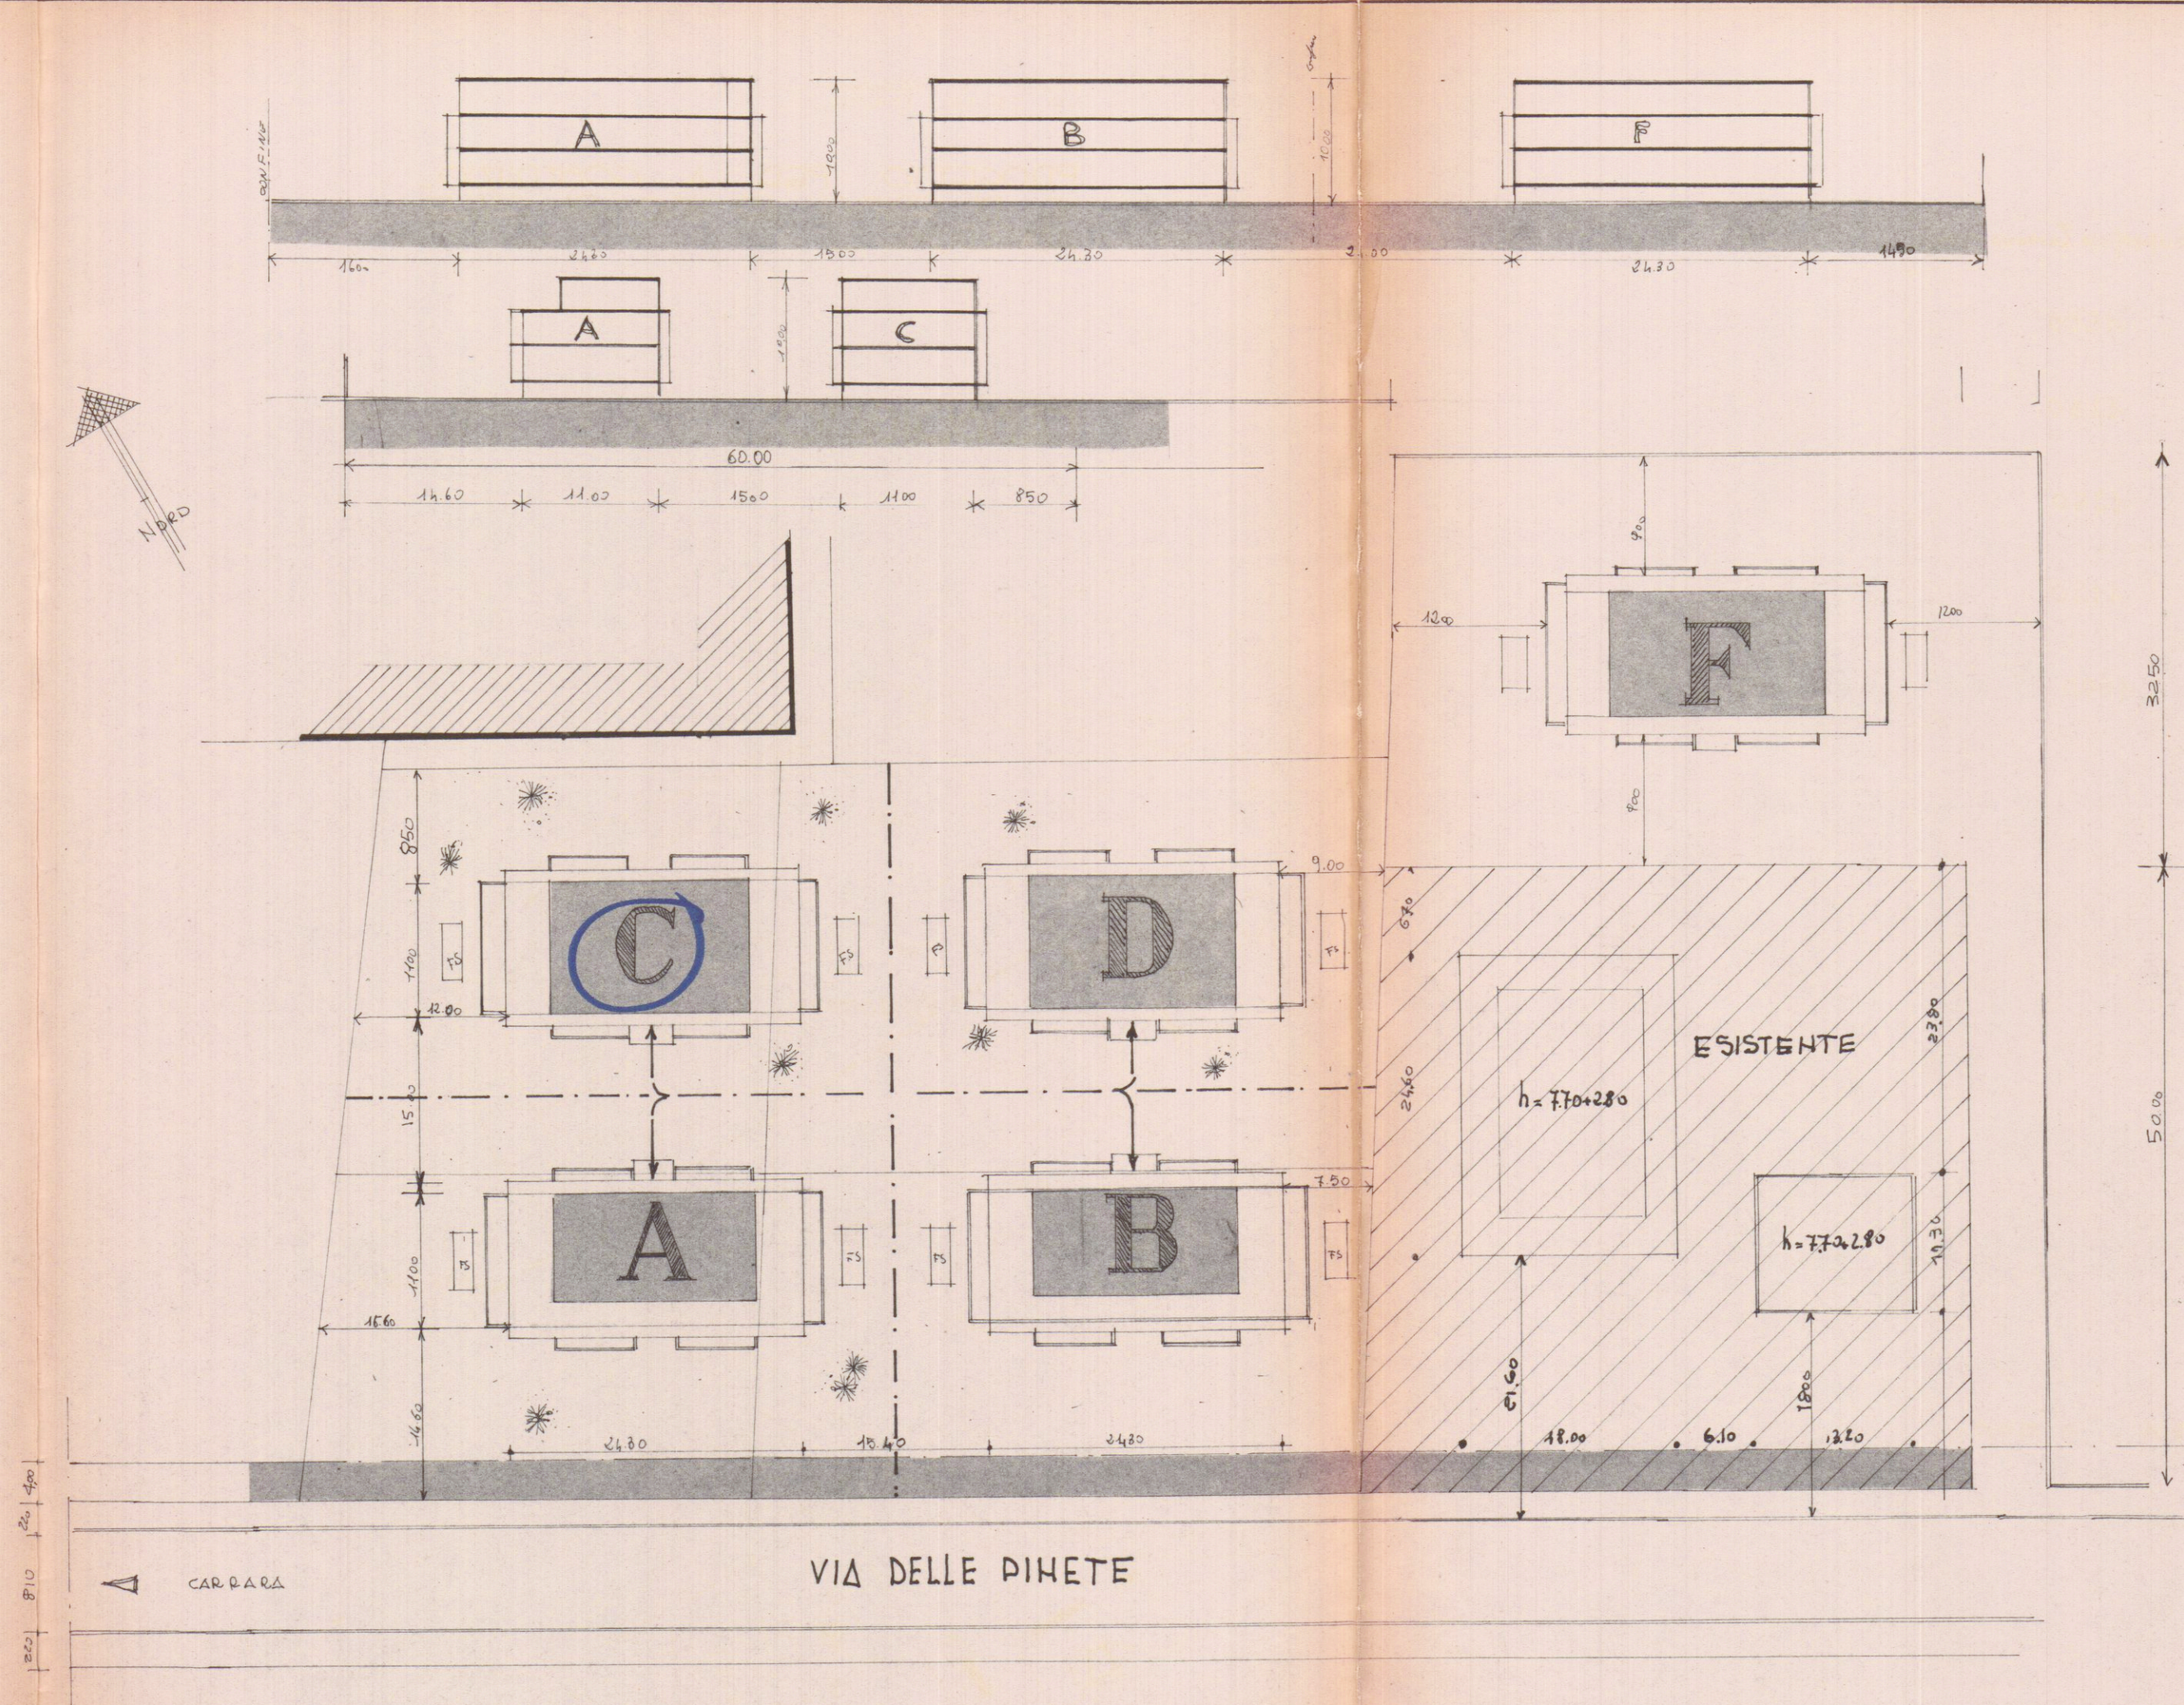

FABBR.	Superficie Zerroso ~ m ²
A	1500
B	1230
C	1250
D	1120
F	1600

PLANIMETRIA . 1:500 -