




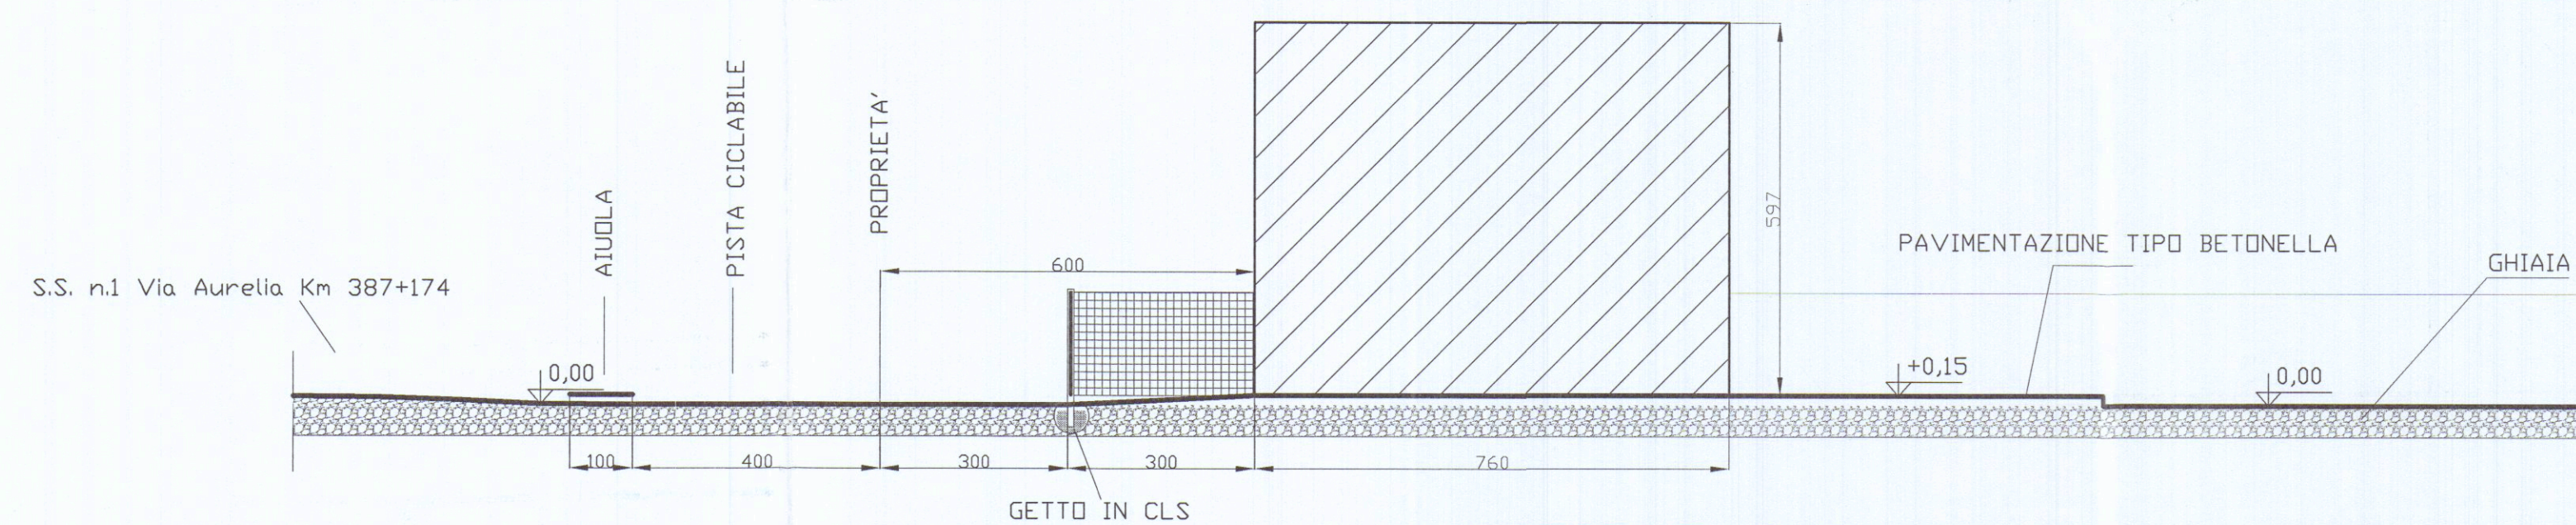



SEZIONE B B

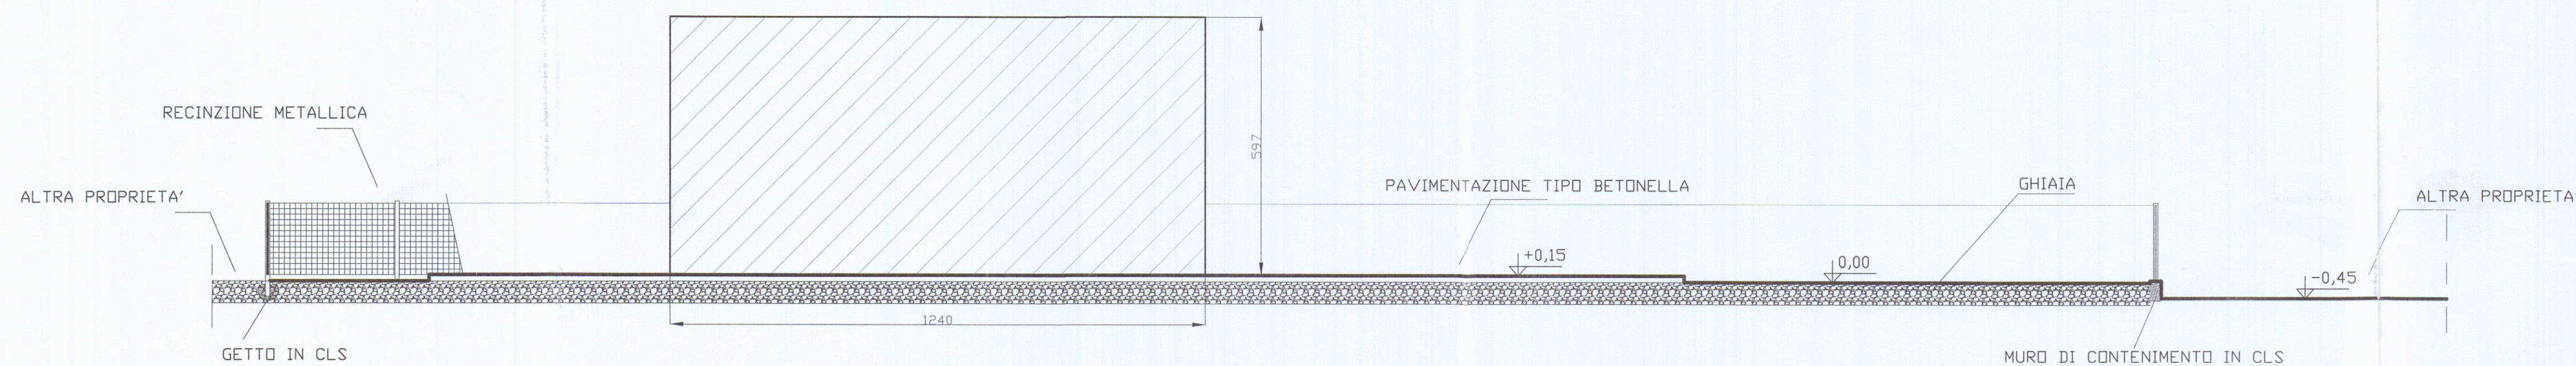

SEZIONE A A

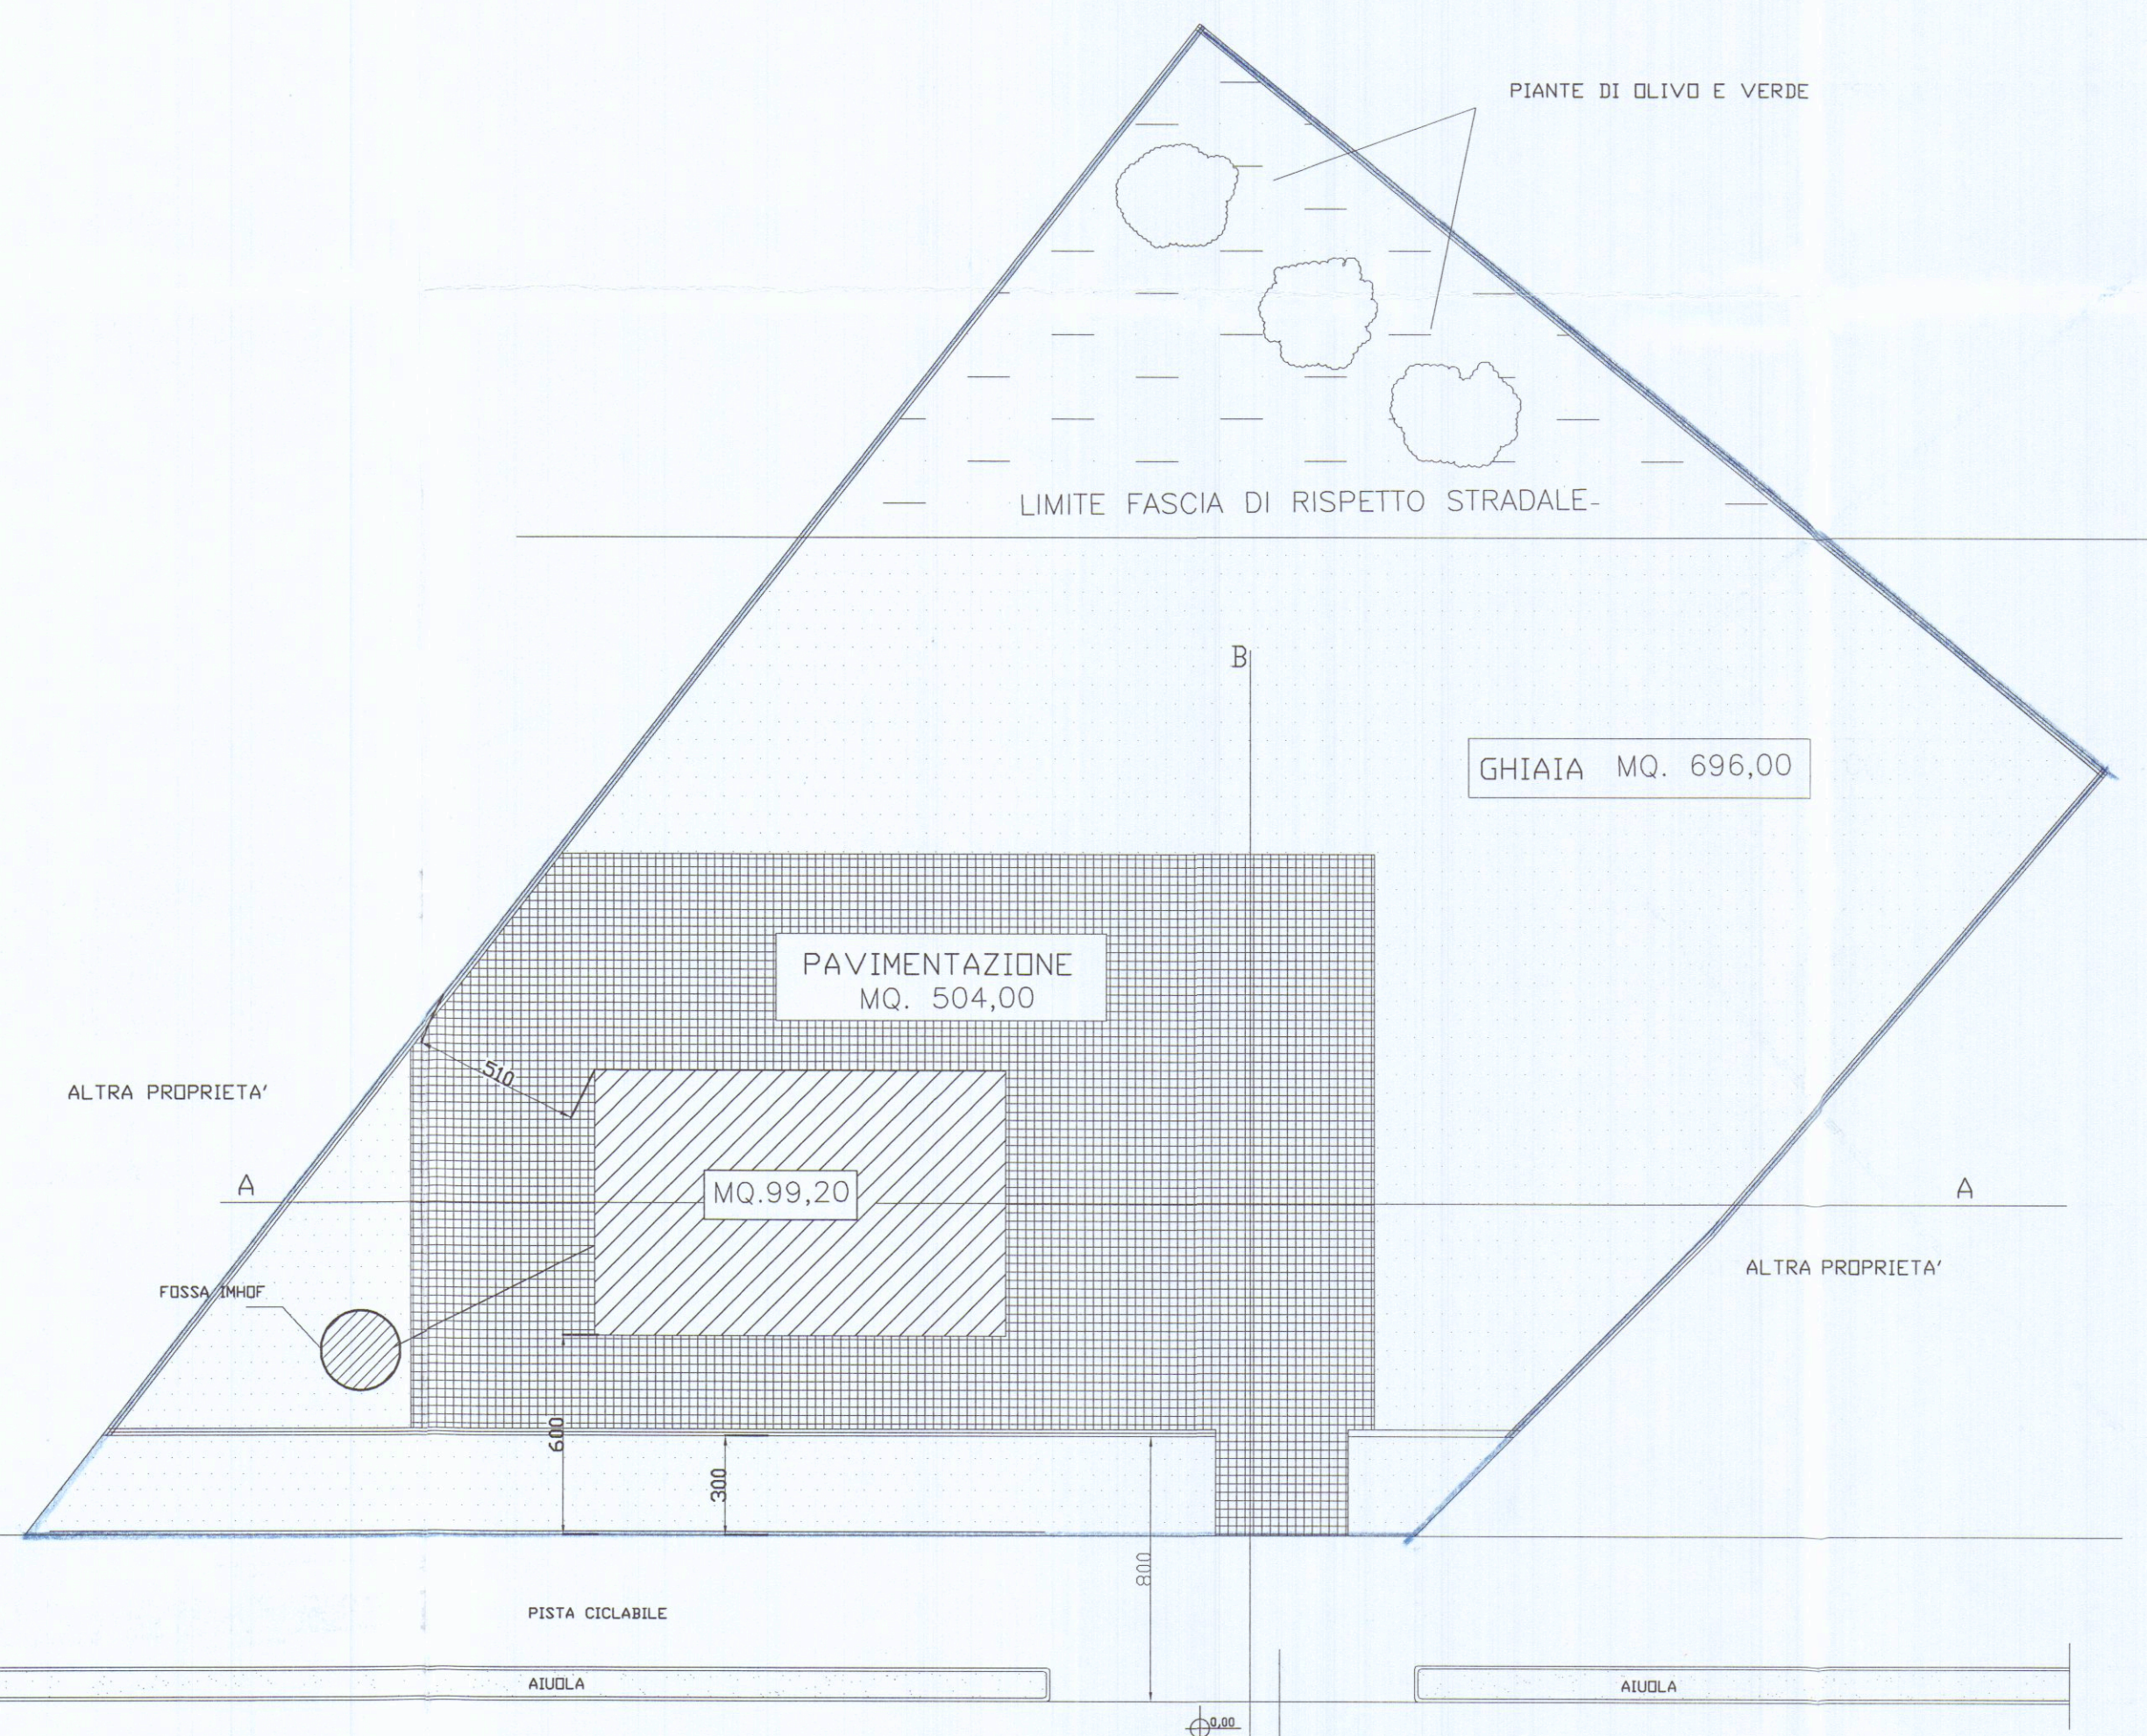

S.S. N. 1 VIA AURELIA AL Km 387 + 174

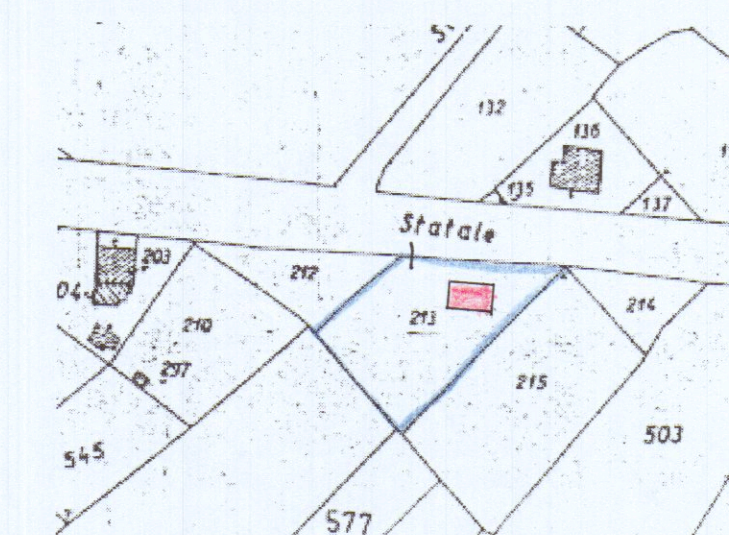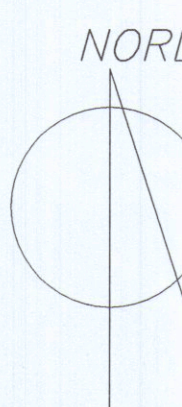

STRALCIO PLANIMETRICO 1:2000

FOG.70 MAPP.213

COMUNE DI CARRARA
23 OTT. 2003

GEOM. GIOVANNI RICCI
Piazza Alberica 10/1
CARRARA

OGGETTO:
PROGETTO DI UN MANUFATTO PER ASSISTENZA MECCANICA

TITOLO:
STATO DI PROGETTO -planimetria generale -

COMMITTENTE:	TAVOLA:	SCALA:	TAV. N°
Au.To Meccanica s.r.l. Via Aurelia, 1 Nazzano (MS)	PLANIMETRIA	1:200	2
	SEZIONI	1:100	
UBICAZIONE:	PROGETTISTA:		DATA:
COMUNE DI CARRARA S.S n.1Via Aurelia Km 387+174	GEOM. GIOVANNI RICCI Piazza Alberica 10/1 CARRARA		