




PROGETTO di
CAMBIO DESTINAZIONE D'USO
"da LOCALI USO DEPOSITO a CIVILE ABITAZIONE"
PROPRIETA' NICOLA VIVIANA e PIAZZA
VINCENTO
VIALE XX SETTEMBRE 236/B AVENZA

TAVOLA N° 1 STATO ATTUALE SCALA 1:100

PR. COB. M. VIVIANA

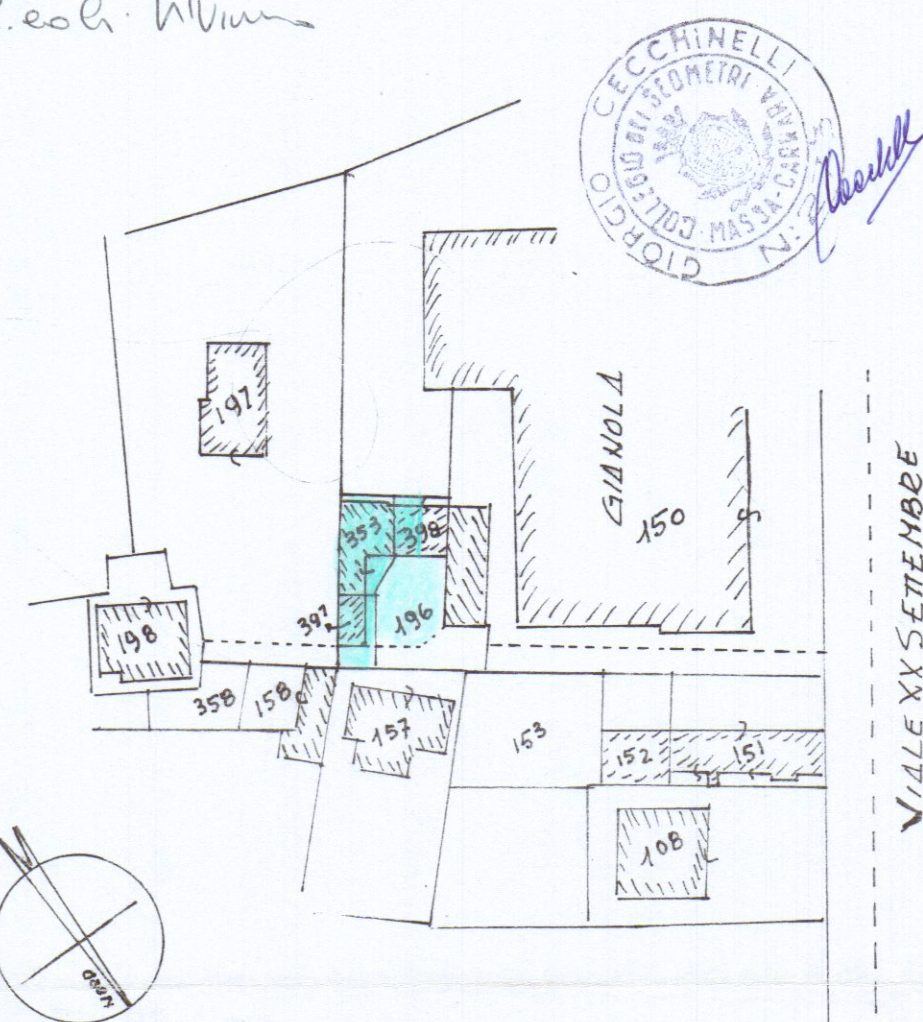

PLANIMETRIA 1:1000
Fog. 82 - mappe 353-397-398




CALCOLO SUPERFICI E VOLUMI ESISTENTI

PIANO TERRA	610	150	300
1	2	3	4
5	6	7	8
9	10	11	12


- 1) $1,90 \times 6,10 = mq. 11,59 \times h. 3,30 = m^3 38,25$
- 2) $4,90 \times 6,10 = mq. 29,89 \times h. 3,30 = m^3 98,64$
- 3) $6,60 \times 1,50 = mq. 9,90 \times h. 3,30 = m^3 32,67$
- 4) $6,60 \times 3,00 = mq. 19,80 \times h. 2,70 = m^3 53,46$
- 5) $5,50 \times 3,70 = mq. 19,64 \times h. 3,30 = m^3 64,71$

PIANO	610
490	6


- 6) $4,90 \times 6,10 = mq. 29,89 \times h. 2,70 = m^3 80,70$
- SOMMA mq. 120,68 m³ 368,43

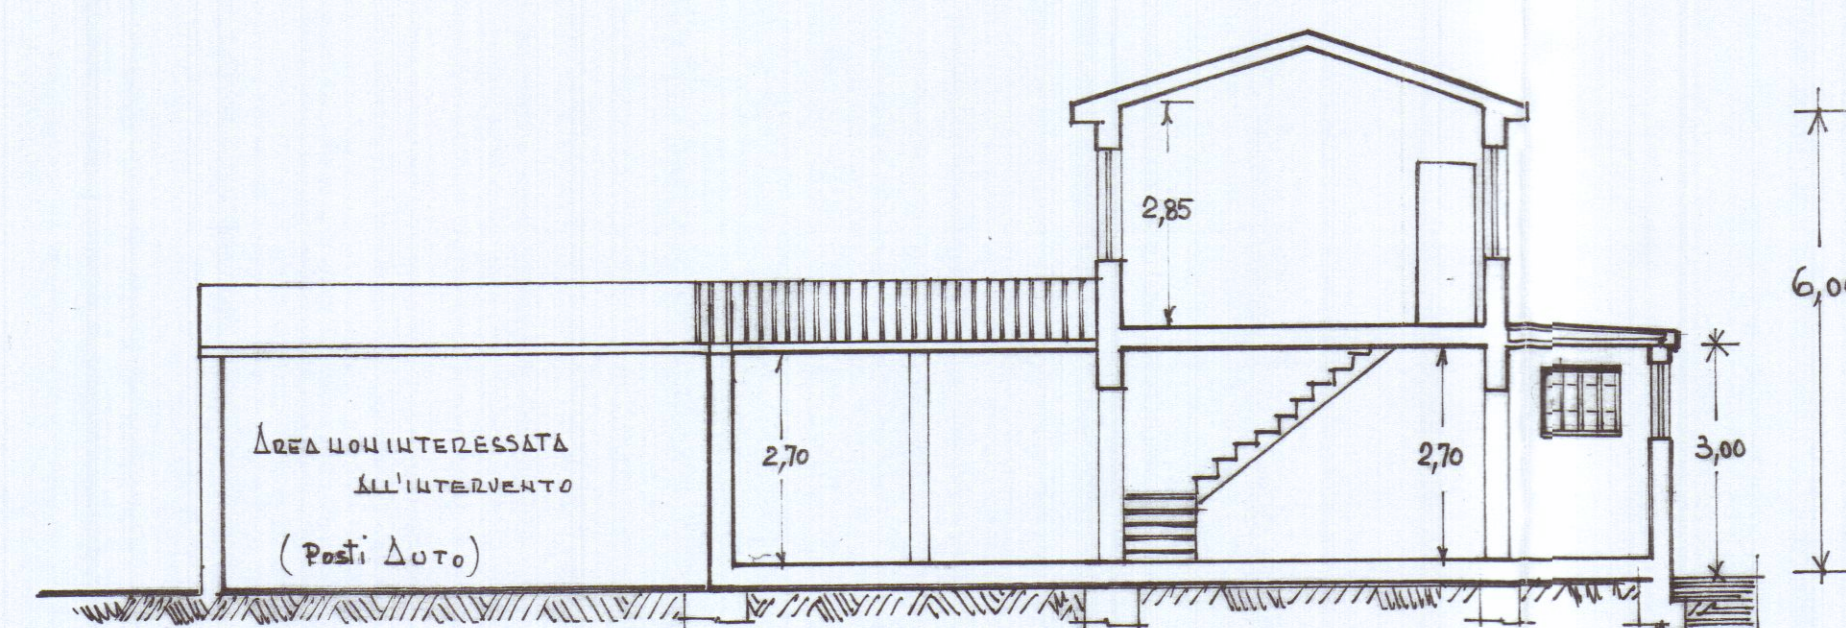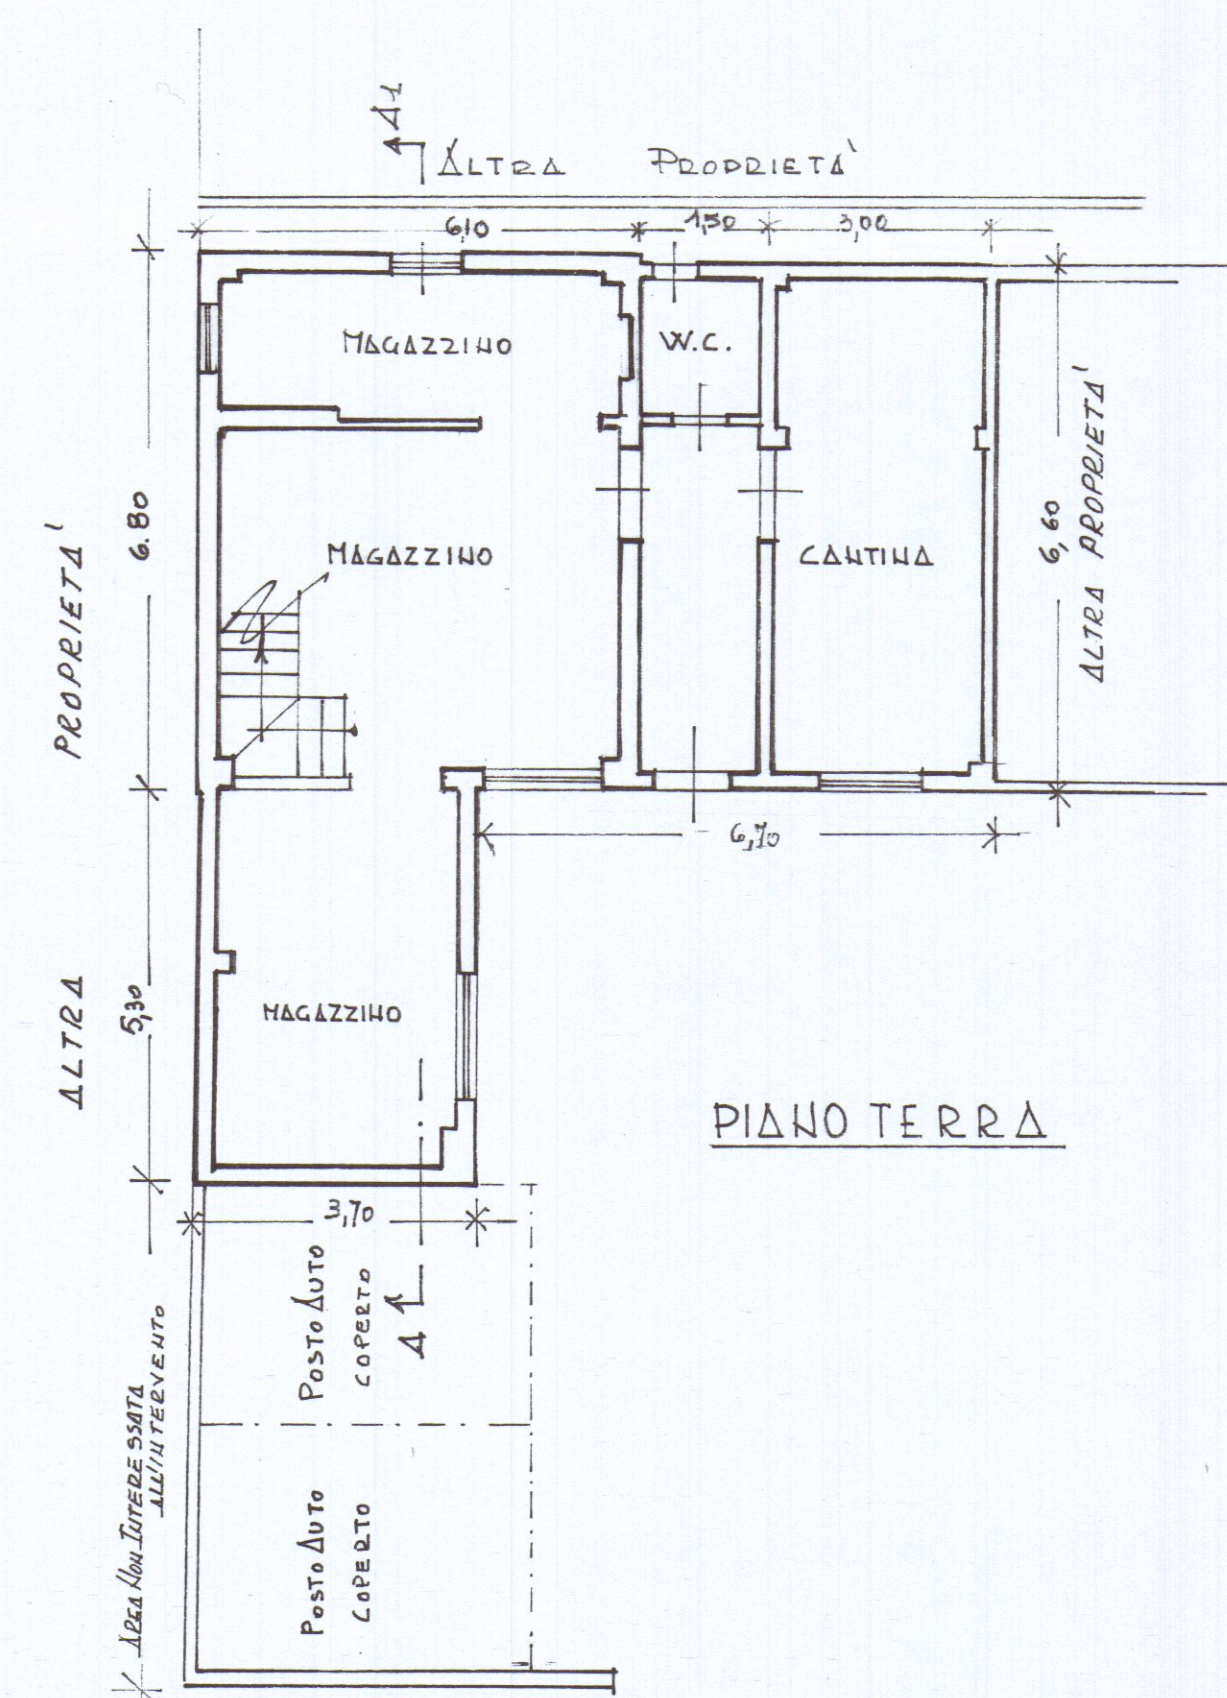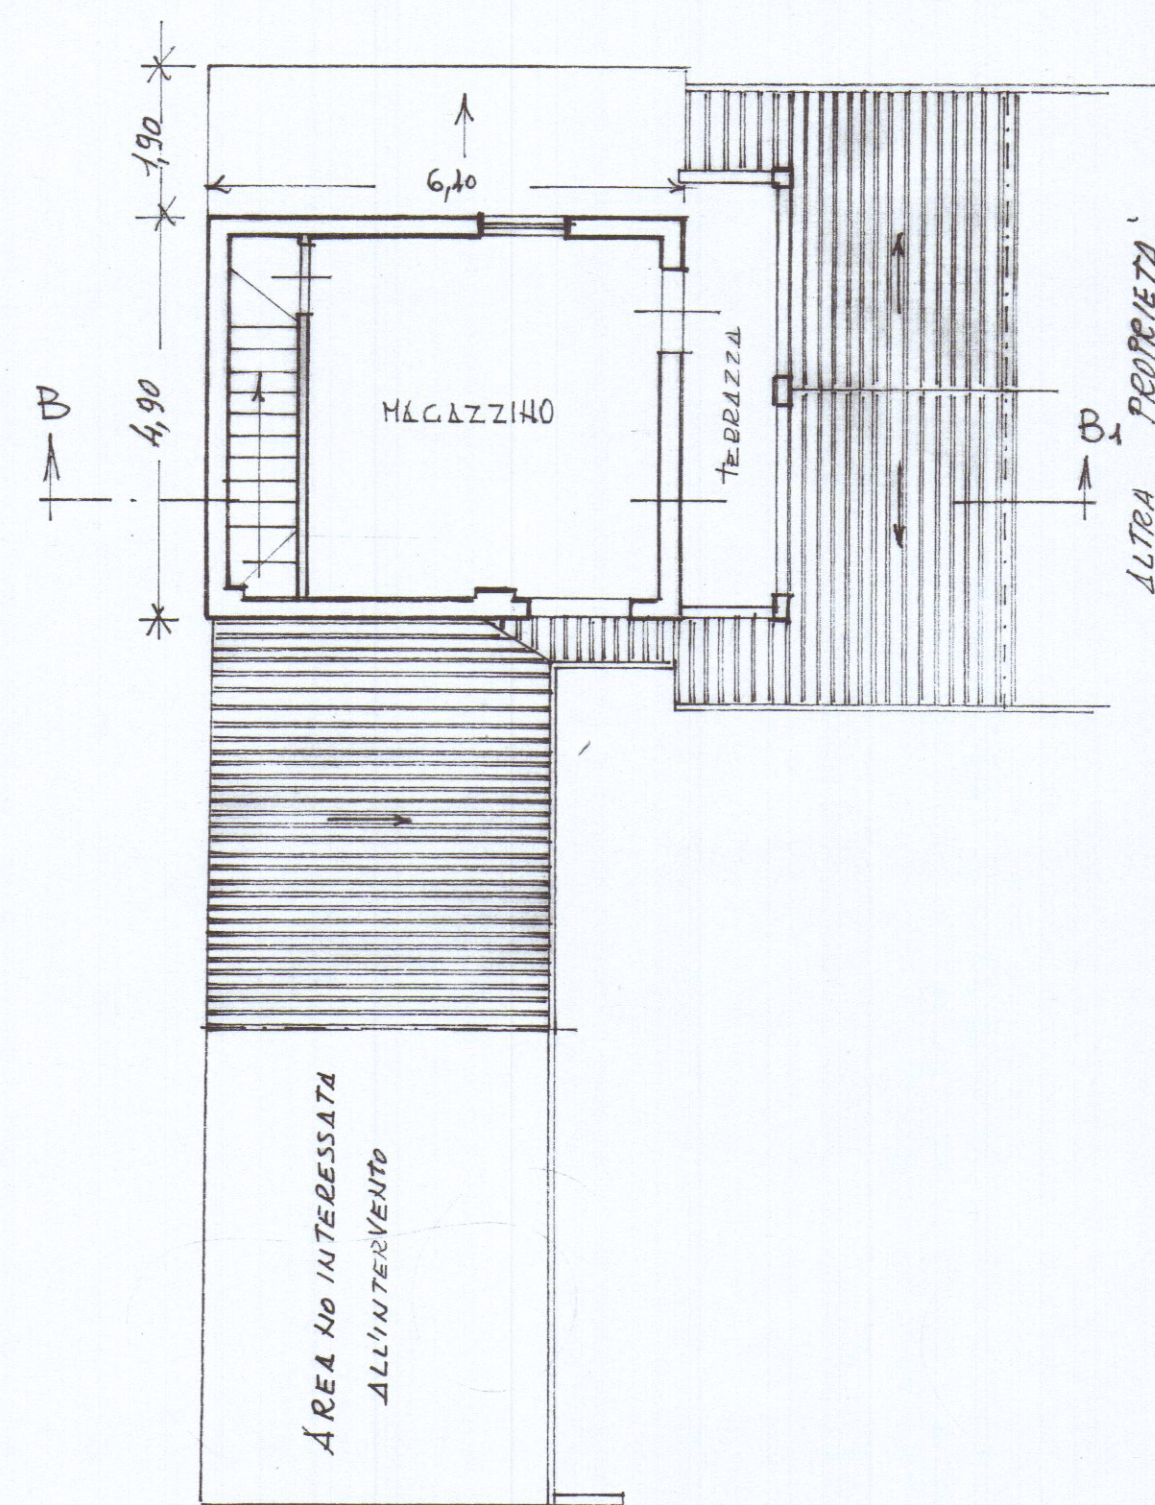


SEZIONE A-A -

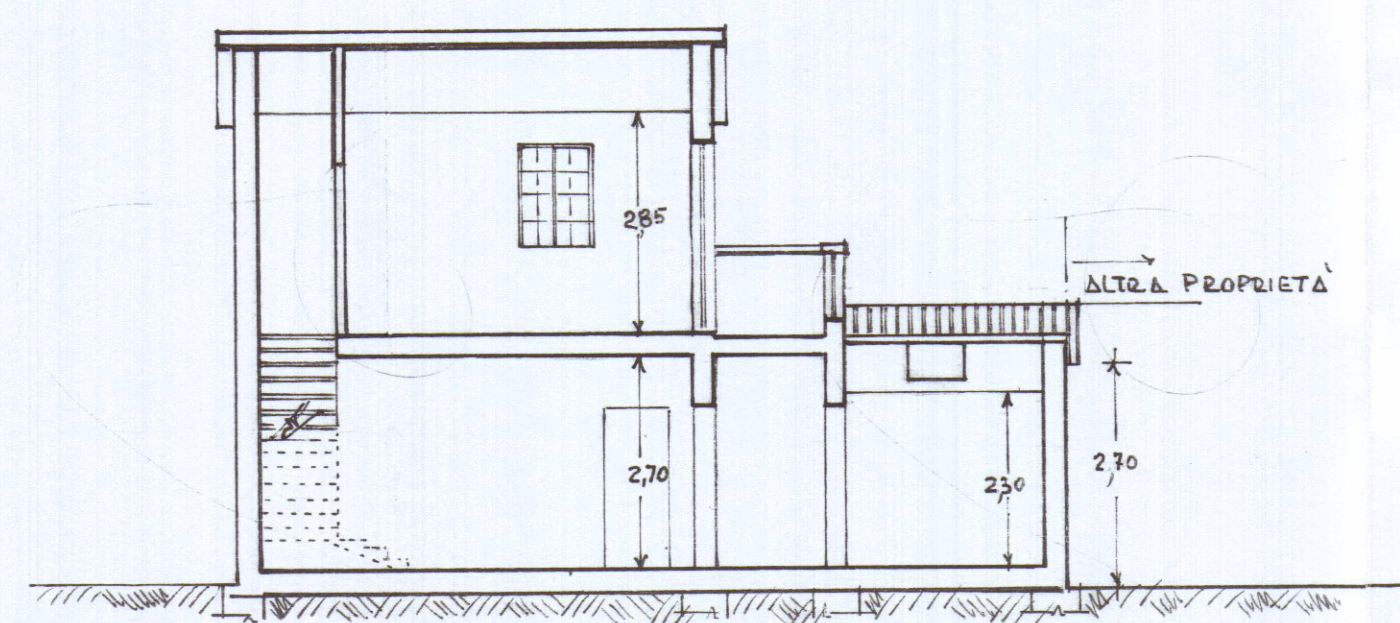


SEZIONE B-B -

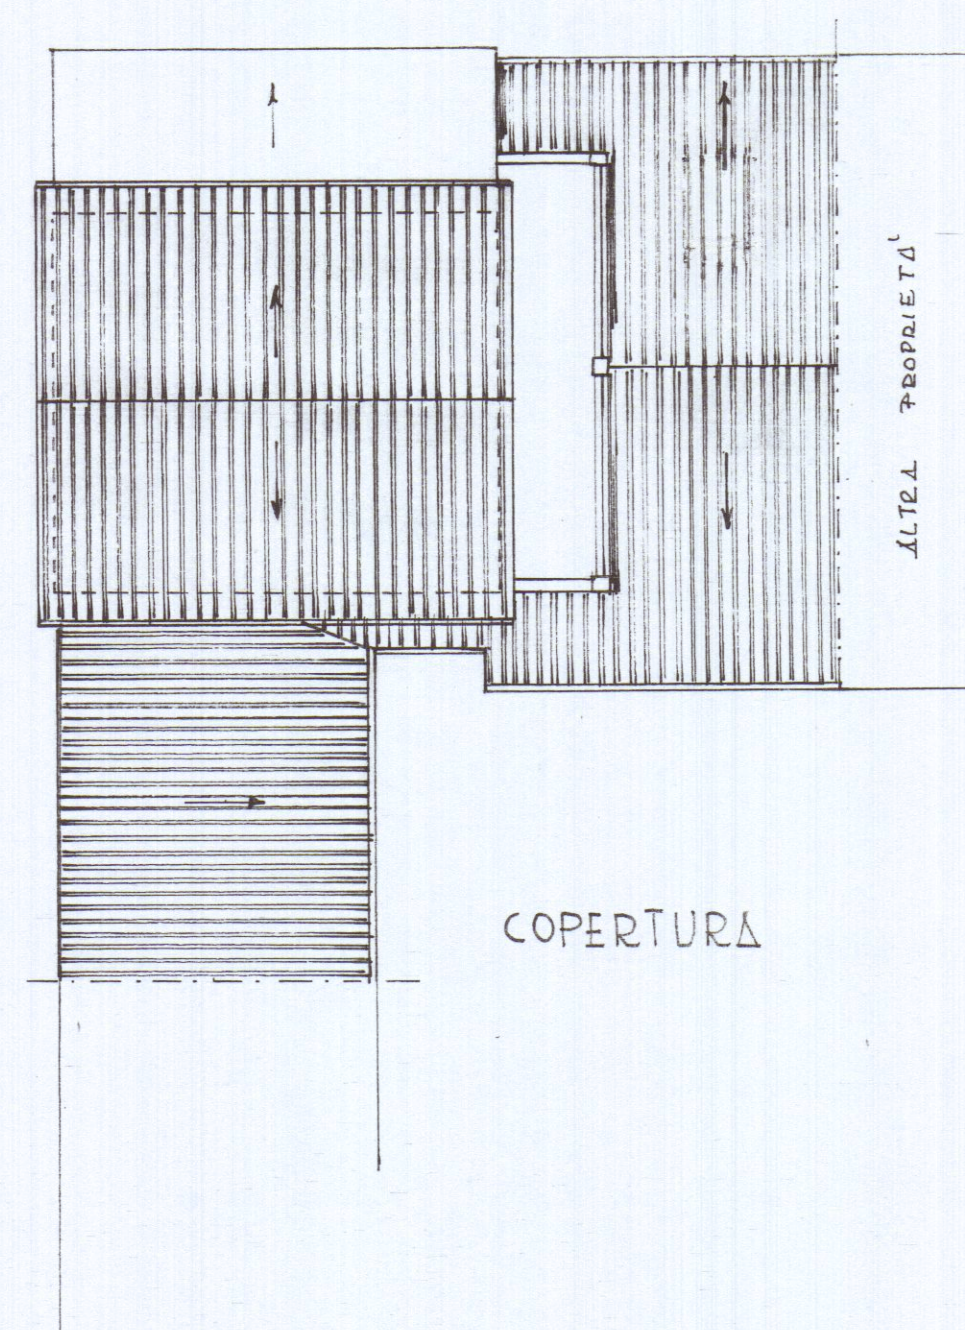


COPERTURA

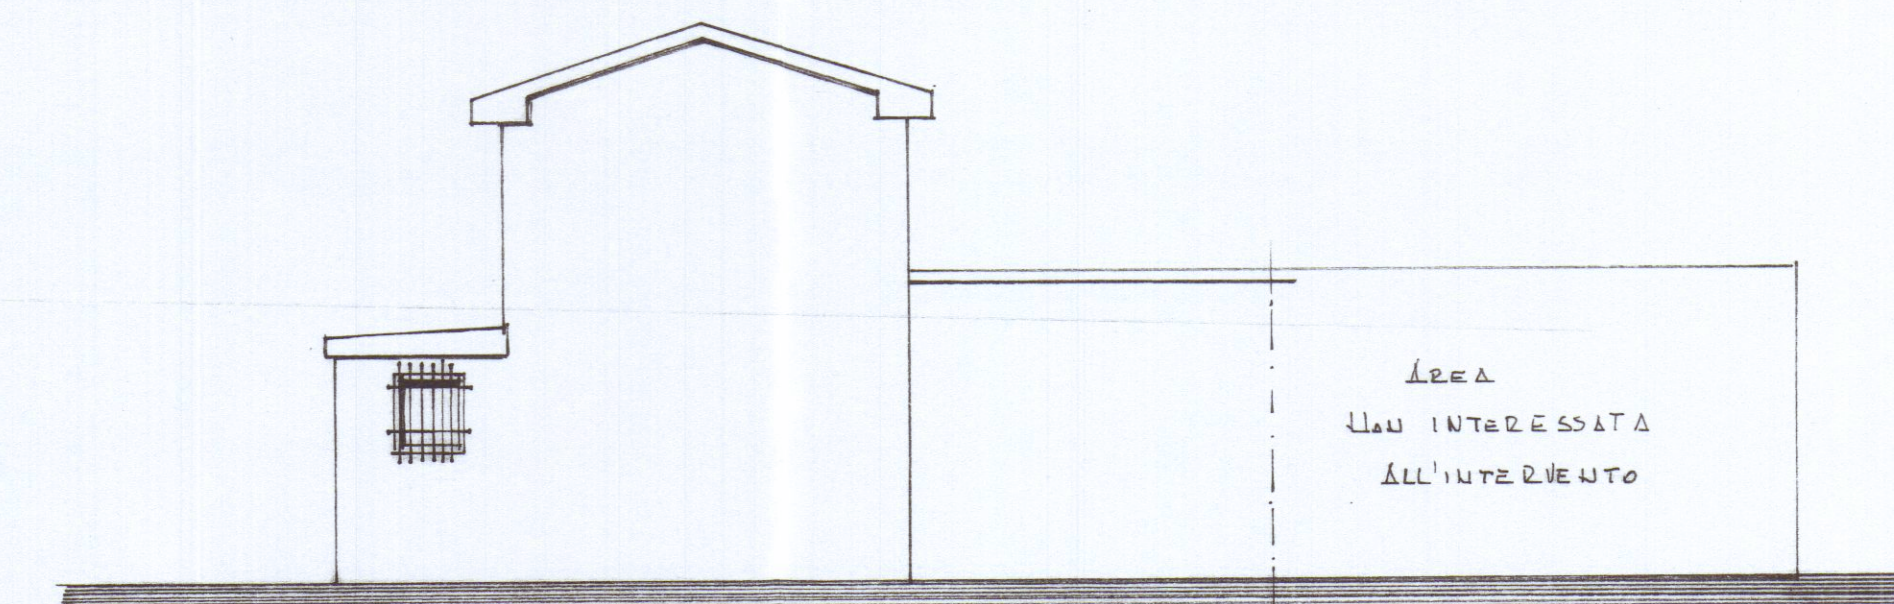


PROSPETTO EST

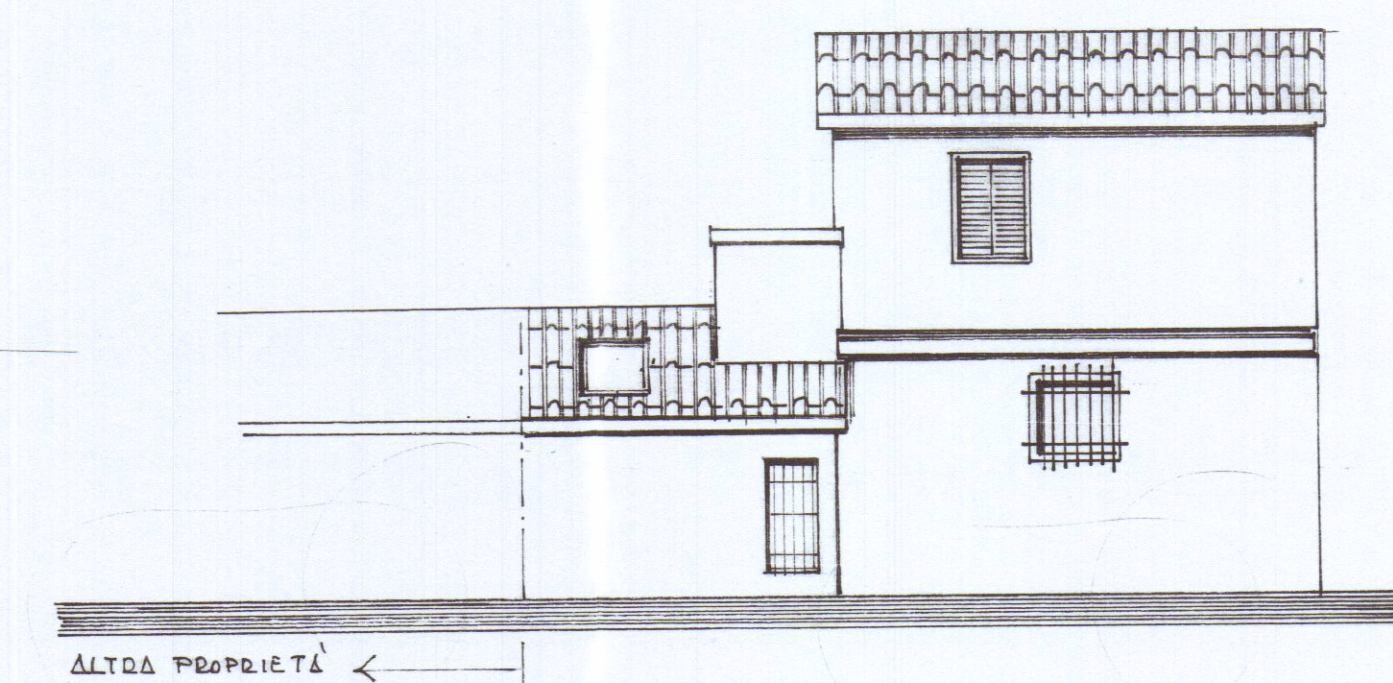

PROSPETTO SUD

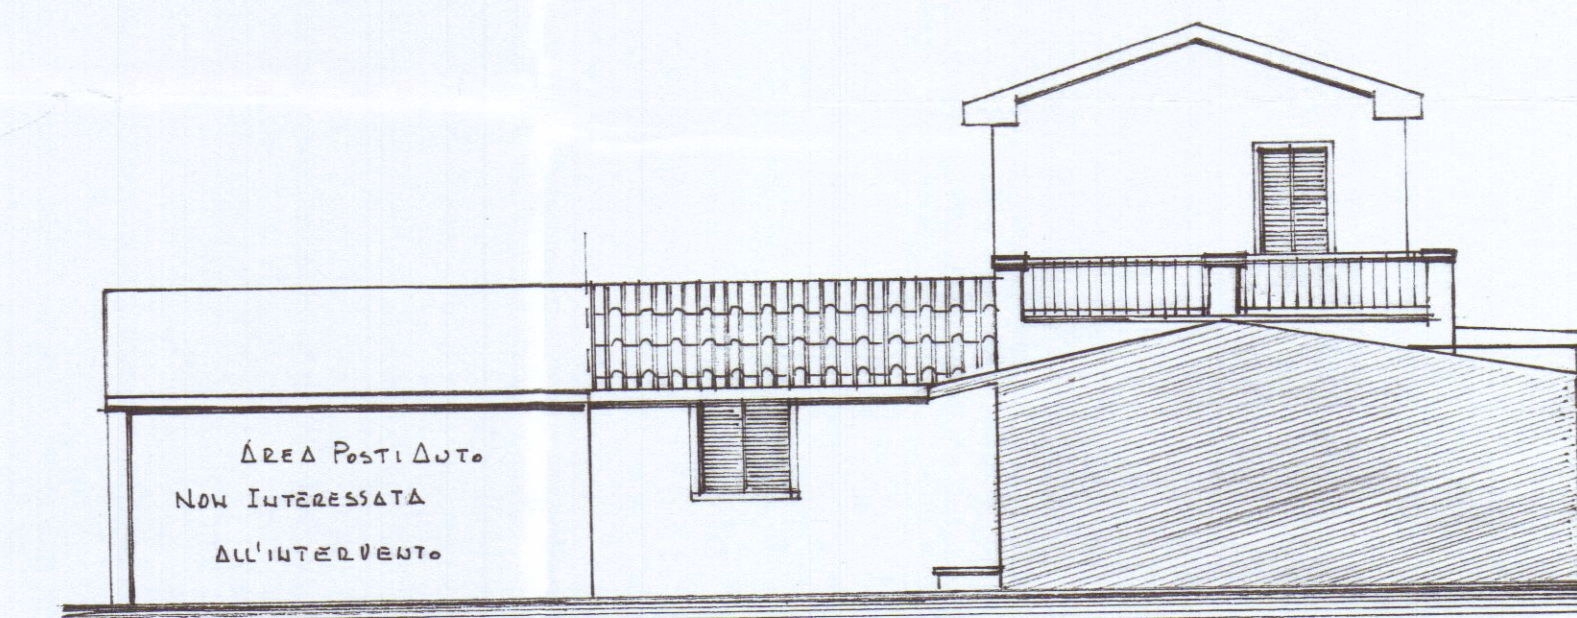

PROSPETTO OVEST

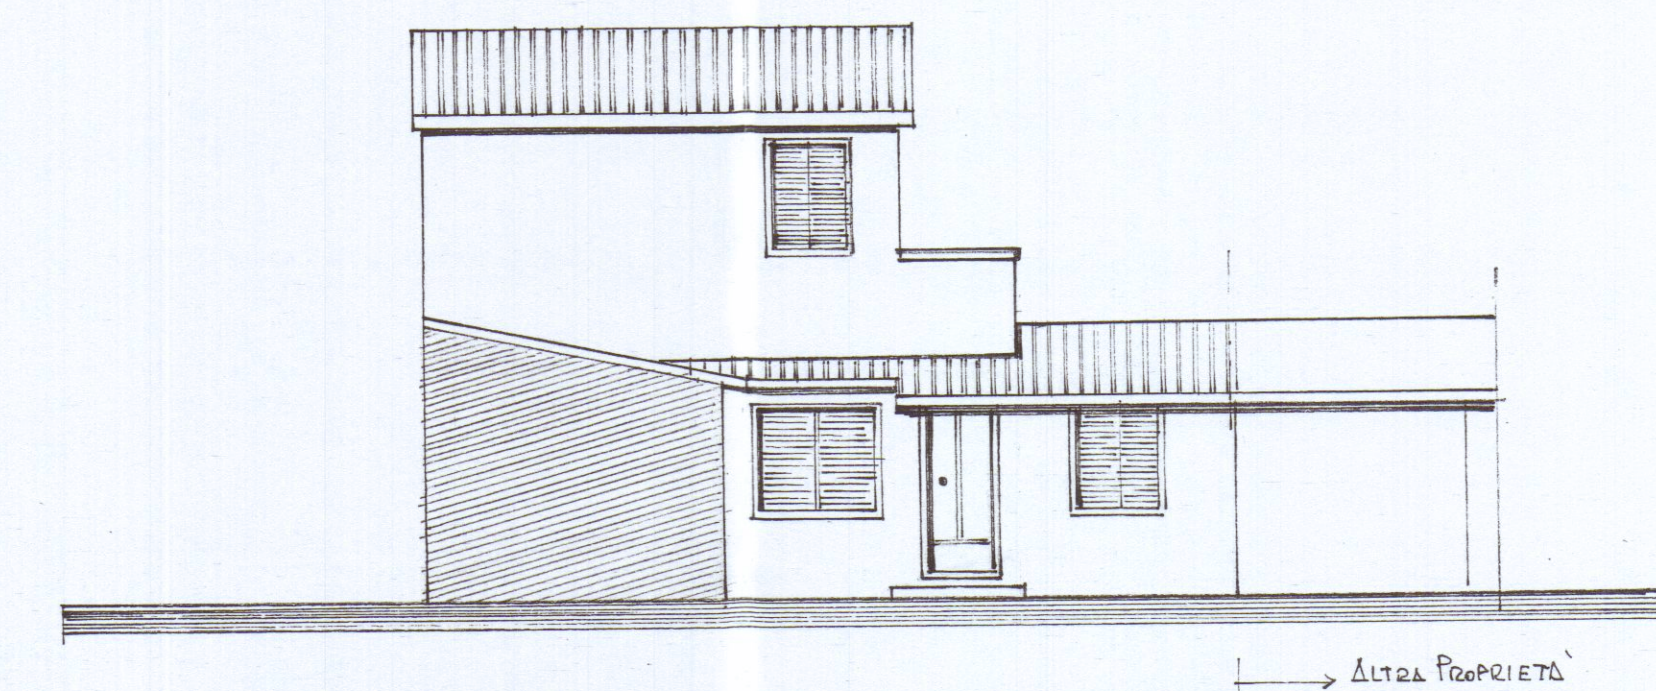

PROSPETTO NORD