COMUNE di CARRARA

VARIANTE AL

PROGETTO DI FABBRICATO
AD USO
COMMERCIO
DA ERIGERSI AD AVENZA
P.E.S.P. VIA CAMPO D'APPIO

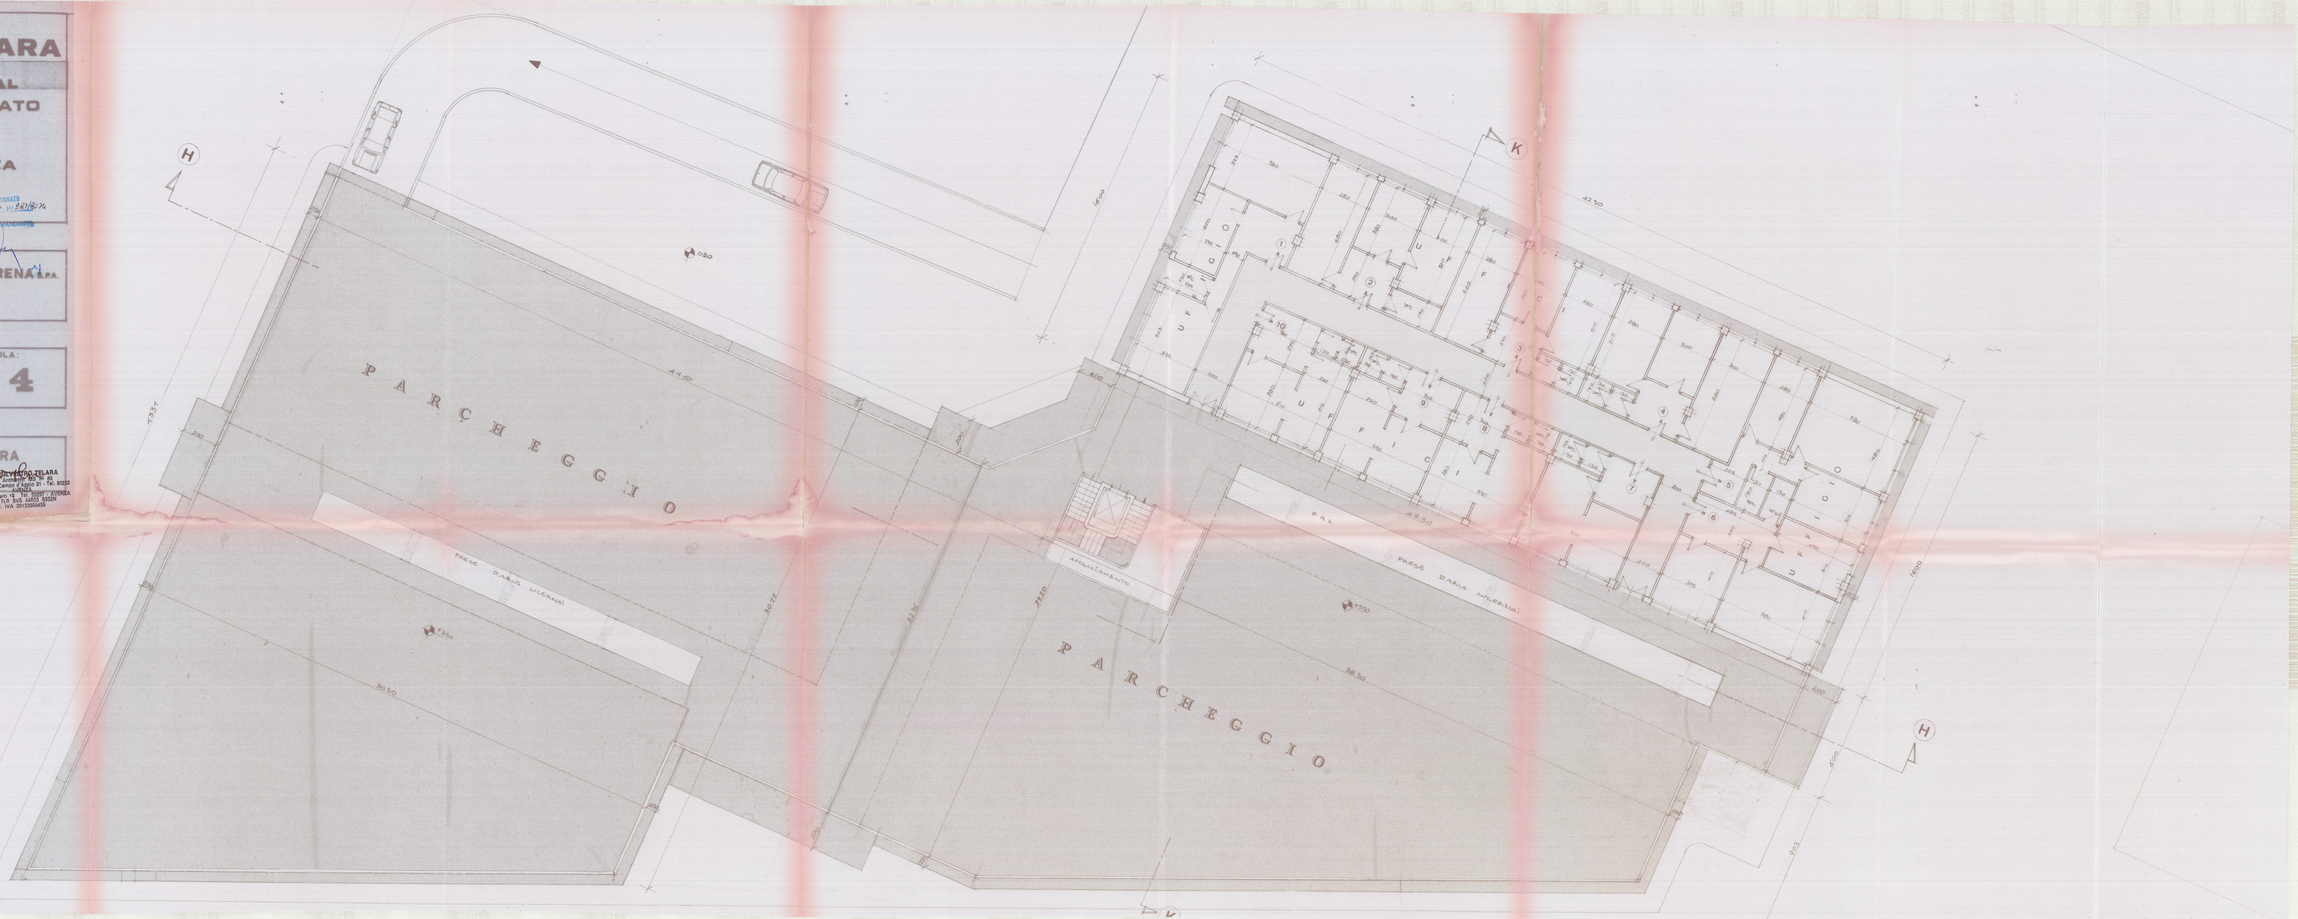
PATRIM. (V. Nota n.) — E SOVRINTENDENZA (n. 7 27 21/07/74 — 10.7.74)

PROPRIETA' : SOCIETA' EDILIZIA TIRRENA S.P.A.
LA SPEZIA - P.ZZA VERDI, 33
C.F. 00057760118

LOTTO	DISEGNO: PIANTA	TAVOLA:
OVEST	PIANO PRIMO	4
	SCALA : 1:100	

PROGETTISTI : ARCH SILVESTRO TELARA

Arch. SILVESTRO TELARA
Ord. Architetti Prov. SP N. 93
Studio Via Campo d'Appio 21 - Tel. 80329
Abitazione
Via Castellana 18 - Tel. 70397 - AVENZA
C.F. TLR SVS 54R23 I452N
P. IVA 00133560459


H
K
PARCHEGGIO
PARCHEGGIO
PRESE D'ARIA LILLERNAI
PRESE D'ARIA LILLERNAI
APRICANCELLO
4330
4330
4330