




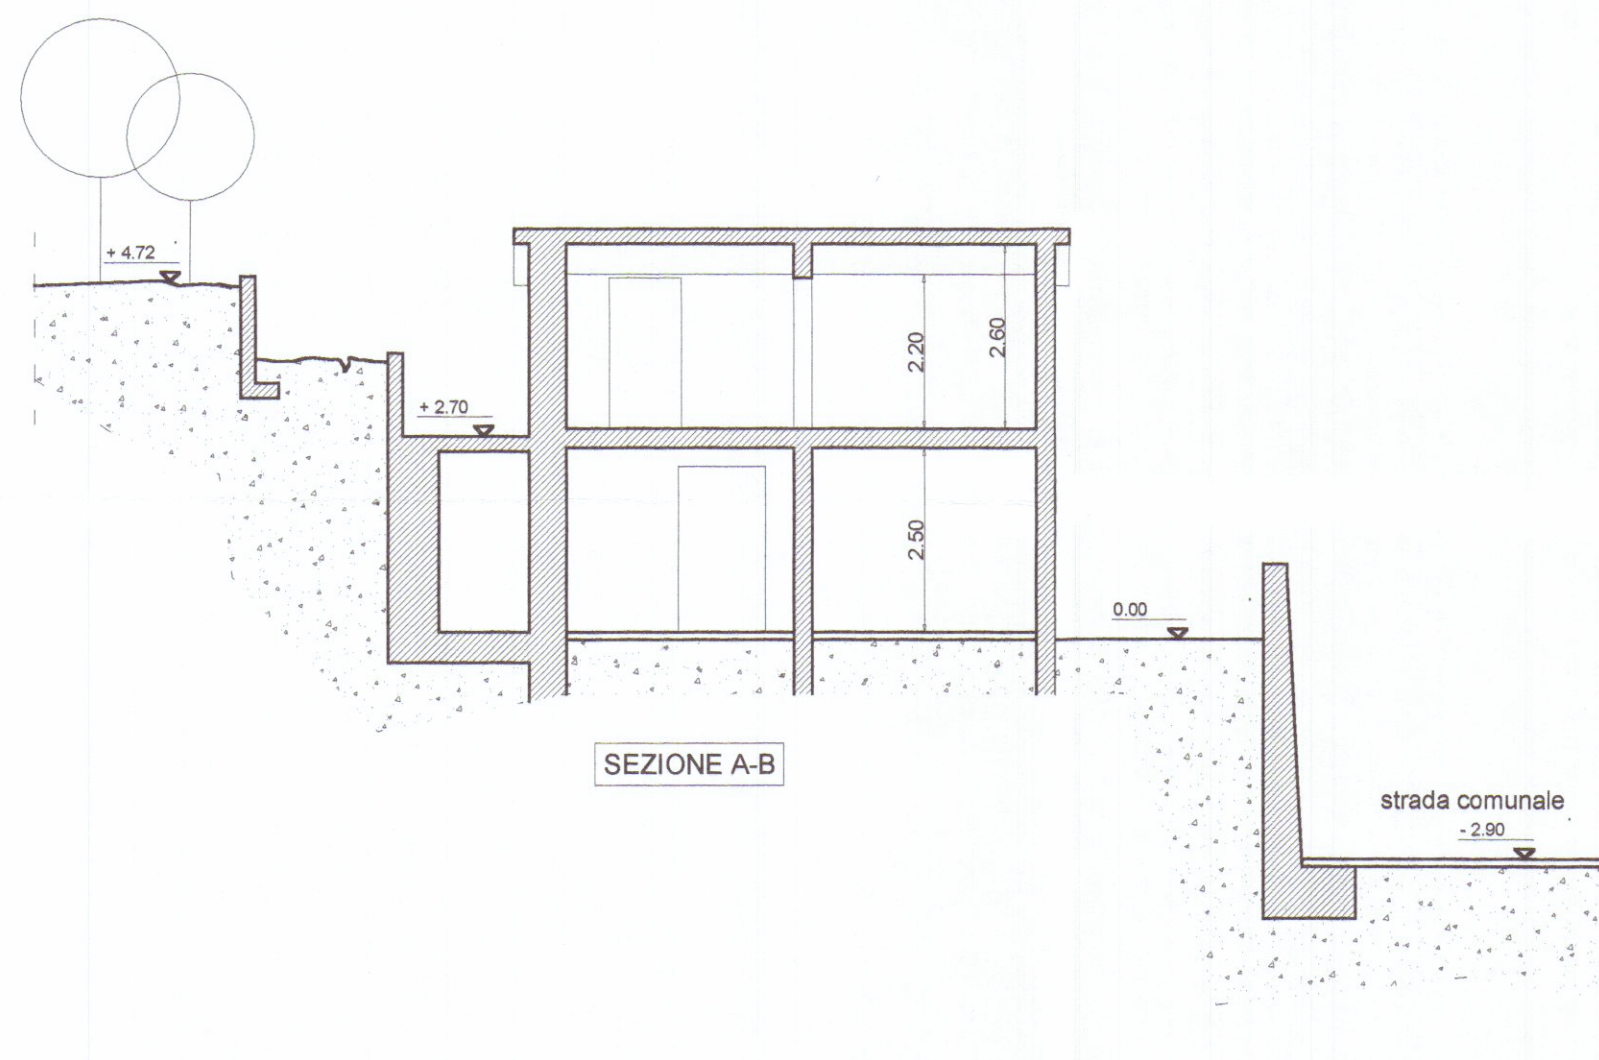


SEZIONE A-B

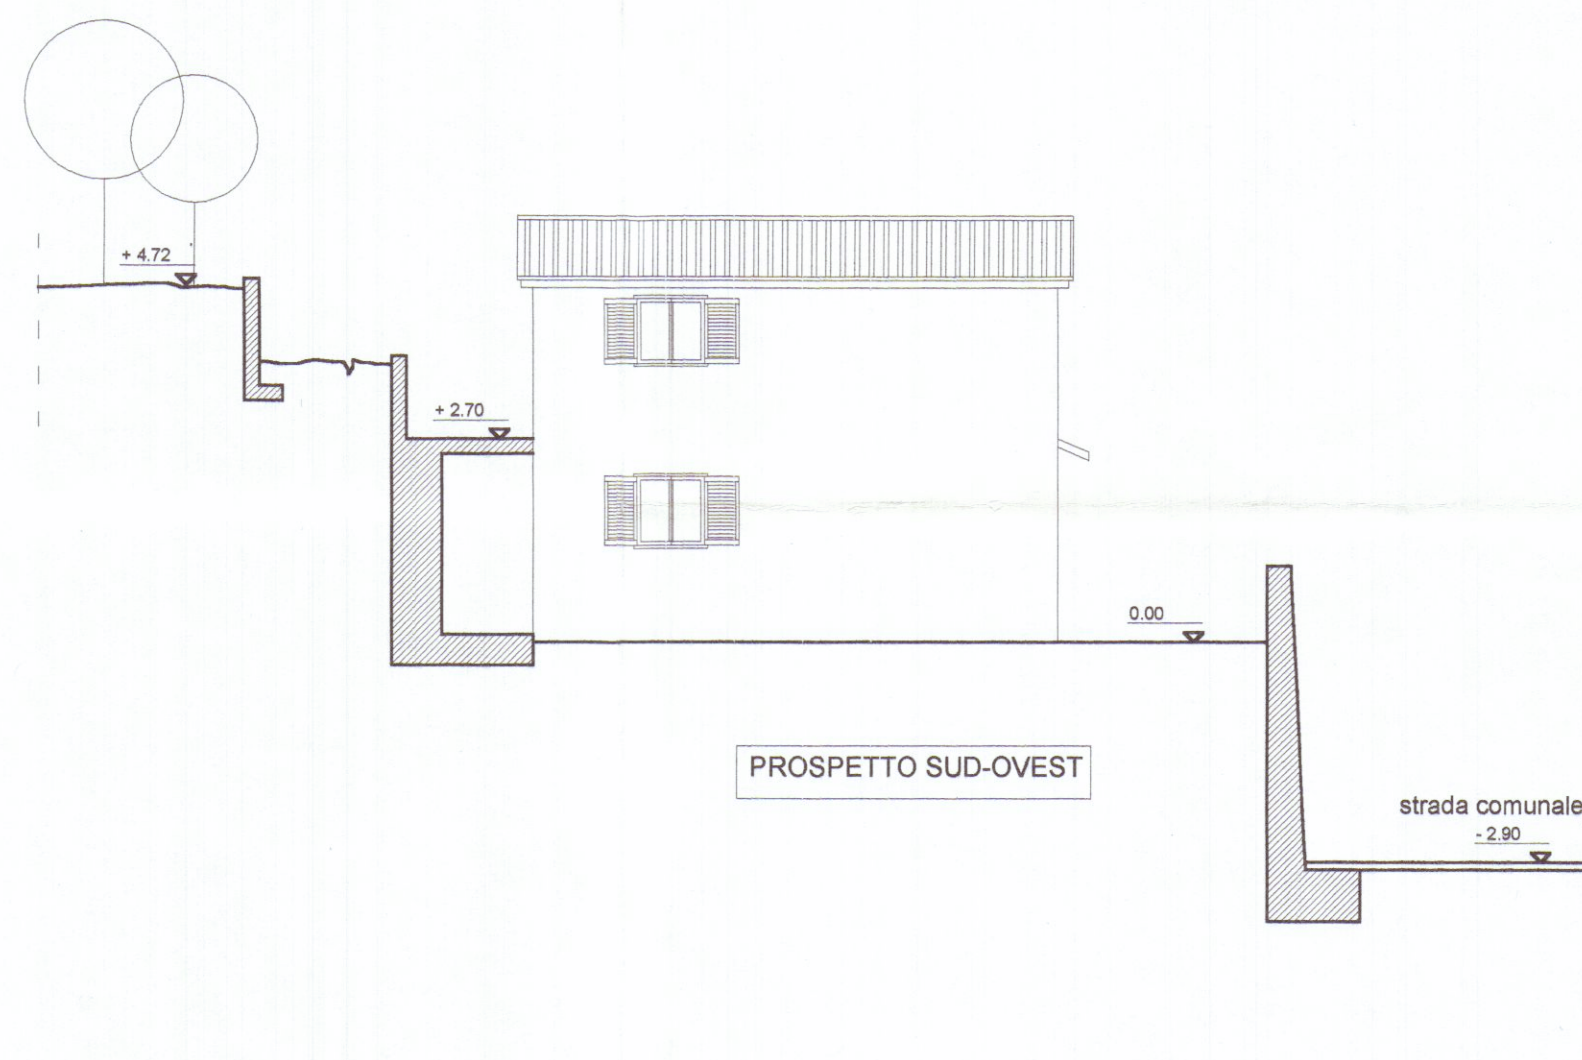


PROSPETTO SUD-OVEST

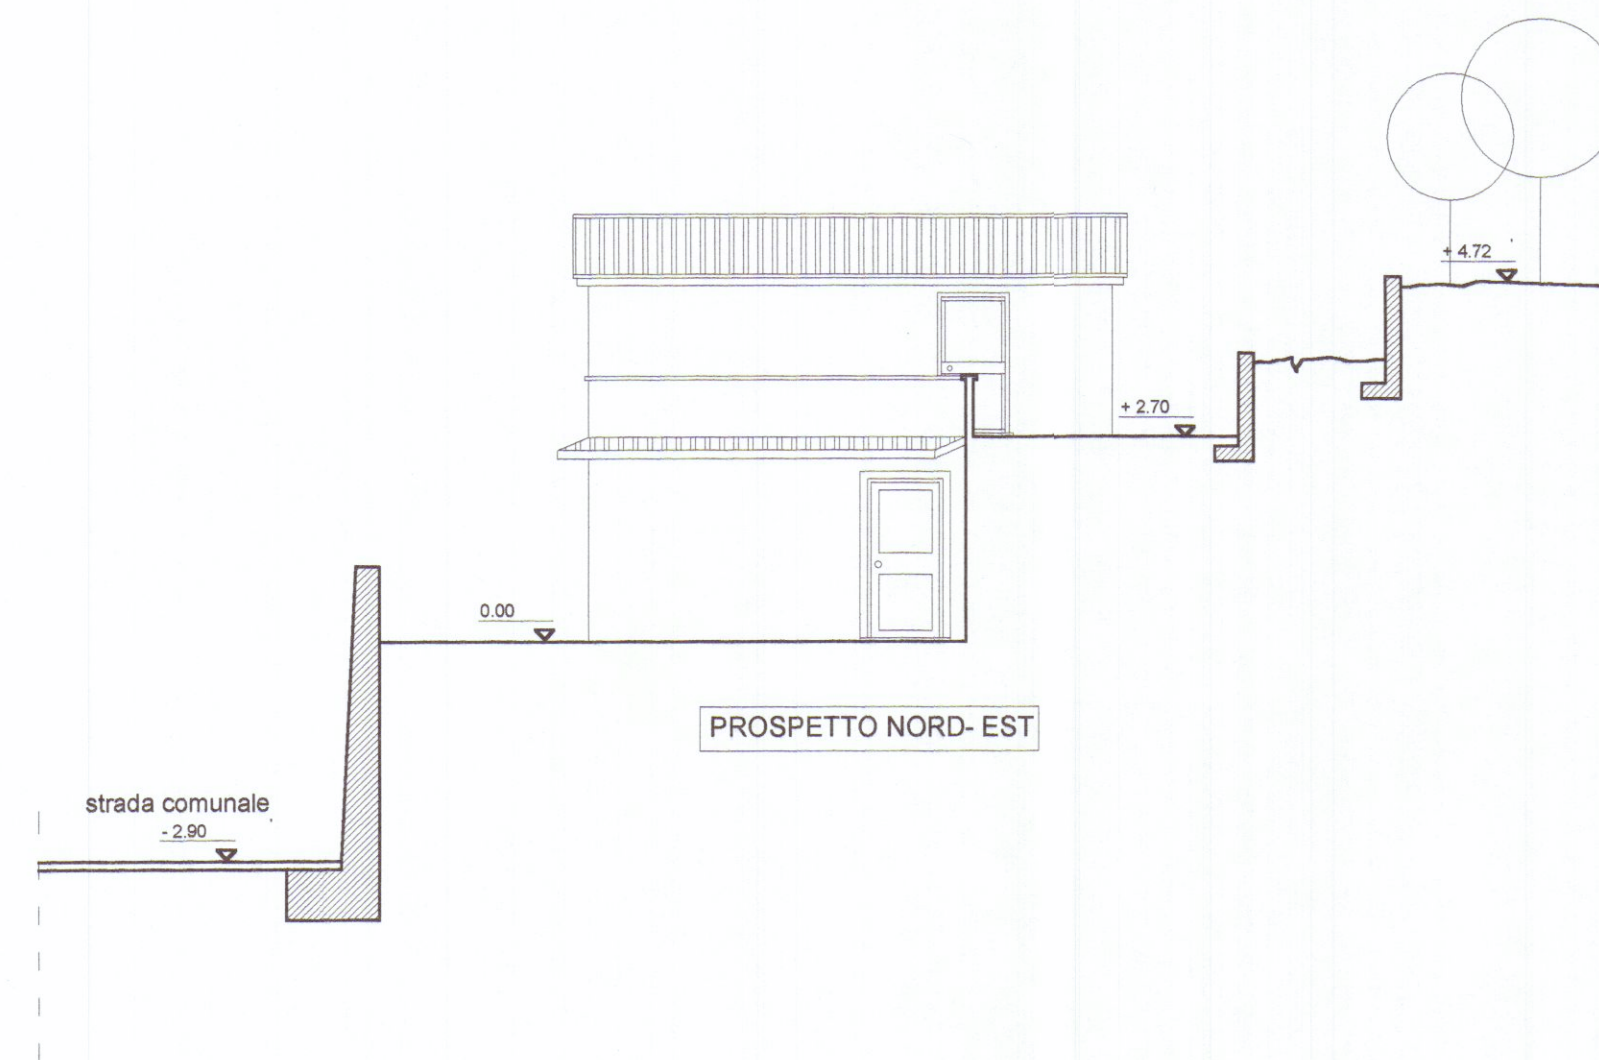

PROSPETTO NORD-EST

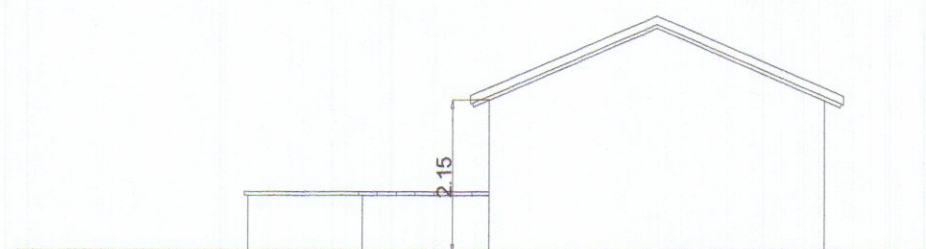



PROSPETTO NORD-OVEST

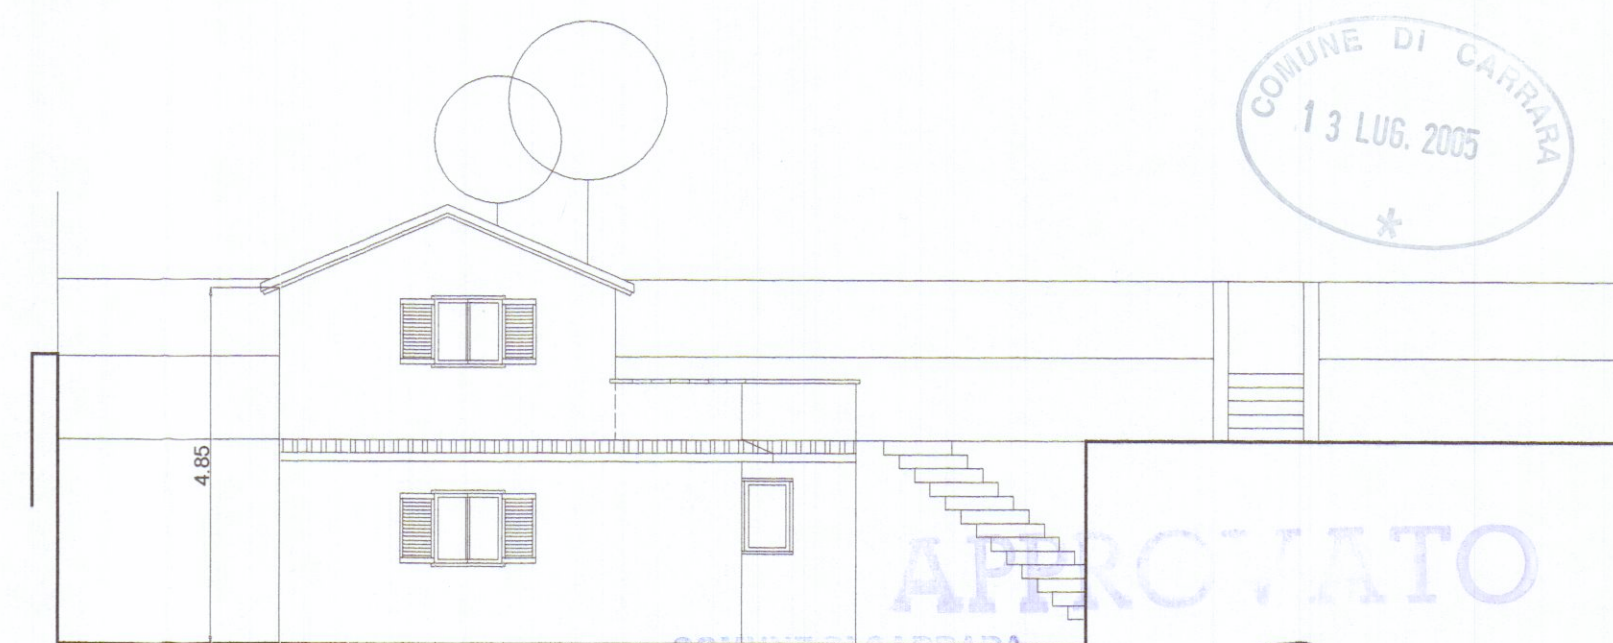

PROSPETTO SUD-EST

COMUNE DI CARRARA
13 LUG. 2005

APPROVATO

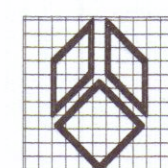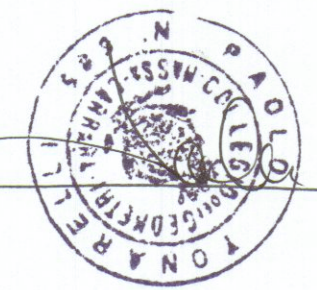

g.t.b. associati Tonarelli e Bergamini geometri
V.le da Verrazzano 11/bis - Carrara (ms) tel. 0585-785265

TAVOLA
2

SCALA
1:100

DATA
06/2005

COMUNE DI	CARRARA
OGGETTO	PROGETTO DI AMPLIAMENTO FABBRICATO A CIVILE ABITAZIONE STATO ATTUALE
DESCRIZIONE	PROSPETTI E SEZIONI
COMMITTENTE	Sig.ri MAZZANTI Patrizio e BELLEI Meris