
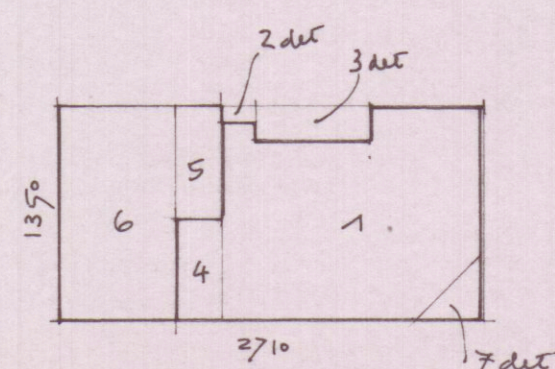


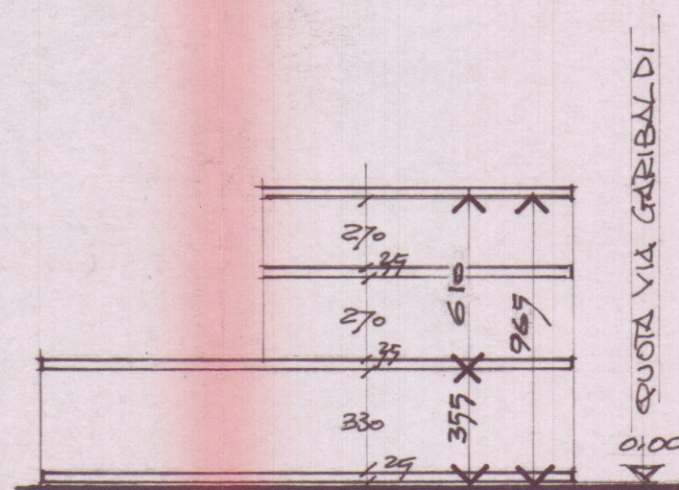

1	15,30 x 13,50 =	206,55	
2	0,50 x 2,00 =	1,00	
3	0,50 x 2,00 =	1,00	
4	3,30 x 0,70 =	2,31	
5	3,30 x 0,70 =	2,31	
6	8,70 x 13,90 =	120,93	
7	4,00 x 4,00 =	16,00	
		MC TOTALE	
		2.709,57	


INFORMATIVA DI PRG

ZONA A

RAPP. COSTR. 3MC/MQ
H MAX ML 17,50
DIST. FABBR. LAT. ML 8,00
" " RETRO: ML 10,00

SUPERFICIE TERRENO A DISPOSIZIONE	MQ 840
VOLUME MAX CONSENTITO	MC 2520
VOLUME FUORI TERRA PROGETTO	MC 2509,57
VOLUME INTERRATO	MC 511,87

PLANIMETRIA CATASTALE 1:1000

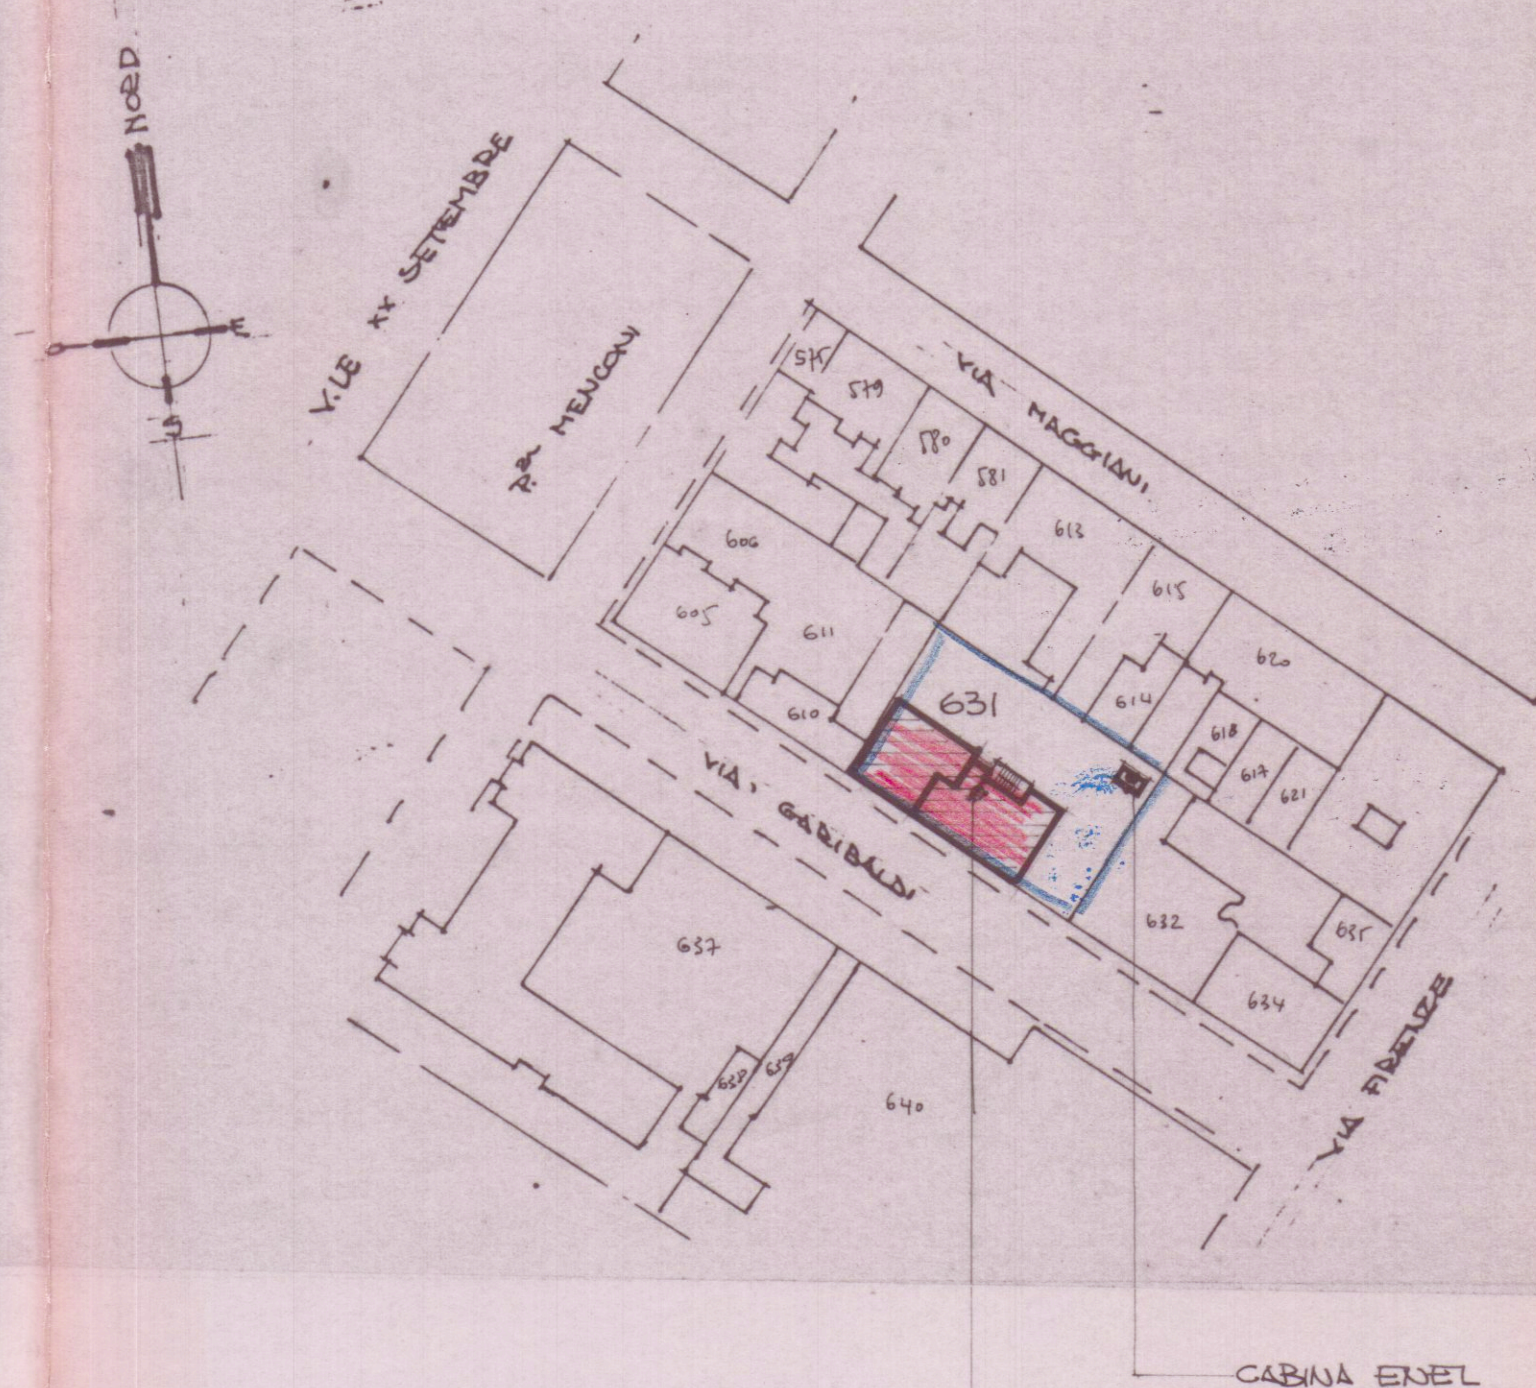

NUOVO FABBRICATO

CABINA ENEL

98/87

2. VARIANTE

APPROVATO
CONFERMATO
IL TECNICO

VARIANTE
Approvato dal Sindaco alle deliberazioni
della Commissione edilizia originaria
n. 26 del 26.8.1986
CARRARA, 10 LUG. 1989
IL DIRIGENTE 1° DIPARTIMENTO
(Arch. Claudio Varni)

ING. GIOVANNI GATTOLIN
RONCHERO
tel. 0187 / 624667
t.lx 281050 Indusip I




committente
opera/Comune CARRARA - MARINA DI CARRARA

pratica 349	VISTO
data MAR 88	1
	2

aggiornamenti	descrizione tavola	scala	tavola
1	FABBRICATO AD USO UFFICI		
2	DA ADIBIRSI A NUOVA SEDE		
3	CASSA RISPARMIO DELLA SPEZIA		
4	PLANIMETRIA - SISTEMAZ. ESTERNE		
	PIANTA COPERTURA	1:100	
	CATISTAZIONE - CONTERGHI	1:2000	
			di tot. n° 4

NOTE/AVVERTENZE:
DATI CATASTALI: # 103 MAPPA 631

5 LUG. 1988

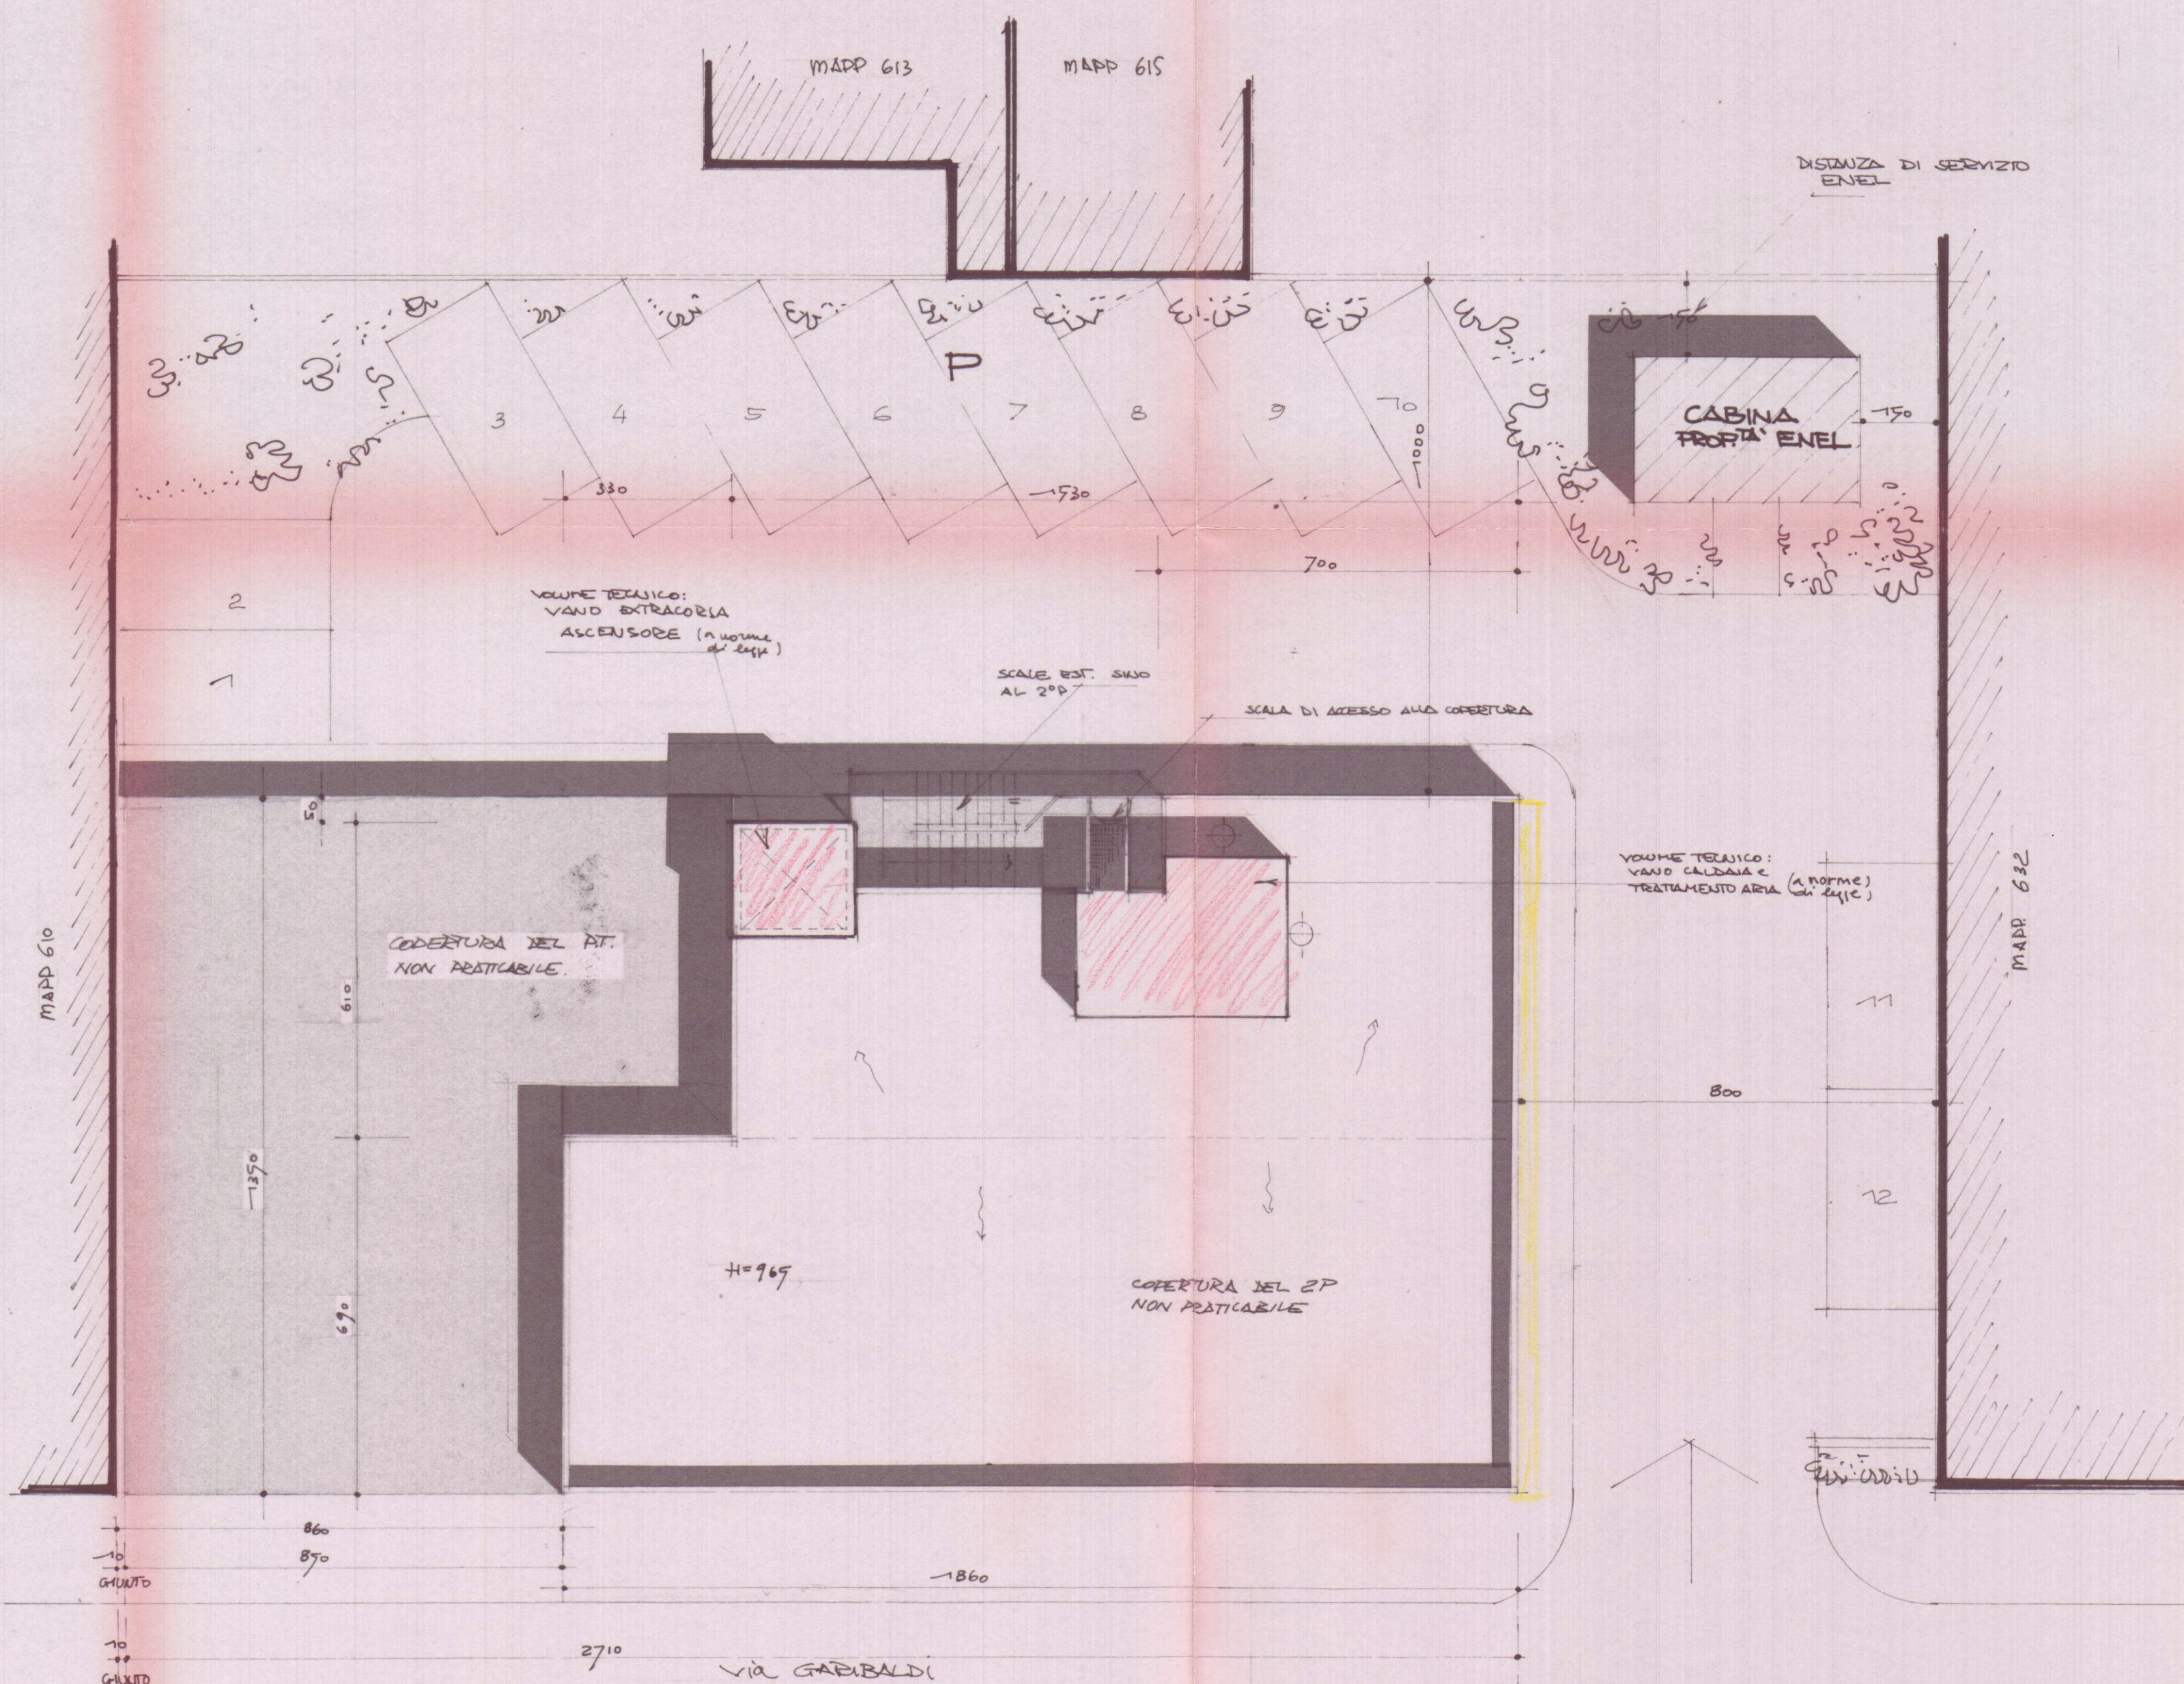

PIANTA COPERTURA e
SISTEMAZIONE ESTERNA

0,62 - 10,00 m