


332

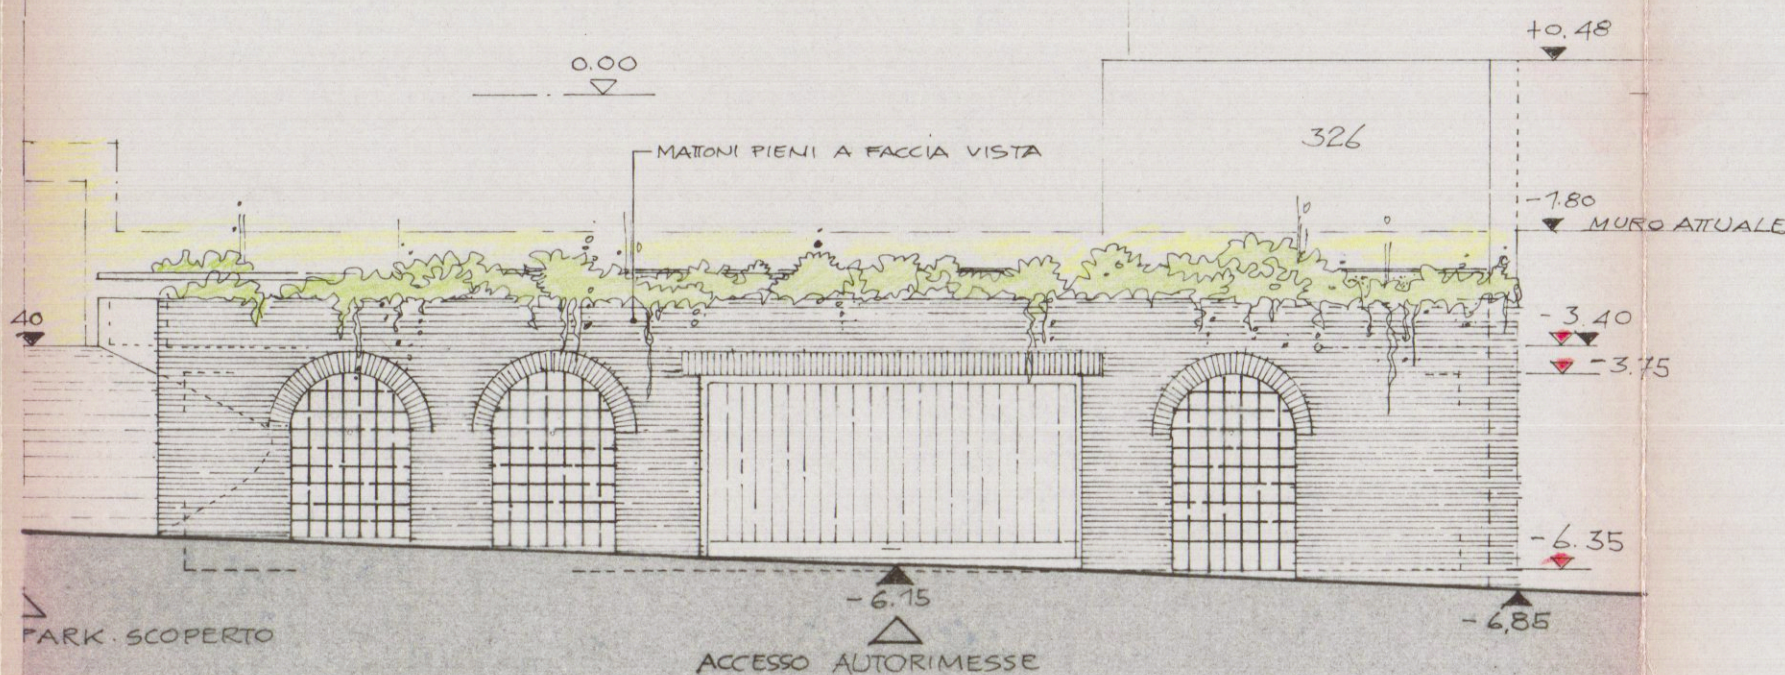

PROSPETTO OVEST DALLA VIA S. PIERO

2.12.1980

COMANDO PROVINCIALE VIGILI DEL FUOCO - MASSA-CARRARA

VISTO, SI ESPRIME PARERE FAVOREVOLE PER IL PROGETTO. A lavori ultimati la Ditta richieda a questo Comando visita di controllo al fine di ottenere il prescritto COLLAUDO - CERTIFICATO DI PREVENZIONE INCENDI.

Massa, li 14.1.81
N. di prot. 54
PRATICA N. 5624

COMANDANTE
B. Stucchi



Approvato dal Sindaco alle condizioni indicate per la costruzione

N° 32 del 11 FEB. 1981



L'ING. CAPO
...

APPROVATO
CONTROLLATO IL TECNICO
11 FEB. 1981

EDILSAS
L'Amministratore
fr. Ripato

DOTT. ING. A. DAZZI
ALBO DEGLI INGEGNERI - CARRARA

EDILSAS s.r.l. BOLZANO VIA GAISMAR 17
PROGETTO AUTORIMESSE E PARCHEGGIO IN VIA S. PIERO
A CARRARA - MAPPALE 322 F.° 40 1:100

2a PROSPETTO IN VARIANTE

NUOVI
di SEGNI

9 DIC. 1980