

20 FEB. 1980

COMUNE	CARRARA
LOCALITA'	P.E.R. MARINA DI CARRARA
COOPER - MASSA	PROGETTO:
PER LA COSTRUZIONE DI 12 ALLOGGI DI CIVILE ABITAZIONE	
OGGETTO	PIANTE PLANIMETRICHE E COMPUTO METRICO

1	UFFICIO TECNICO DELLE COOPERATIVE
SCALA 1:100	PROGETTISTI: Dott. Arch. MONTAGANI ENRICO
TAVOLA DATA	Dott. Arch. VICCHI MAURO

2 SOLUZIONE

Dott. Arch. MONTAGANI ENRICO


Dott. Arch. VICCHI MAURO



COOPER - MASSA
SOCIETA' COOPERATIVA EDILIZIA a R.L. a proprieta' Indivisa
Sede Sociale: MASSA - VI. ALBERICA, 58
Part. I.V.A. n. C. F. 0120403 - C.C.I.A.A. n. 2024
Reg. Soc. n. 2169 - Reg. Prof. n. 728

APPROVATO
18 GIU. 1980
CONTROLLATO
18 GIU. 1980

Approvato dal Sindaco alle dipendenze
Indirizzo del perito n. 146
dal 18 GIU. 1980
L'ING. CAPO: *[Signature]*

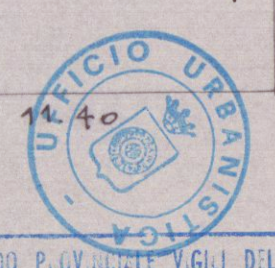

COMANDO PROVINCIALE VIGILI DEL FUOCO - MASSA-CARRARA
VISTO, SI ESPRIME PARERE FAVOREVOLE PER IL PROGETTO. A lavori ultimati la Ditta richieda a questo Comando v. di controllo al fine di ottenere il prescritto COLLAUDO - CERTIFICATO DI PREVENZIONE INCENDI.
Massa, li 11.4.80
N. di prot. 256
PRATICA N. 5.7.44
IL COMANDANTE *[Signature]*

DA SOMMARE

340.47 mq x 26.90 = Mc. 9158.64

DA SOTTRARRE

79.70 x 2.85 = Mc. 227.15 Porticato libero

140 x 3.30 x 24.05 = Mc. 111.11

140 x 3.00 x 24.05 = Mc. 101.01

140 x 3.00 x 24.05 = 101.01

Tot. Mc 540.28



VOLUME $9158,64 - 540,28 = 8618,36 / 2 = 4309,18$

CALCOLO ALTEZZA VIRTUALE

$K = \frac{VT}{S.U.T.}$ $VT = 340,47 - 13,02 = 327,45 \times 2,95 \times 8 \text{ piani} = 7727,82 \text{ Mc. } : 2 = \text{Mc. } 3863,91$


$S.U.T. = 255,61 \times 8 \text{ piani} = 2044,88 \text{ mq. } : 2 = \text{mq. } 1022,44$

$K = \frac{7727,82}{2044,88} = 3,78 < 4,50$

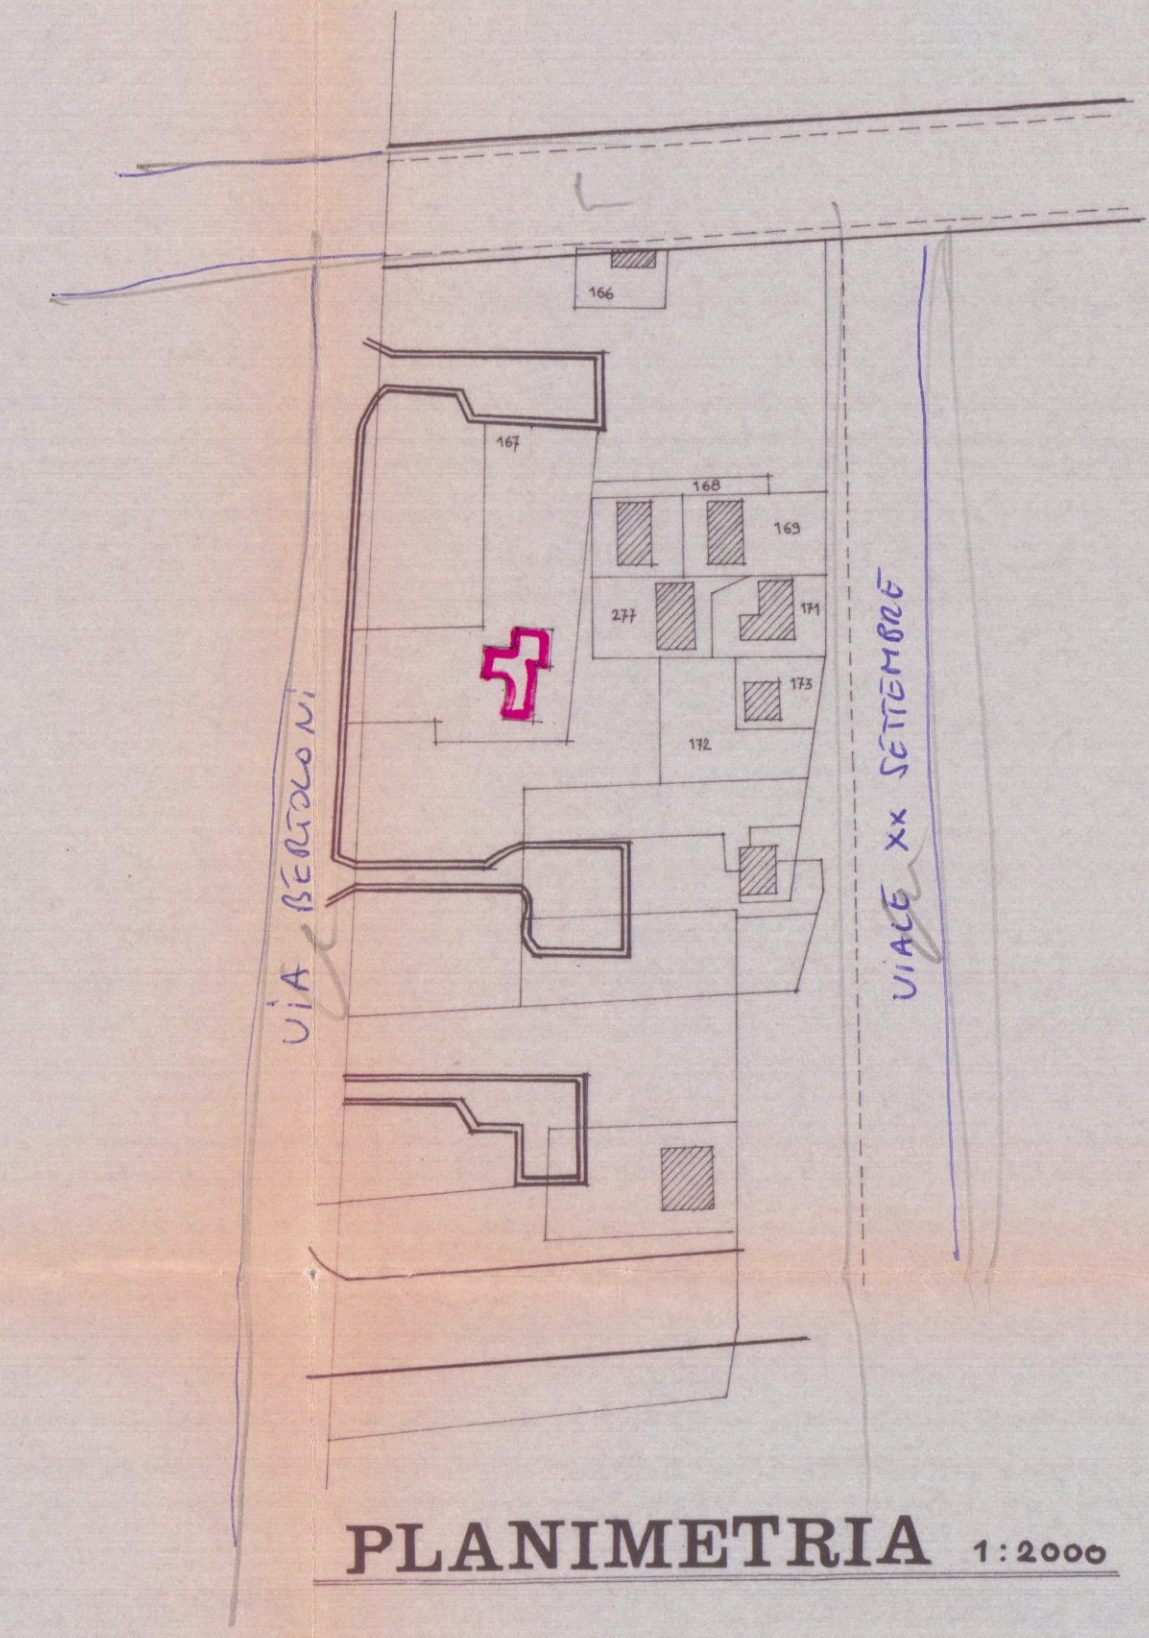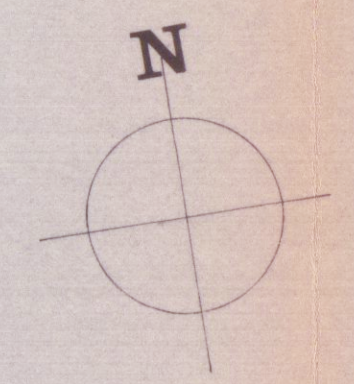

PLANIMETRIA 1:2000

MAPP. 167 R F. 38 MQ. 3030

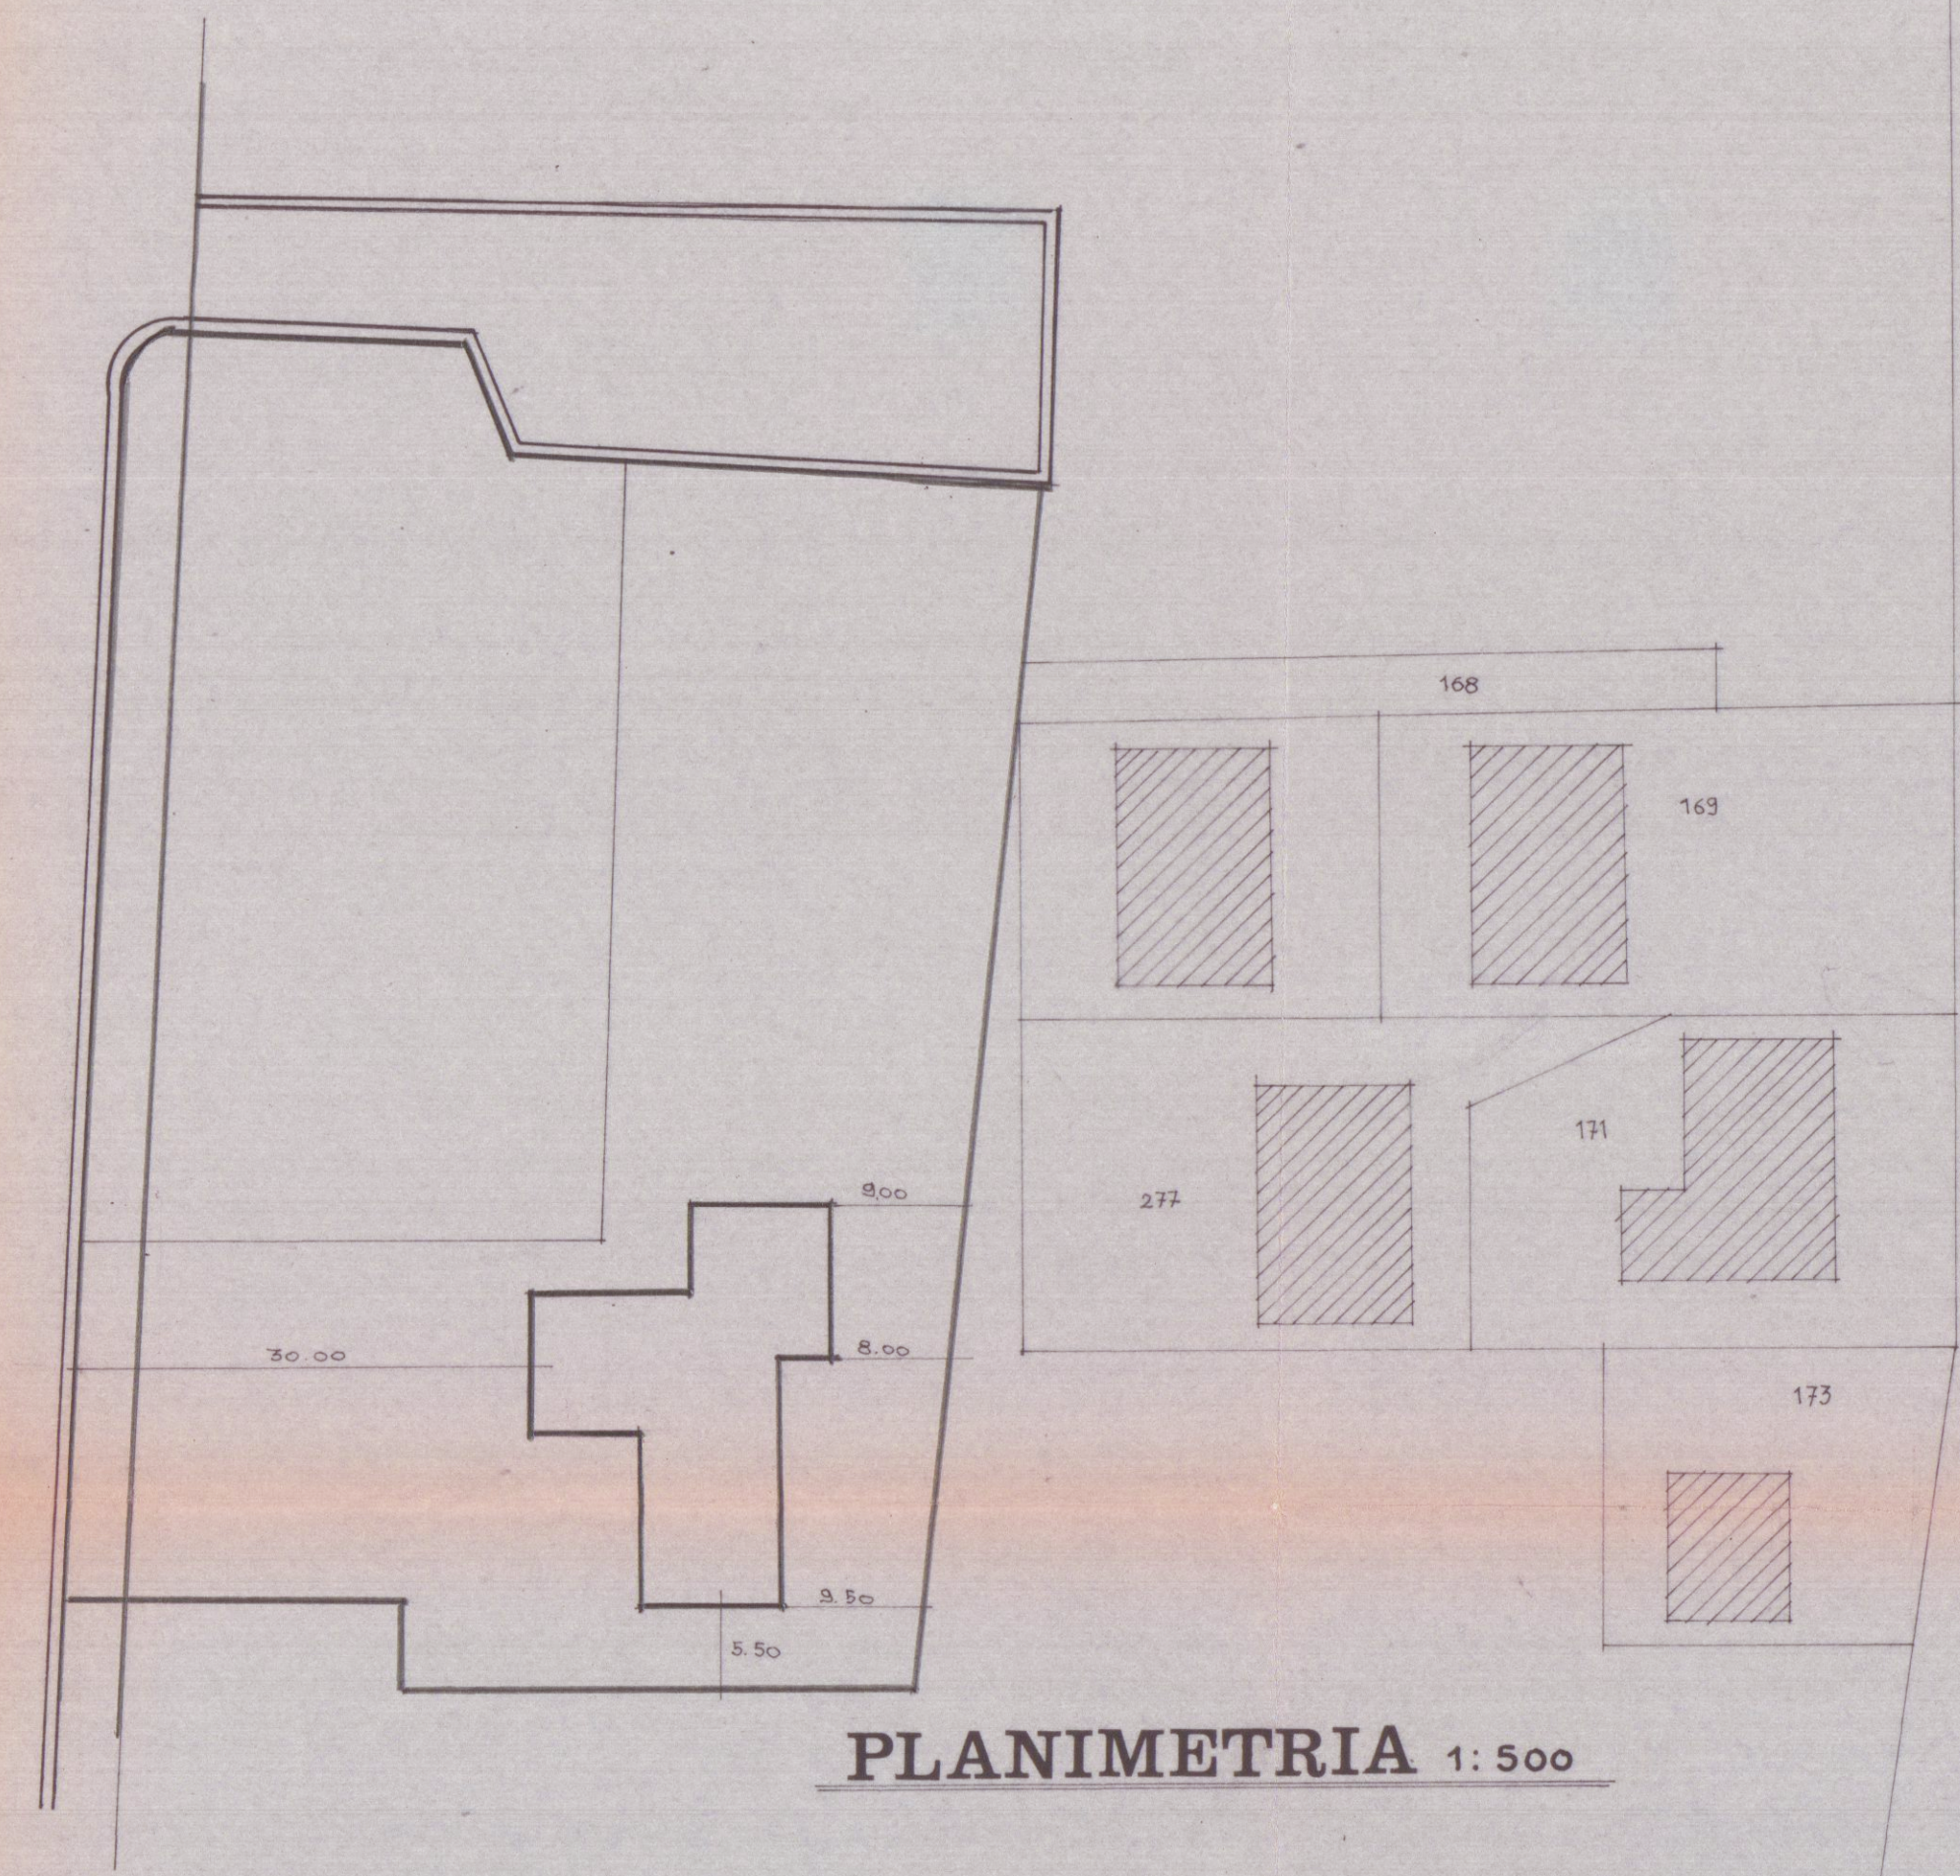

PLANIMETRIA 1:500