


	Committente: SOCIETA' GEMALL s.r.l.	
	Comune di CARRARA	Stato di Progetto
Oggetto: PROGETTO DI COPERTURA DEL FABBRICATO	Tavola: PROSPETTI SEZIONI	N° 4
scala 1:100	data GIUG -91	comm. prog.

COPIA PER IL COMUNE




REGIONE TOSCANA
Ufficio del Genio Civile di Massa Carrara
Elaborato allegato alla denuncia presentata
ai sensi della Legge n. 64/1974 - L.R. n. 68/1982
e Legge n. 1086/1971 - Pratica S. n. **10 RPA 1985**
Massa, 11


PROSPETTO SUD

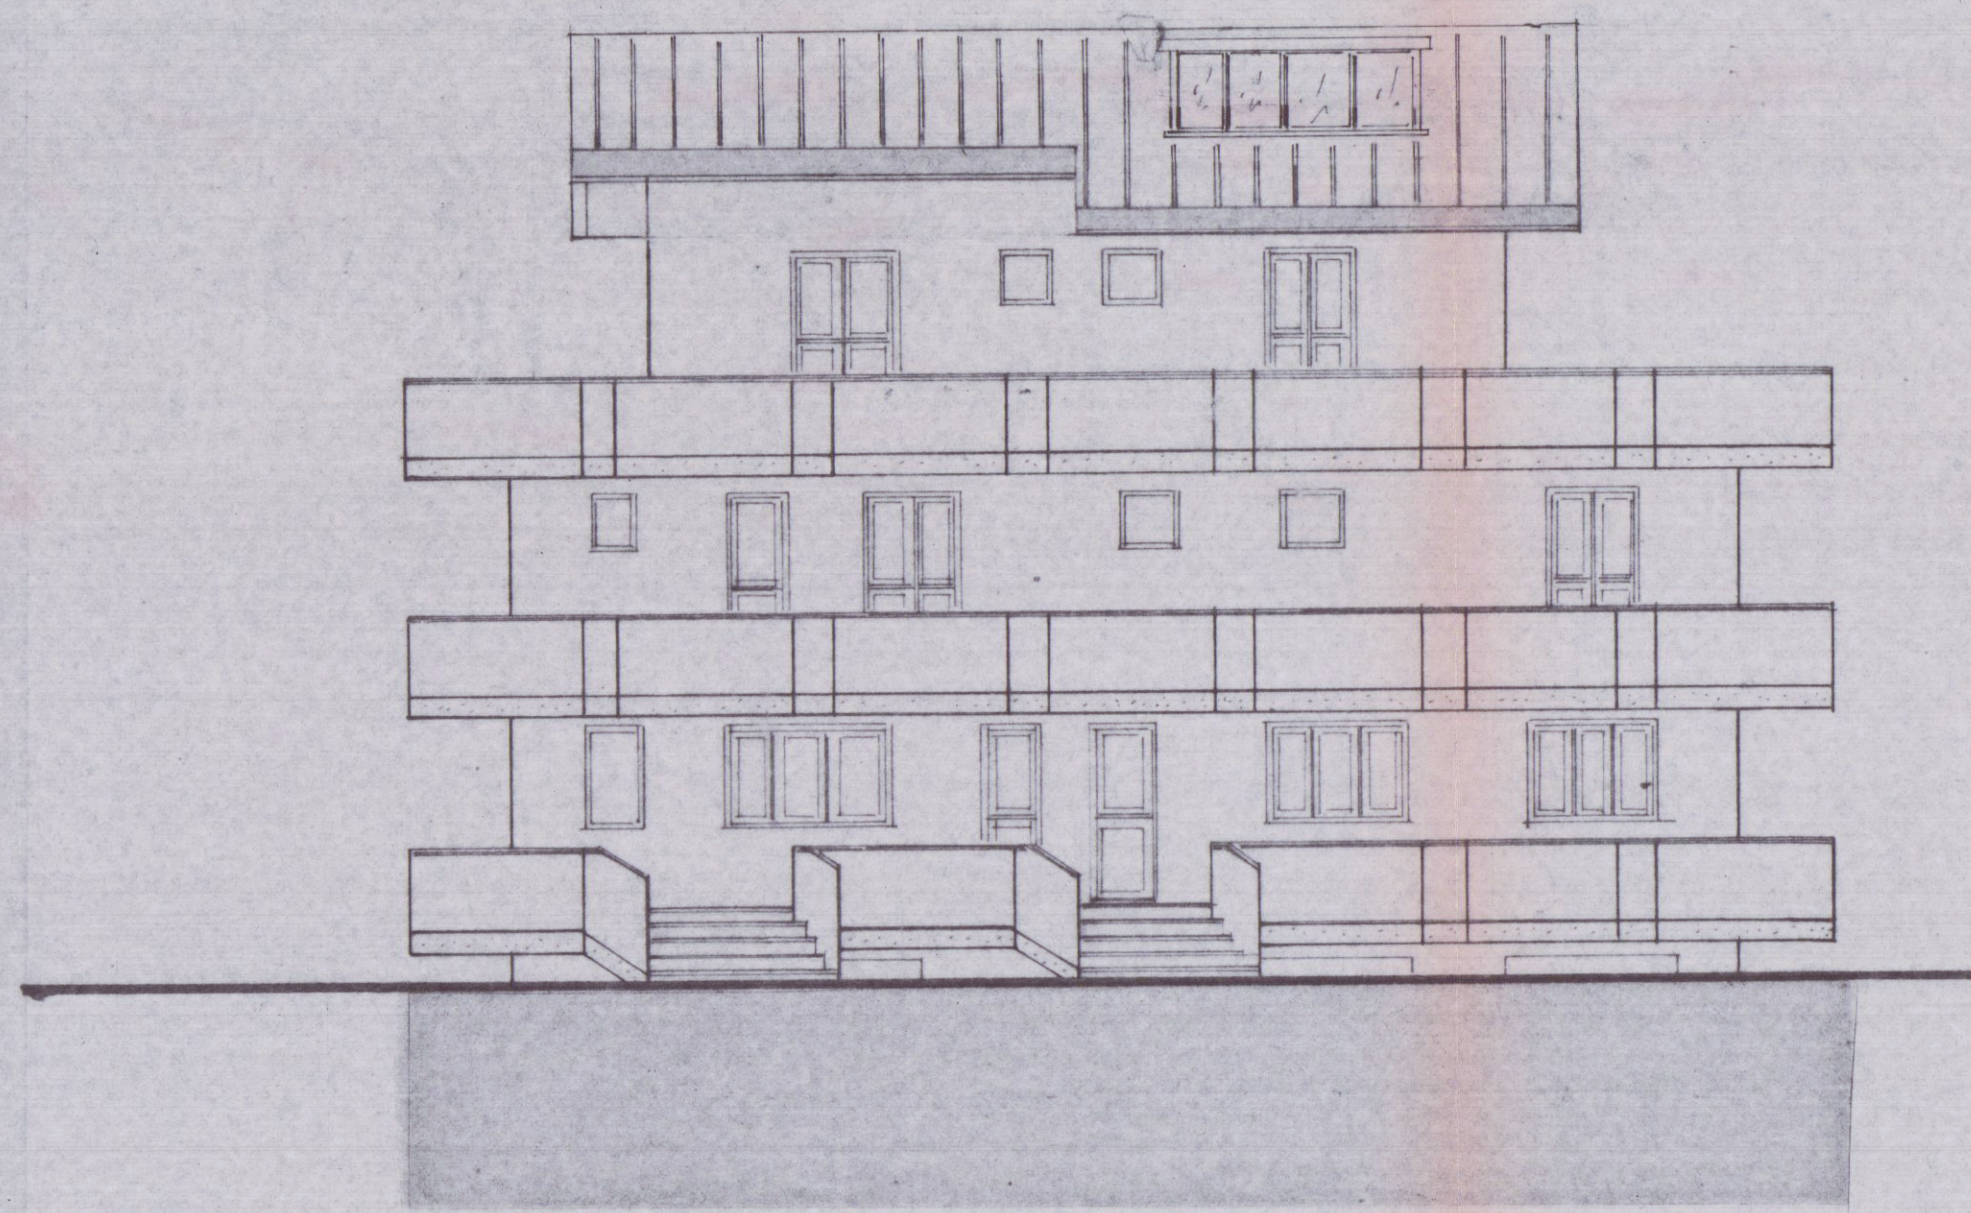


PROSPETTO EST

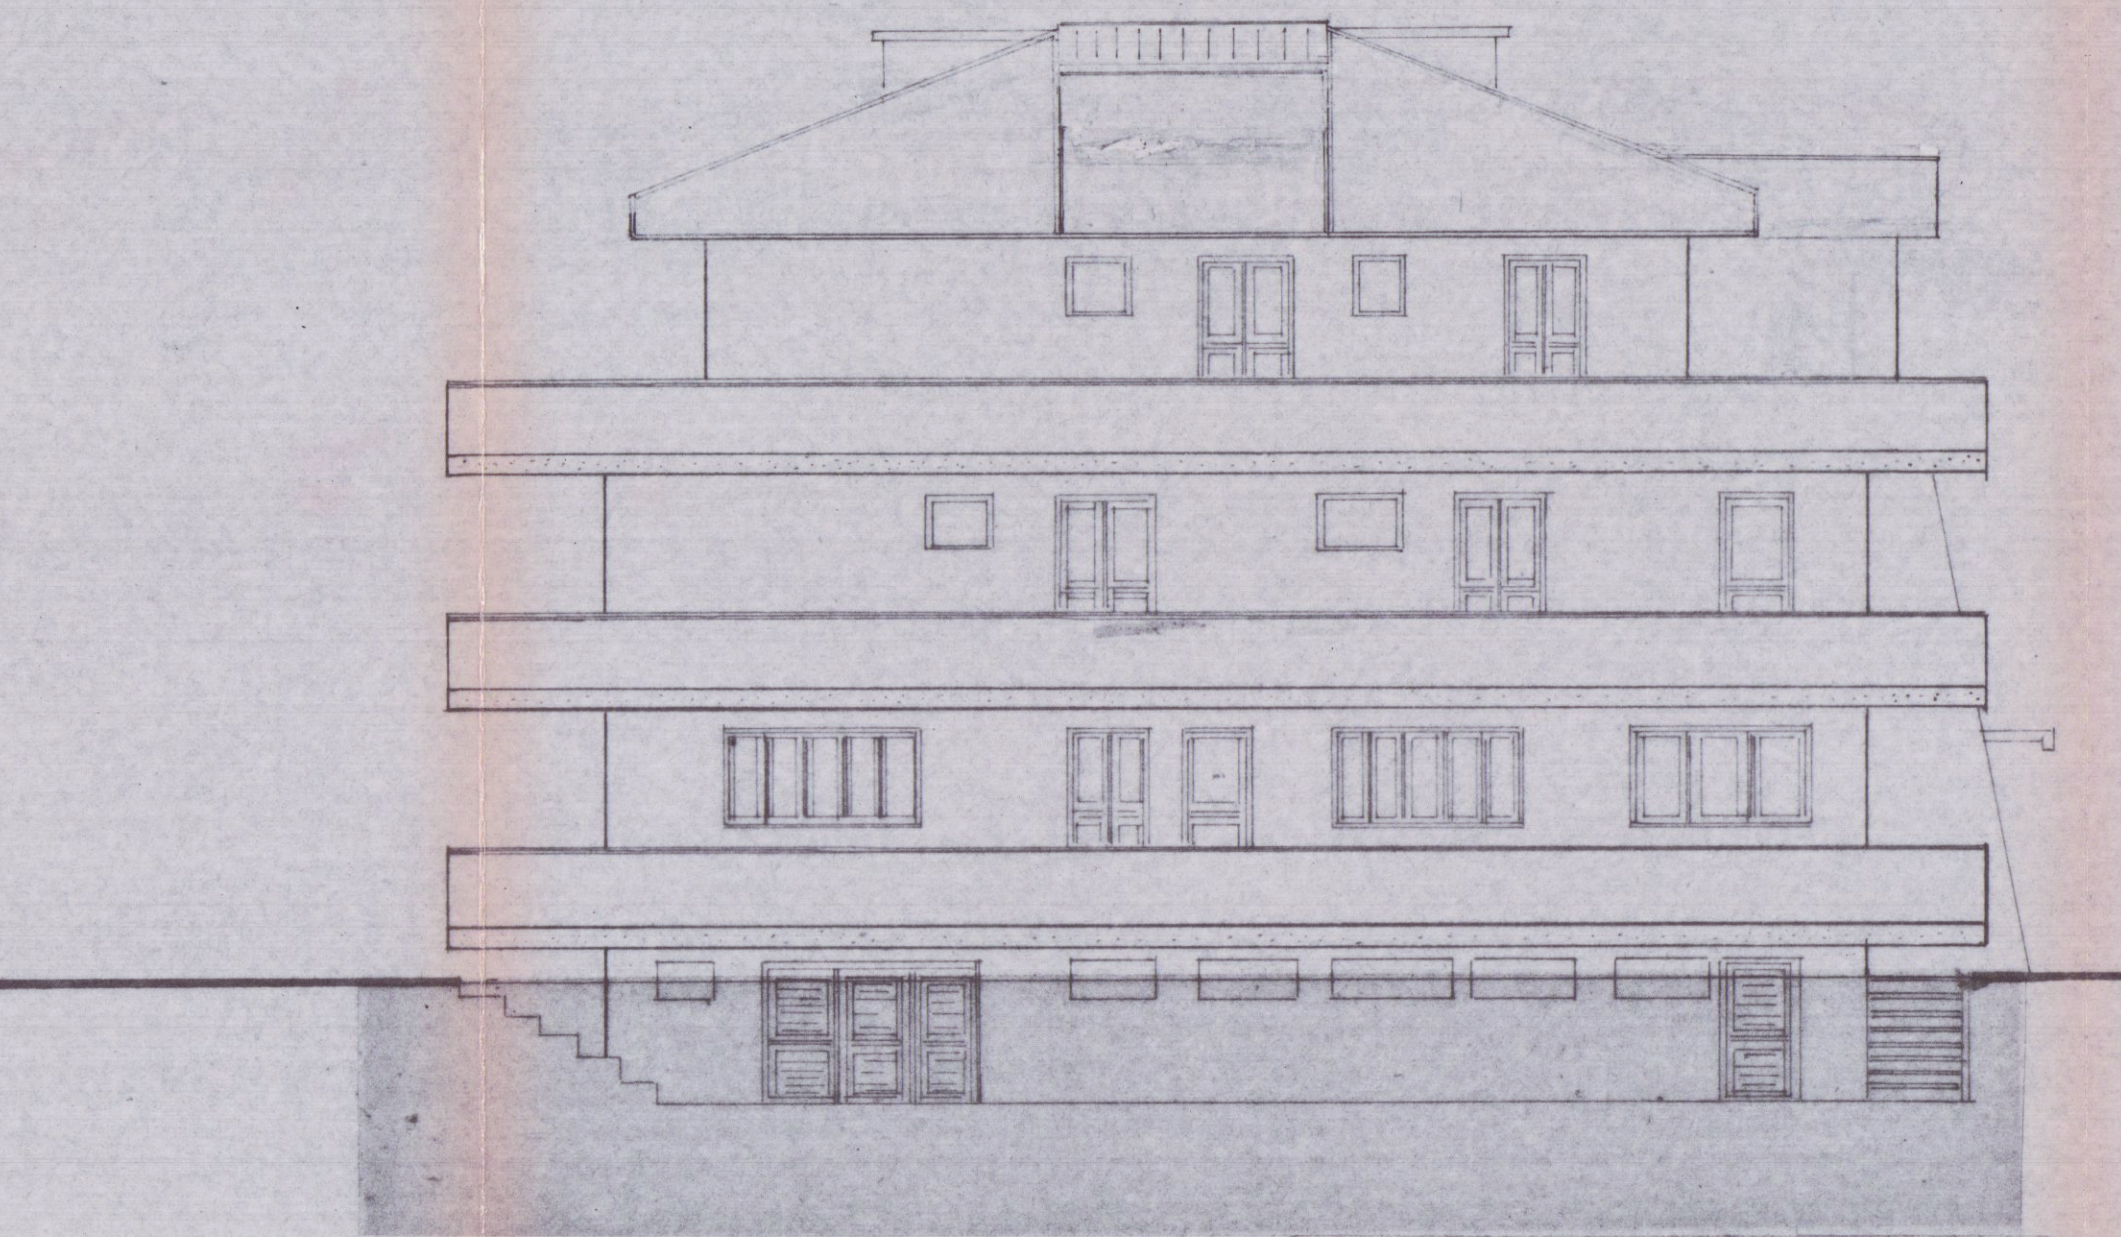

PROSPETTO NORD

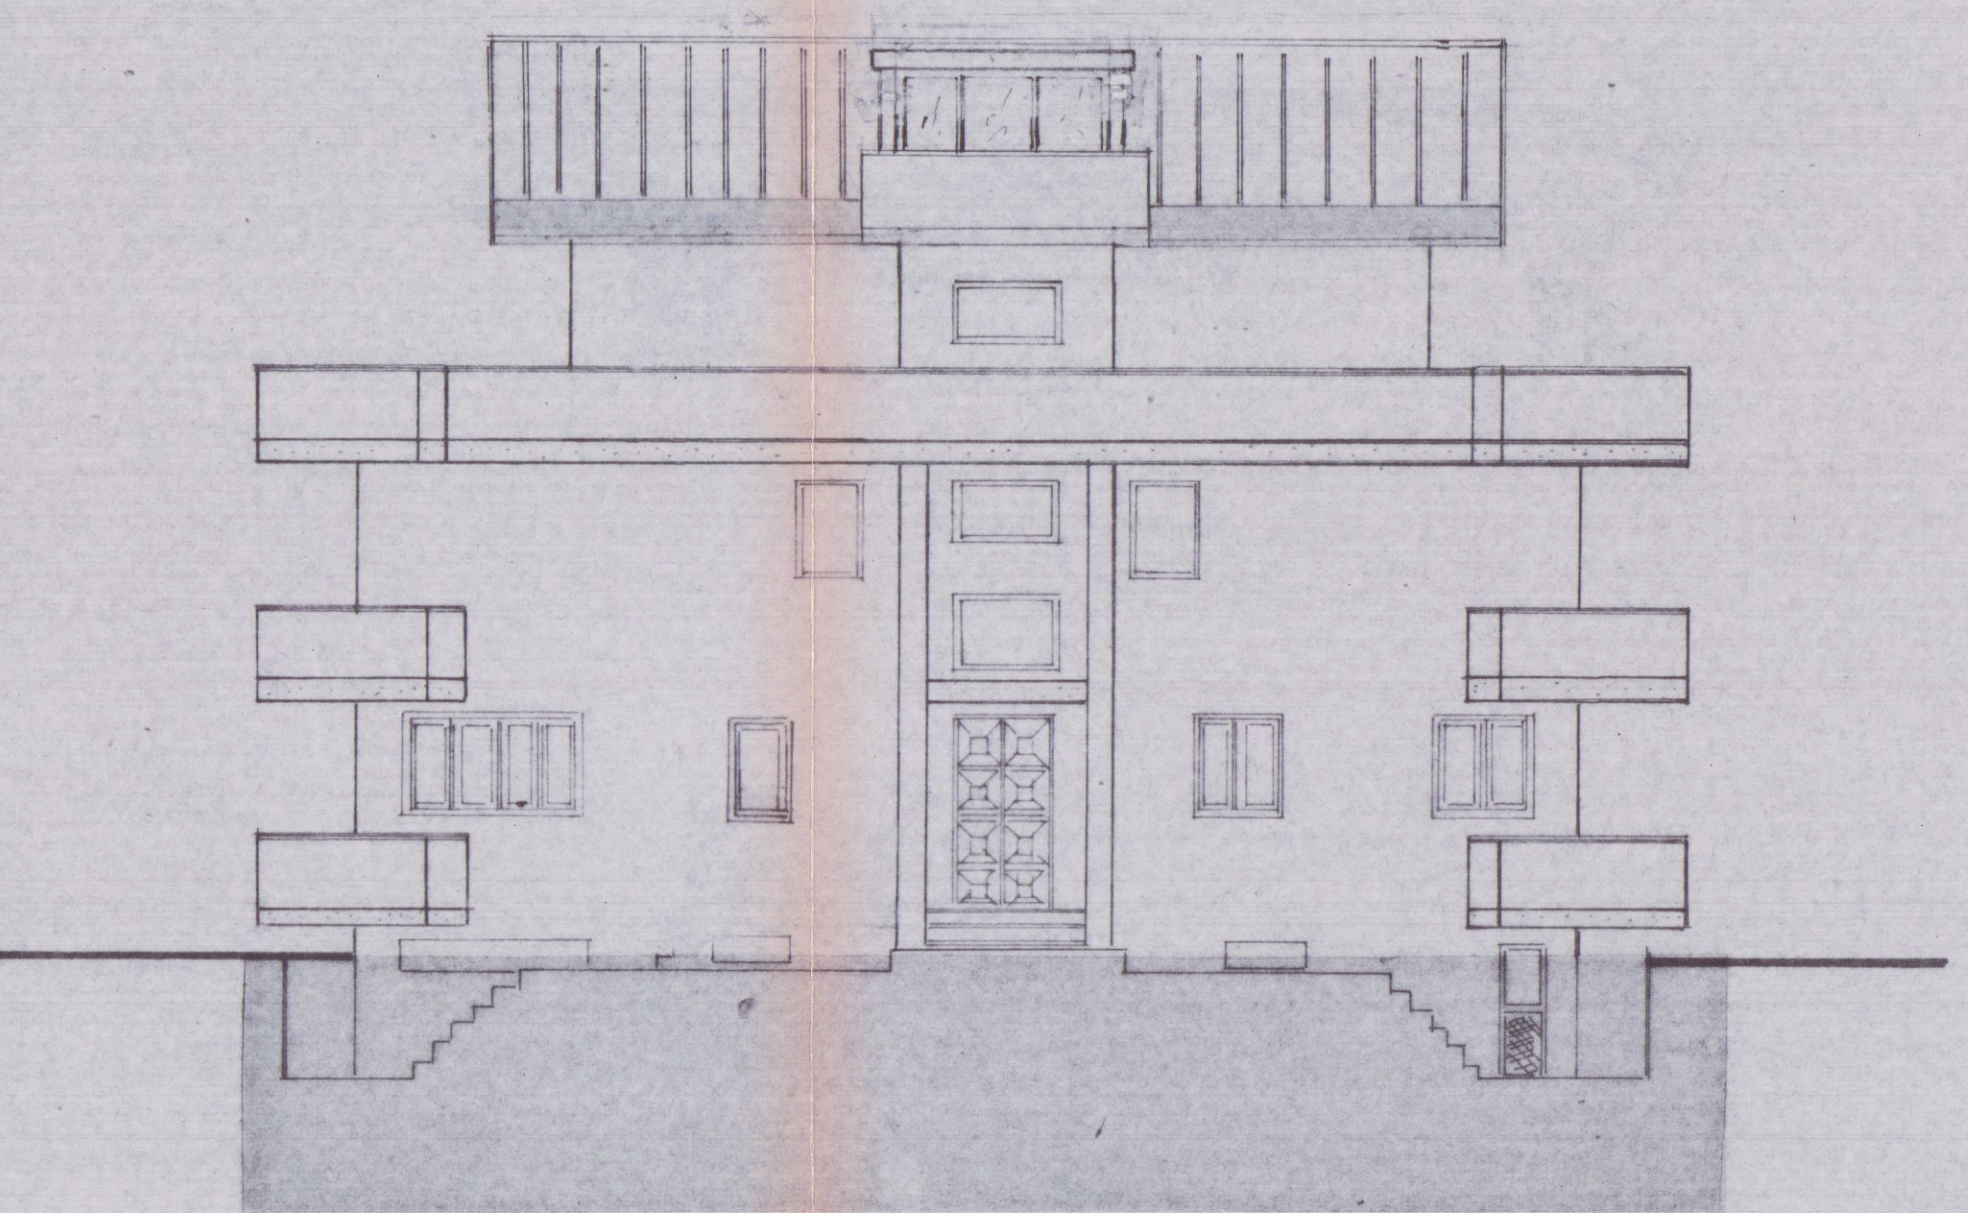

PROSPETTO OVEST

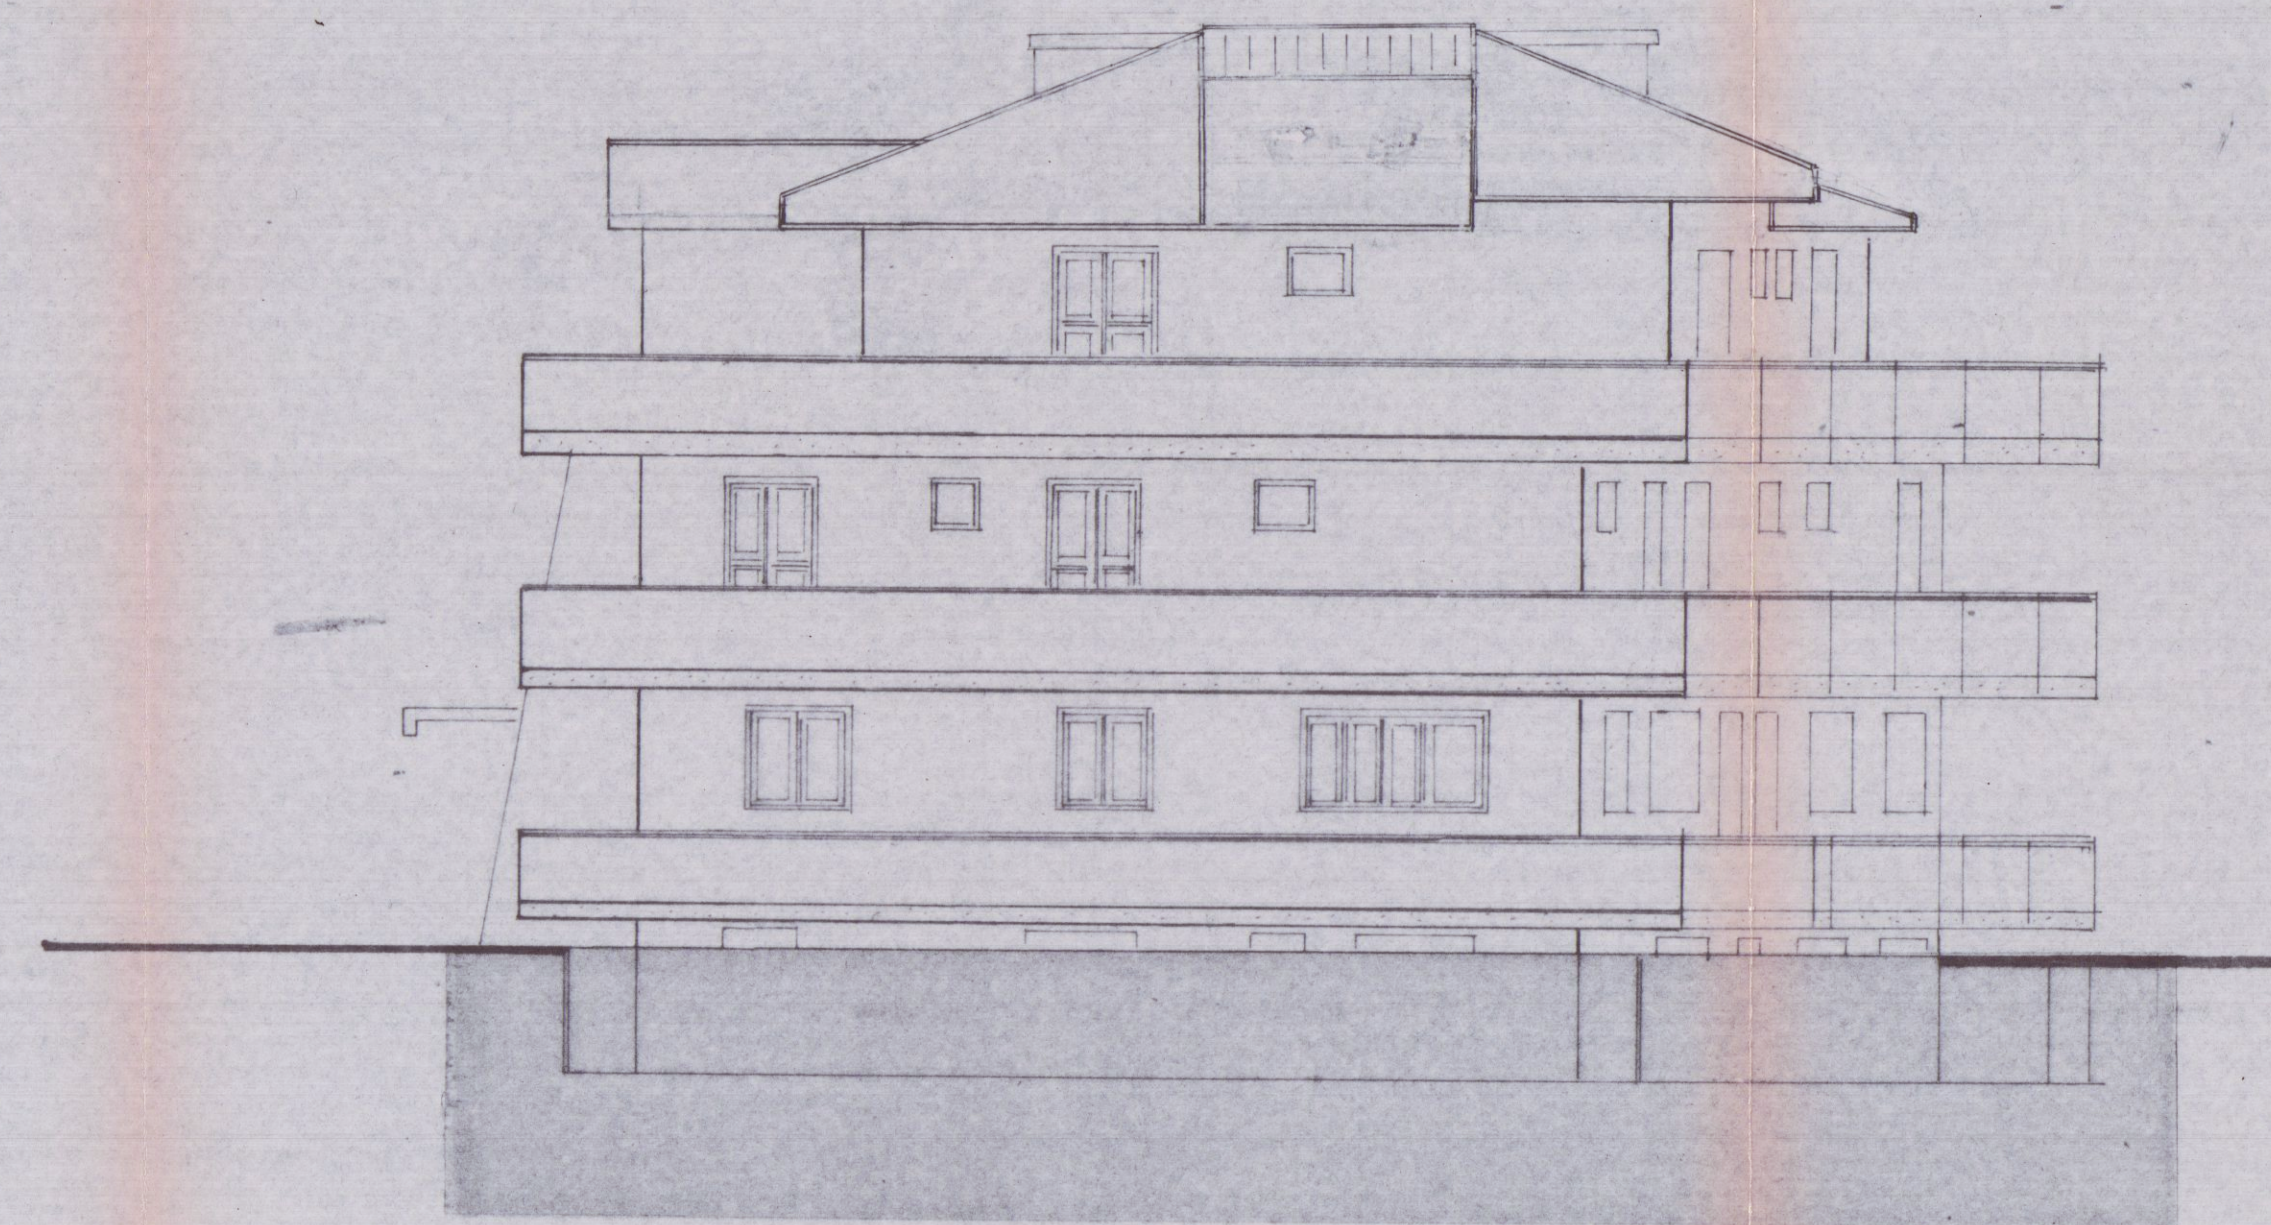

SEZIONE A-B

