

30 GEN. 1979

architetto carlo gemignani

carrara via montia n.33 tel.71282

committente MORONI ANTONIO
opera ALLARGAMENTO DI PORTA E FORMAZIONE DI BALCONE
oggetto scala 1:100

TAV 1



STATO ATTUALE E MODIFICATO

APPROVATO
21 APR. 1979

CONTELLATO

POST. 480512570
CARLO GEMIGNANI

MAC. 10.100
PIRELLA

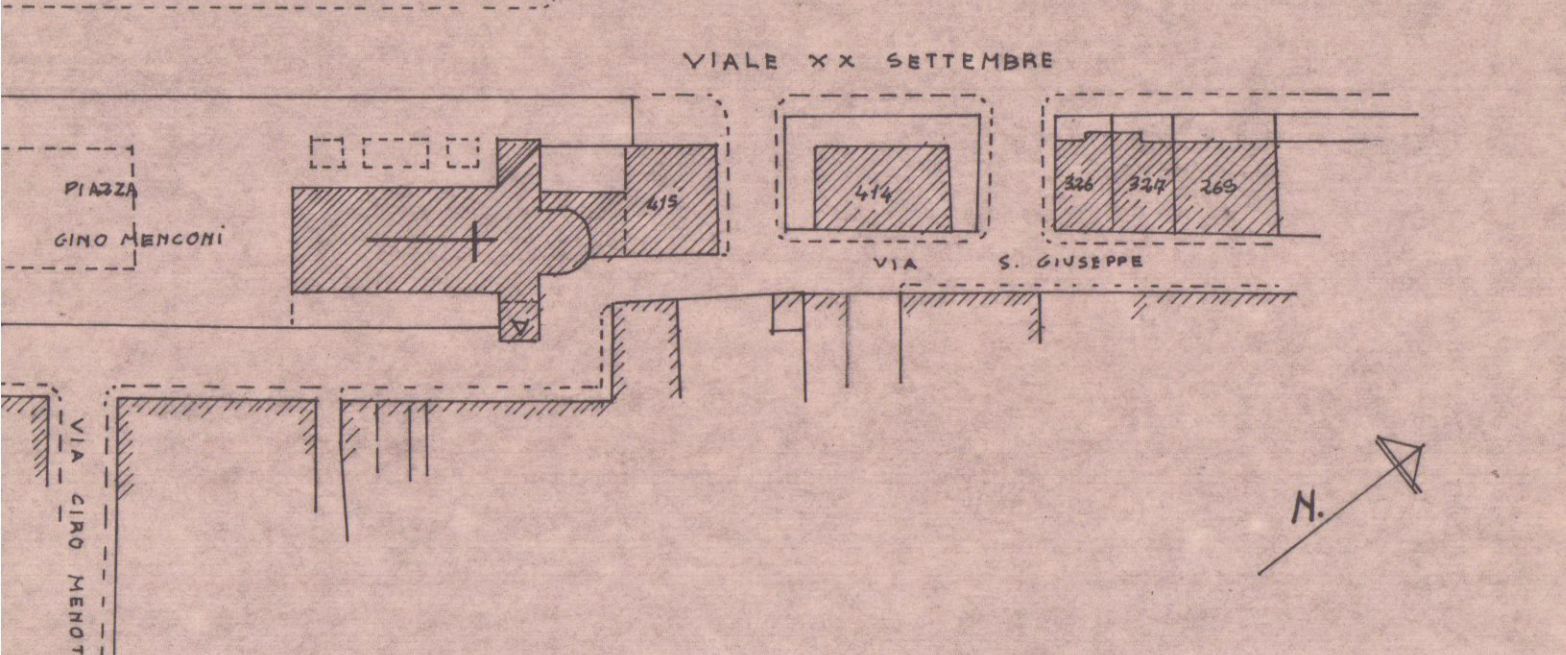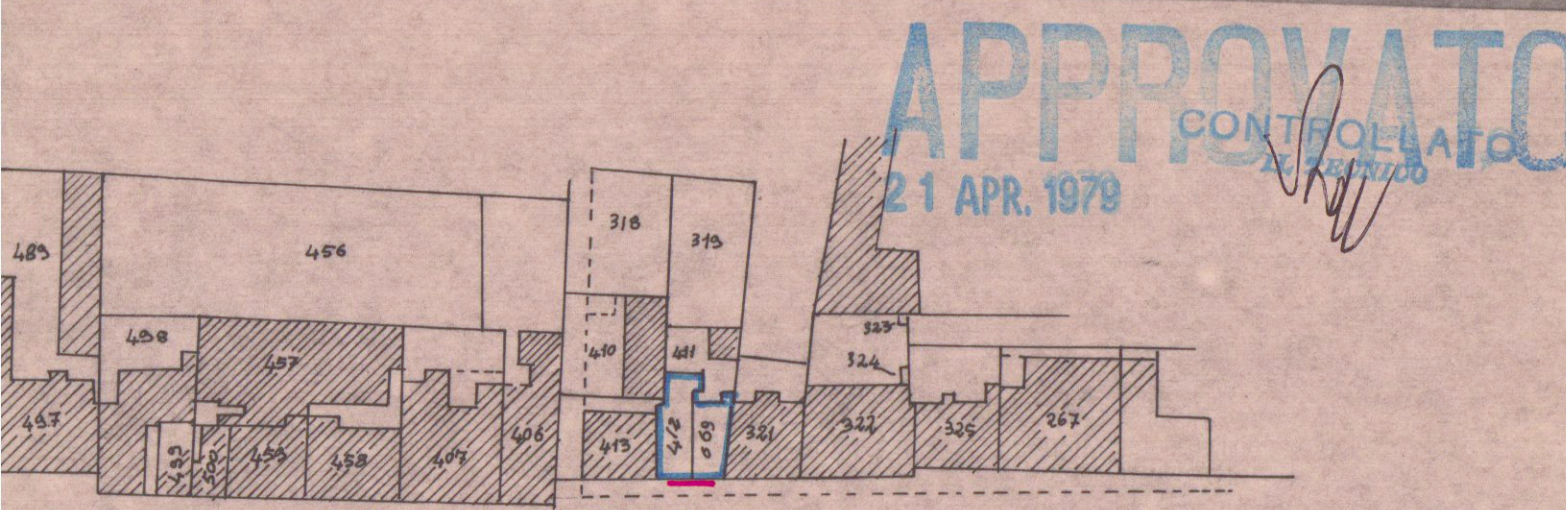


PLANIMETRIA SCALA 1/1000

FOGLIO n. 103

Approvato dal Sindaco alle condizioni indicate dal presente foglio del 21 APR. 1979

L'ING. CAPO

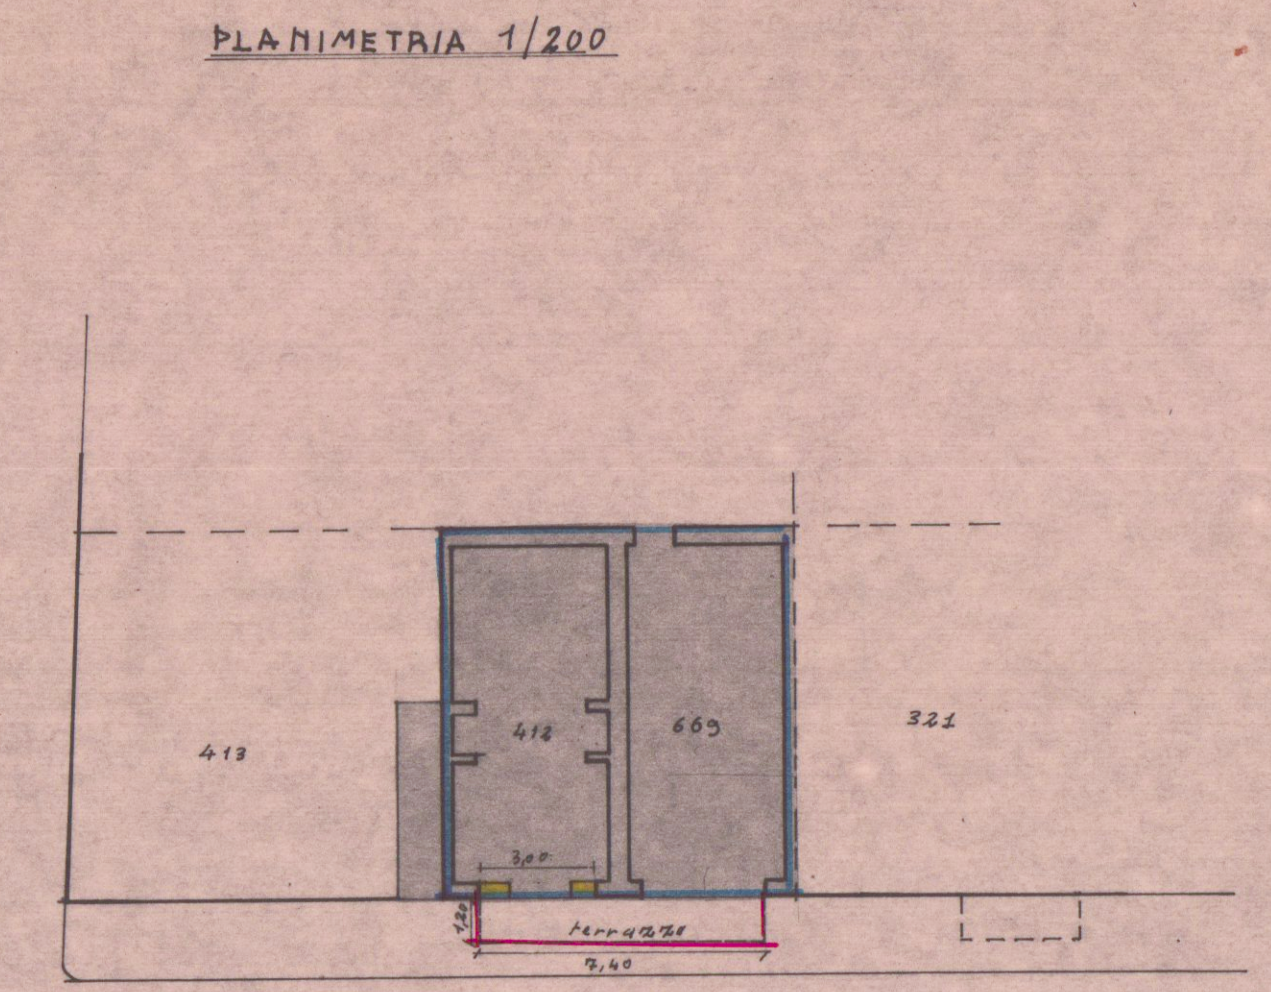

VIALE XX SETTEMBRE

CONTI CORRENTI POSTALI
ATTESTAZIONE
di accreditamento di L. 6000

Lire seimila

sul C/C N. 153007

eseguito da Moroni Antonio
via XX Settembre 245
CAP 54036 localita Mariua di Carrara
addi 23-5-1979

Bollo lineare dell'Ufficio accreditante

8.00 228 L'UFFICIALE POSTALE

Bollo a data

N. del bollettario ch. 9

data progress.

