

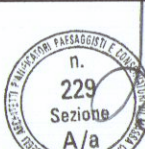



COMUNE DI CARRARA viale D. Zaccagna		
SCIA COMPLEMENTO LAVORI PROGETTO DI REALIZZAZIONE PLATEE IN C.A. DESTINATE A SUPPORTARE IL CONFEZIONAMENTO, ASSEMBLAGGIO E STOCCAGGIO DI MANUFATTI TECNOLOGICI DESTINATI AL TRASPORTO MARITTIMO		
Il Committente	Soc. PORTO di CARRARA s.p.a.	
Il Progettista	Arch. Roberto Martelli	
		Architetto MARTELLI Roberto
CARTOGRAFIA		
DATI CATASTALI FOGLIO: 99 MAPP. 175, 177, 190 FOGLIO: 105 MAPP. 341, 355	DATA OTTOBRE 2016 SCALA varie	TAV. A1
Elaborazione grafica realizzata con Autocad LT 2007 - Elaborati non riproducibili senza autorizzazione		
RIEPILOGO ELABORATI GRAFICI		TAV.
CARTOGRAFIA		A1
STATO DI PROGETTO		A2

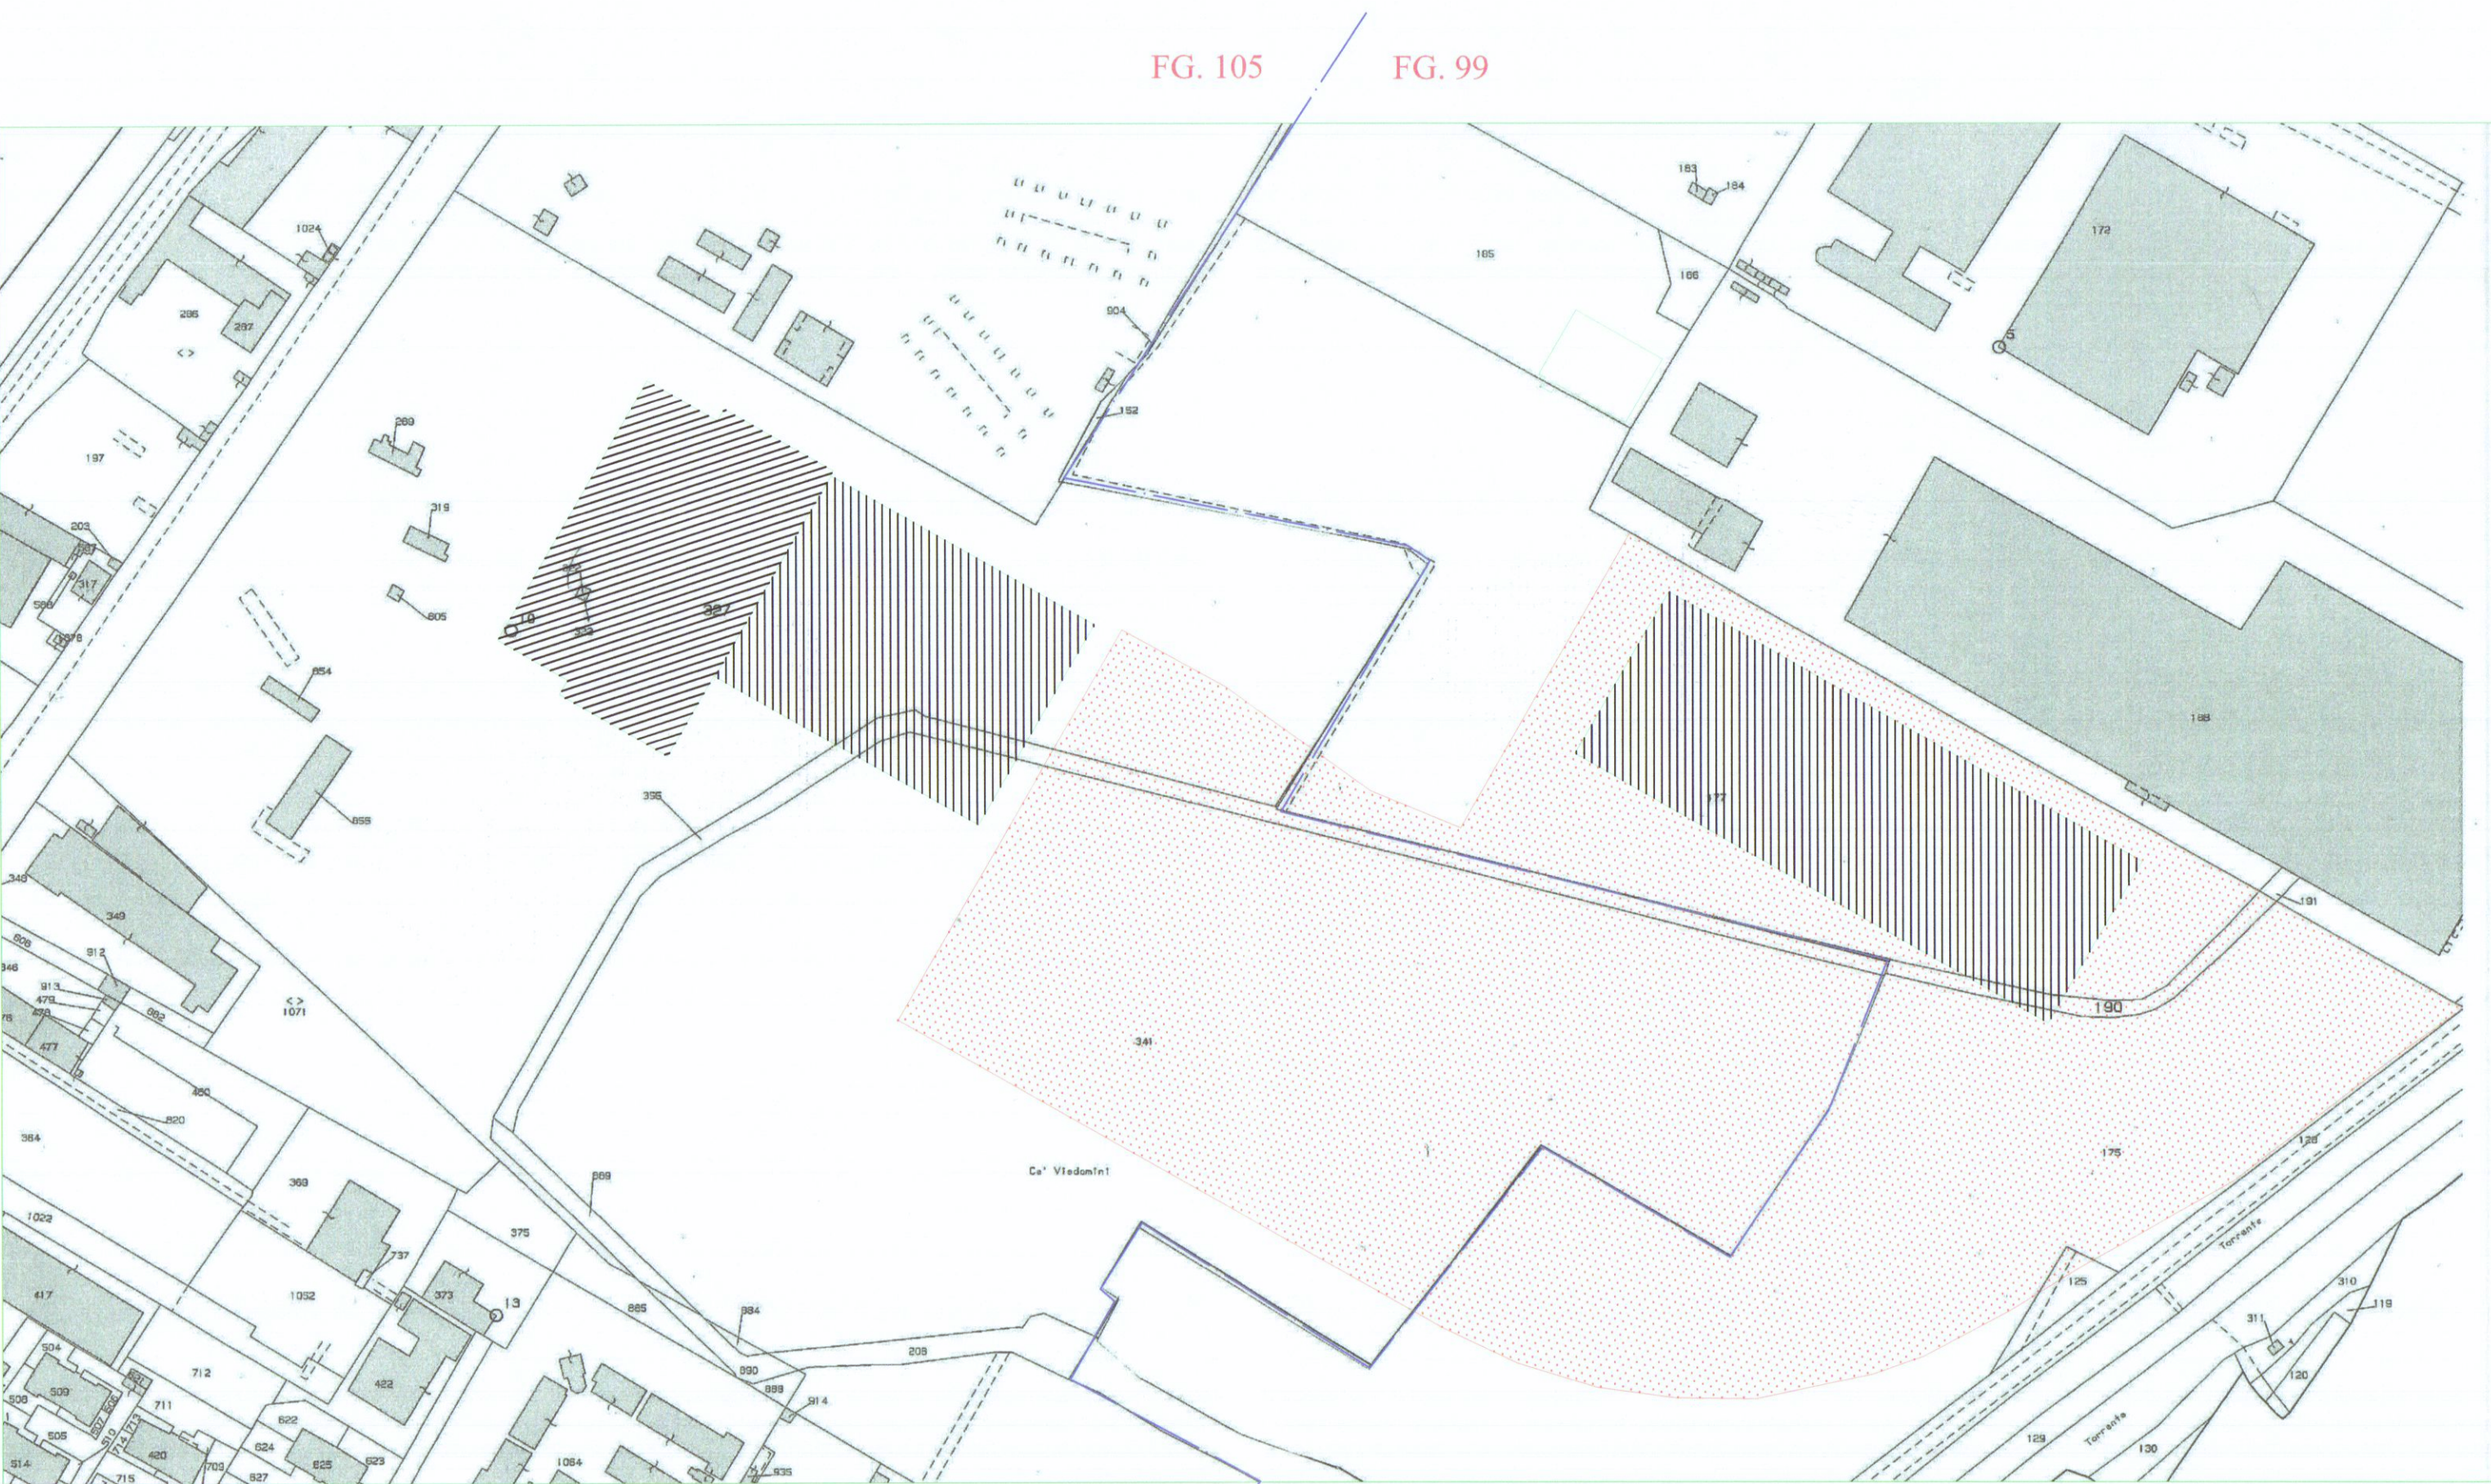

STRALCIO CATASTALE - FG. 99 e 105 - SCALA 1:2000

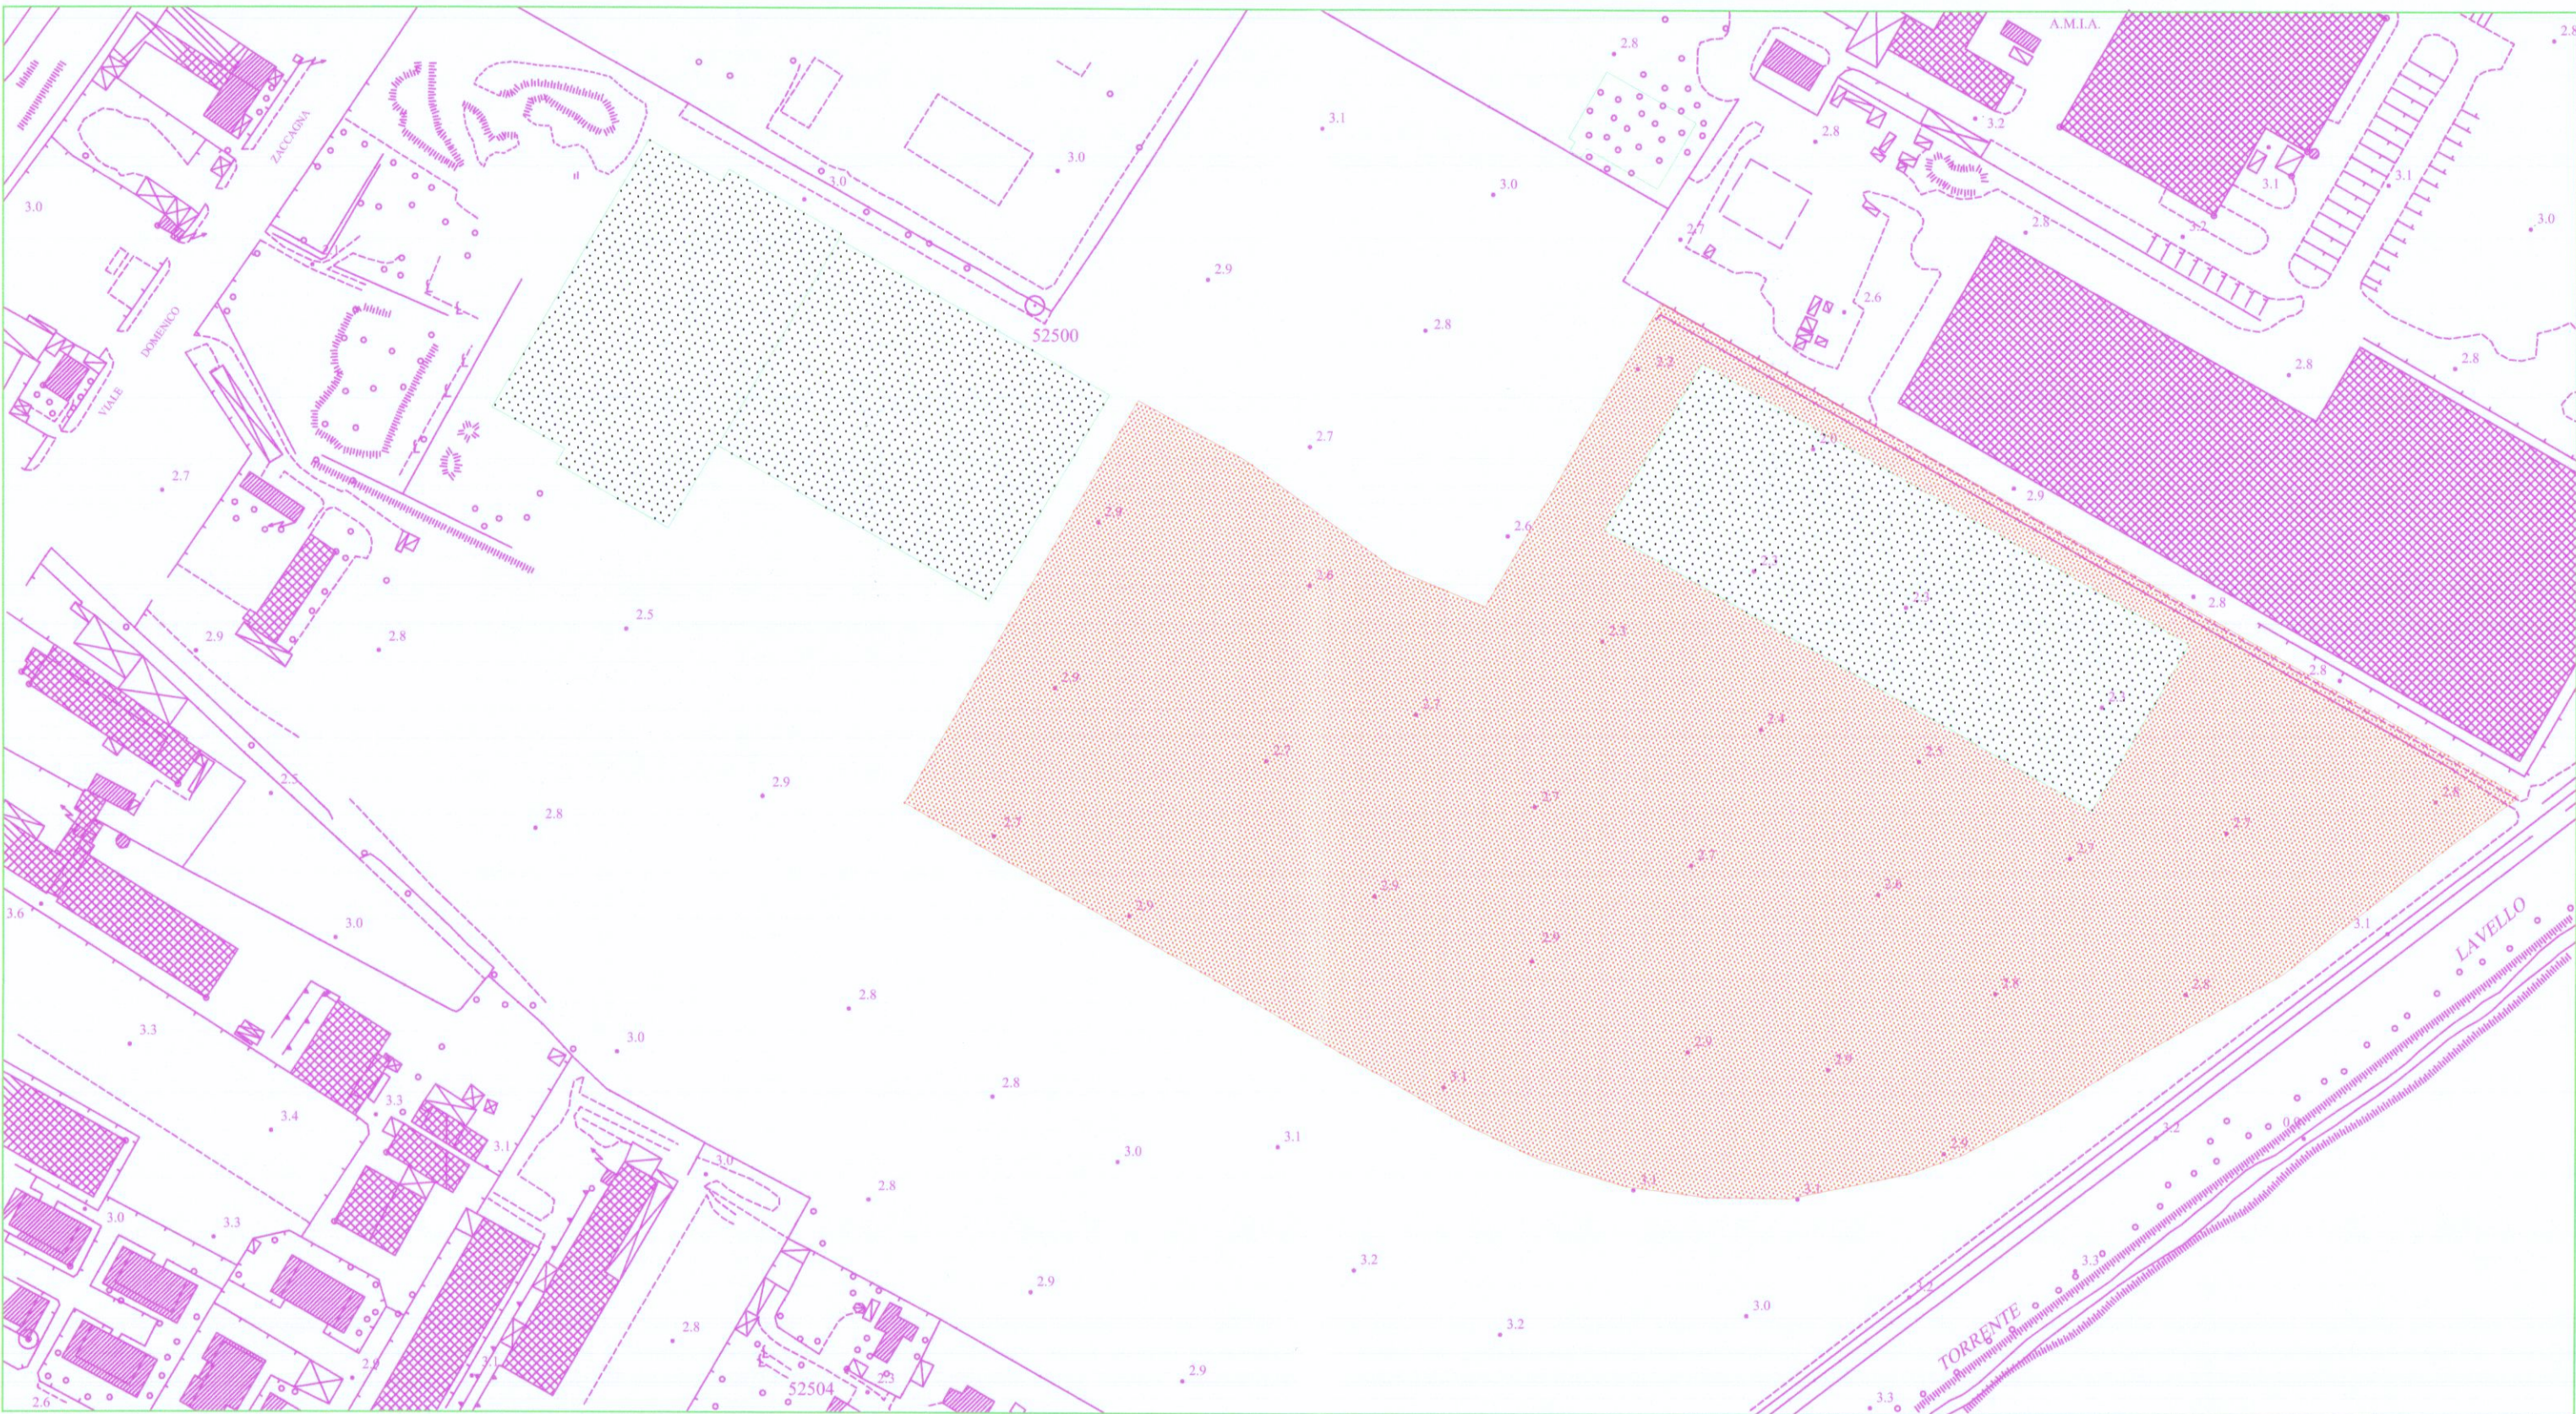


STRALCIO AEROFOTOGRAMMETRICO - SCALA 1:2000

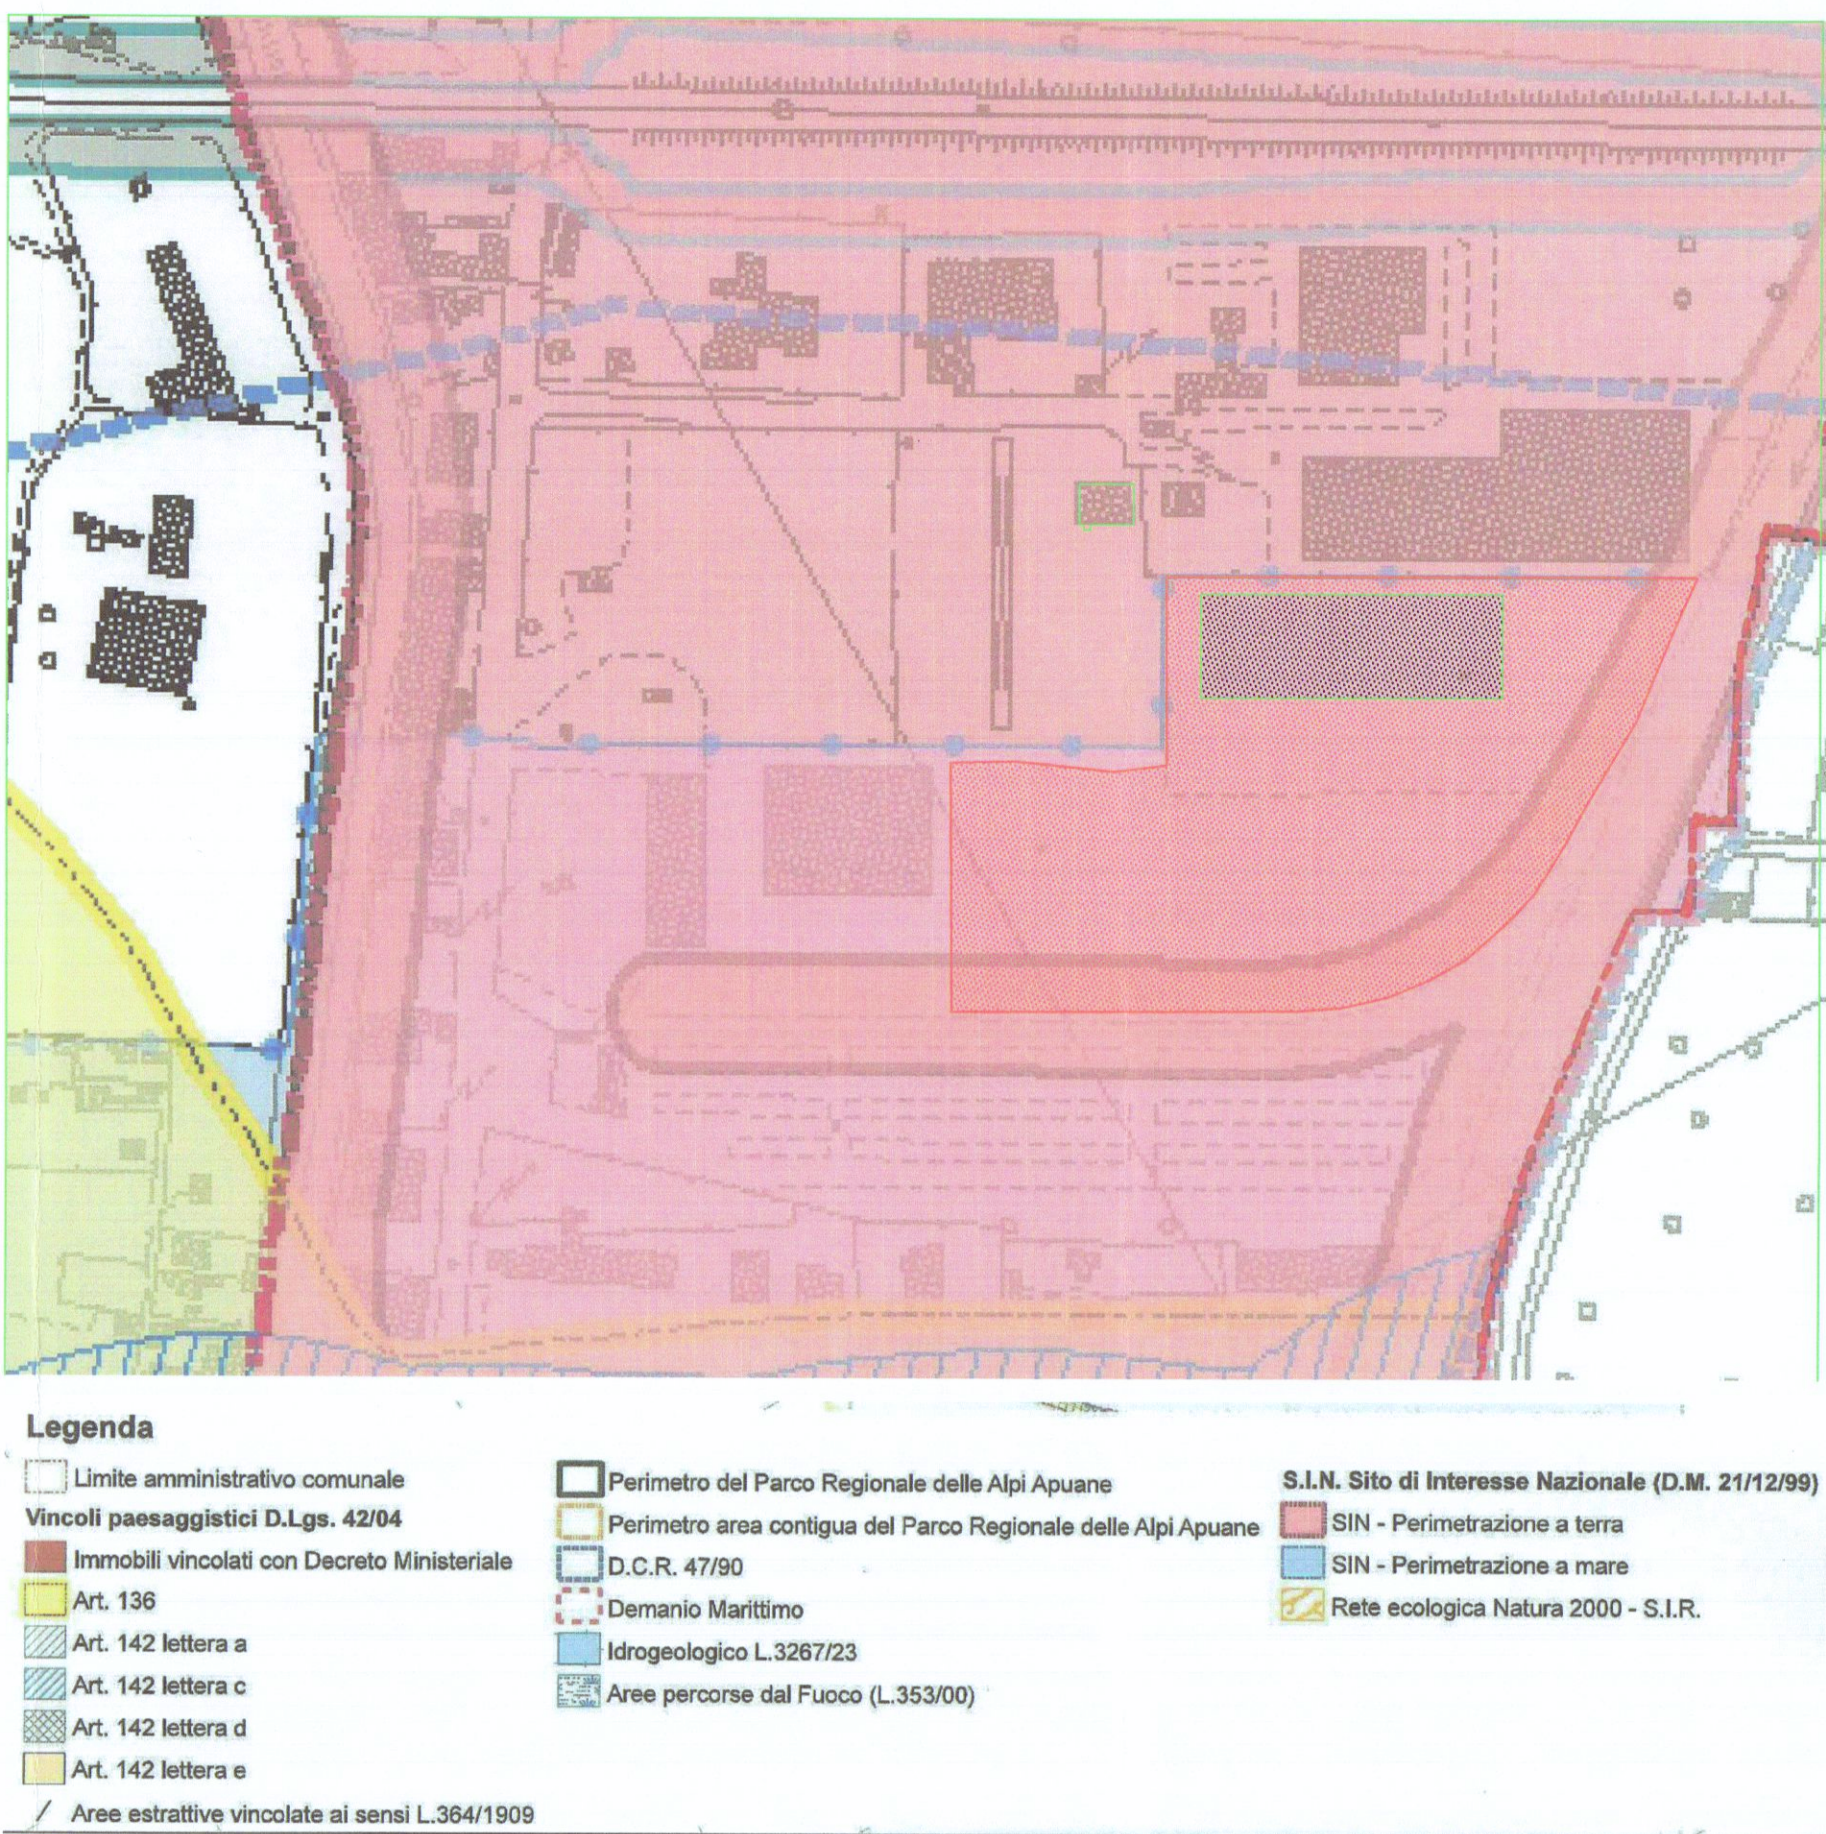

STRALCIO PIANO STRUTTURALE - Carta dei vincoli


AREA DI INTERVENTO

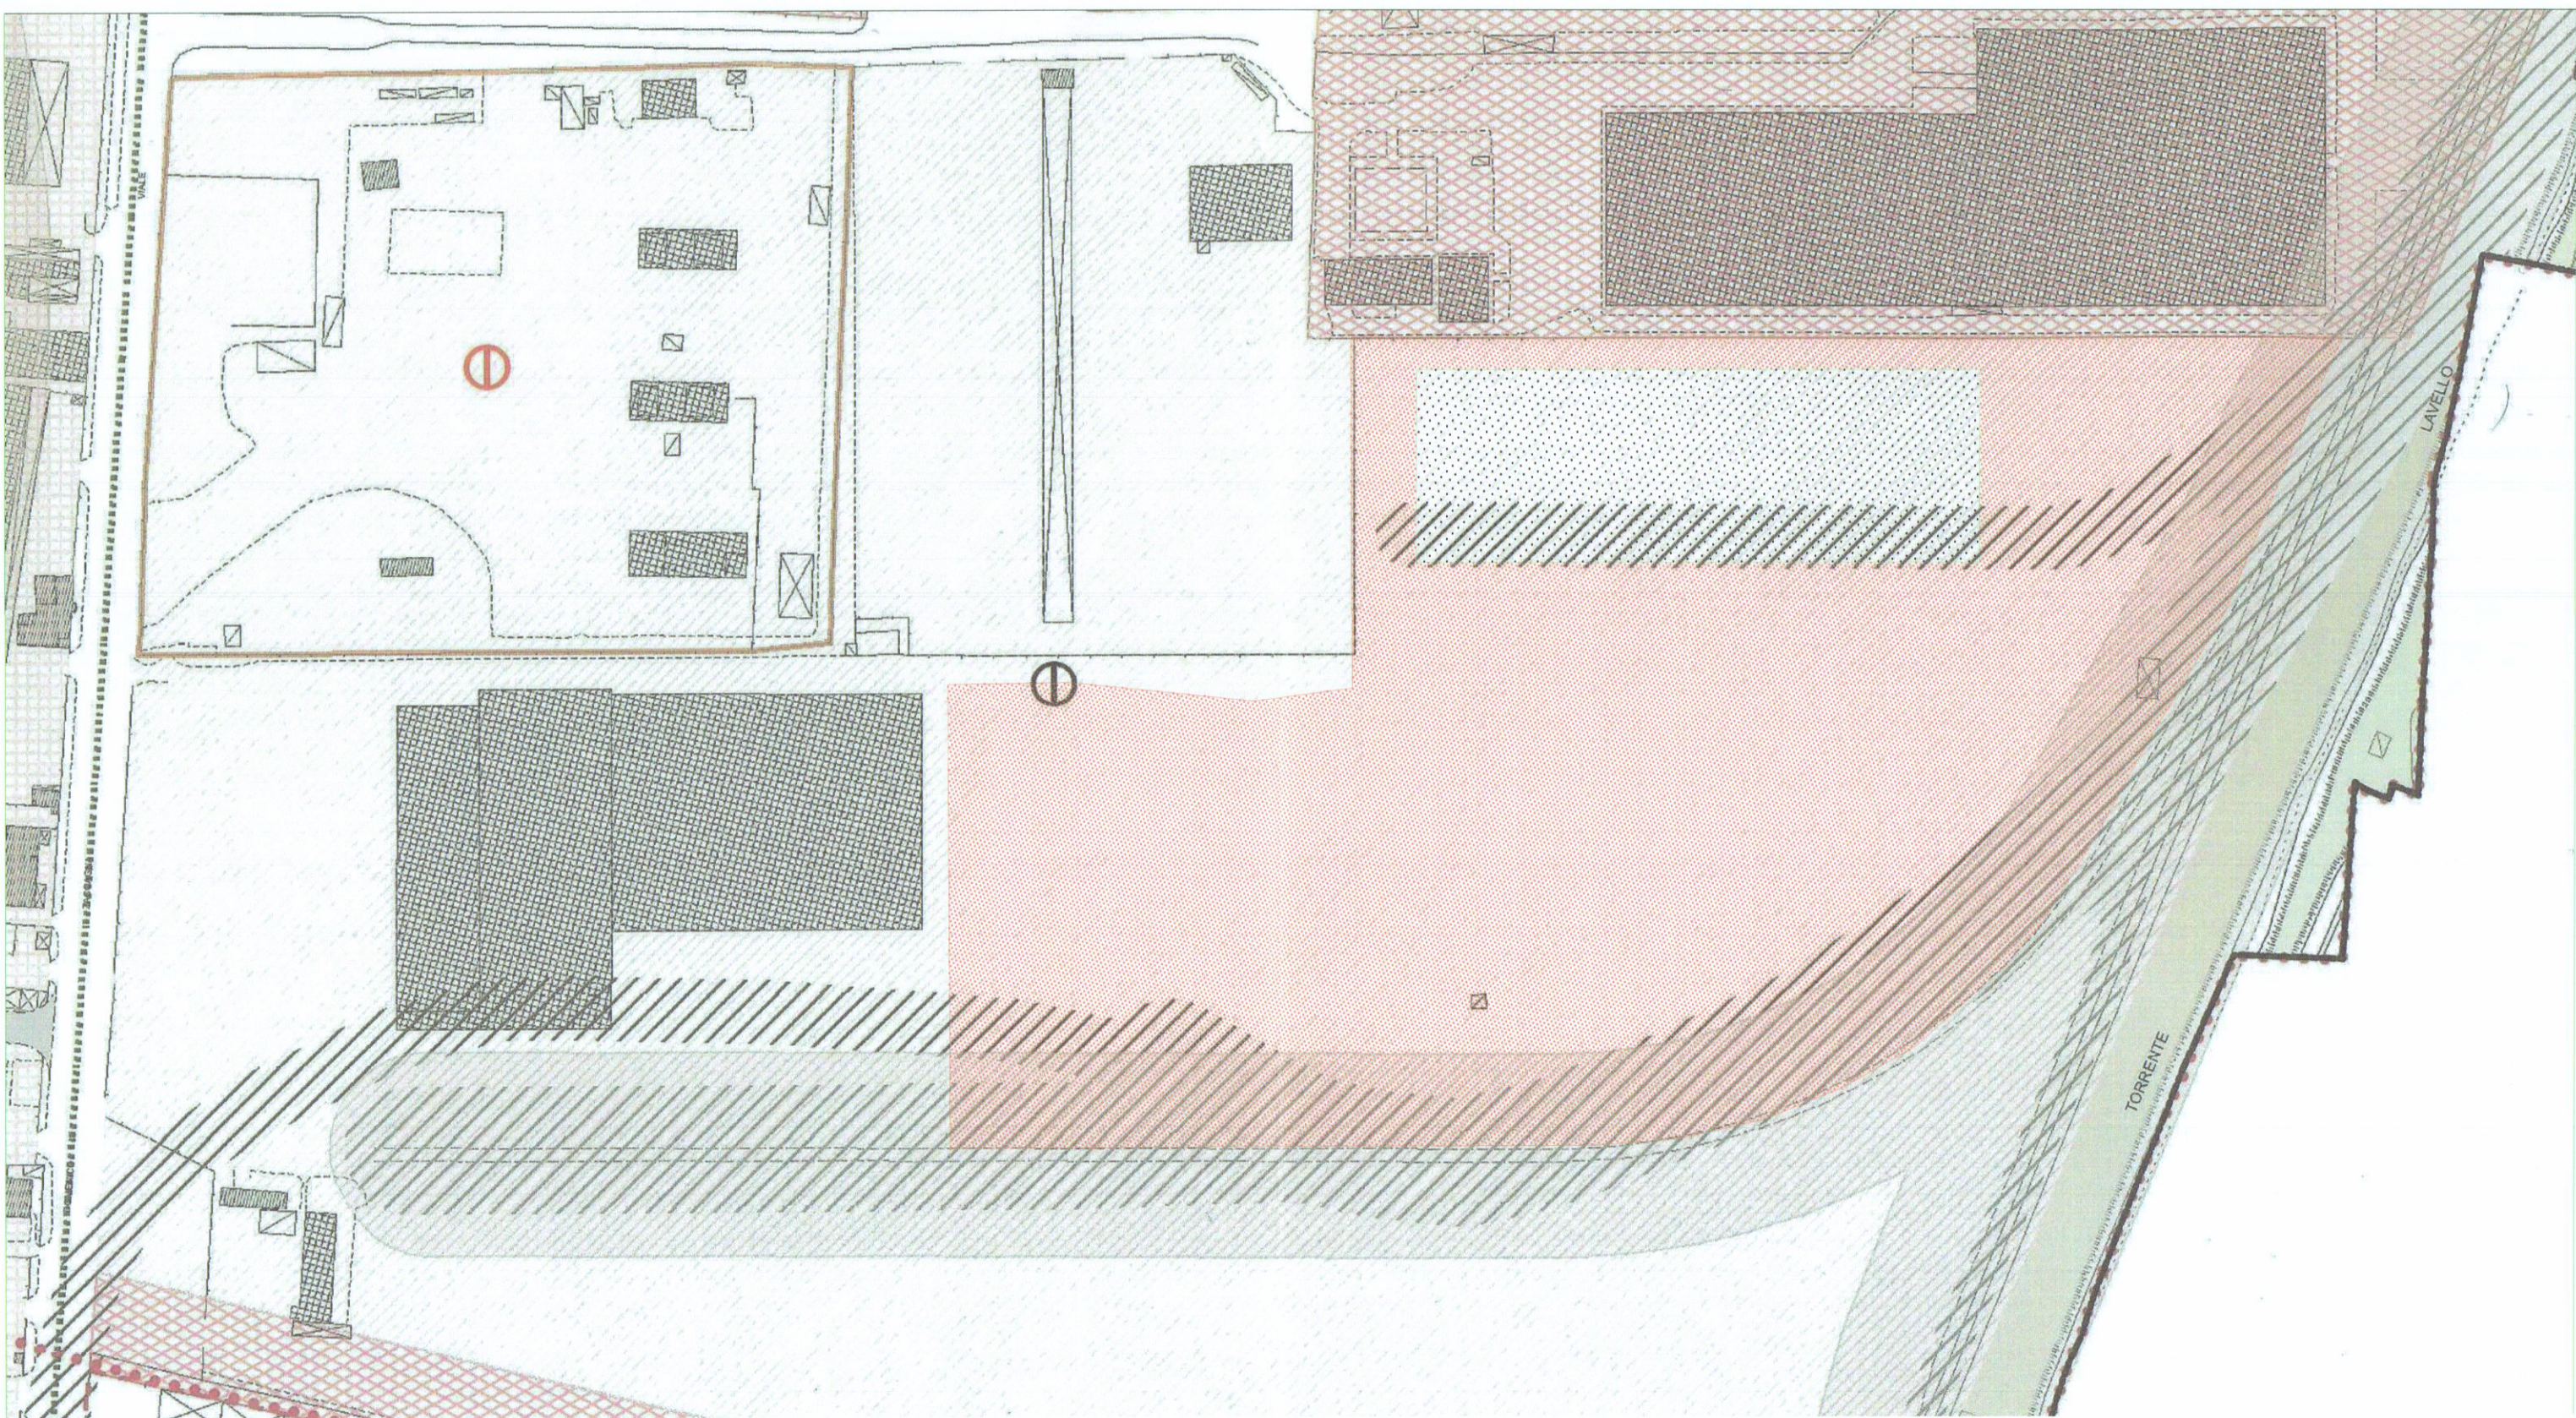

STRALCIO P.R.G.C. - SCALA 1:2000



FOTO AEREA

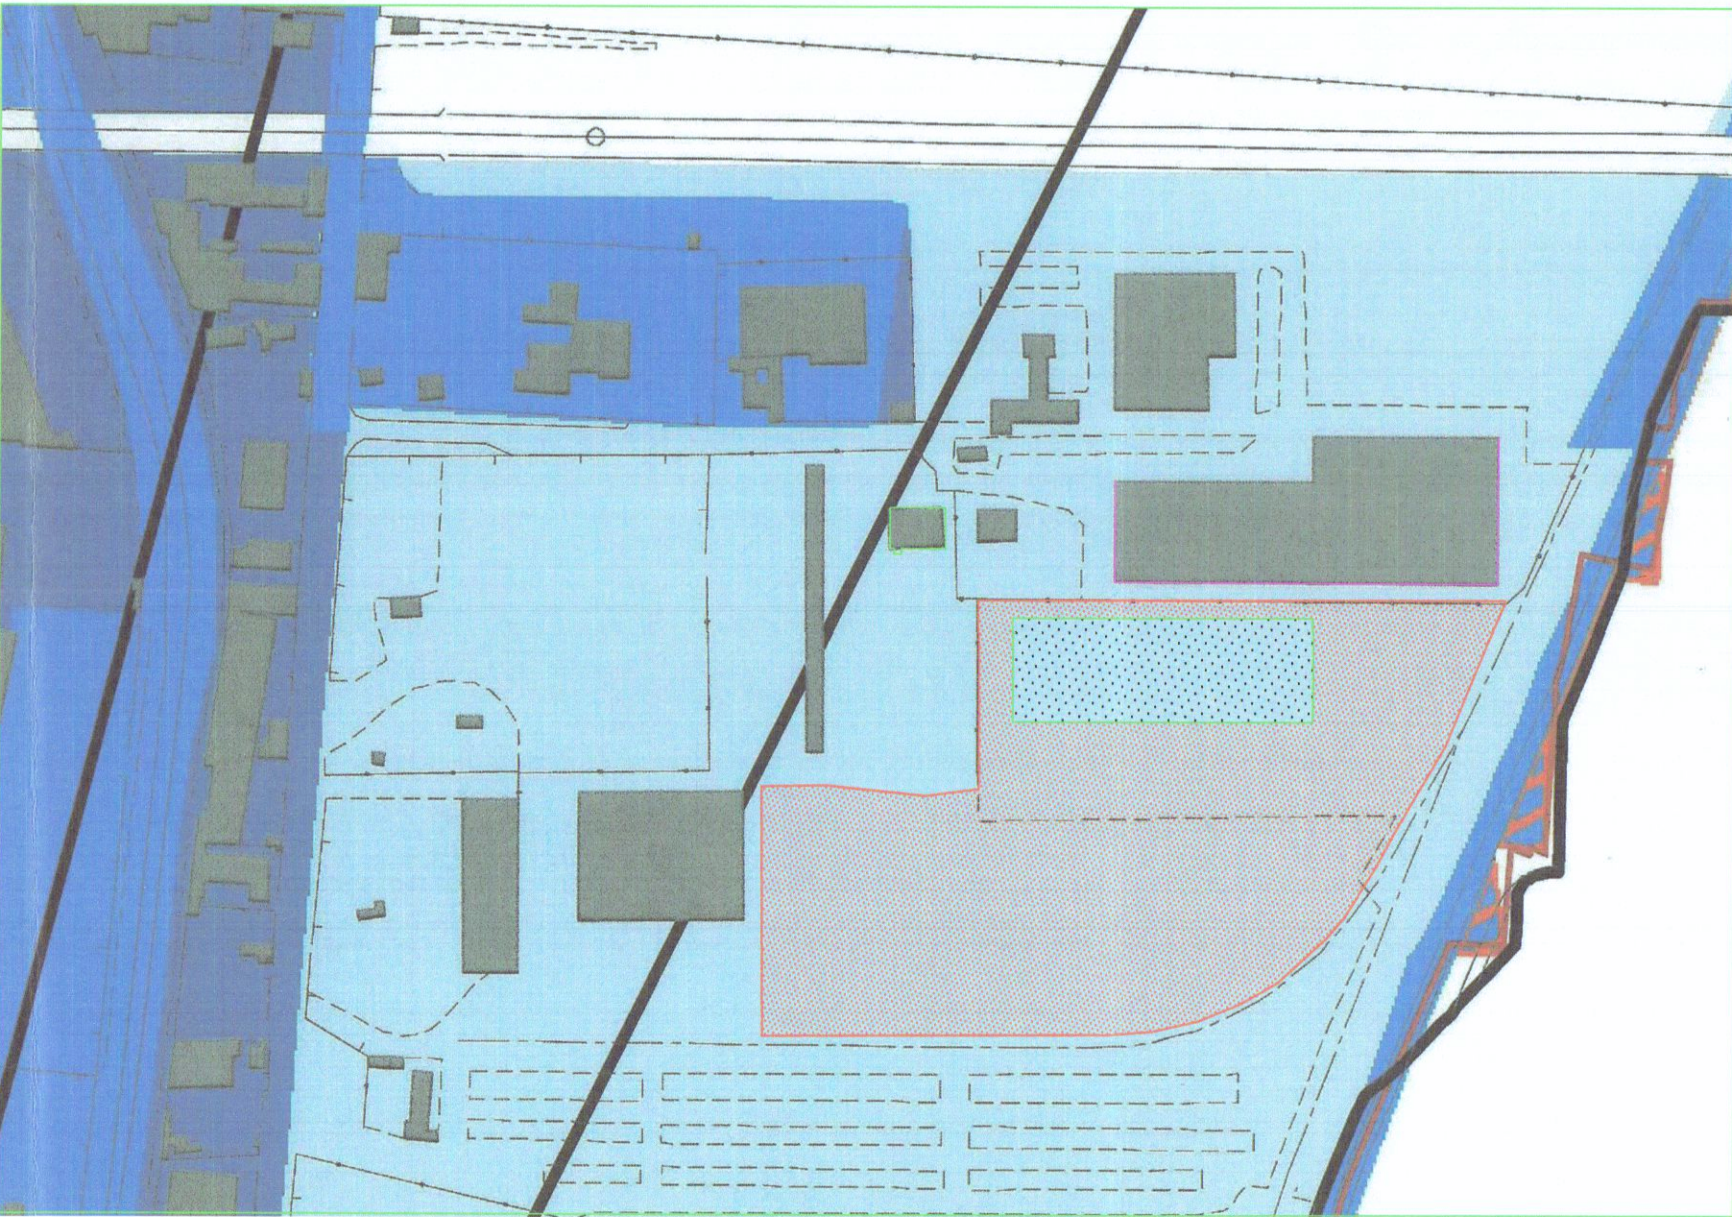

STRALCIO P.A.I. - Piano Assetto Idrogeologico