


TAVOLA No 4
 FABBRICATO "B"
 PROGETTO DI VARIANTE AD UN FABBRICATO
 AD USO CIVILE ABITAZIONE DA ERIGERSI
 IN LOCALITA' AVENZA VIA PROVINCIALE
 AVENZA-SARZANA c/a AURELIA VECCHIA
 PROPR. sig. ROBERTO SQUASSONI
 PIANTA PIANO PRIMO Foglio n°69 Map. 190-311

9 DIC. 1980

2 VARIANTE
APPROVATO



Approvato dal Sindaco alle condizioni
 indicate per la costruzione
 dal 8 MAG. 1979
 L'ING. CAPO

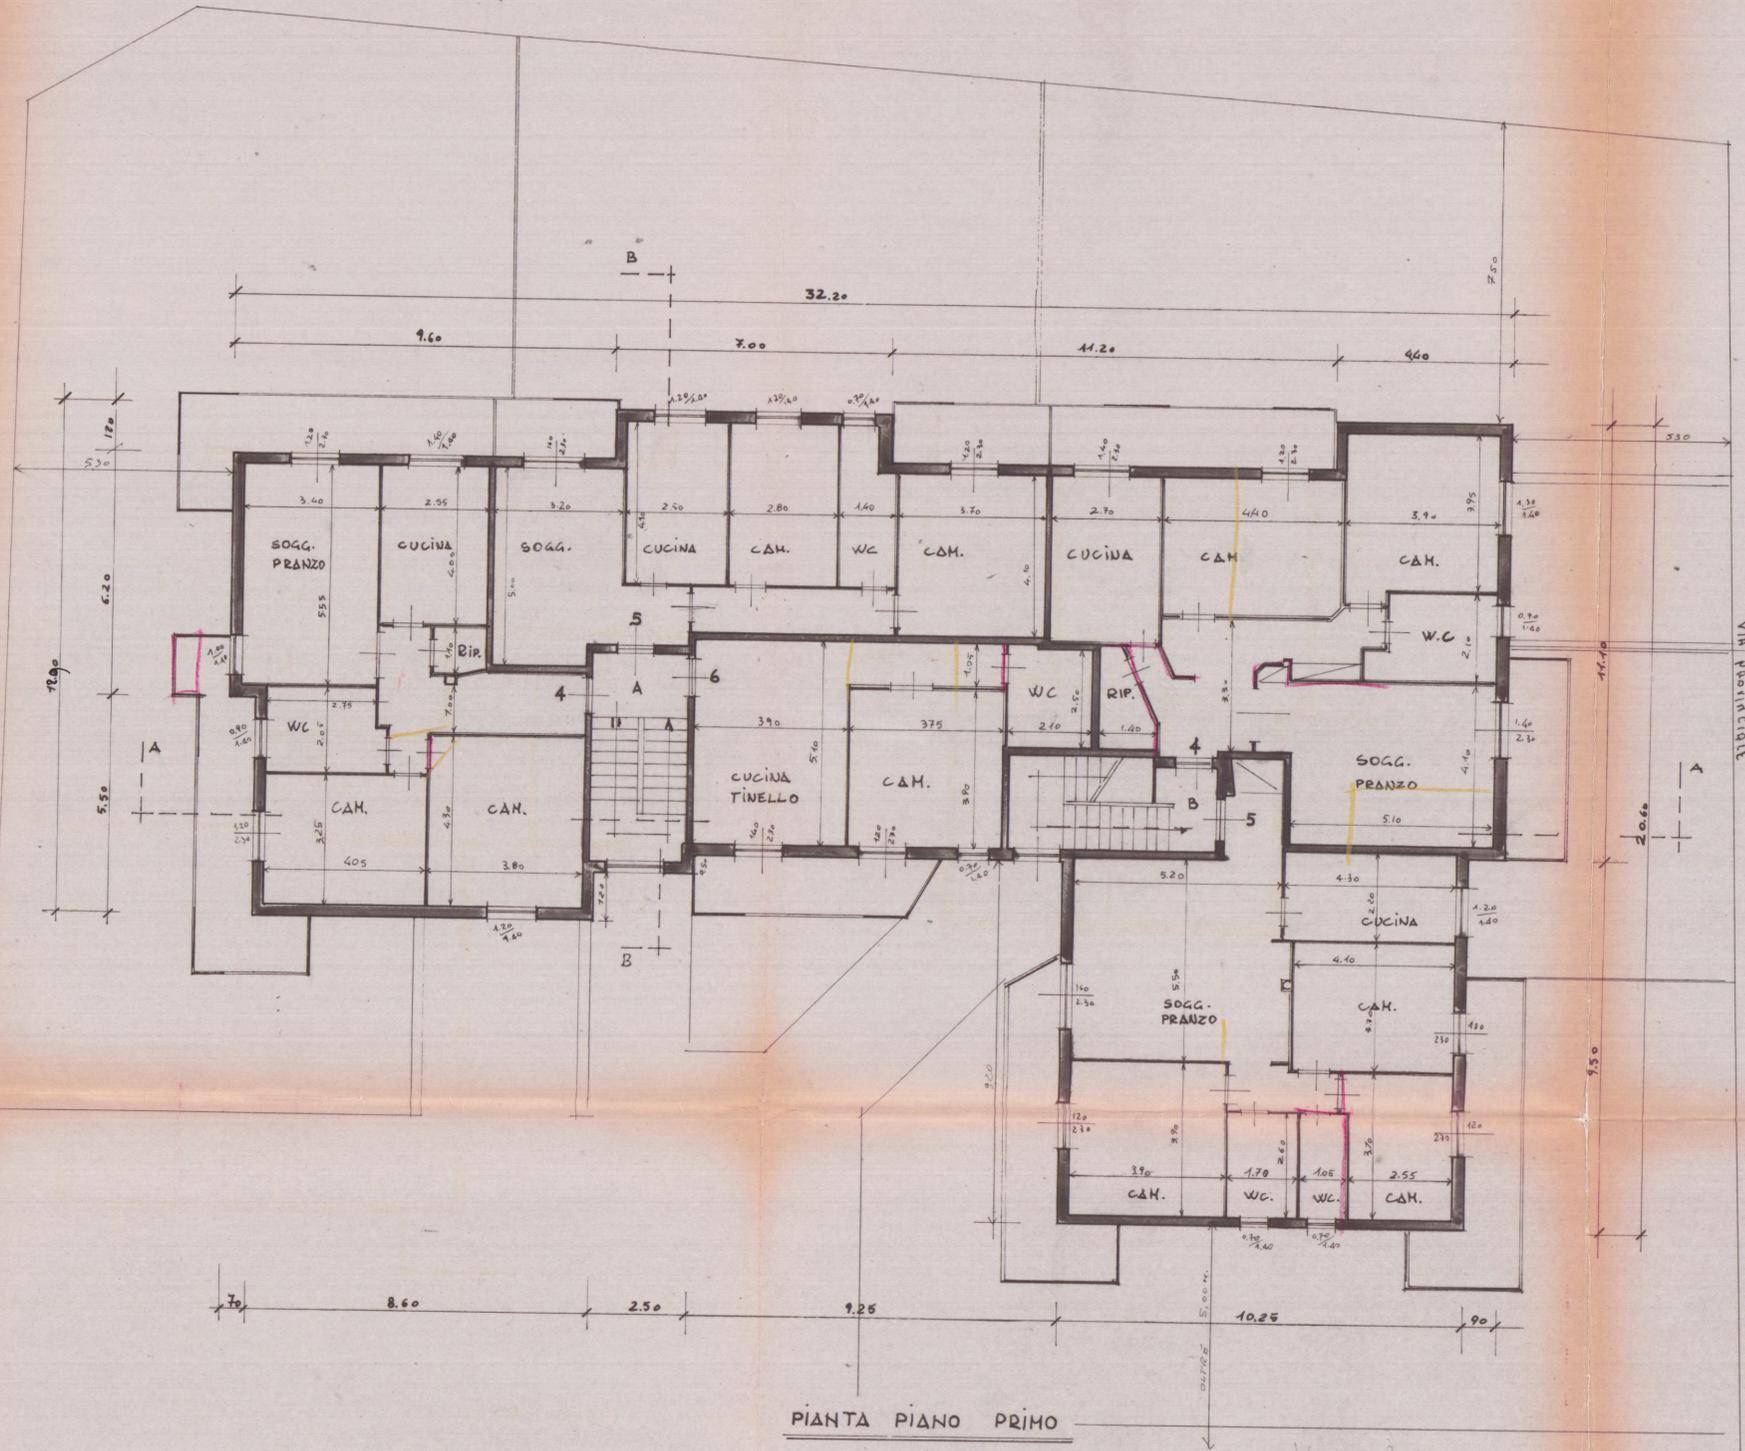

PIANTA PIANO PRIMO

U	VANO	PARTIZI	SUP.	VOLUME	COEFF. FINES.	COEFF. TAV.
SCALA A APP. 1	Sogg. Pranzo	3.55 x 3.20	11.37	50.84	1.16	2/35
	CAM.	4.30 x 3.80	16.34	44.41	1.68	2/30
	CAM.	4.00 x 3.25	13.00	35.53	2.76	2/15
	CUCINA	4.00 x 2.55	10.20	27.94	1.96	2/18
	WC	2.05 x 2.75	5.63	15.20	1.26	2/14
	RIP.	1.40 x 1.30	1.82	3.86	—	—
	DIS.	—	10.56	28.51	—	—
	Sogg.	3.50 x 2.00	7.00	18.20	3.68	3/16
	CAM.	4.40 x 2.80	12.32	30.99	1.68	3/17
	CUCINA	4.40 x 2.50	11.00	28.47	1.68	2/16
SCALA A APP. 2	CAM.	4.40 x 3.40	14.96	40.95	2.76	2/16
	WC	2.40 x 1.60	3.84	10.48	0.88	2/12
	DIS.	—	8.16	22.01	—	—
	CUCINA TINELLO	5.40 x 3.90	21.06	54.70	3.22	2/16
	CAM.	3.90 x 3.75	14.62	39.47	3.74	2/14
	WC	2.50 x 2.40	6.00	16.44	—	—
	DIS.	—	4.40	11.07	—	—
	Sogg. Pranzo	5.40 x 4.40	23.76	56.65	3.22	2/17
	CAM.	3.95 x 3.90	15.40	41.57	1.82	2/19
	CAM.	4.40 x 3.20	14.08	36.39	2.76	2/15
SCALA B APP. 1	CUCINA	4.10 x 2.70	11.07	29.88	3.22	2/13
	WC	2.10 x 2.10	4.41	11.93	0.98	2/16
	RIP.	1.40 x 2.45	3.42	9.43	—	—
	DIS.	—	15.32	41.36	—	—
	Sogg. Pranzo	9.90 x 3.20	31.68	77.22	3.68	2/18
	CAM.	3.90 x 3.80	14.82	38.04	2.76	2/16
	CAM.	4.40 x 3.80	16.72	43.93	2.76	2/16
	CAM.	3.70 x 2.95	10.91	28.46	2.76	2/13
	CUCINA	4.30 x 2.20	9.46	25.94	1.68	2/16
	WC	1.80 x 2.40	4.32	11.93	0.98	2/15
SCALA B APP. 2	WC	1.05 x 2.40	2.52	7.37	0.98	2/13
	DIS.	—	6.65	18.00	—	—