

Comune di Carrara

Oggetto : SEZIONE A-A, SEZIONE B-B.

Progetto : **VARIANTE IN CORSO D'OPERA** in Sanatoria, alla Concessione Edilizia n°164/96, ai sensi dell'art.13 Legge n°47 del 28/02/1985 per modifiche al fabbricato sito in Località Monteverde via Monteverde.

Proprietà : Sig.re **Perfigli Andrea**


Tecnico : Geometra **Antonio Meccheri**

Scala : 1/100.

data :

VARIANTE

Perfigli Andrea

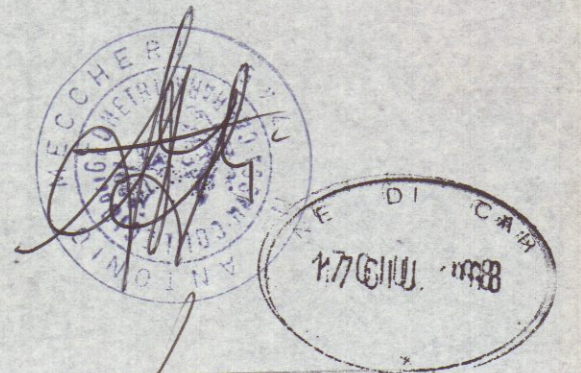

STATO MODIFICATO

APPROVATO

SANATORIA


AZIENDA U.S. N.1 CLAMAS...
17 GIU. 1998
per l'approvazione del progetto.

COMUNE DI CARRARA


Approvato dal...
Indirizzo...

elab. grafico di...
n°... del 16/12/98... Tav. n°... 6/1...

L'Istruttore Tecnico
Marchi Geom. *Marchi*

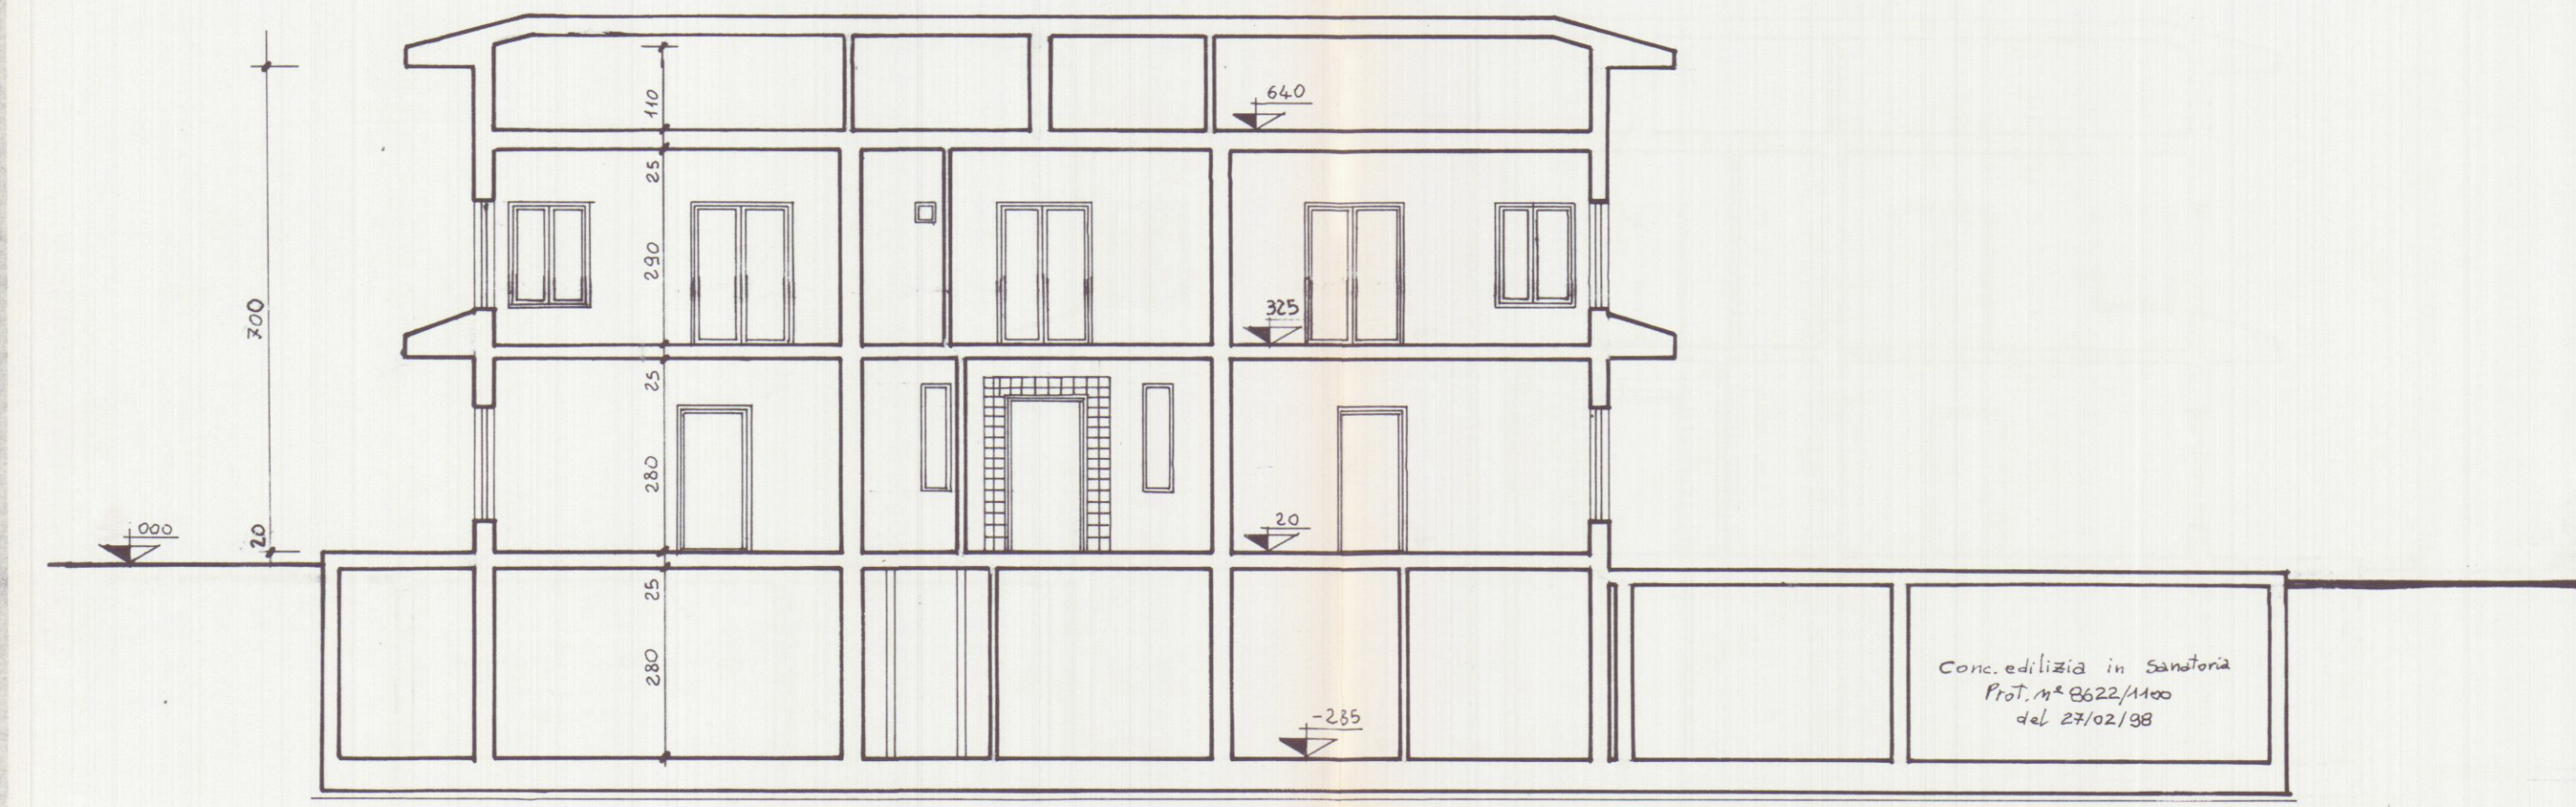

SEZIONE LONGITUDINALE B-B

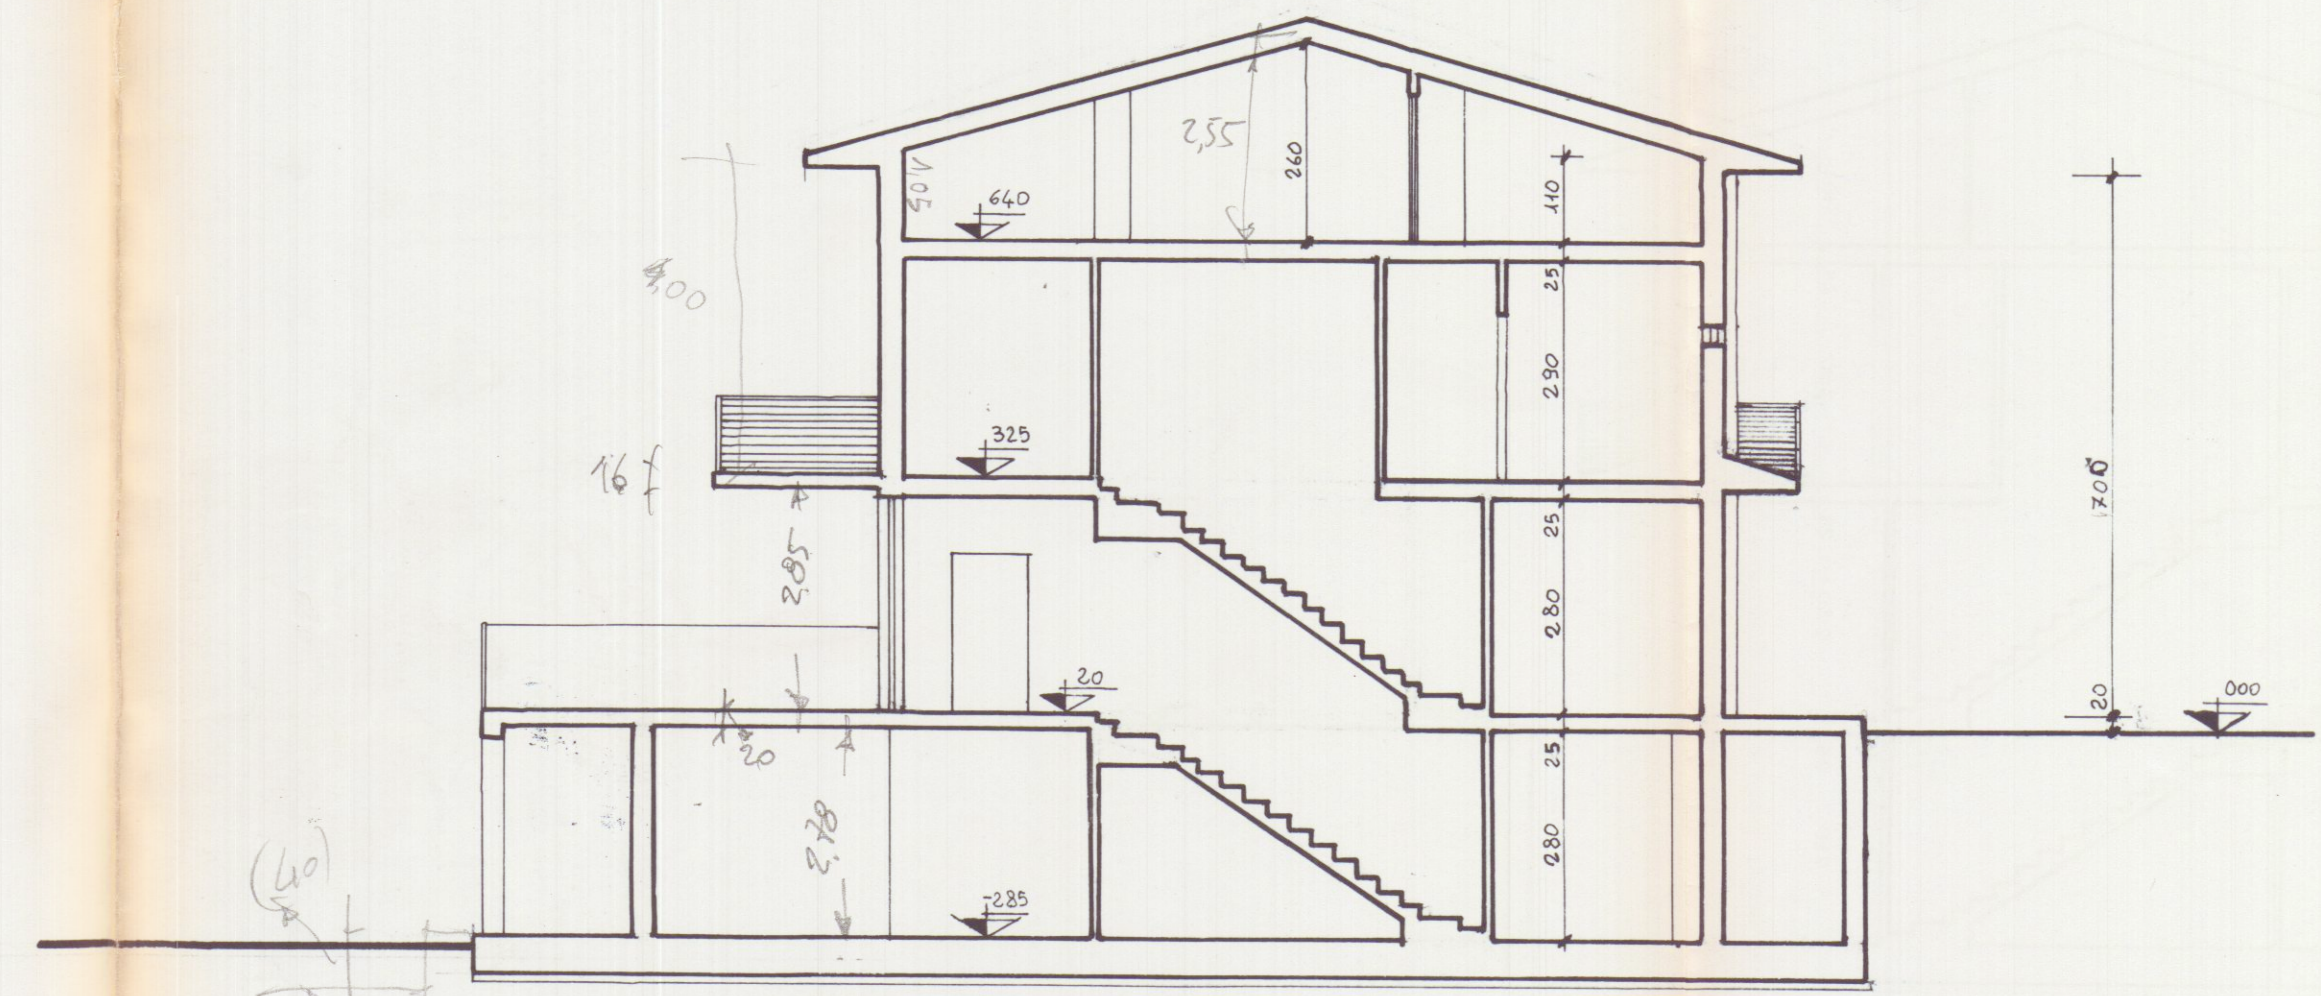

SEZIONE TRASVERSALE A-A