






SEZIONE B-B

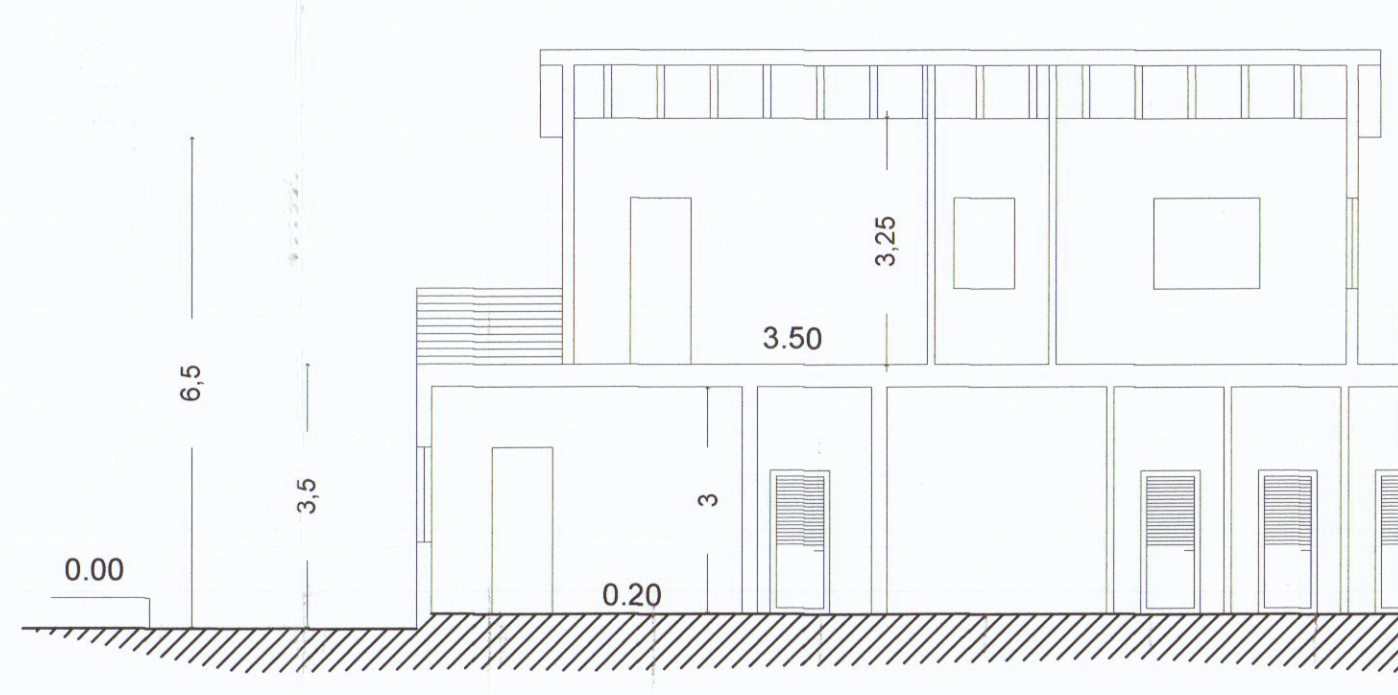


SEZIONE A-A

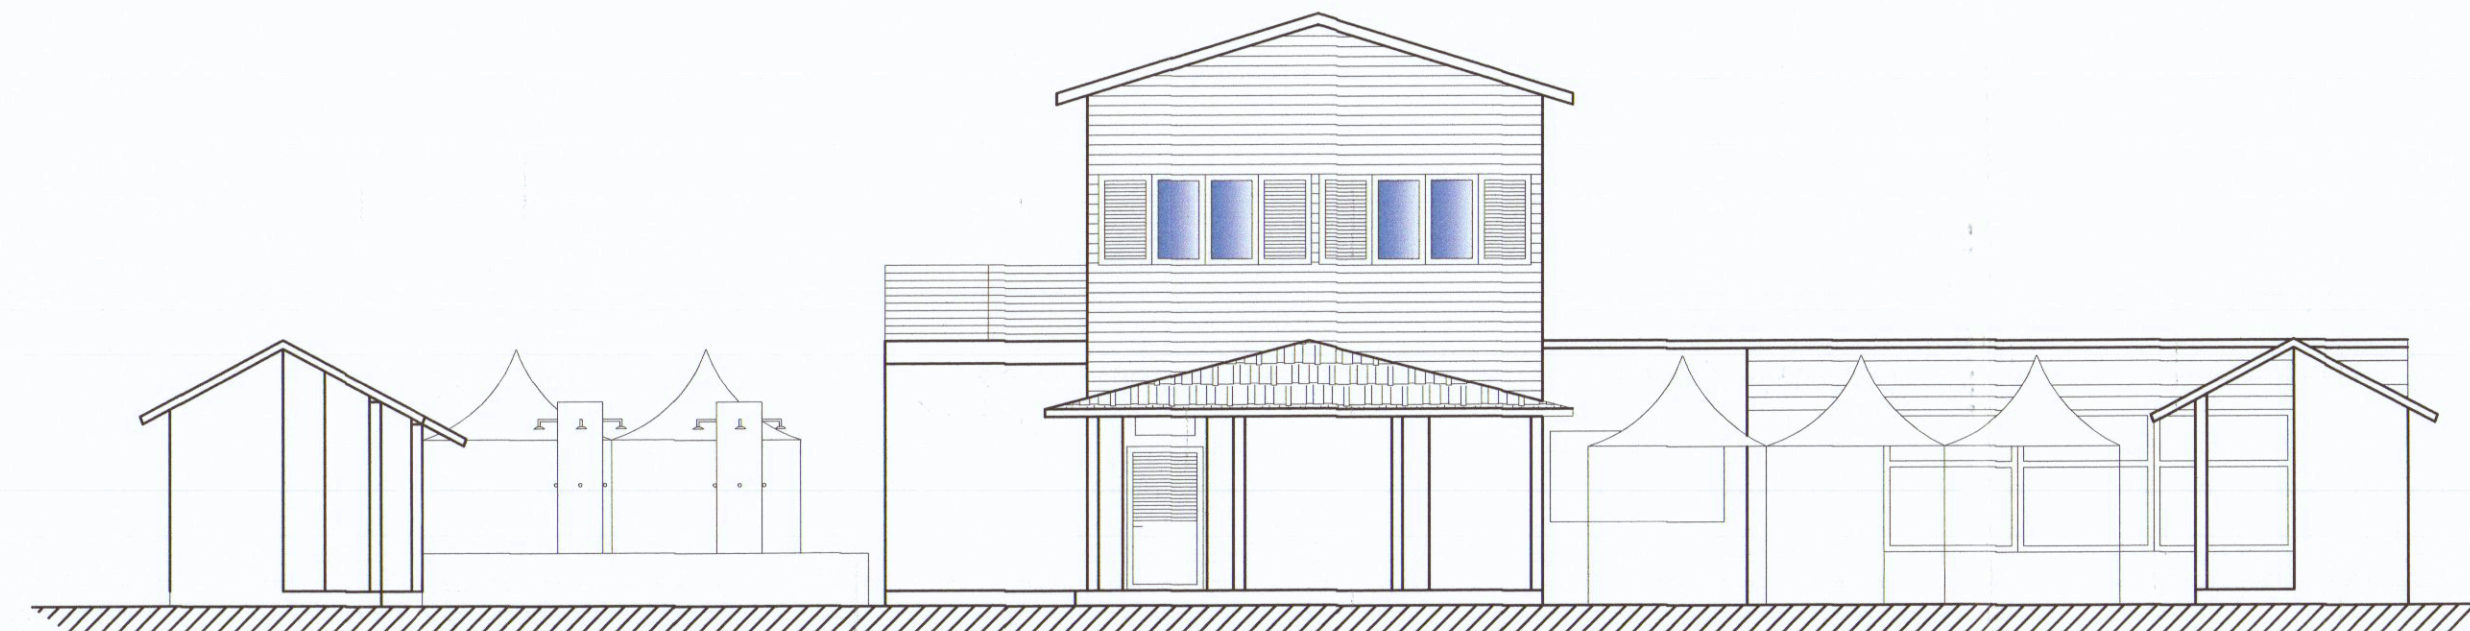


prospetto sud

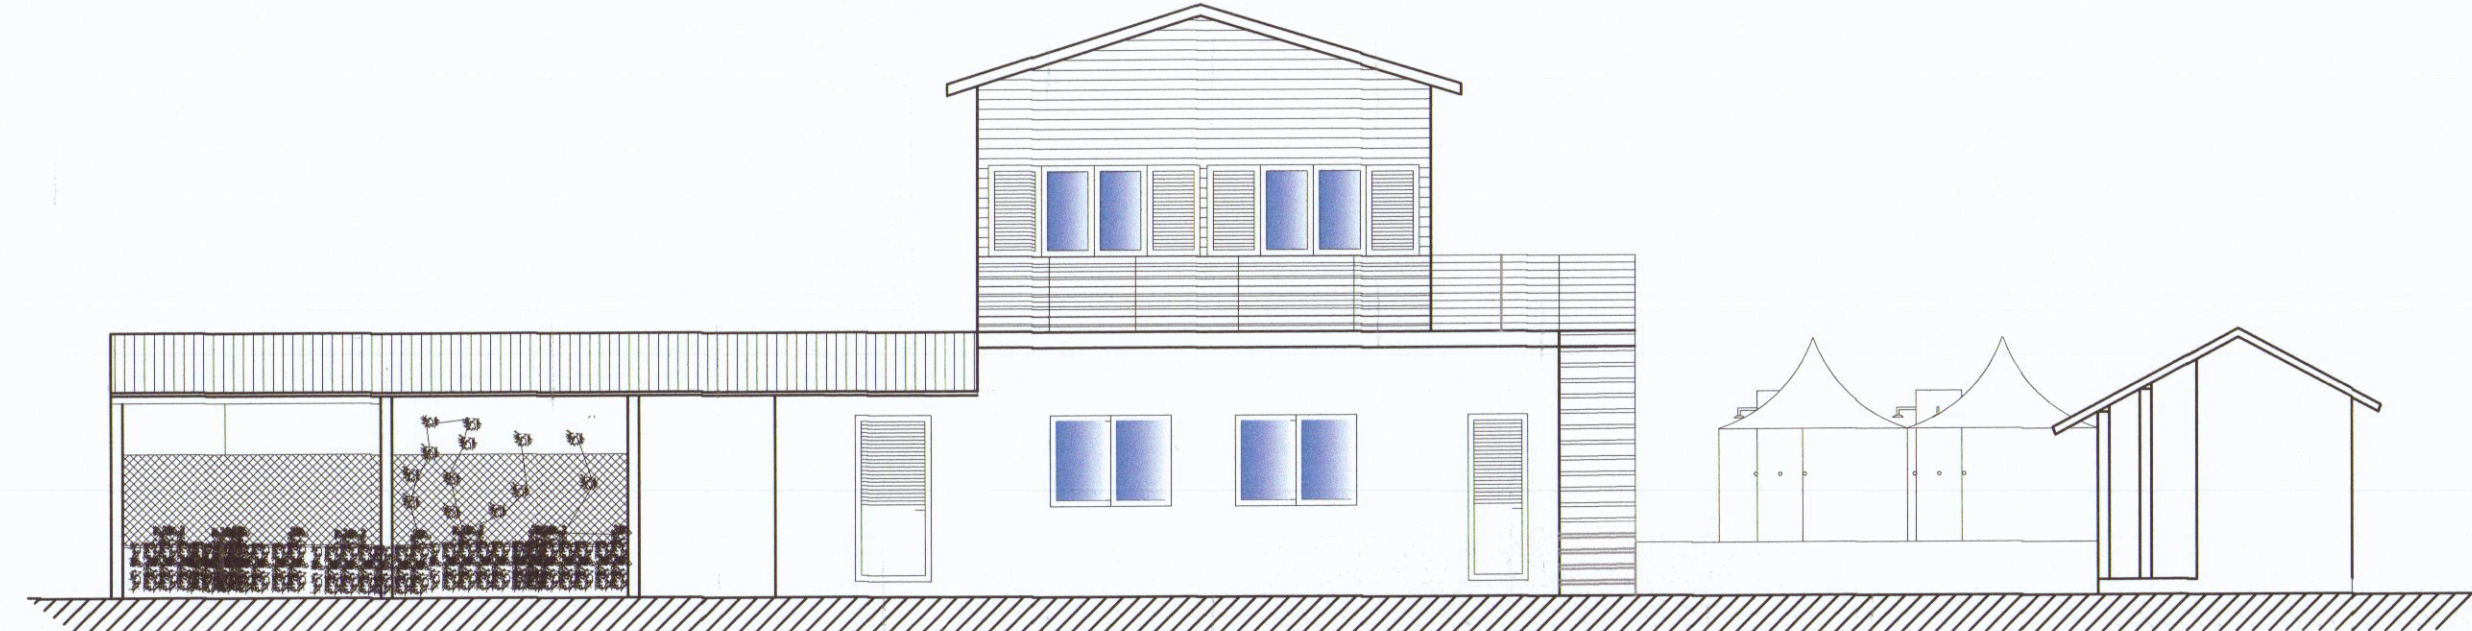


prospetto nord

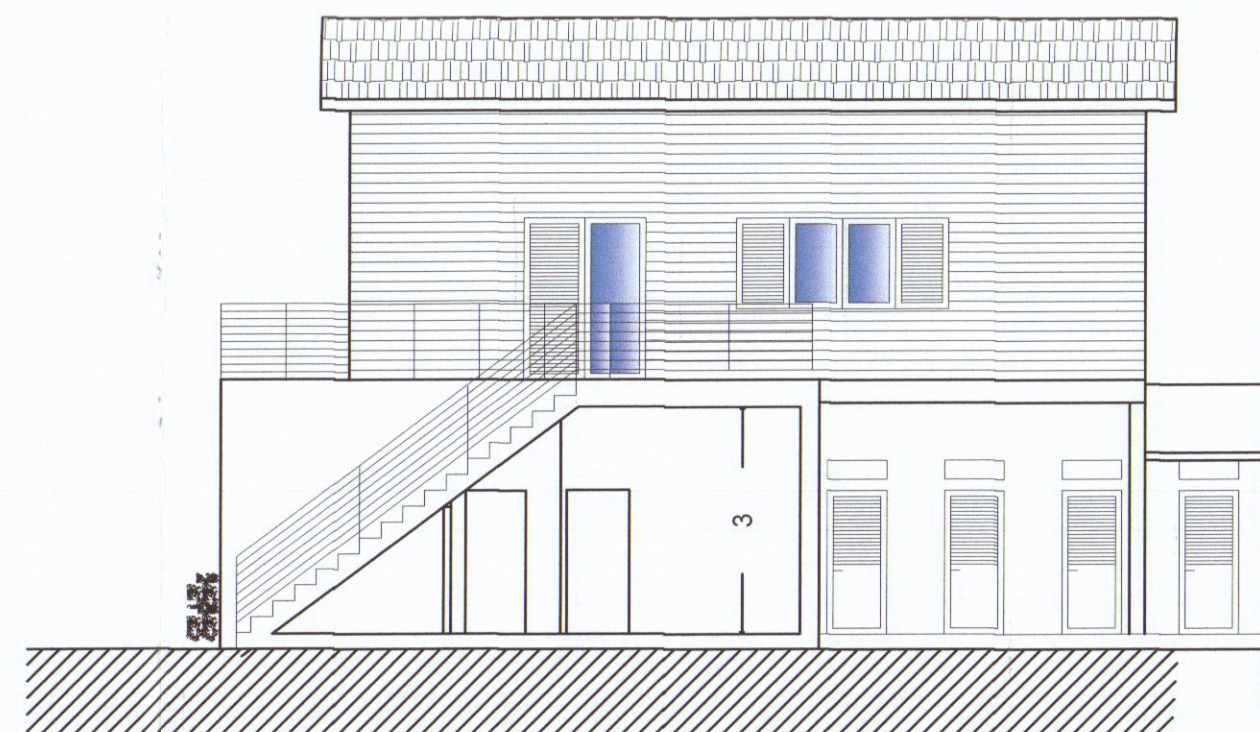


SEZIONE C-C

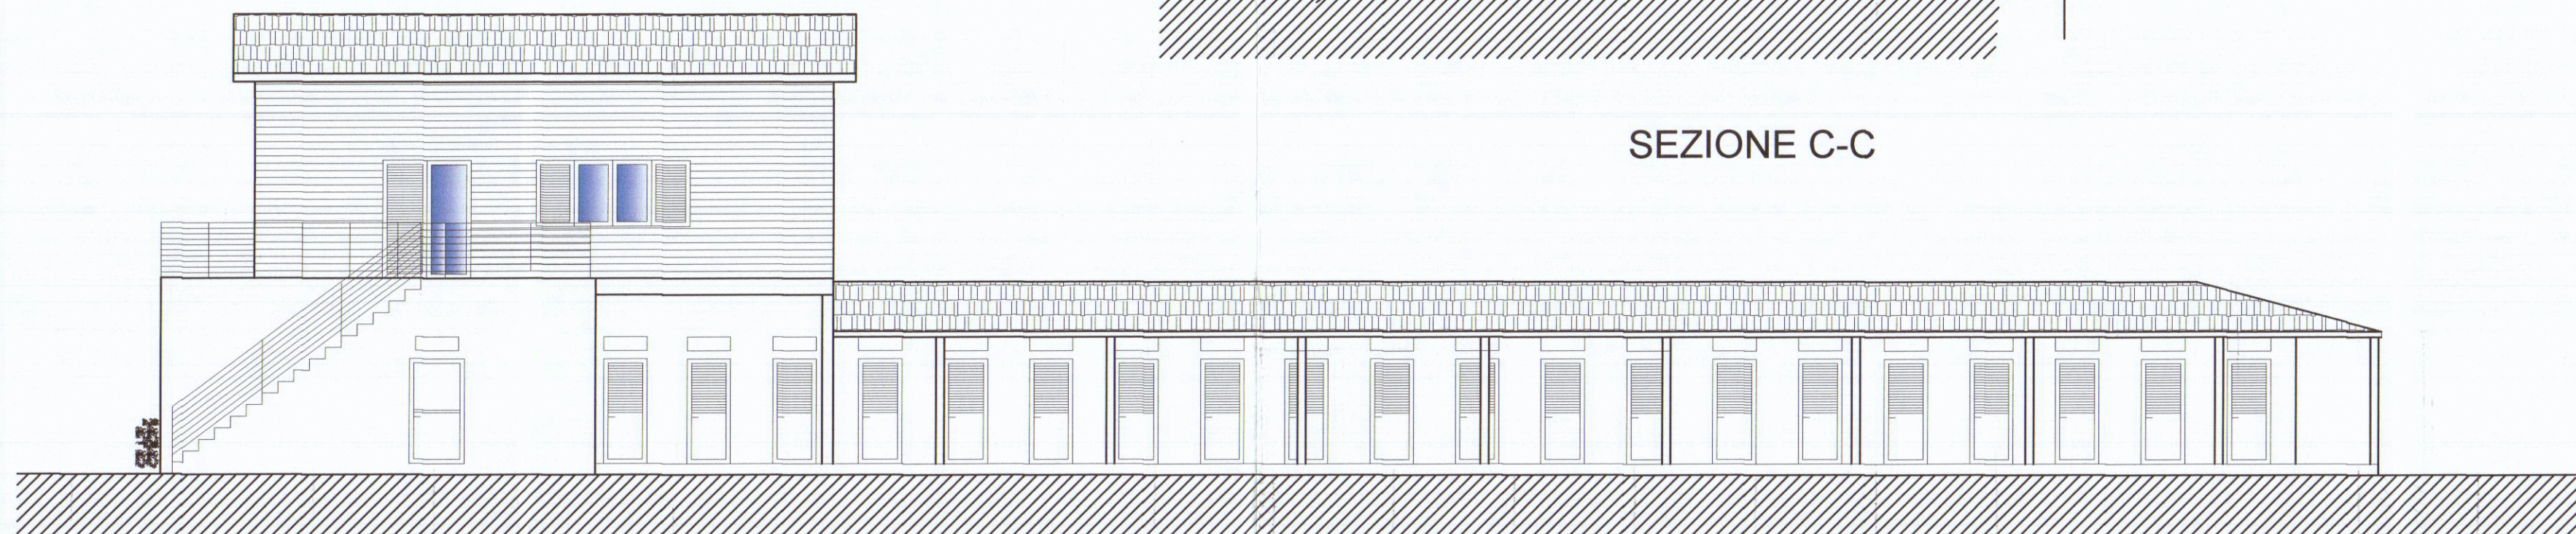

prospetto ovest

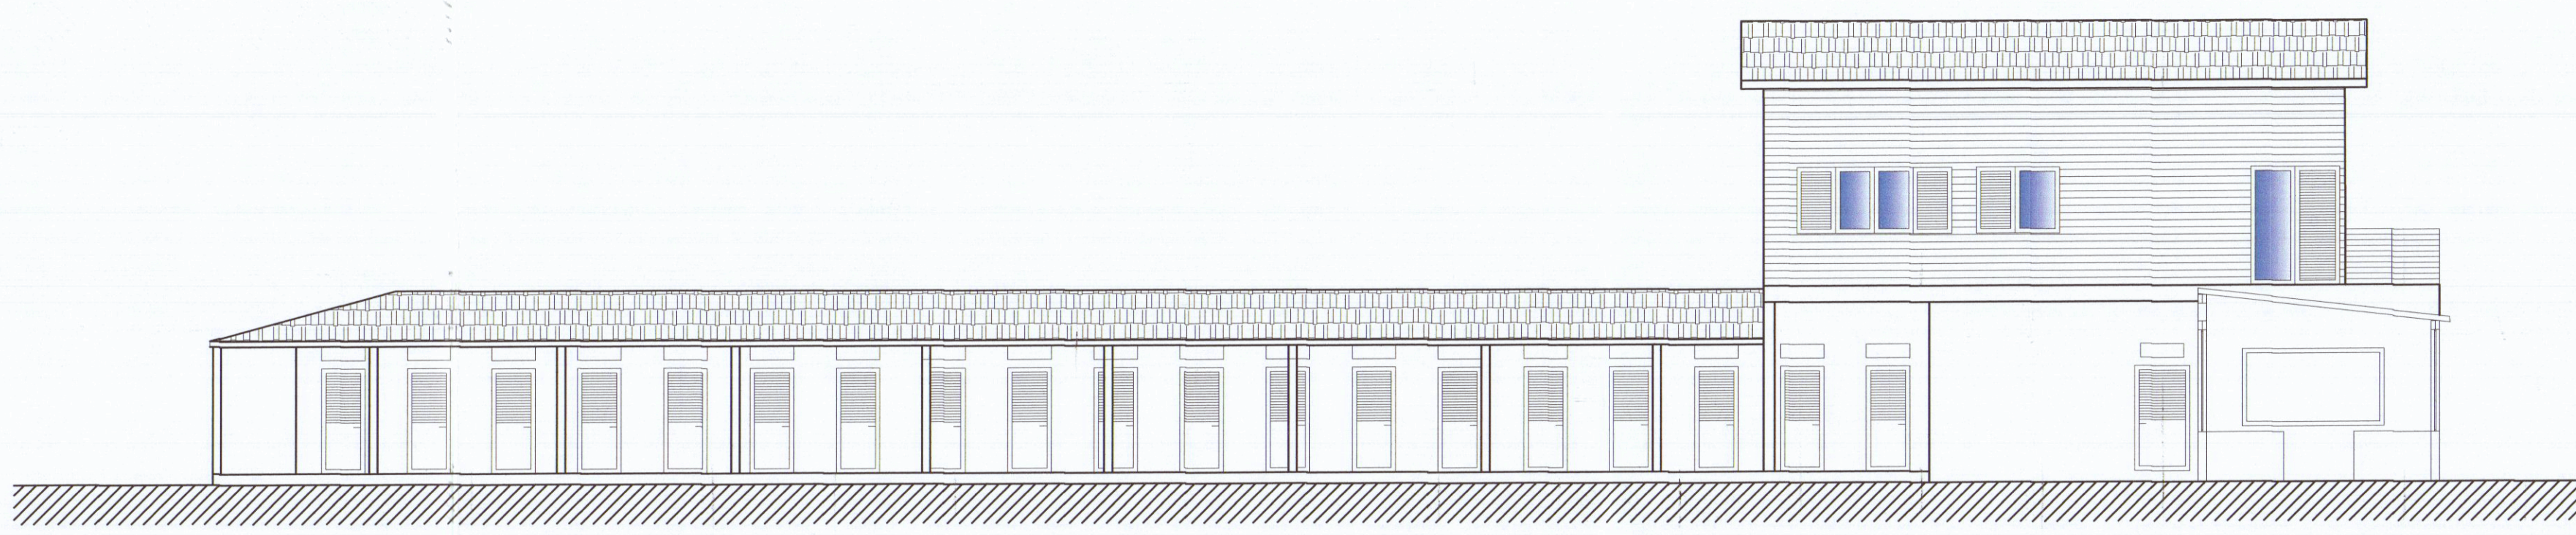

prospetto est

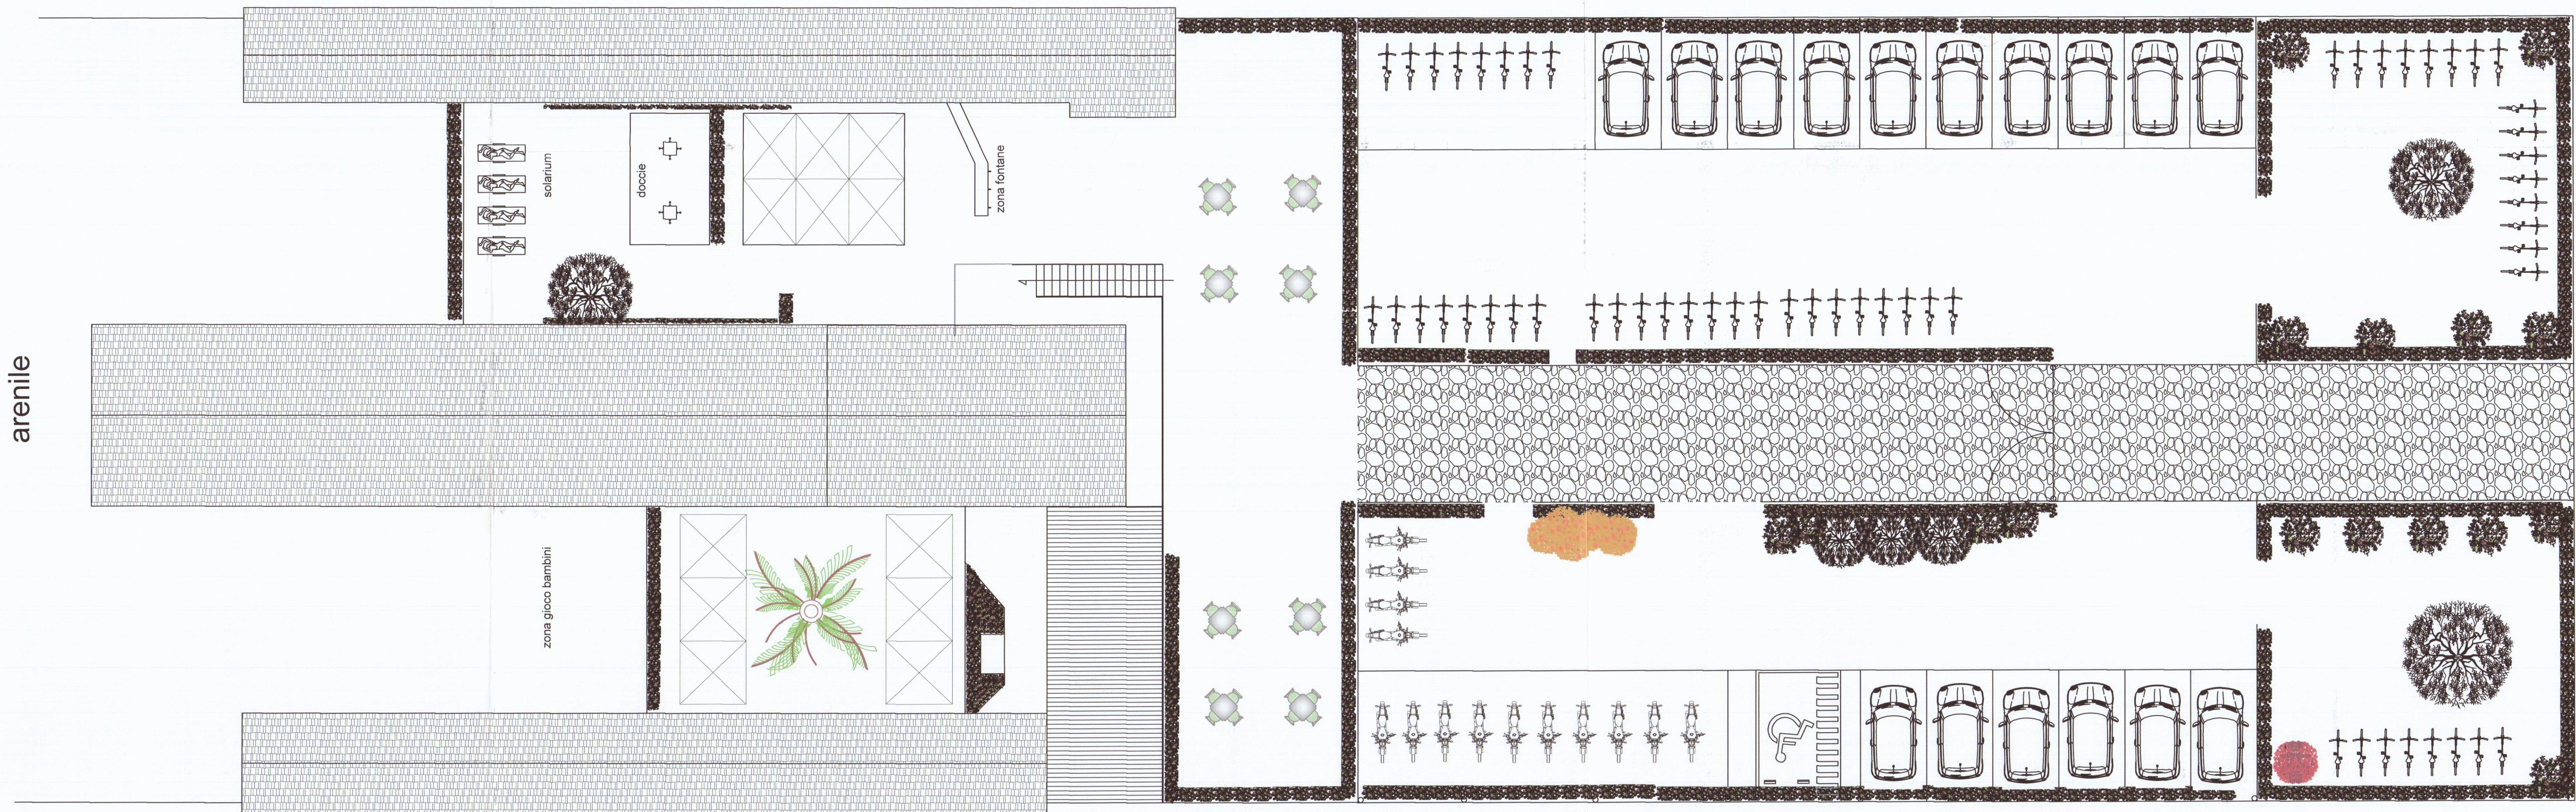

arenile


zona gioco bambini

zona fontane

solarium

docce

VIA AMERIGO VESPUCCI

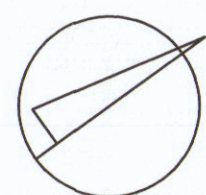

orientamento

SNUP 553/19



STUDIO TECNICO

Geometra Daniele Carli

Via S.Maria 11A - CARRARA - (MS) cap. 54033 tel/Fax. 0585/70631

Email:danielecarli79@gmail.com Email certificata: daniele.carli@geopec.it

OGGETTO:

Adeguamento igienico funzionale a stabilimento balneare

Data

Ottobre 2018

Ubicazione

Viale Vespucci, 50

Comune Carrara

Dati catastali

Rg. 108 Part. 104/105 sub 1

Progettista

Firma

Completamento

Bagno Excelsior

Progetto

PROGETTO

2P



2P