

PROGETTO DI AMPLIAMENTO E SISTEMAZIONE
INTERNA DELLA CASA RURALE DI PROPRIETÀ
DELLE SORELLE BETTINA E MARIA SIVOLI FU CARLO
SITUATA IN AVENZA FRAZ. S. ANTONIO VIA CARRIONA 231

Il Tecnico



Geom. Tenerani Carlo
Ingegnere



Approvato dal Sindaco alle condizioni
Indicate nel permesso di costruzione
n. 370 del 13.4.1960

INGEGNERE CARLO
TENERANI


SCALA 1:100




STRALCIO PLANIMETRICO SEZ. B FOGLIO N°59 SCALA 1:2000

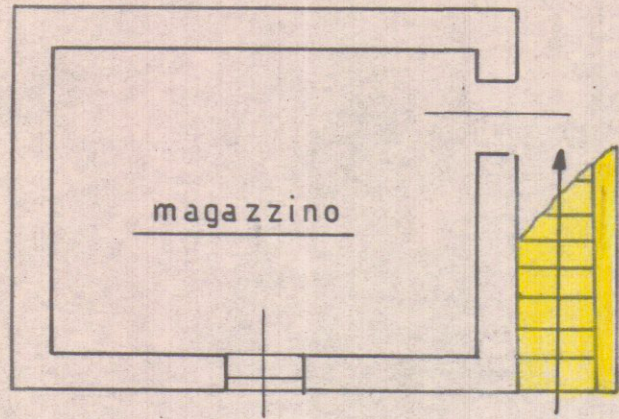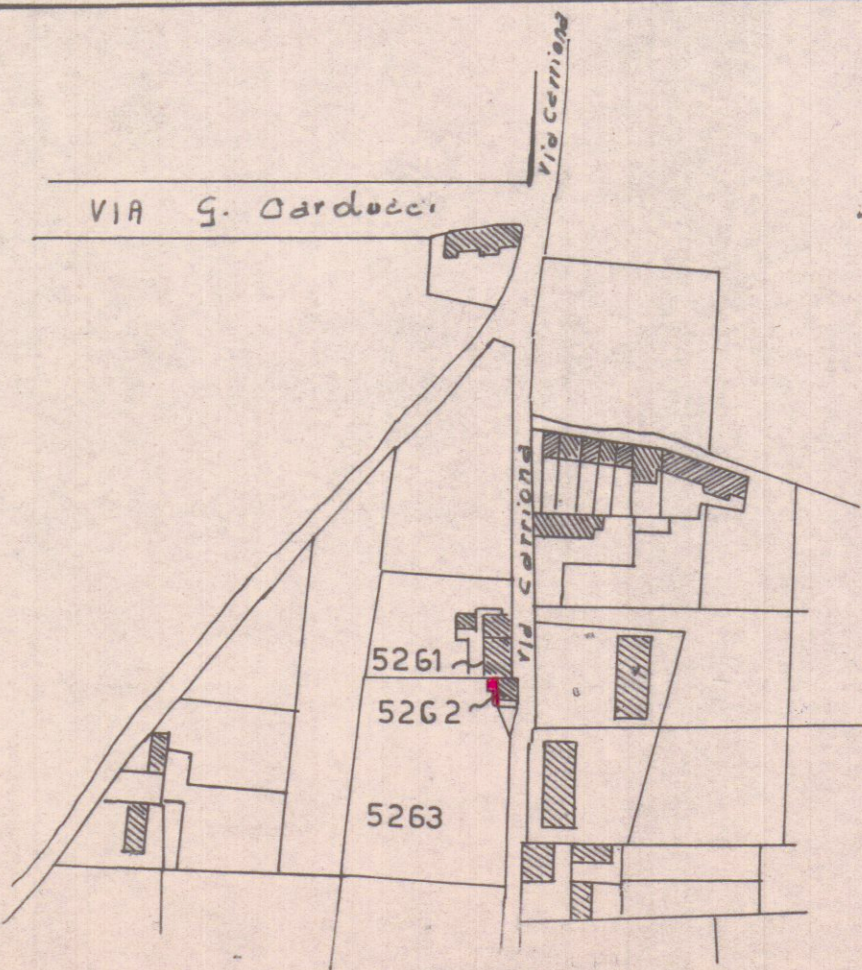


PIANTA ESISTENTE PIANTERRENO

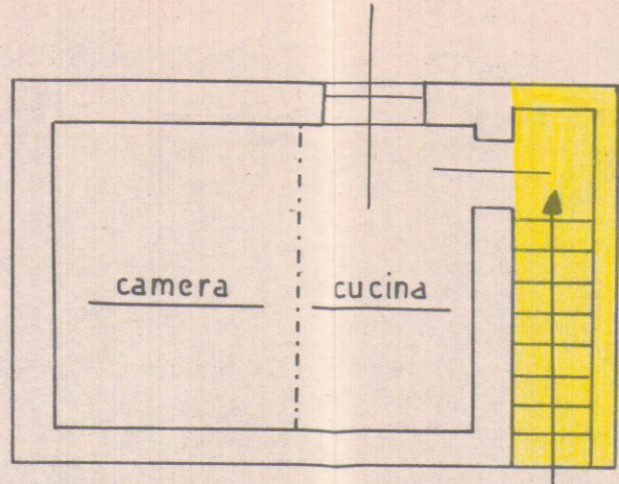


PIANTA ESISTENTE PRIMO PIANO

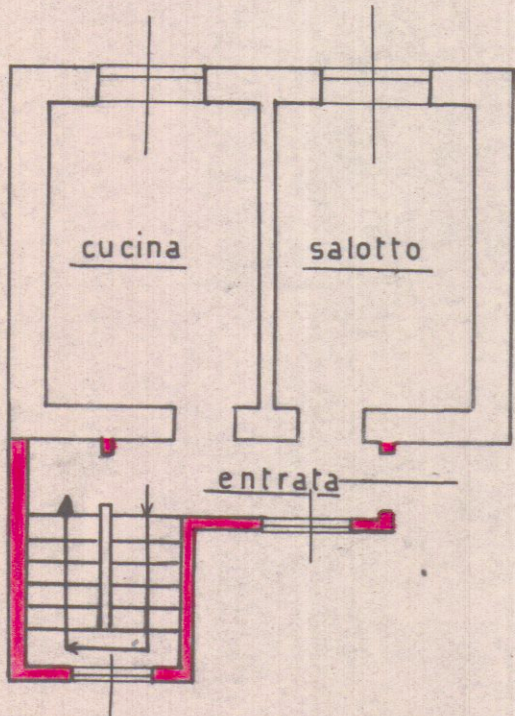


PIANTA AMPLIATA PIANO TERRA

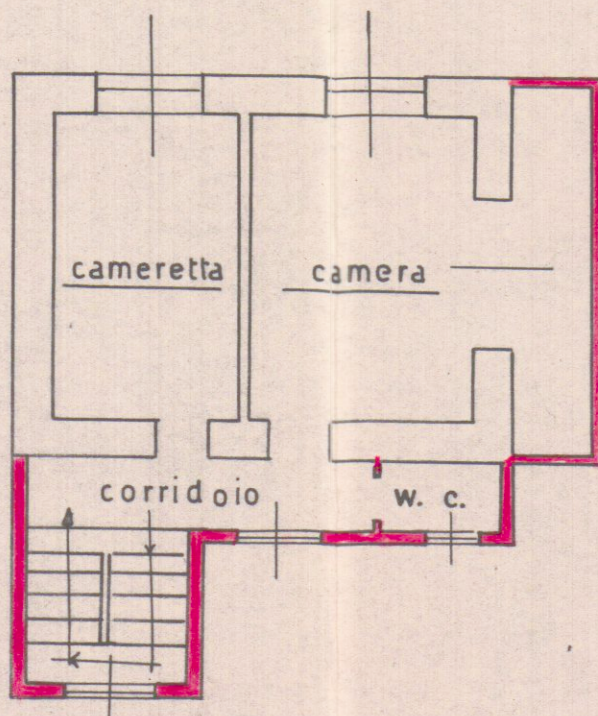


PIANTA AMPLIATA PRIMO PIANO

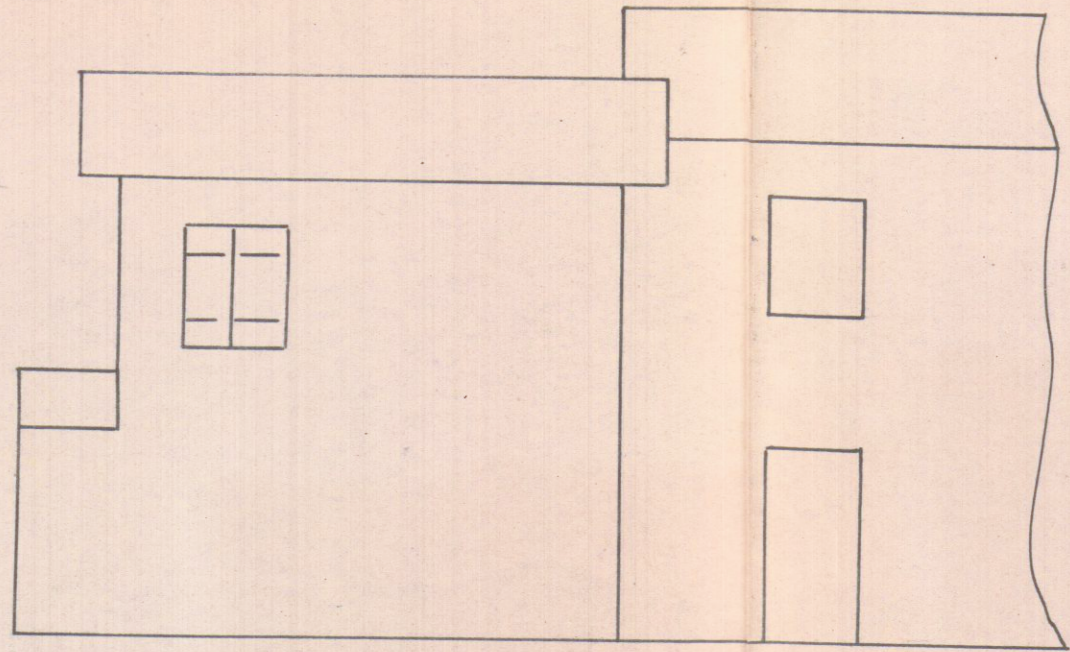

VECCHIA FACCIATA

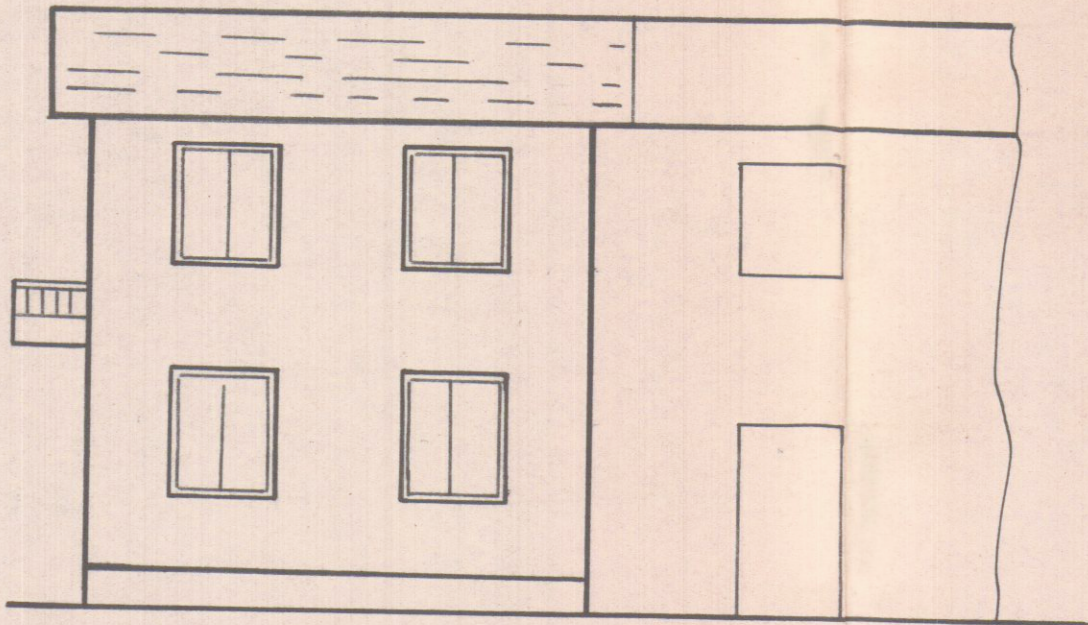

NUOVA FACCIATA

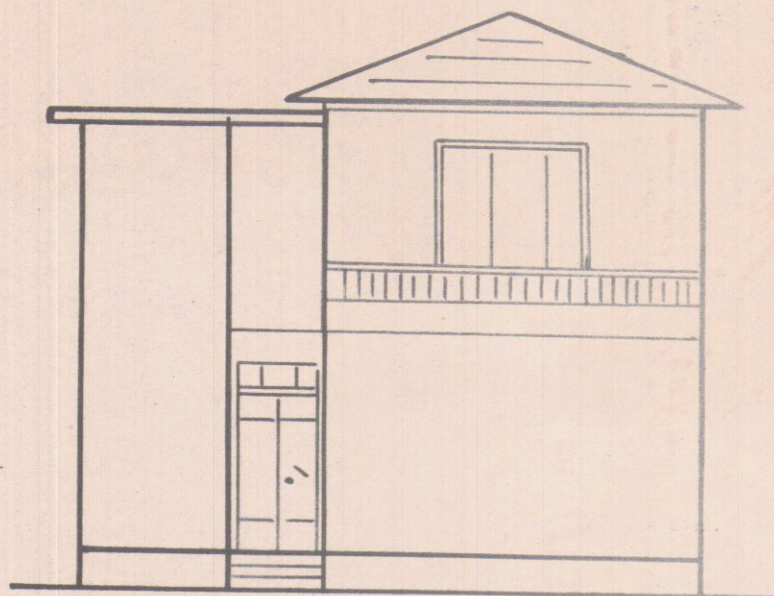

NUOVO FIANCO