

STUDIO TECNICO - Dott. Ing. PIERO PREGLIASCO	
Via GENOVA 2 bis - 54036 MARINA DI CARRARA - Tel. 51655	
COMMITTENTE Sig. MARCHI DON PIETRO	TAV. 2
<i>Teodoro Pignatelli</i> Sig. DANESI MARIA CARLA	
LAVORO CASA DI CIVILE ABITAZIONE IN VIA CENTRALE - FOSSOLA. COMUNE DI CARRARA	SCALA: 1:100
TITOLO PROSPETTI - SEZIONI	DATA: 10.6.83
AGGIORNAMENTI	


22 GIU. 1983

APPROVATO
20 SET. 1983
20 APR. 1984


CONTELLATO
IL 20/04/84

Approvato dal Sindaco alle condizioni indicate nella Concessione Edilizia N. 183 del 20 SET. 1983 L'ING. CAPO


IMB. 500
DOTT. ING. PIERO PREGLIASCO
MARINA DI CARRARA

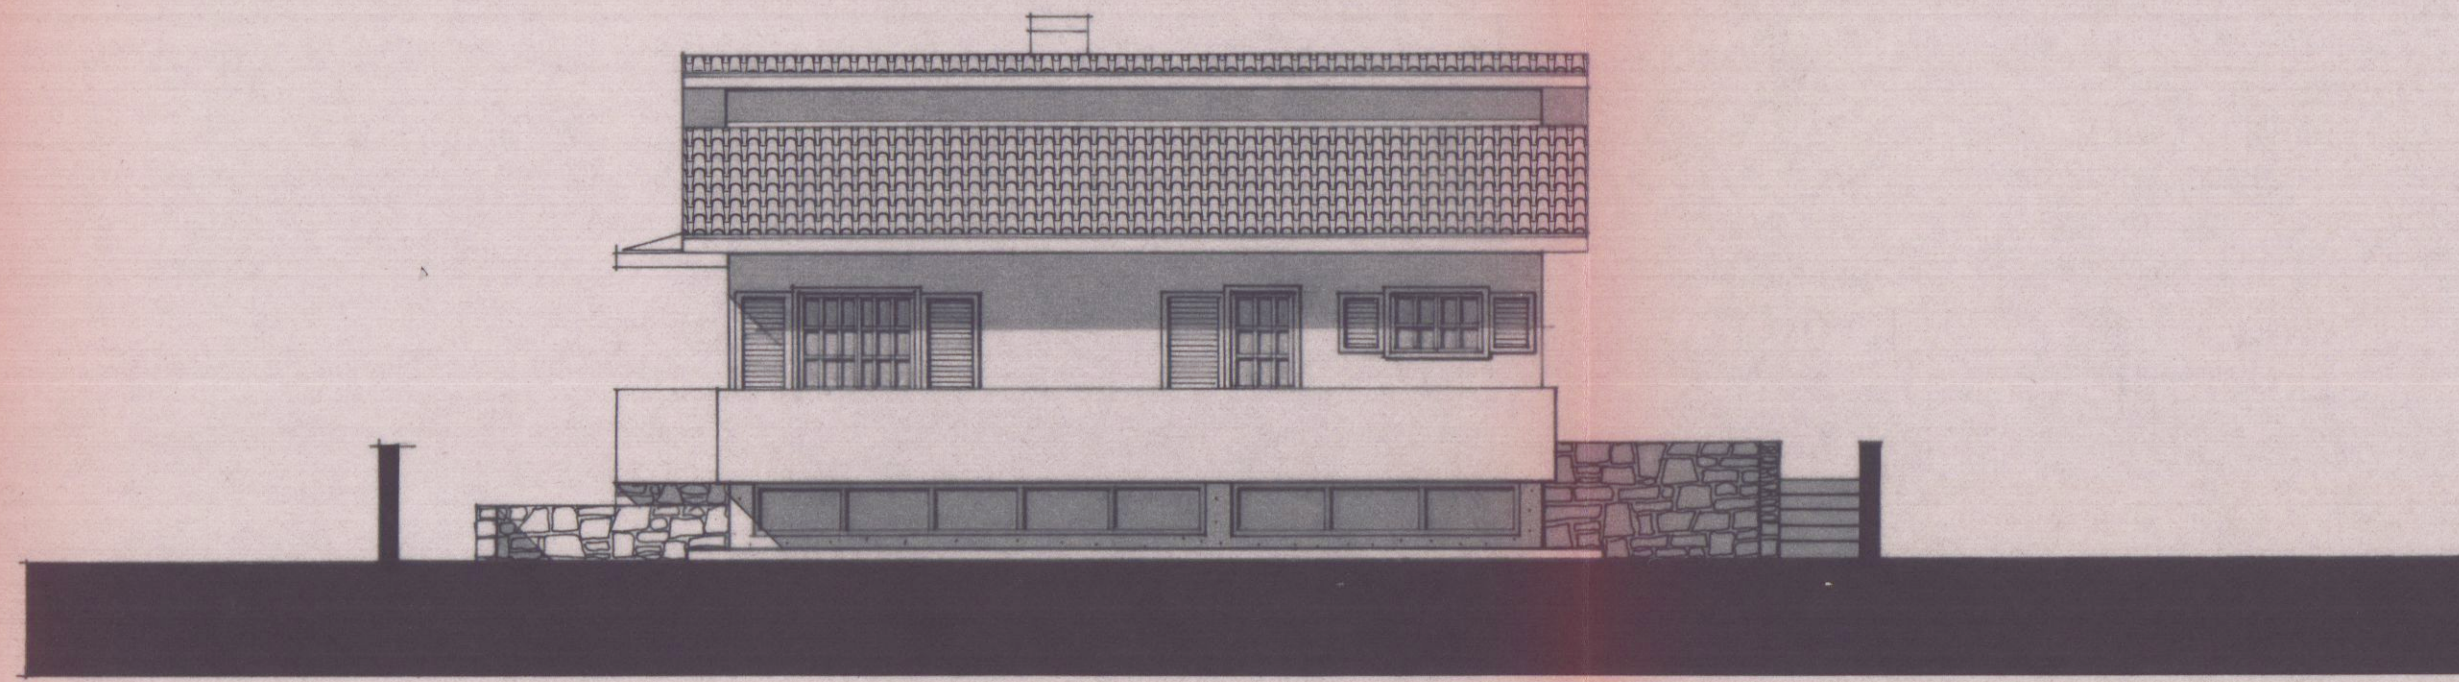


PROSPETTO SUD-OVEST

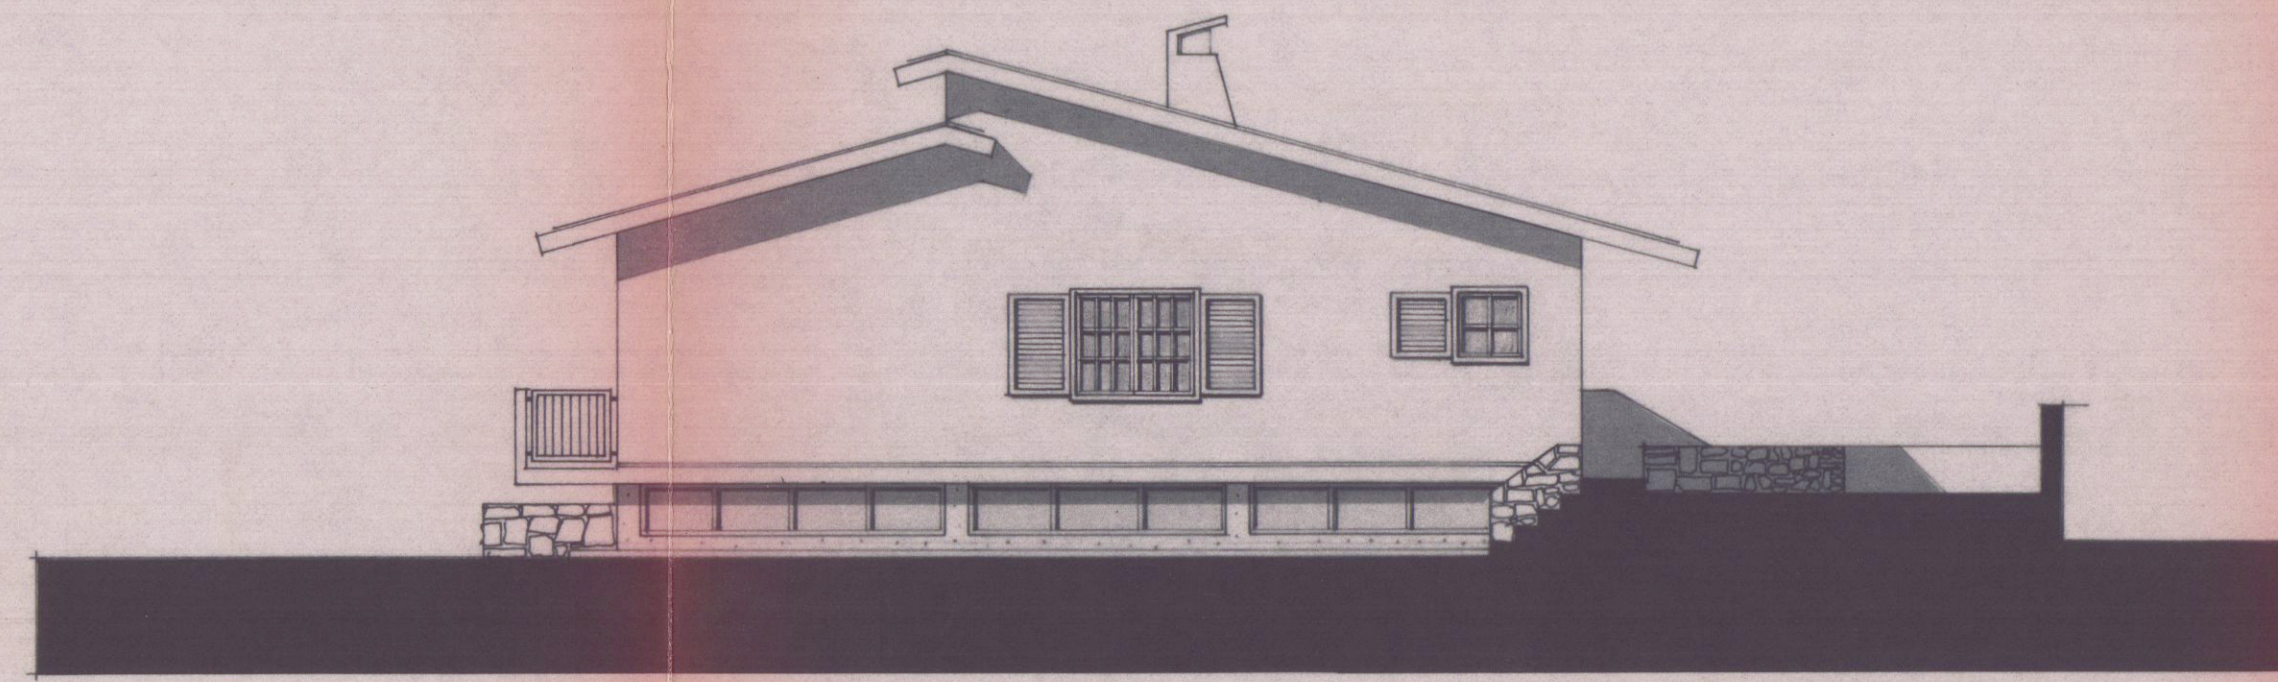


PROSPETTO SUD-EST

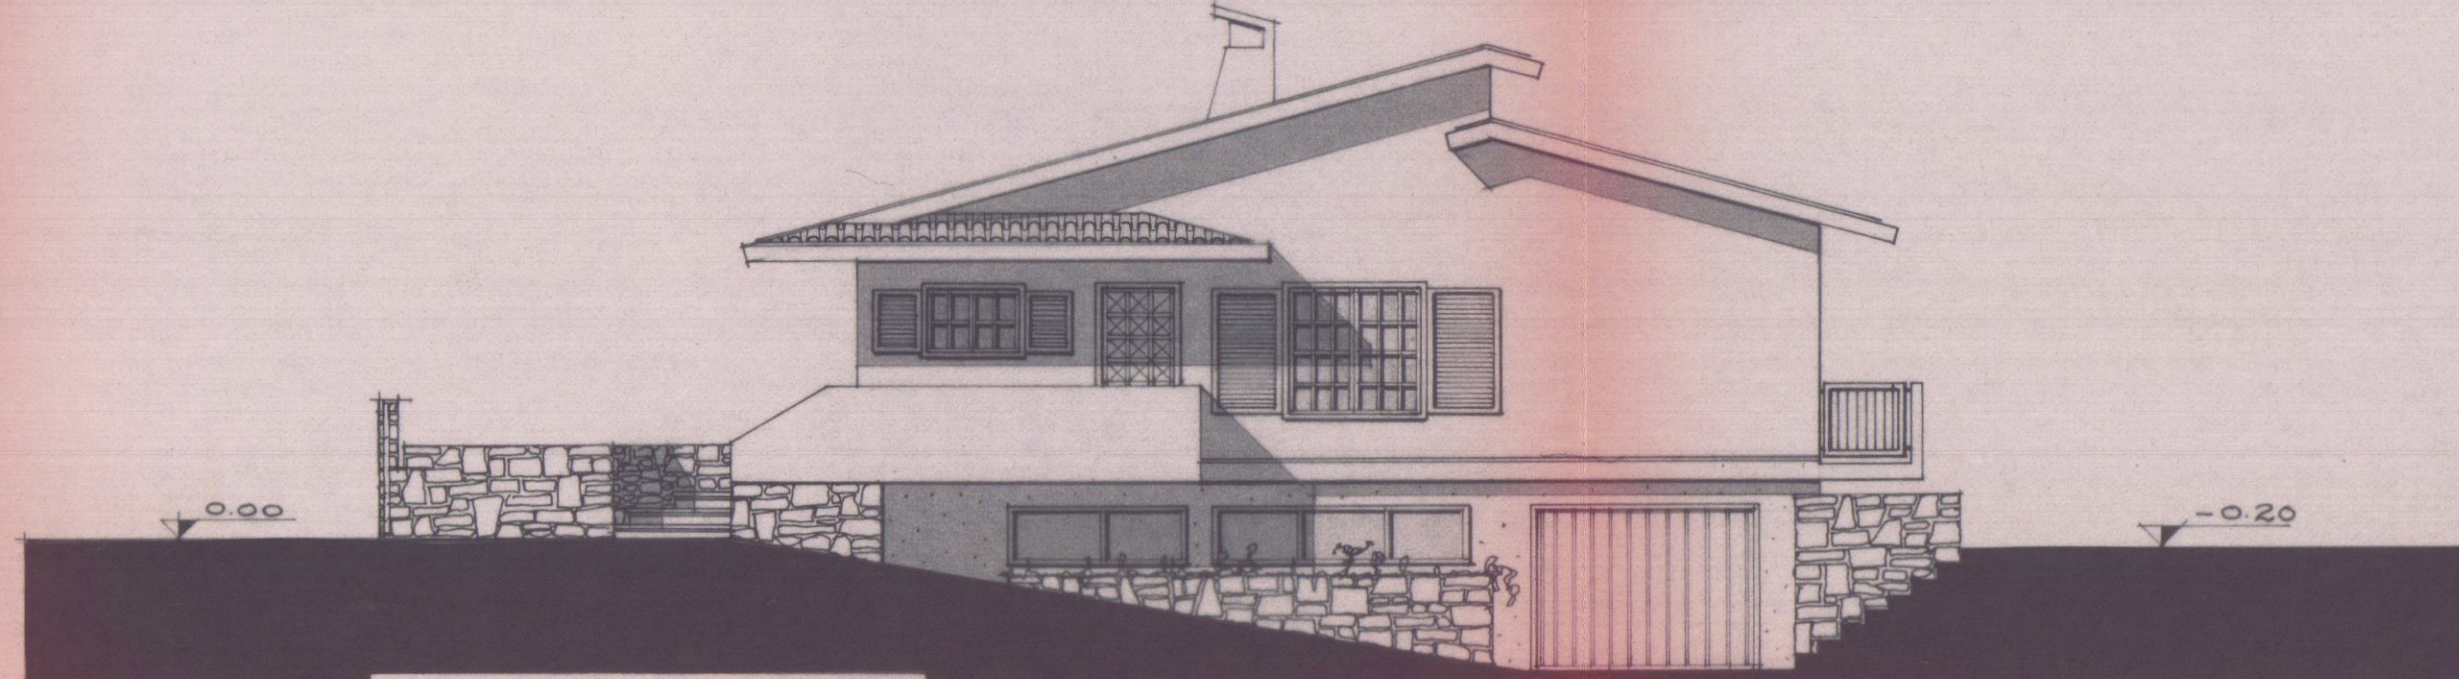


PROSPETTO NORD-OVEST

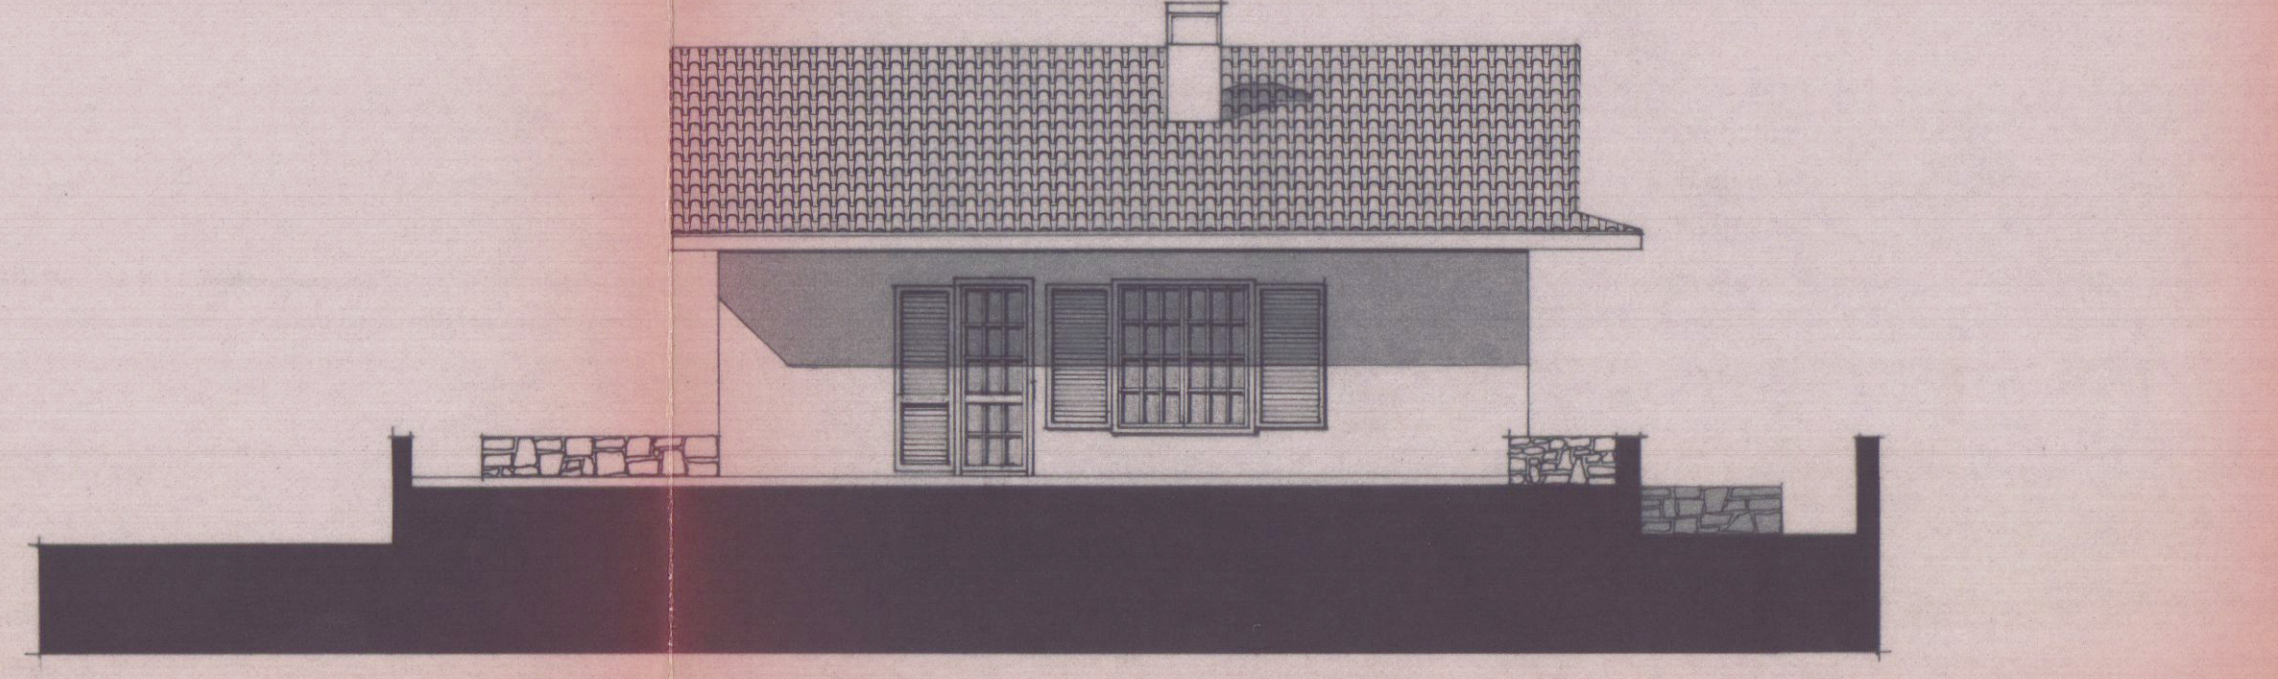

PROSPETTO NORD-EST

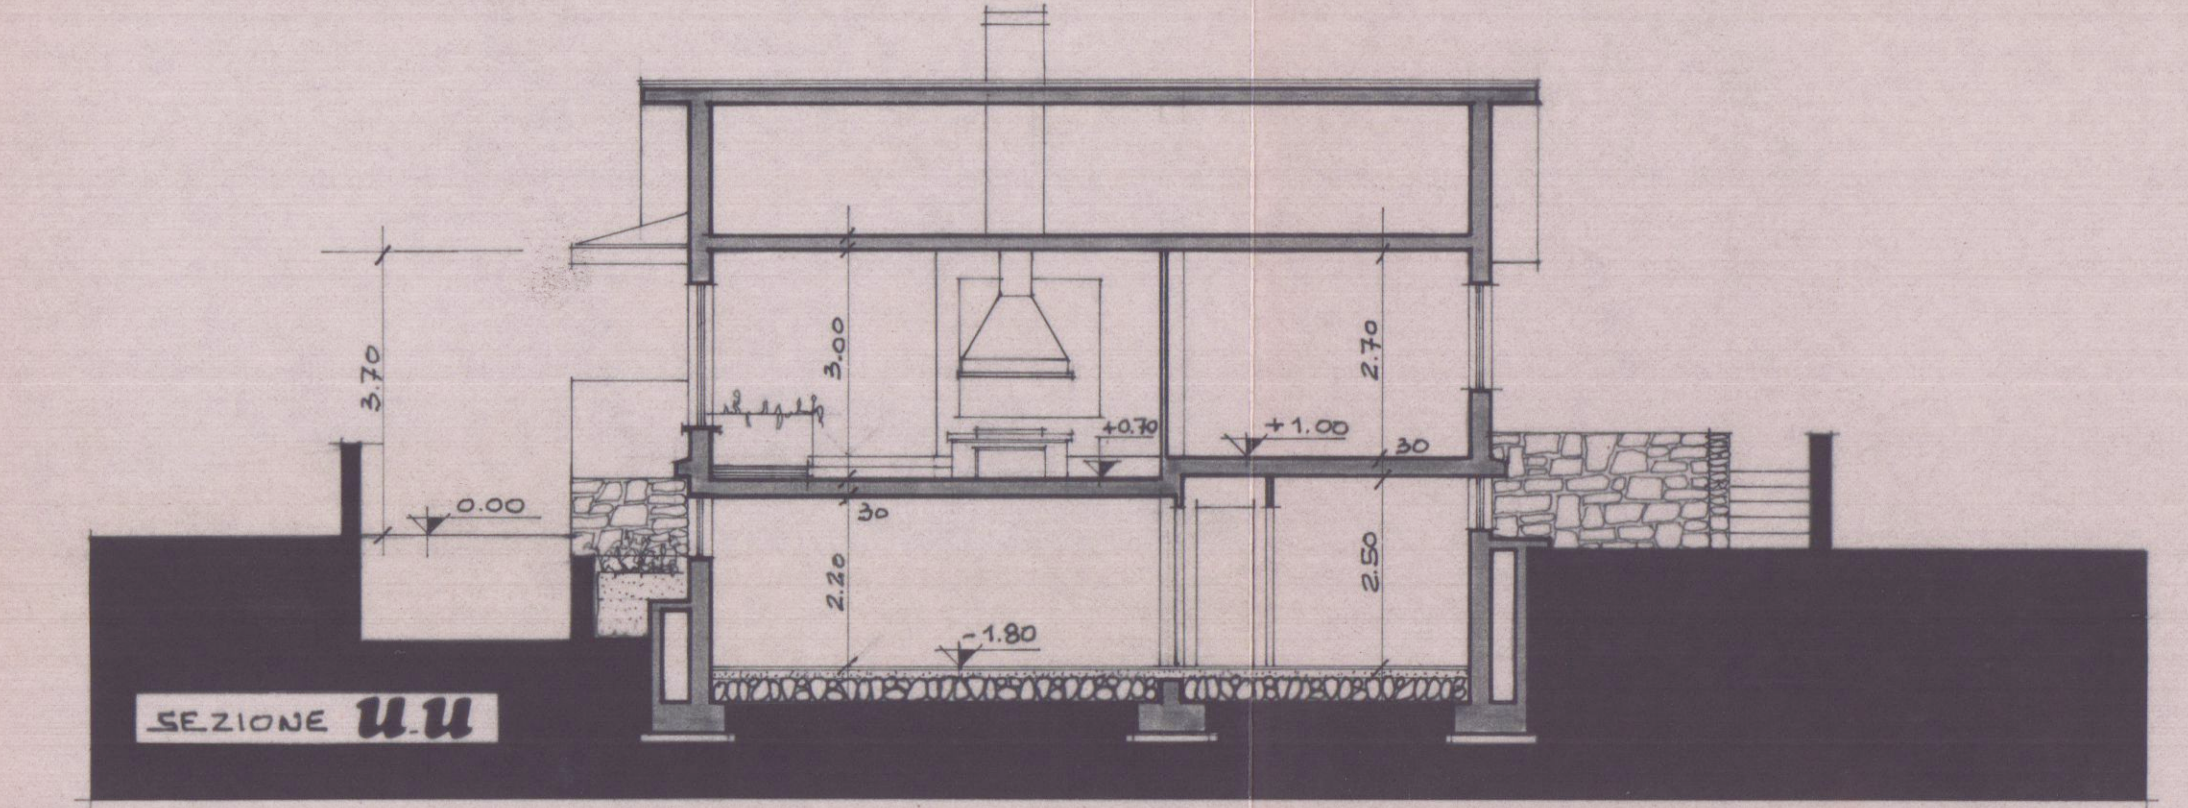

SEZIONE U-U

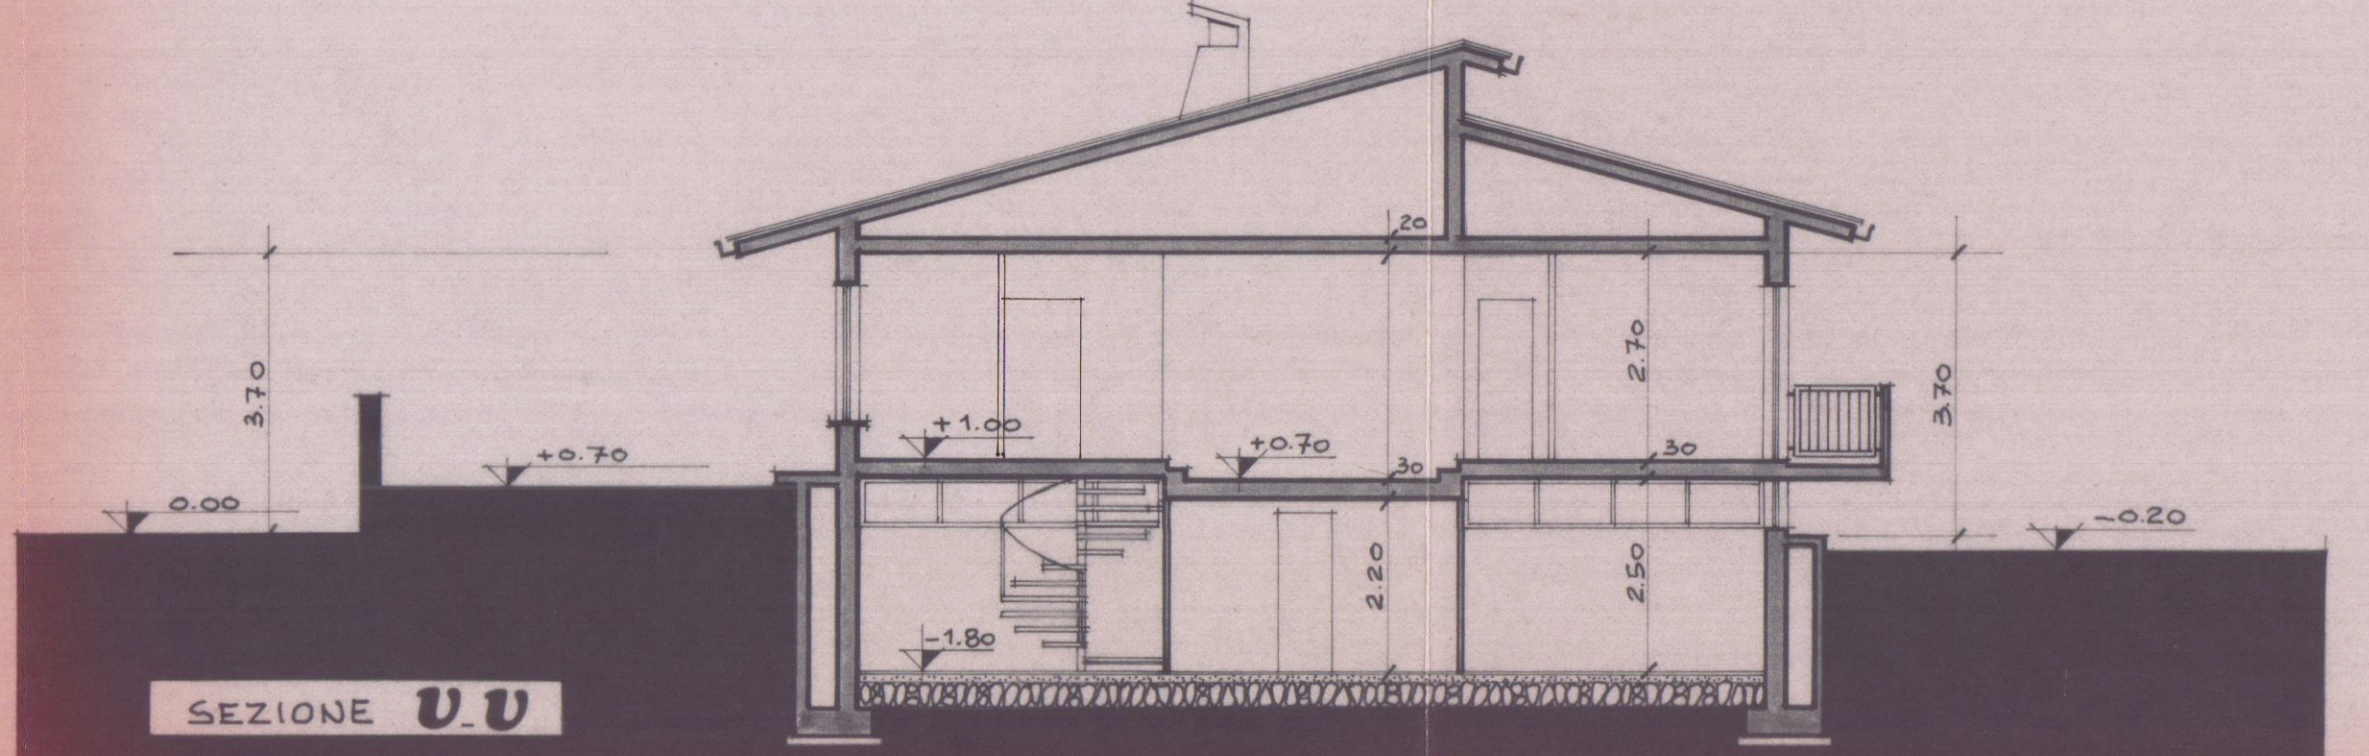

SEZIONE V-V