

5 LUG. 1984

PROGETTO DI FABBRICATO DI CIVILE ABITAZIONE

sito in Carrara, via Brigate Partigiane

ORDINE DEGLI ARCHITETTI DI MASSA-CARRARA	data:	tav. 3
dott. arch. GHIRLANDA ATTILIO 28	progettista	DOTT. ARCH. ATTILIO GHIRLANDA P.ZZA FINELLI 7615 AULENZA
Cod. Fisc. GHR TTL 46210 B332P	dirett. lavori	DOTT. ARCH. ATTILIO GHIRLANDA

PROPRIETARI E DILMARE Snc


PIANTE SOFFITTA - COPERTURA - Vol. SUP.



VARIANTE
Approvato dal Sindaco alle condizioni
della concessione edilizia n. 481
del 3.11.1981
CARRARA, IL 4 SET. 1984


L'INGEGNERE CAPO

2 VARIANTE

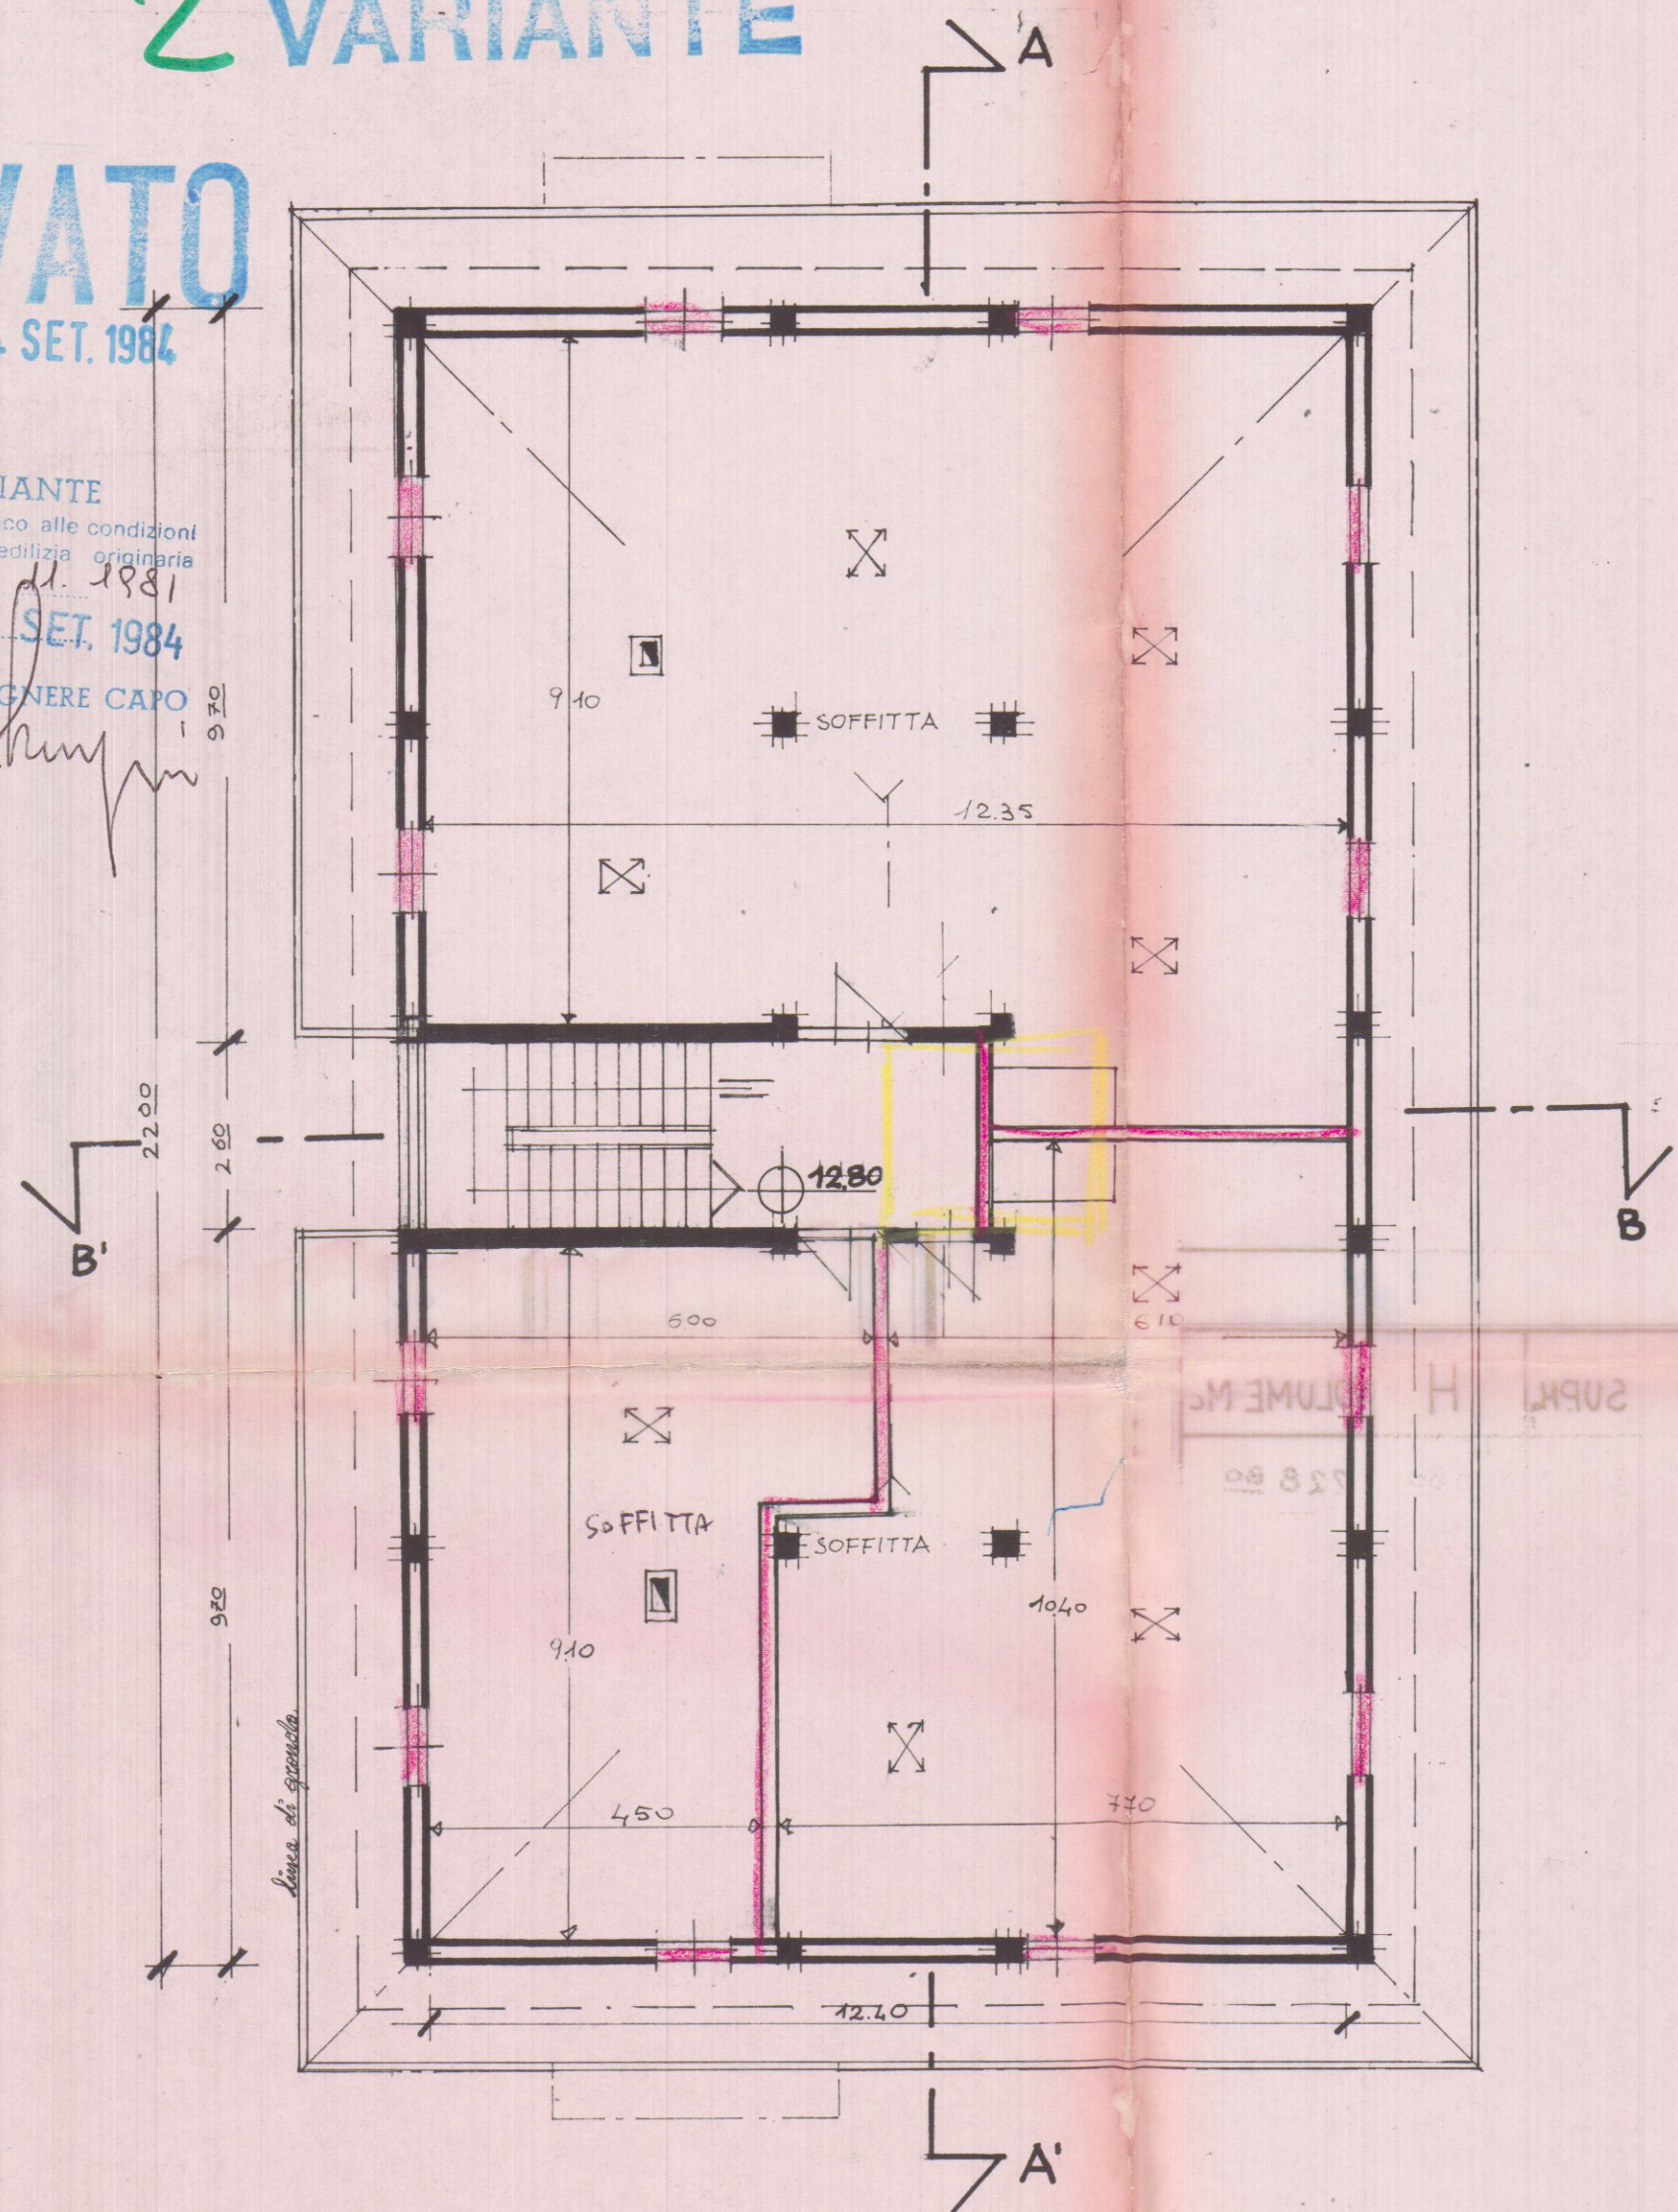


PIANTA SOFFITTA

rapp. 1/100

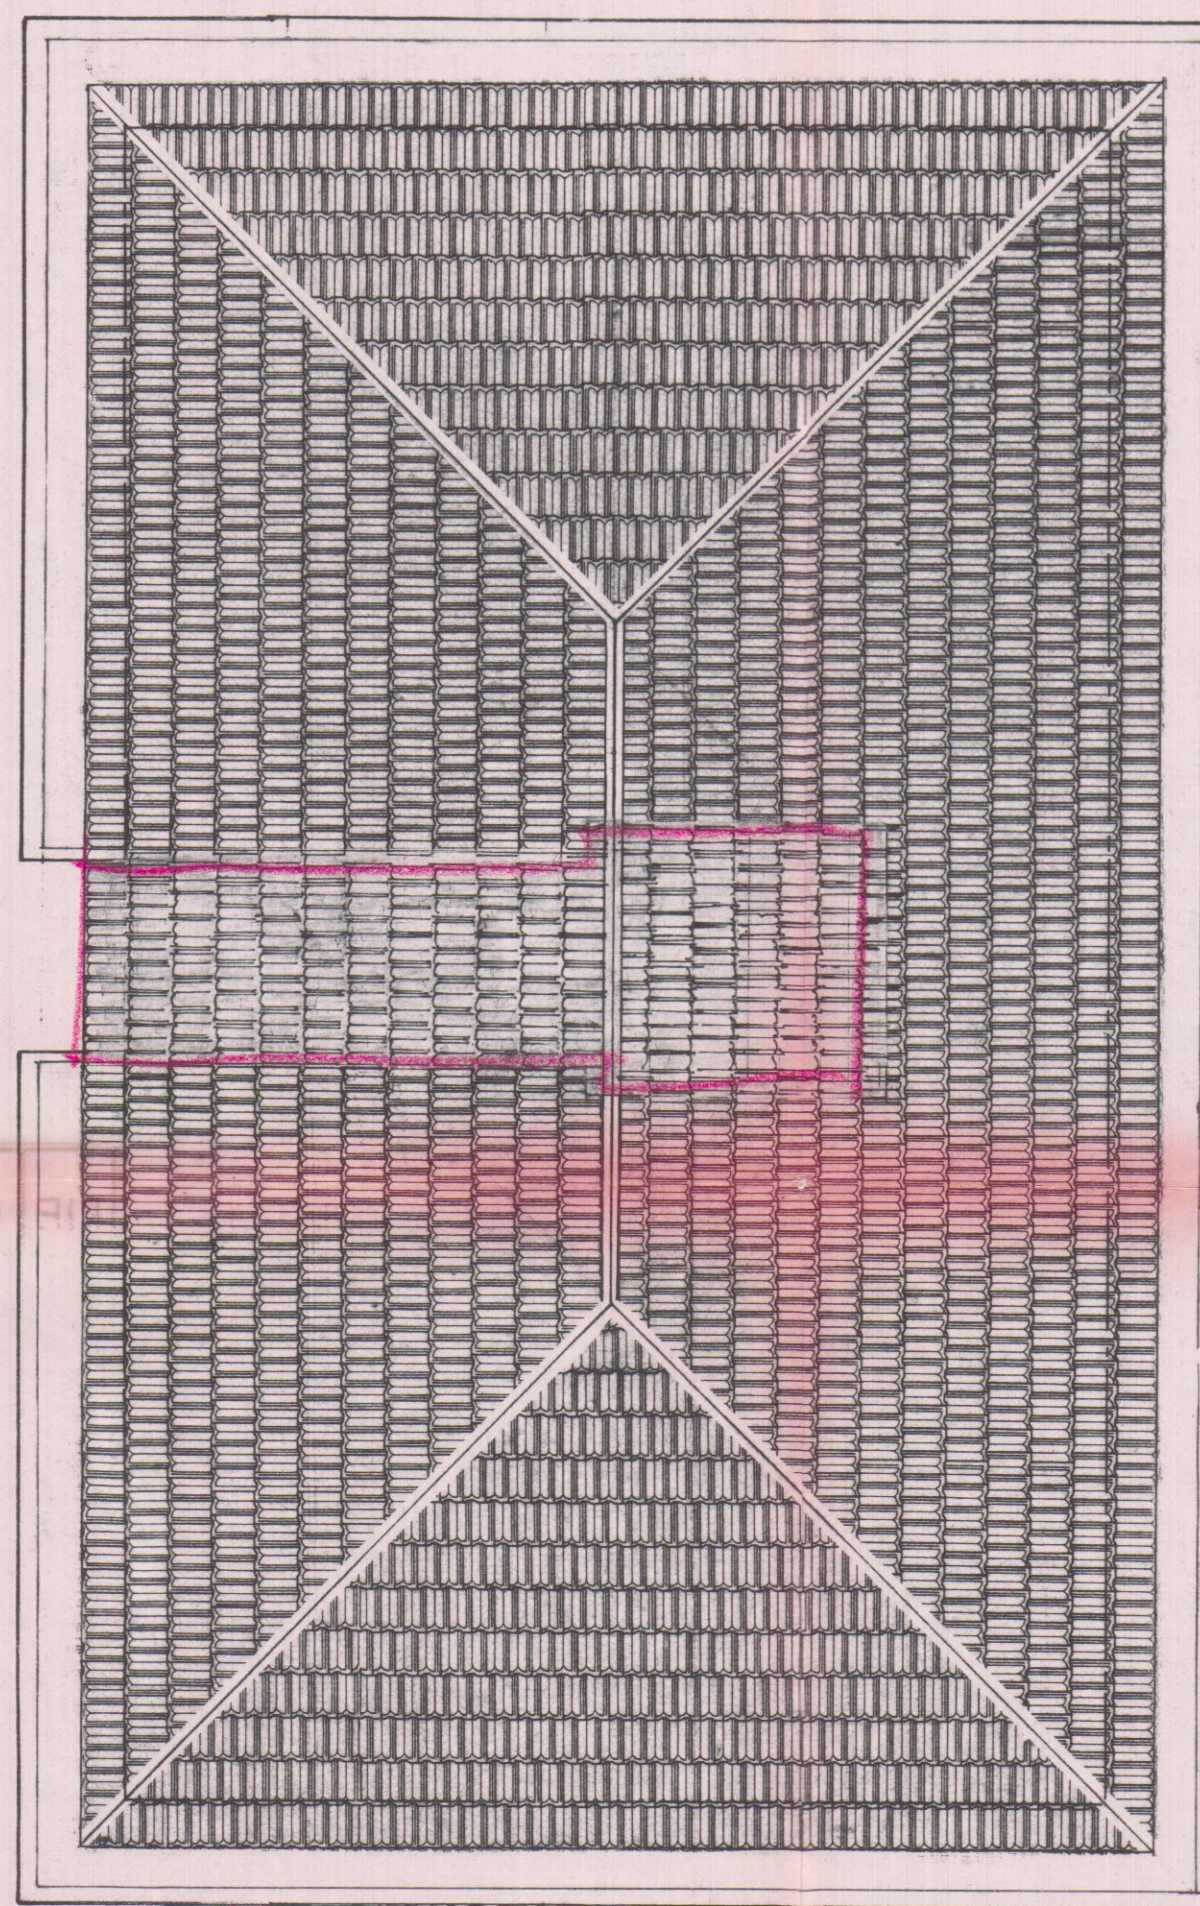

PIANTA COPERTURA

schemi fabbricato rapp. 1/200

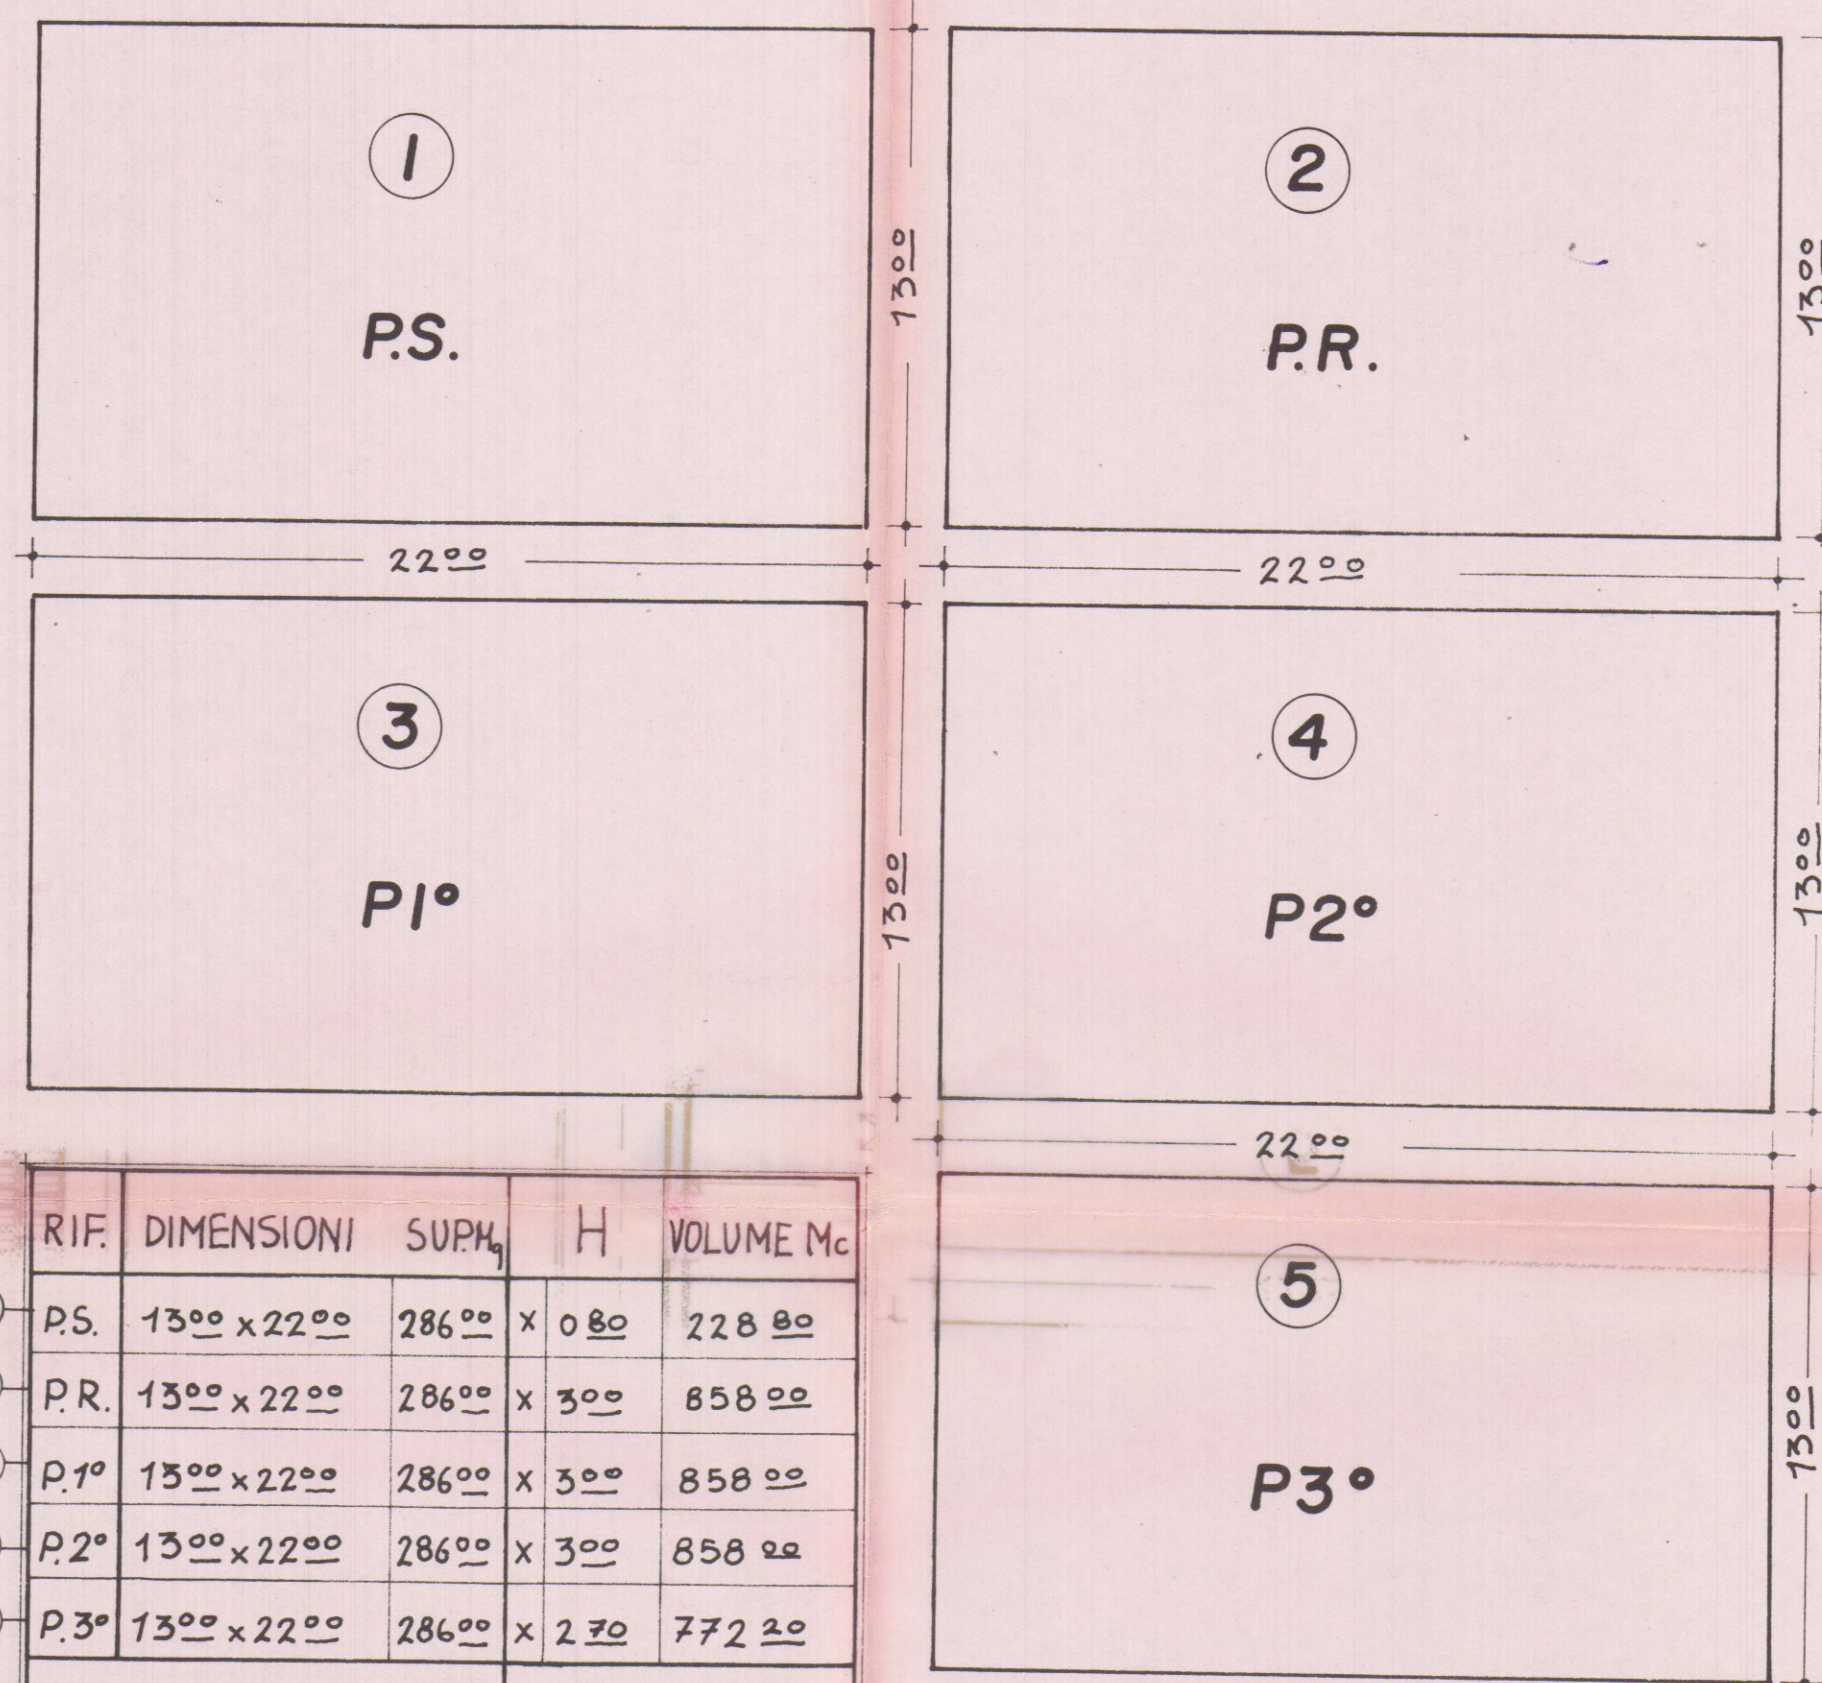

RIF.	DIMENSIONI	SUP. mq	H	VOLUME Mc
①	P.S. 13.00 x 22.00	286.00	x 0.80	228.80
②	P.R. 13.00 x 22.00	286.00	x 3.00	858.00
③	P1° 13.00 x 22.00	286.00	x 3.00	858.00
④	P2° 13.00 x 22.00	286.00	x 3.00	858.00
⑤	P3° 13.00 x 22.00	286.00	x 2.70	772.20
Tot. Mq		1430.00		Tot. Mc 3575.00

TERRENO A DISPOSIZIONE MQ. 2045

TOTALE VOLUME Mc 3575.00

FUORI-TERRA

VOLUME INTERRATO MC. 629.20

$$I.f. = \frac{3575.00}{2045 \text{ mq.}} = 1.74 \text{ mc/mq.}$$