

PROGETTO FONTANA LOCALITÀ CARRARA CITTÀ - VIA VERDI ANGOLO VIA SOLFERINO -

DR. ANGELO BIENAIMÉ

*Autografo*

APPROVATO

2.

VIA VERDI


Approvato dal Sindaco alle condizioni indicate nel permesso di costruzione N° 169 del 24 AGO. 1967



L'ING. CAPO *Murri*

Font. Fontana

Font. Biadellina

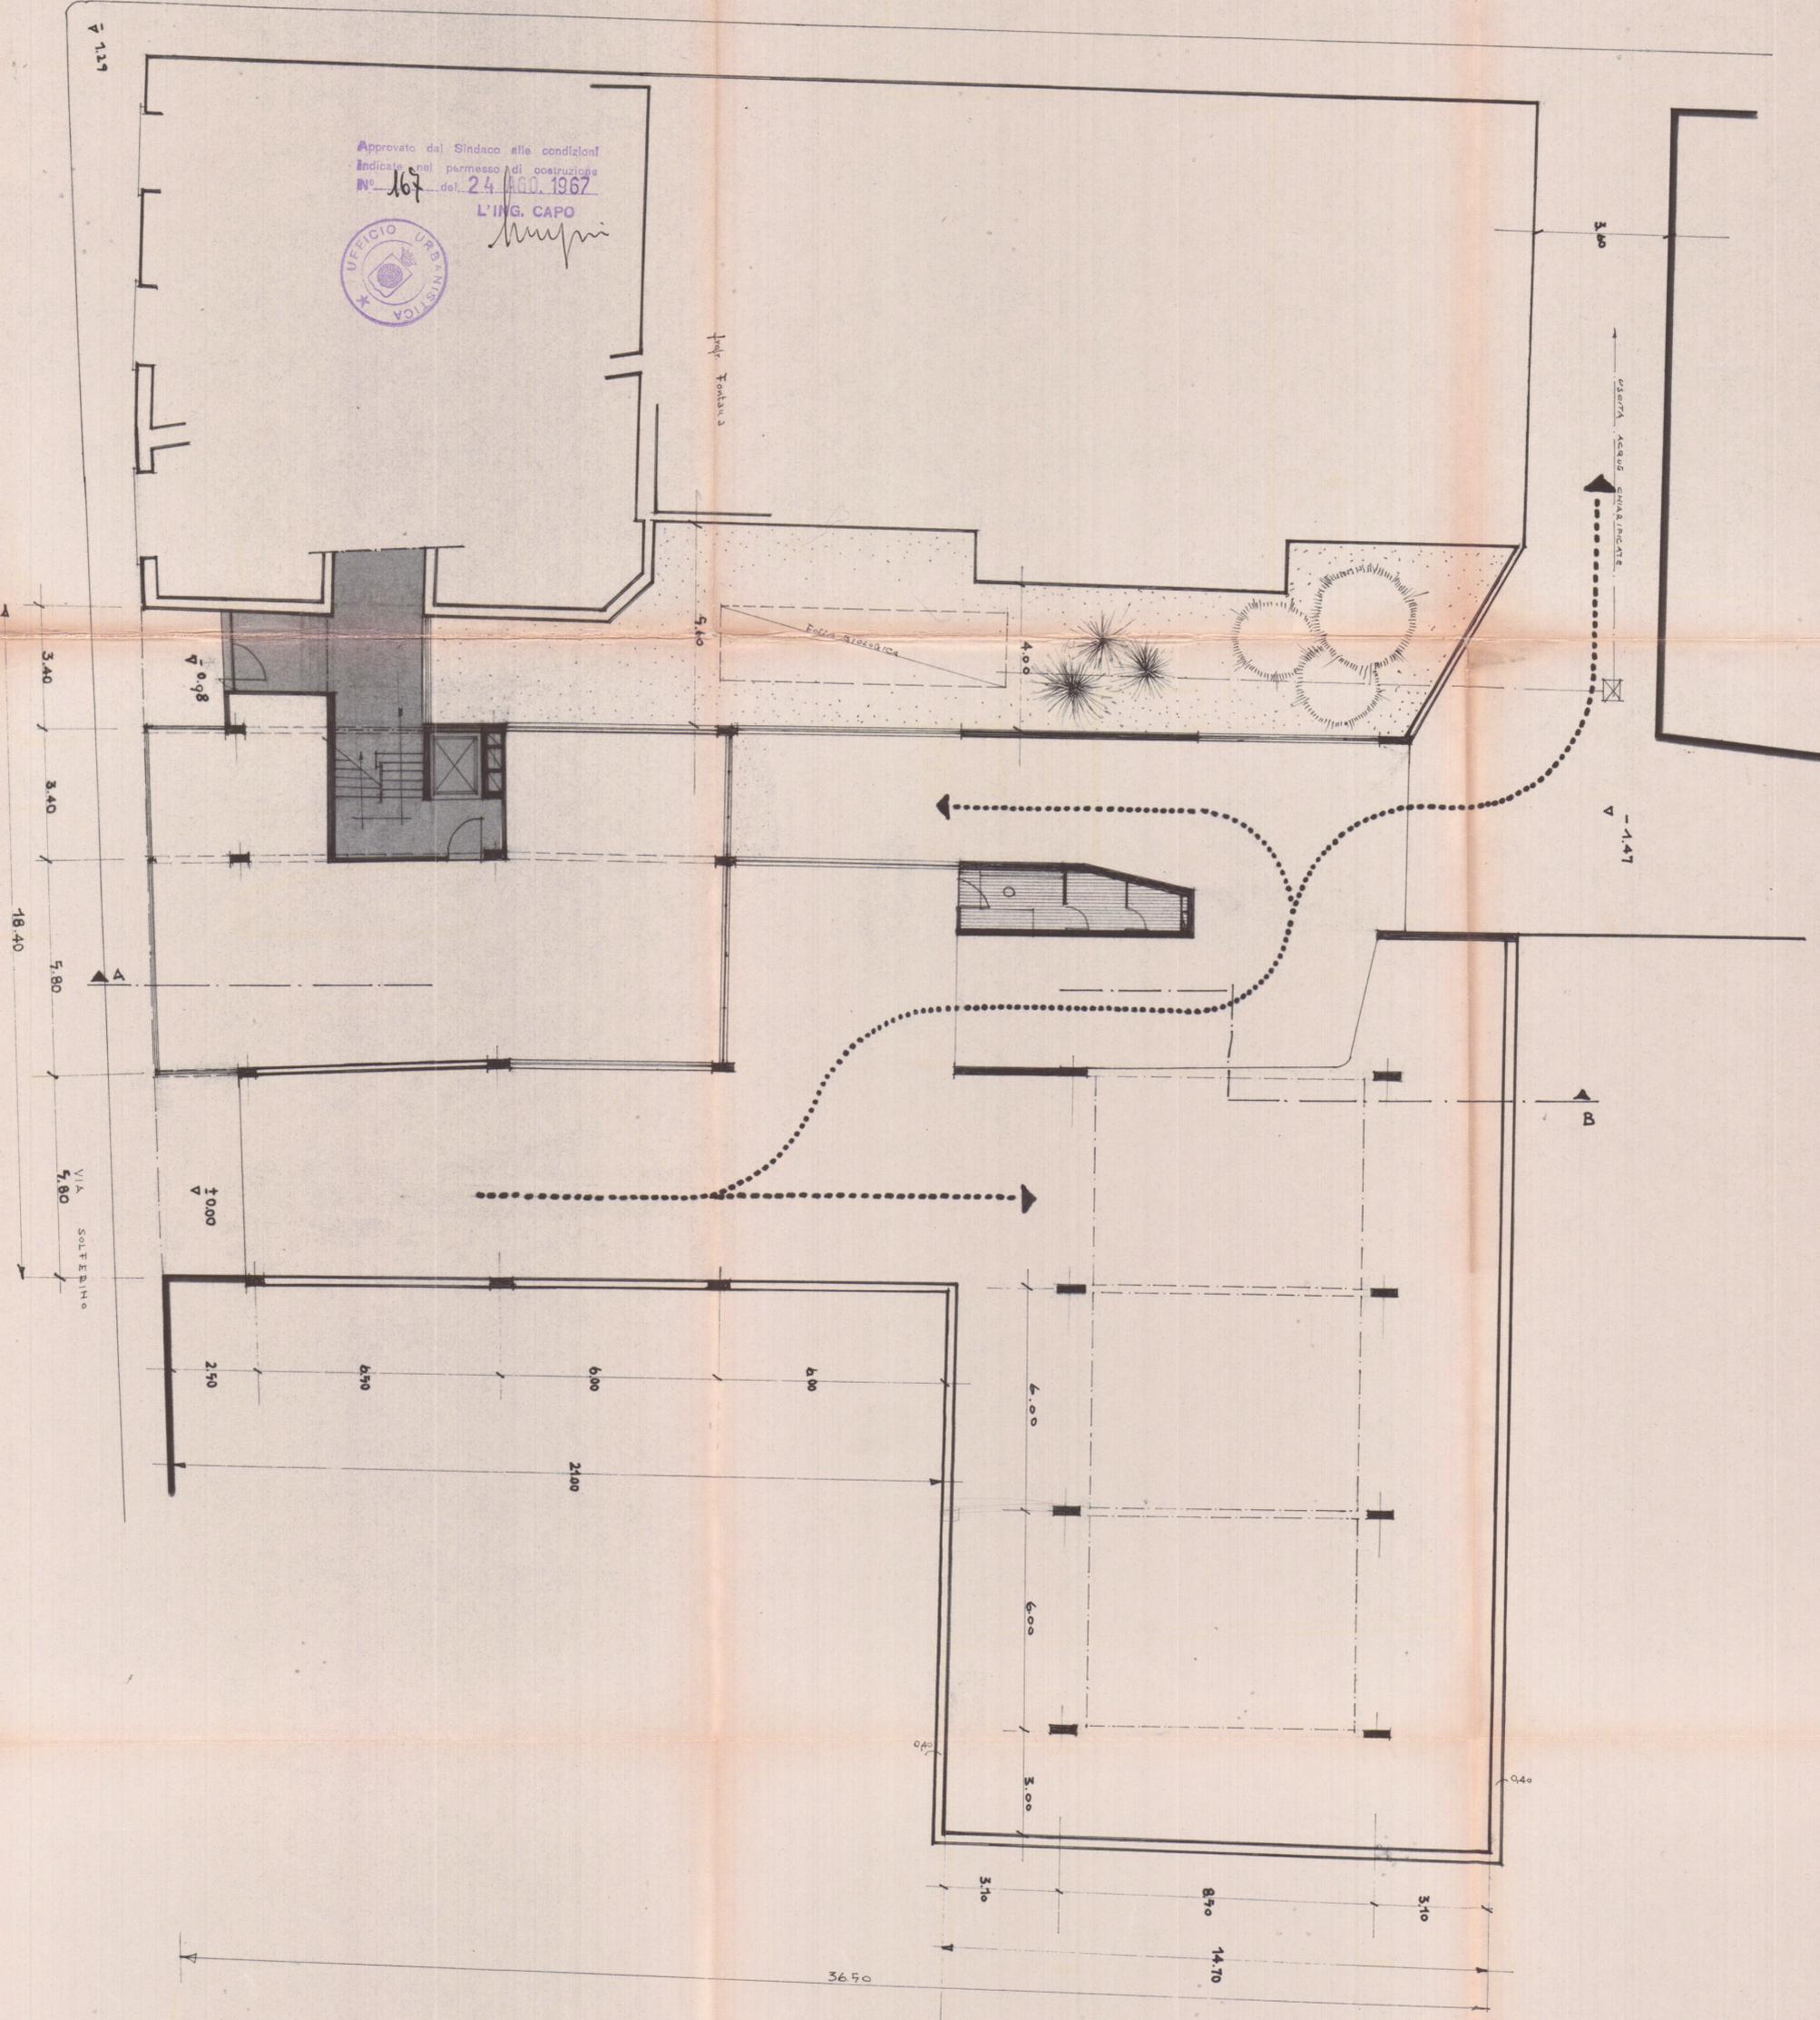

3.8

-1.47

B

10.00

3.40

3.40

5.80

5.80

18.40

2.50

6.50

21.00

6.00

6.00

6.00

6.00

3.00

0.40

0.40

3.10

8.50

3.10

14.70

36.50

USCITA ACQUE SINGOLATE

V 1.29

V 0.98

5.40

4.00

V 10.00

VIA SOLFERINO