

1 AGO 1995

mon. disegni

CASSA DI RISPARMIO DI CARRARA. TAV.

SEDE CENTRALE, VIA ROMA 30

12

TESTO TAVOLA: SEZIONI

TAVOLA DI RAFFRONTO

DATA:

PROGETTO

DOTT. ARCH. DANIELA DEL CARLO

SCALA:


1:100

APPROVATO

COMUNE DI CARRARA
SETT. URBANISTICA

Approvato dal Sindaco alle condizioni
indicate nella Concessione Edilizia
n° 243 del 1996
elab. grafico di cui alla Comm. Edilizia
n° 27 del 1997 Tav. n°

L' Istruttore Tecnico
Sig.ra Barsi Franca

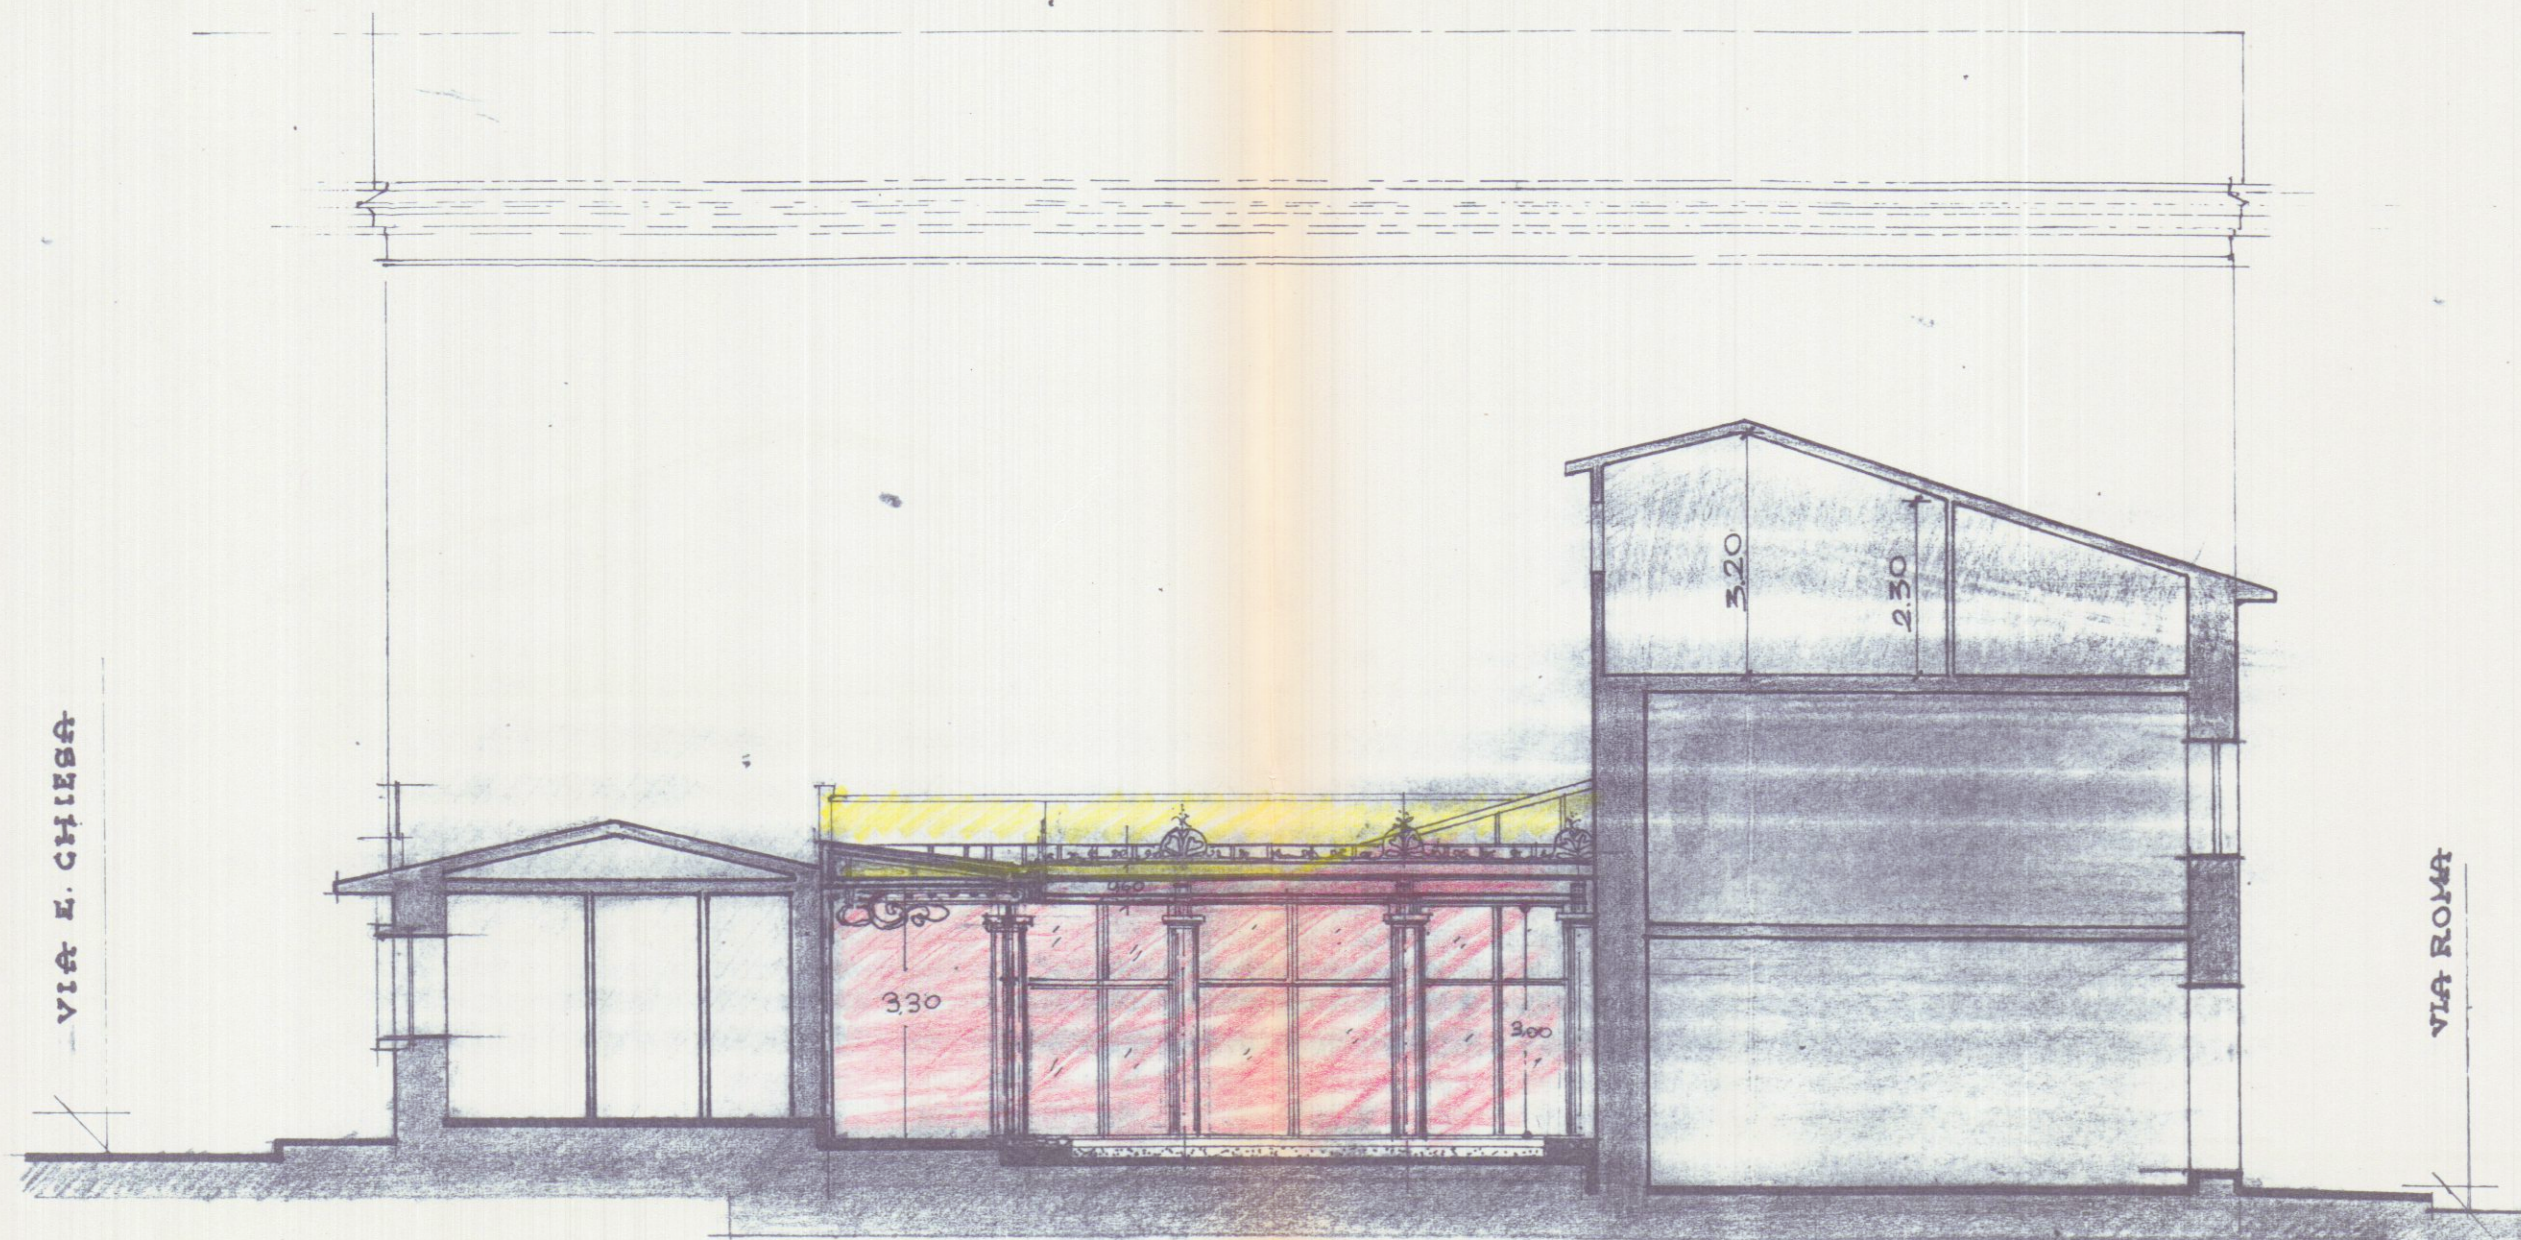

SEZIONE A-A