


STUDIO TECNICO
 Geom. GIOVANELLI CARLO
 Via A. Maggiani, 137 Marina di Carrara (MS)
 tel. 0585/630372 fax 780782

Committente: **ITALPLANTS srl**


Oggetto: PROGETTO PER LA COSTRUZIONE DI EDIFICIO AD
 USO CIVILE ABITAZIONE POSTO IN BEDIZZANO
 VIA TARNONE - FABBRICATO "B"
 PROSPETTI

Scala 1: 100
TAV. 3
 Mapp. 336-338-339-340 Pg. 44


U.S.L. N. 2 - U.O. di Igiene Pubblica
 Al sensi dell'art. 229 del T.U. L.L. S.S.
 si esprime parere FAVOREVOLE
 25 NOV. 94
 per l'approvazione del presente
 progetto.
 Il Funzionario Medico

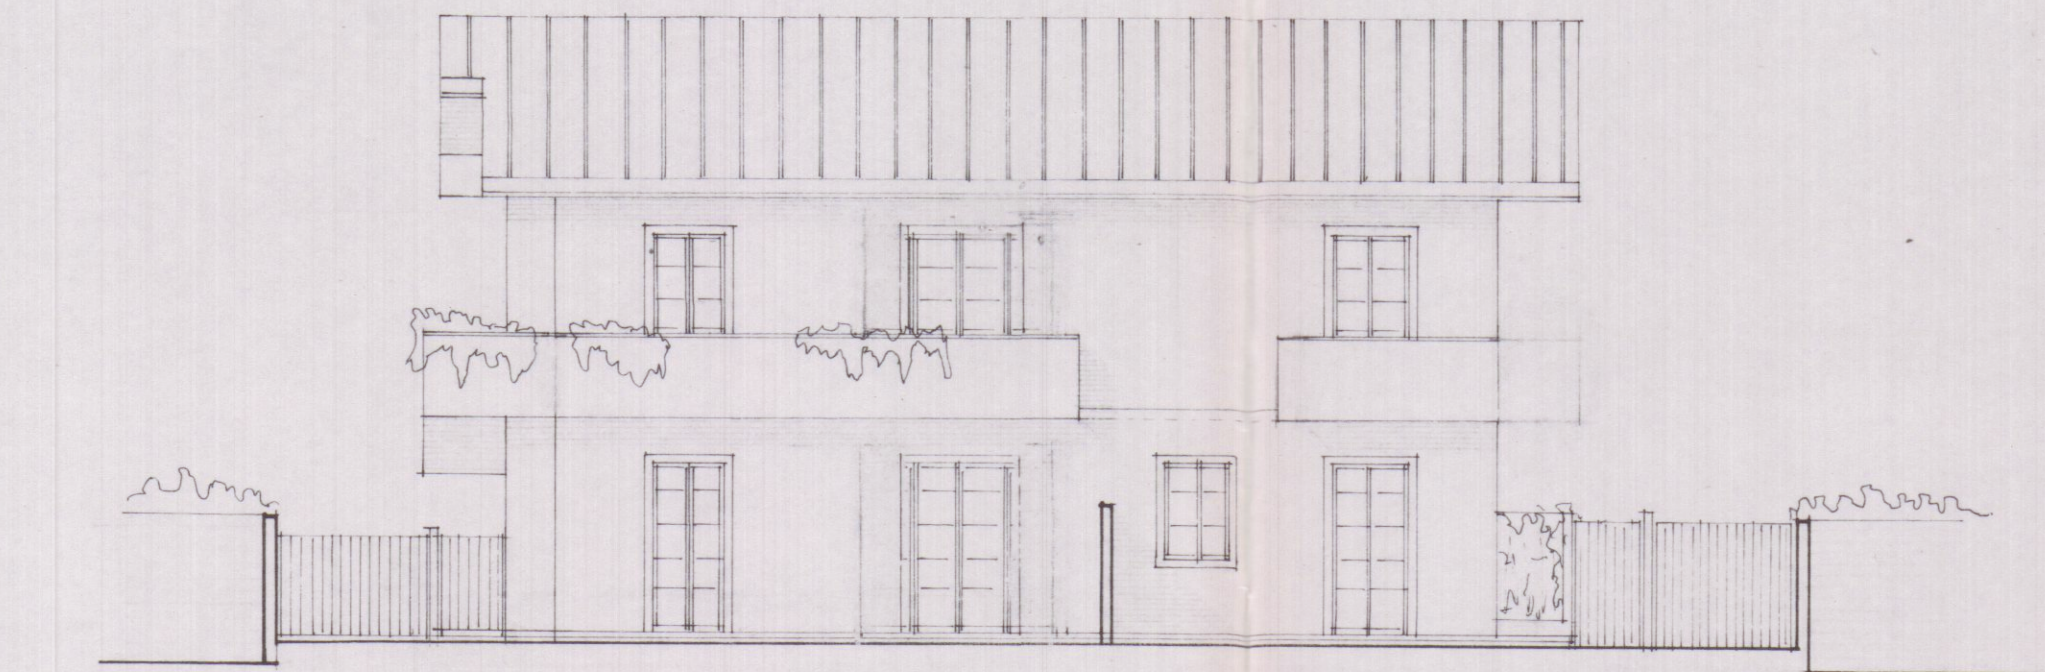


lato nord

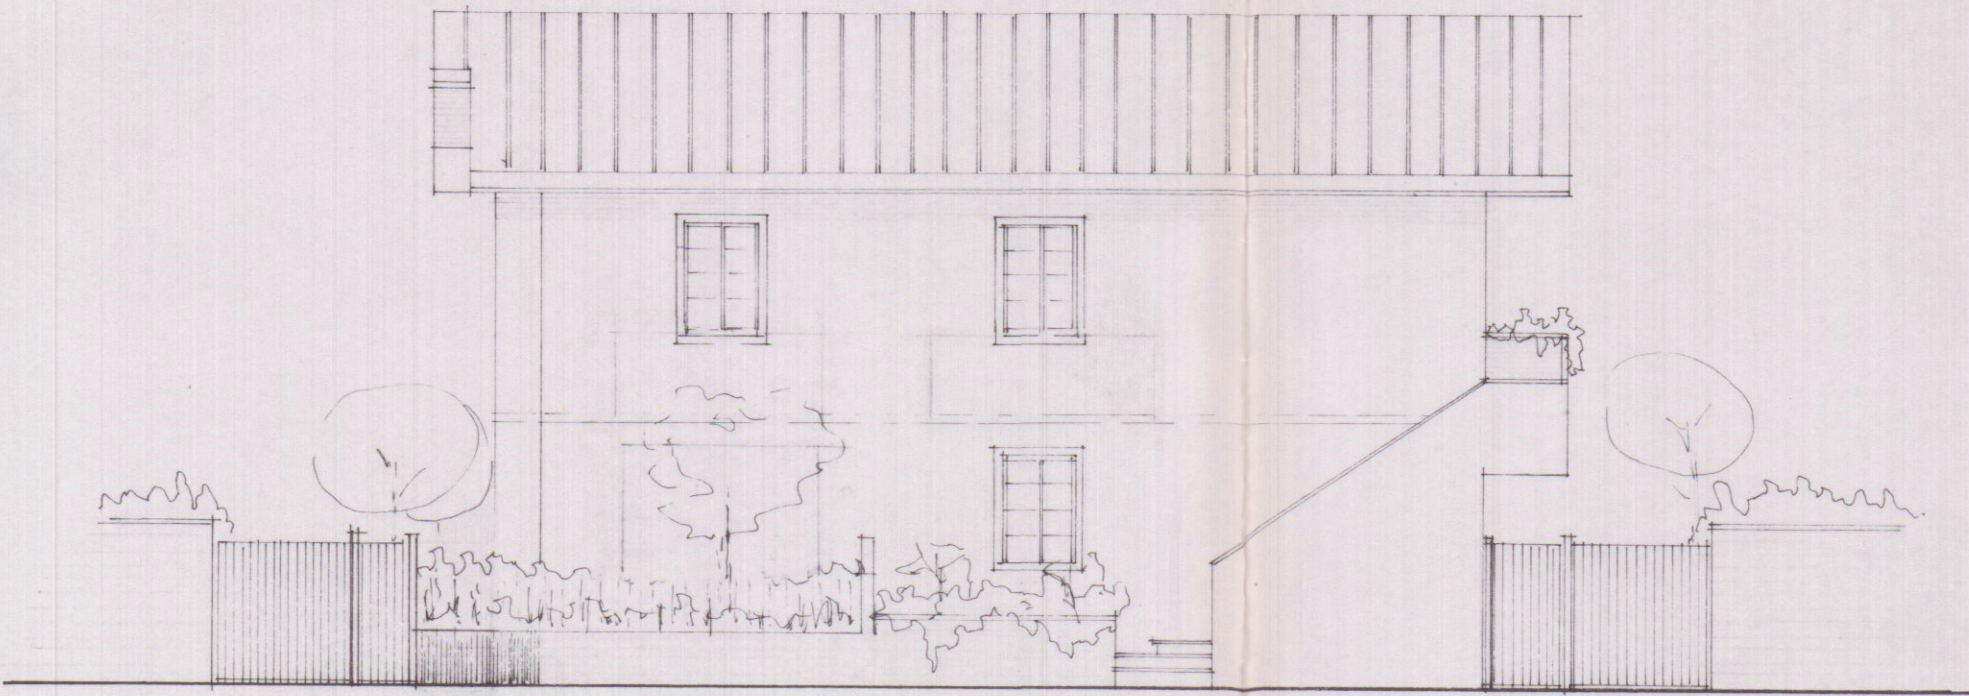

lato sud

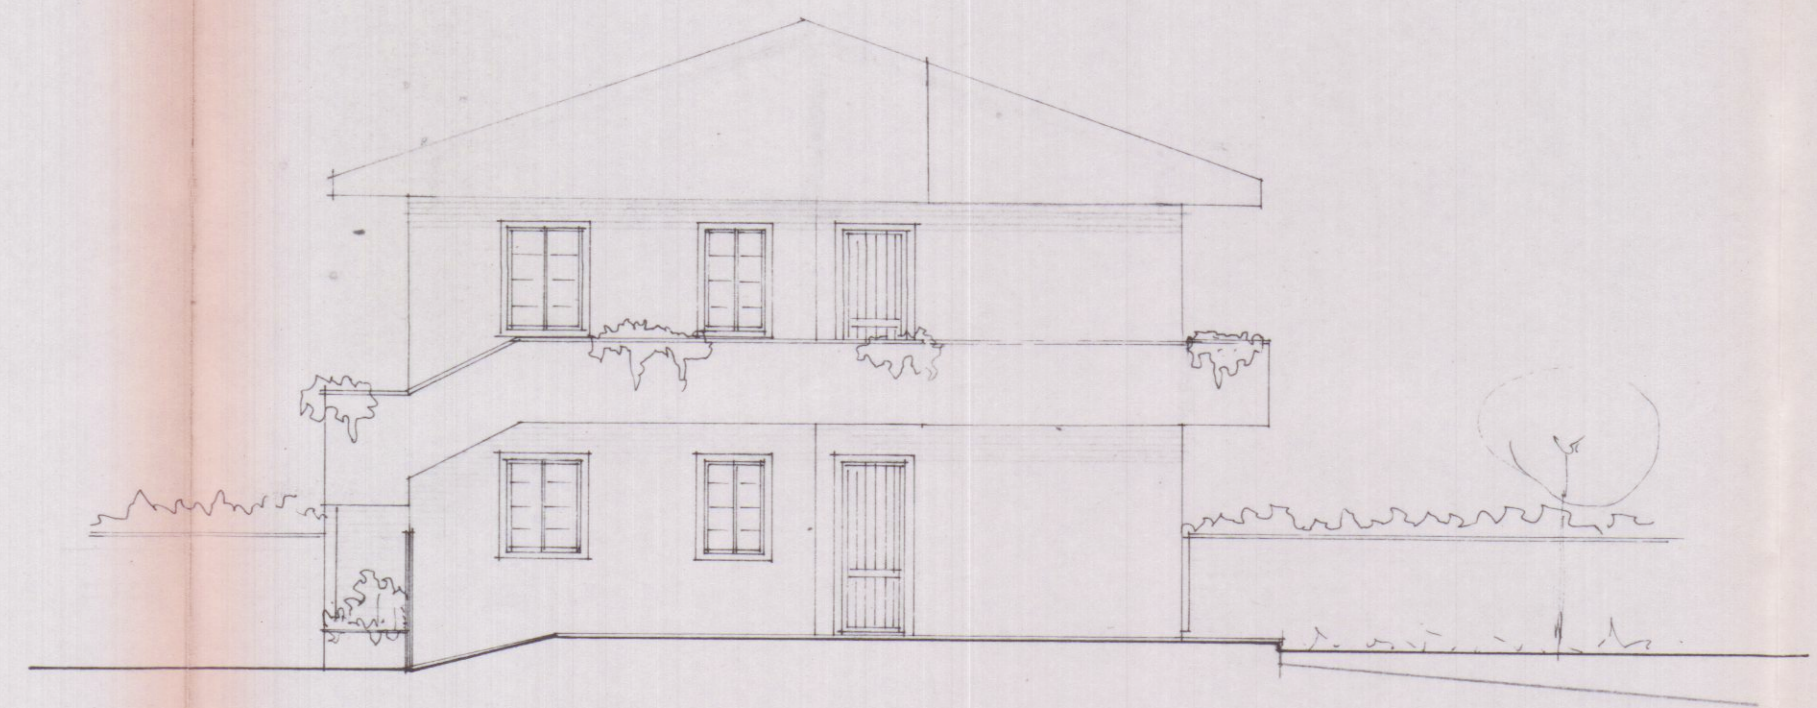

lato est

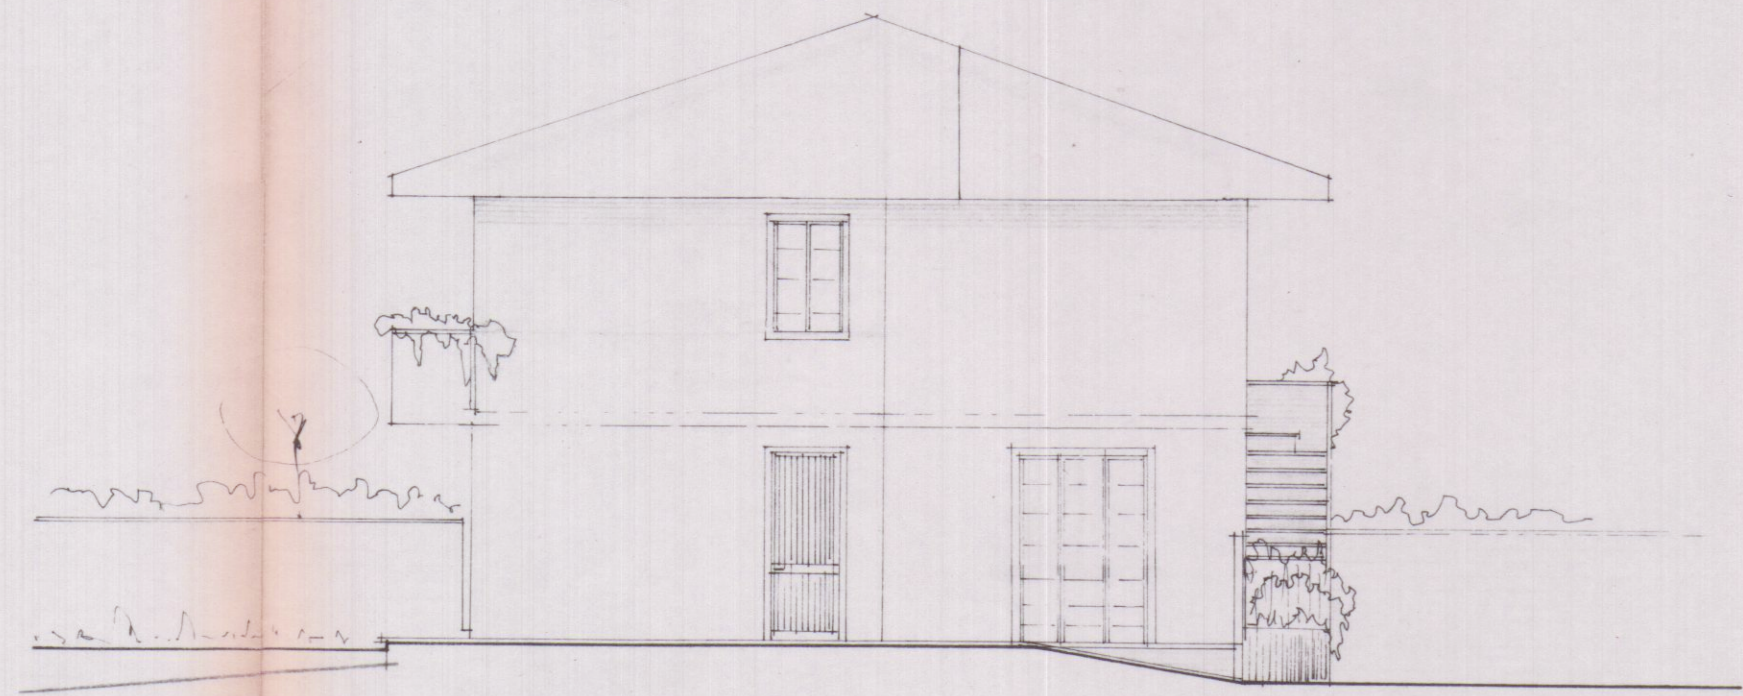

lato ovest